乳源县一六镇罗屋村委会下南村宅基地和集体建设用地房地一体确权登记调查结果及首次登记公示明细表

测绘报告出图专用章
单位名称：深圳市爱华勘测工程有限公司
资质等级：甲级
资质证书编号：4400370
国家测绘地理信息局监制

序号	宗地代码	权利人	不动产单元号	宅基地面积	房屋幢号	总套数	总层数	所在层	房屋结构	竣工时间	建筑面积	共有面积	超出合法面积		备注
													宅地	房屋	
1	JC10018	何文华	440232007002JC10018F00010001	106.72	1幢	1	1	1	混合	2006/11/13	92.96	0.00			
2	JC10020	何先池、何茂明	440232007002JC10020F00010001	156.68	1幢	1	1	1	混合	2006/11/13	135.41	0.00	36.68		
3	JC10023	何有苟	440232007002JC10023F00010001	86.96	1幢	1	1	1	混合	2006/11/13	74.69	0.00			
4	JC10024	何先寿	440232007002JC10024F00010001	62.39	1幢	1	1	1	砖木	2006/11/13	62.39	0.00			
5	JC10025	何茂祥	440232007002JC10025F00010001	60.83	1幢	1	1	1	砖木	2006/11/13	60.83	0.00			
6	JC10033	何先友、罗石丘	440232007002JC10033F00010001	78.05	1幢	1	3	1-3	混合	2018/12/01	200.39	0.00			
7	JC10034	何先荣	440232007002JC10034F00010001	102.00	1幢	1	4	1-4	混合	2006/11/13	325.71	0.00		25.71	
8	JC10053	林连秀	440232007002JC10053F00010001	155.97	1幢	1	4	1-4	钢筋混凝土	2017/12/01	424.08	0.00	35.97	34.08	
9	JC10062	何茂贱	440232007002JC10062F00010001	85.75	1幢	1	3	1-3	混合	1999/08/01	195.04	0.00			
10	JC10080	何冬福	440232007002JC10080F00010001	62.70	1幢	1	1	1	混合	2006/11/13	56.18	0.00			

乳源县房地一体一六镇罗屋村委会下南村公示图(一)

2748.719-38438.183

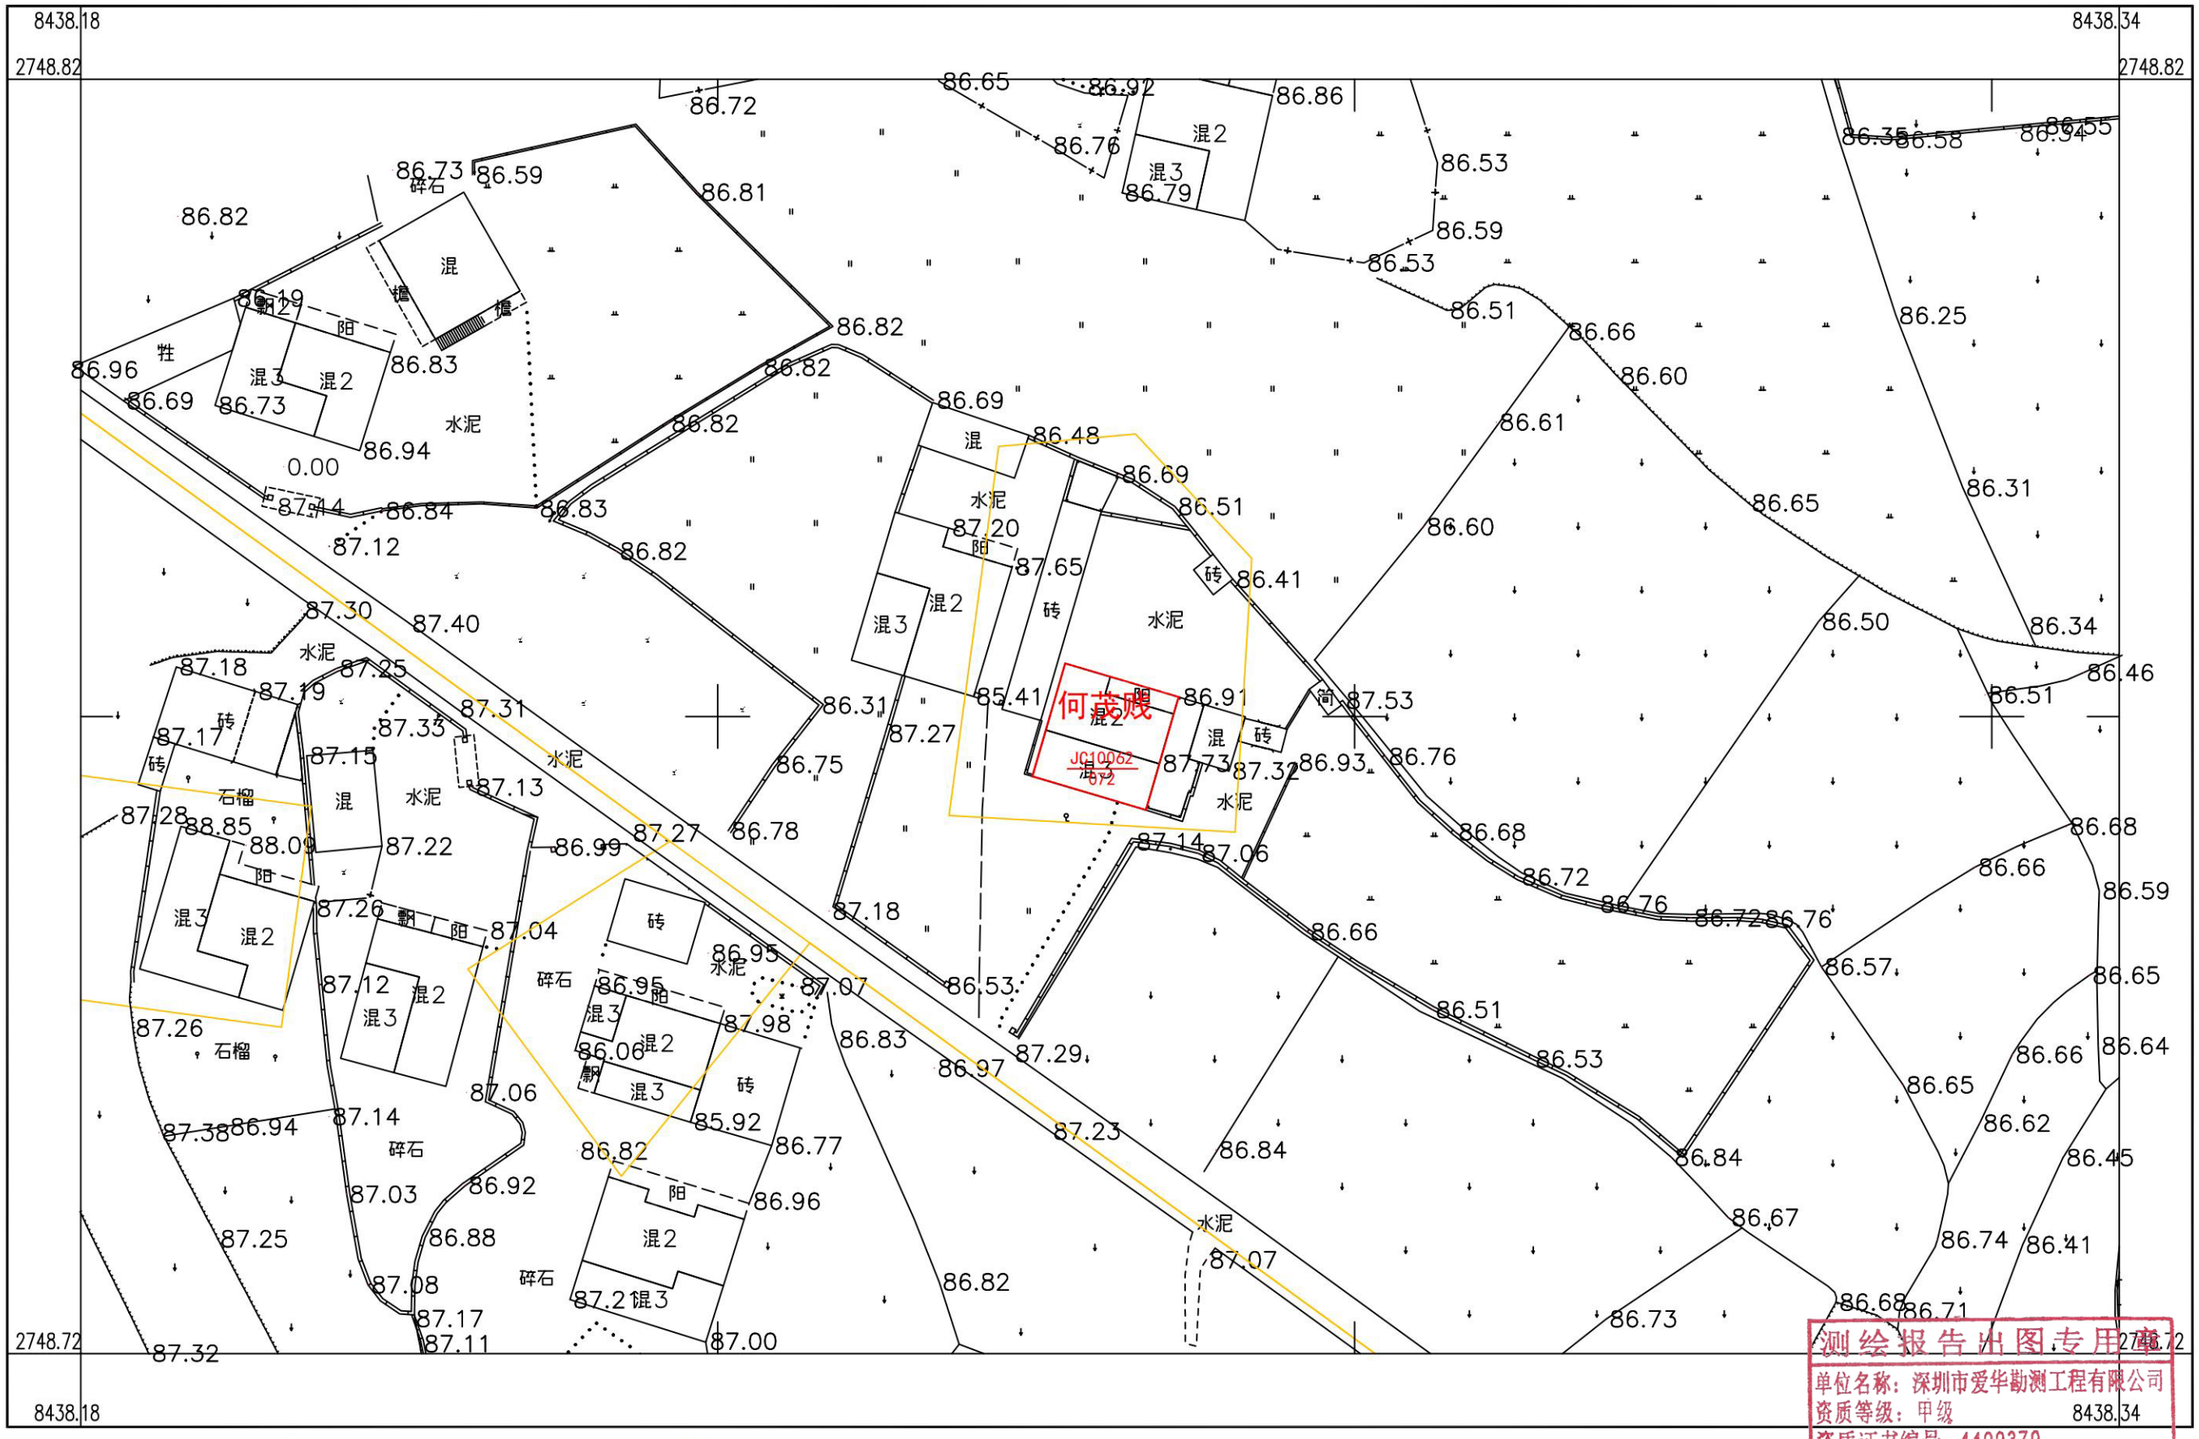

深圳市爱华勘测工程有限公司

2000国家大地坐标系，1985国家高程基准，等高距1米，中央子午线114度。
GBT 20257.1-2007国家基本比例尺地图图式第1部分：
1：500，1：1000，1：2000地形图图式。
2022年11月制图

1:500

m 10 5 0 10 20 30 40m

附注：测量员：钟昌和　绘图员：胡水繁　检查员：段日生

乳源县房地一体一六镇罗屋村委会下南村公示图(二)

2748.464-38438.441

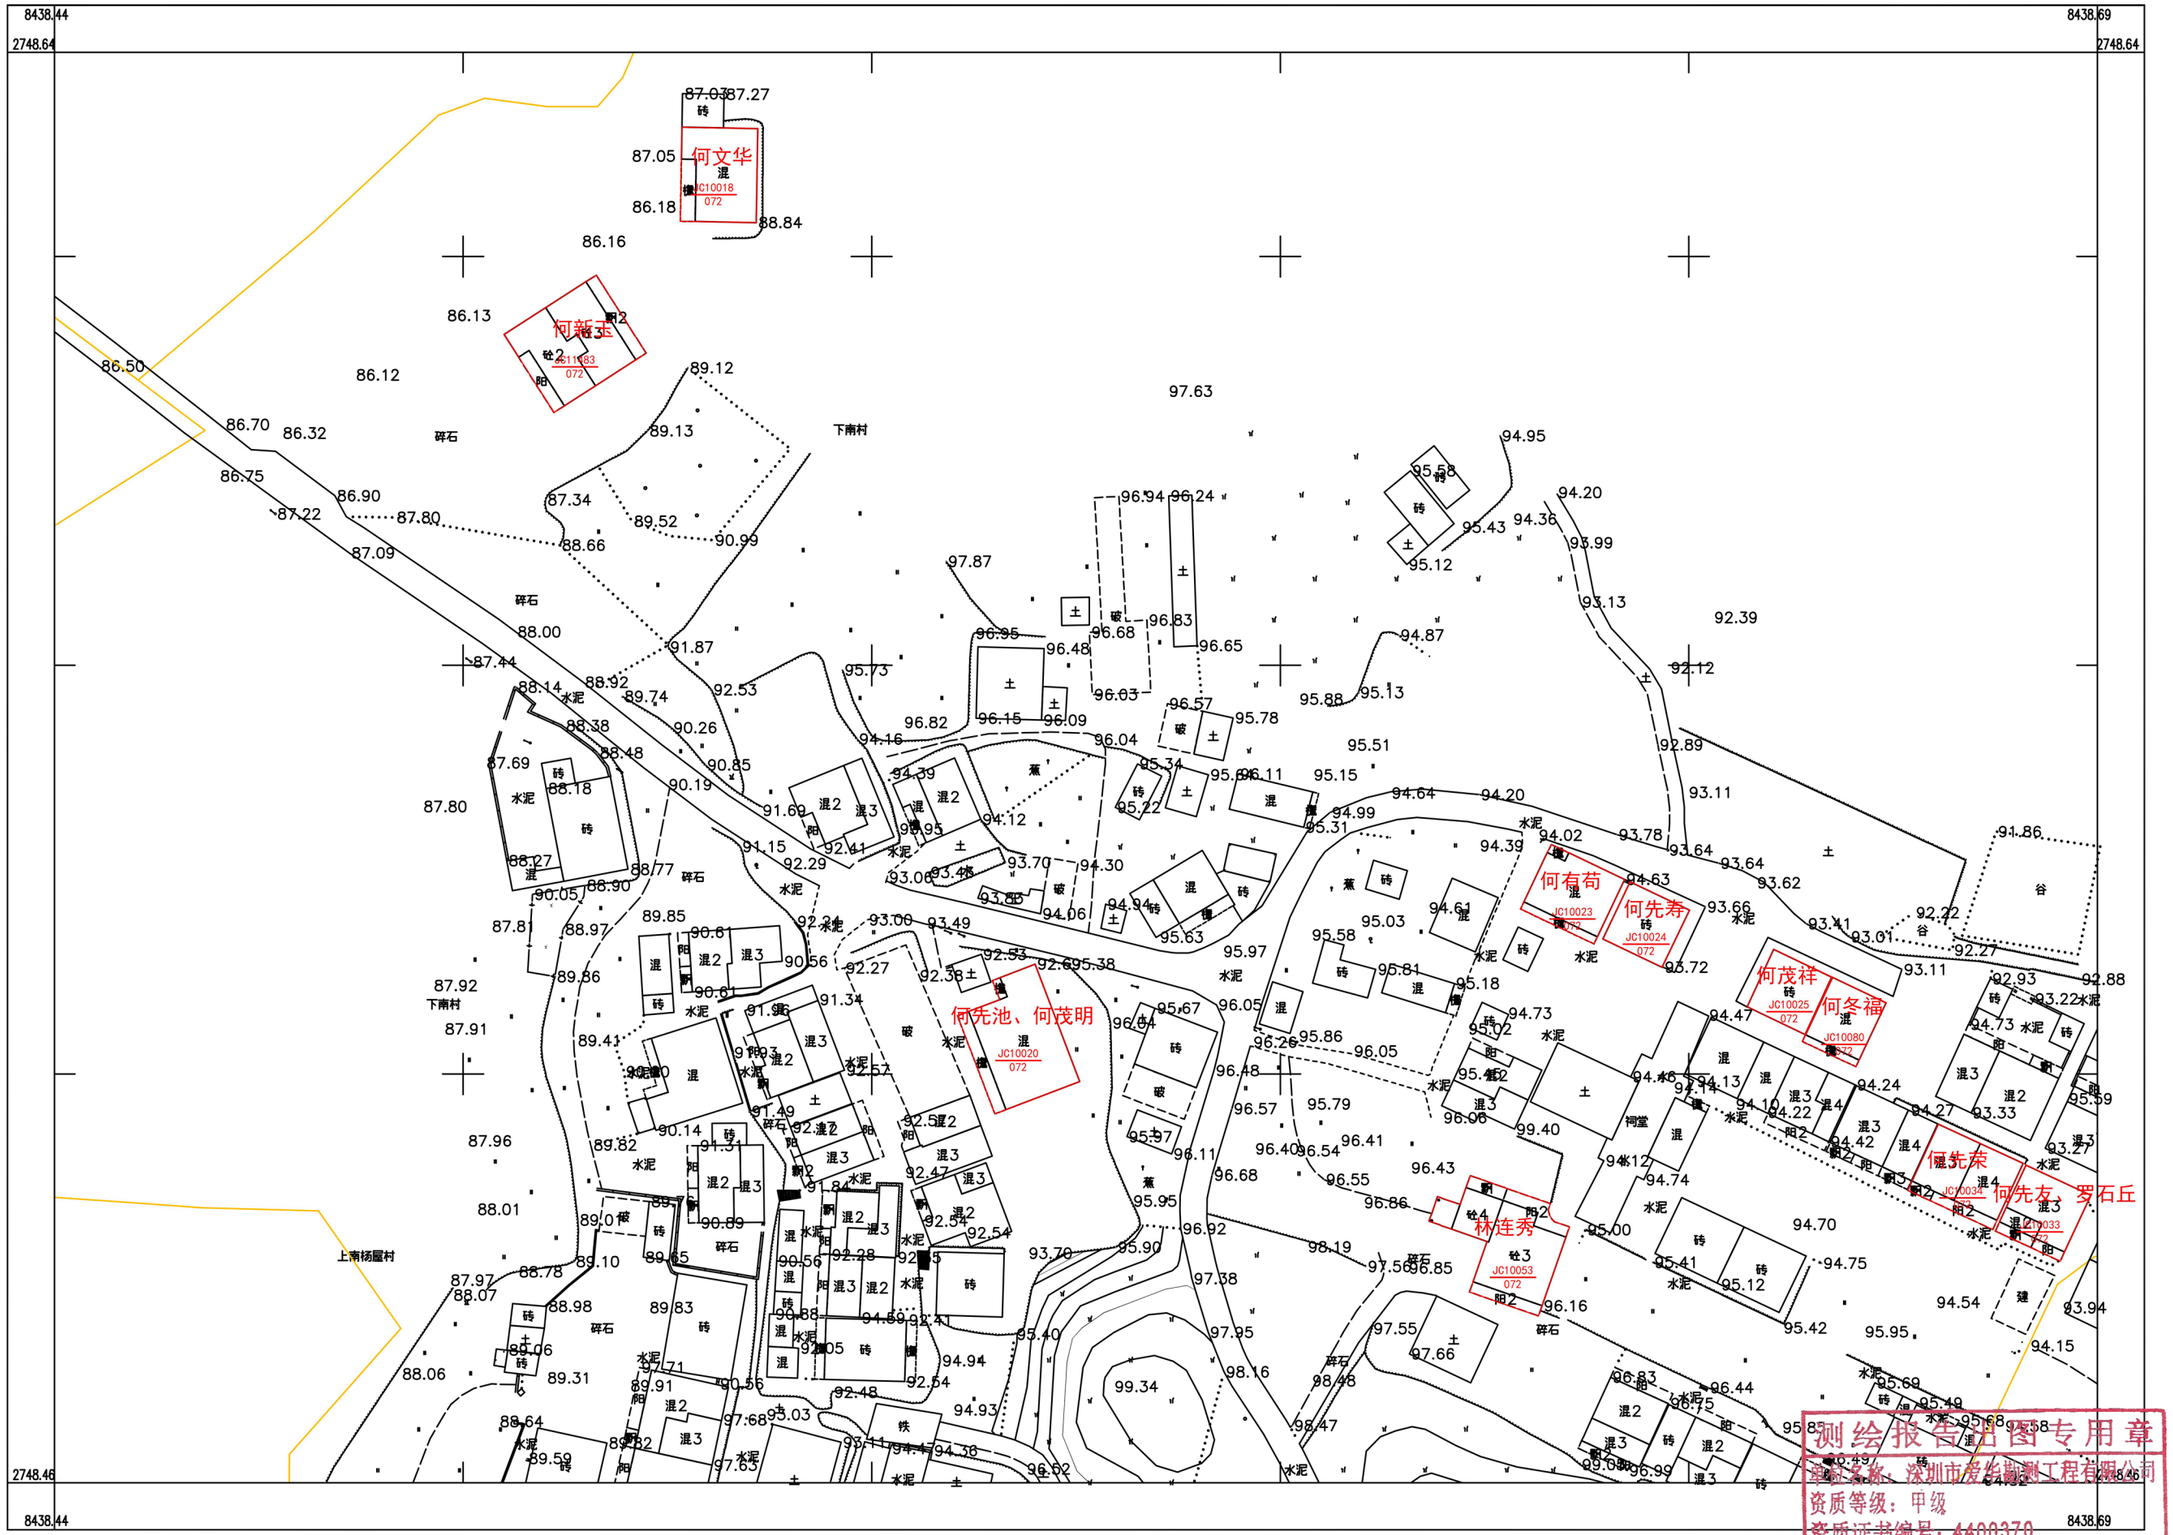

深圳市爱华勘测工程有限公司

2000国家大地坐标系，1985国家高程基准，等高距1米，中央子午线114度。
GBT 20257.1-2007国家基本比例尺地图图式第1部分：
1：500，1：1000，1：2000地形图图式。
2022年11月制图

1:500

m10 5 0 10 20 30 40m

附注：测量员：钟昌和　绘图员：胡永繁　检查员：段日生

测绘报告出图专用章
单位名称：深圳市爱华勘测工程有限公司
资质等级：甲级
资质证书编号：4408370
国家测绘地理信息局监制