


乳源县一六镇一六村委会坪山村江背岭宅基地和集体建设用地房地一体确权登记调查结果及首次公示说明表

单位名称: 深圳市爱华勘测工程有限公司	
资质证书编号: 4400370	备注
国家测绘地理信息局监制	

[illegible]


乳源县房地一体一六镇一六村委会坪山村江背岭公示图

2746.986-38435.668

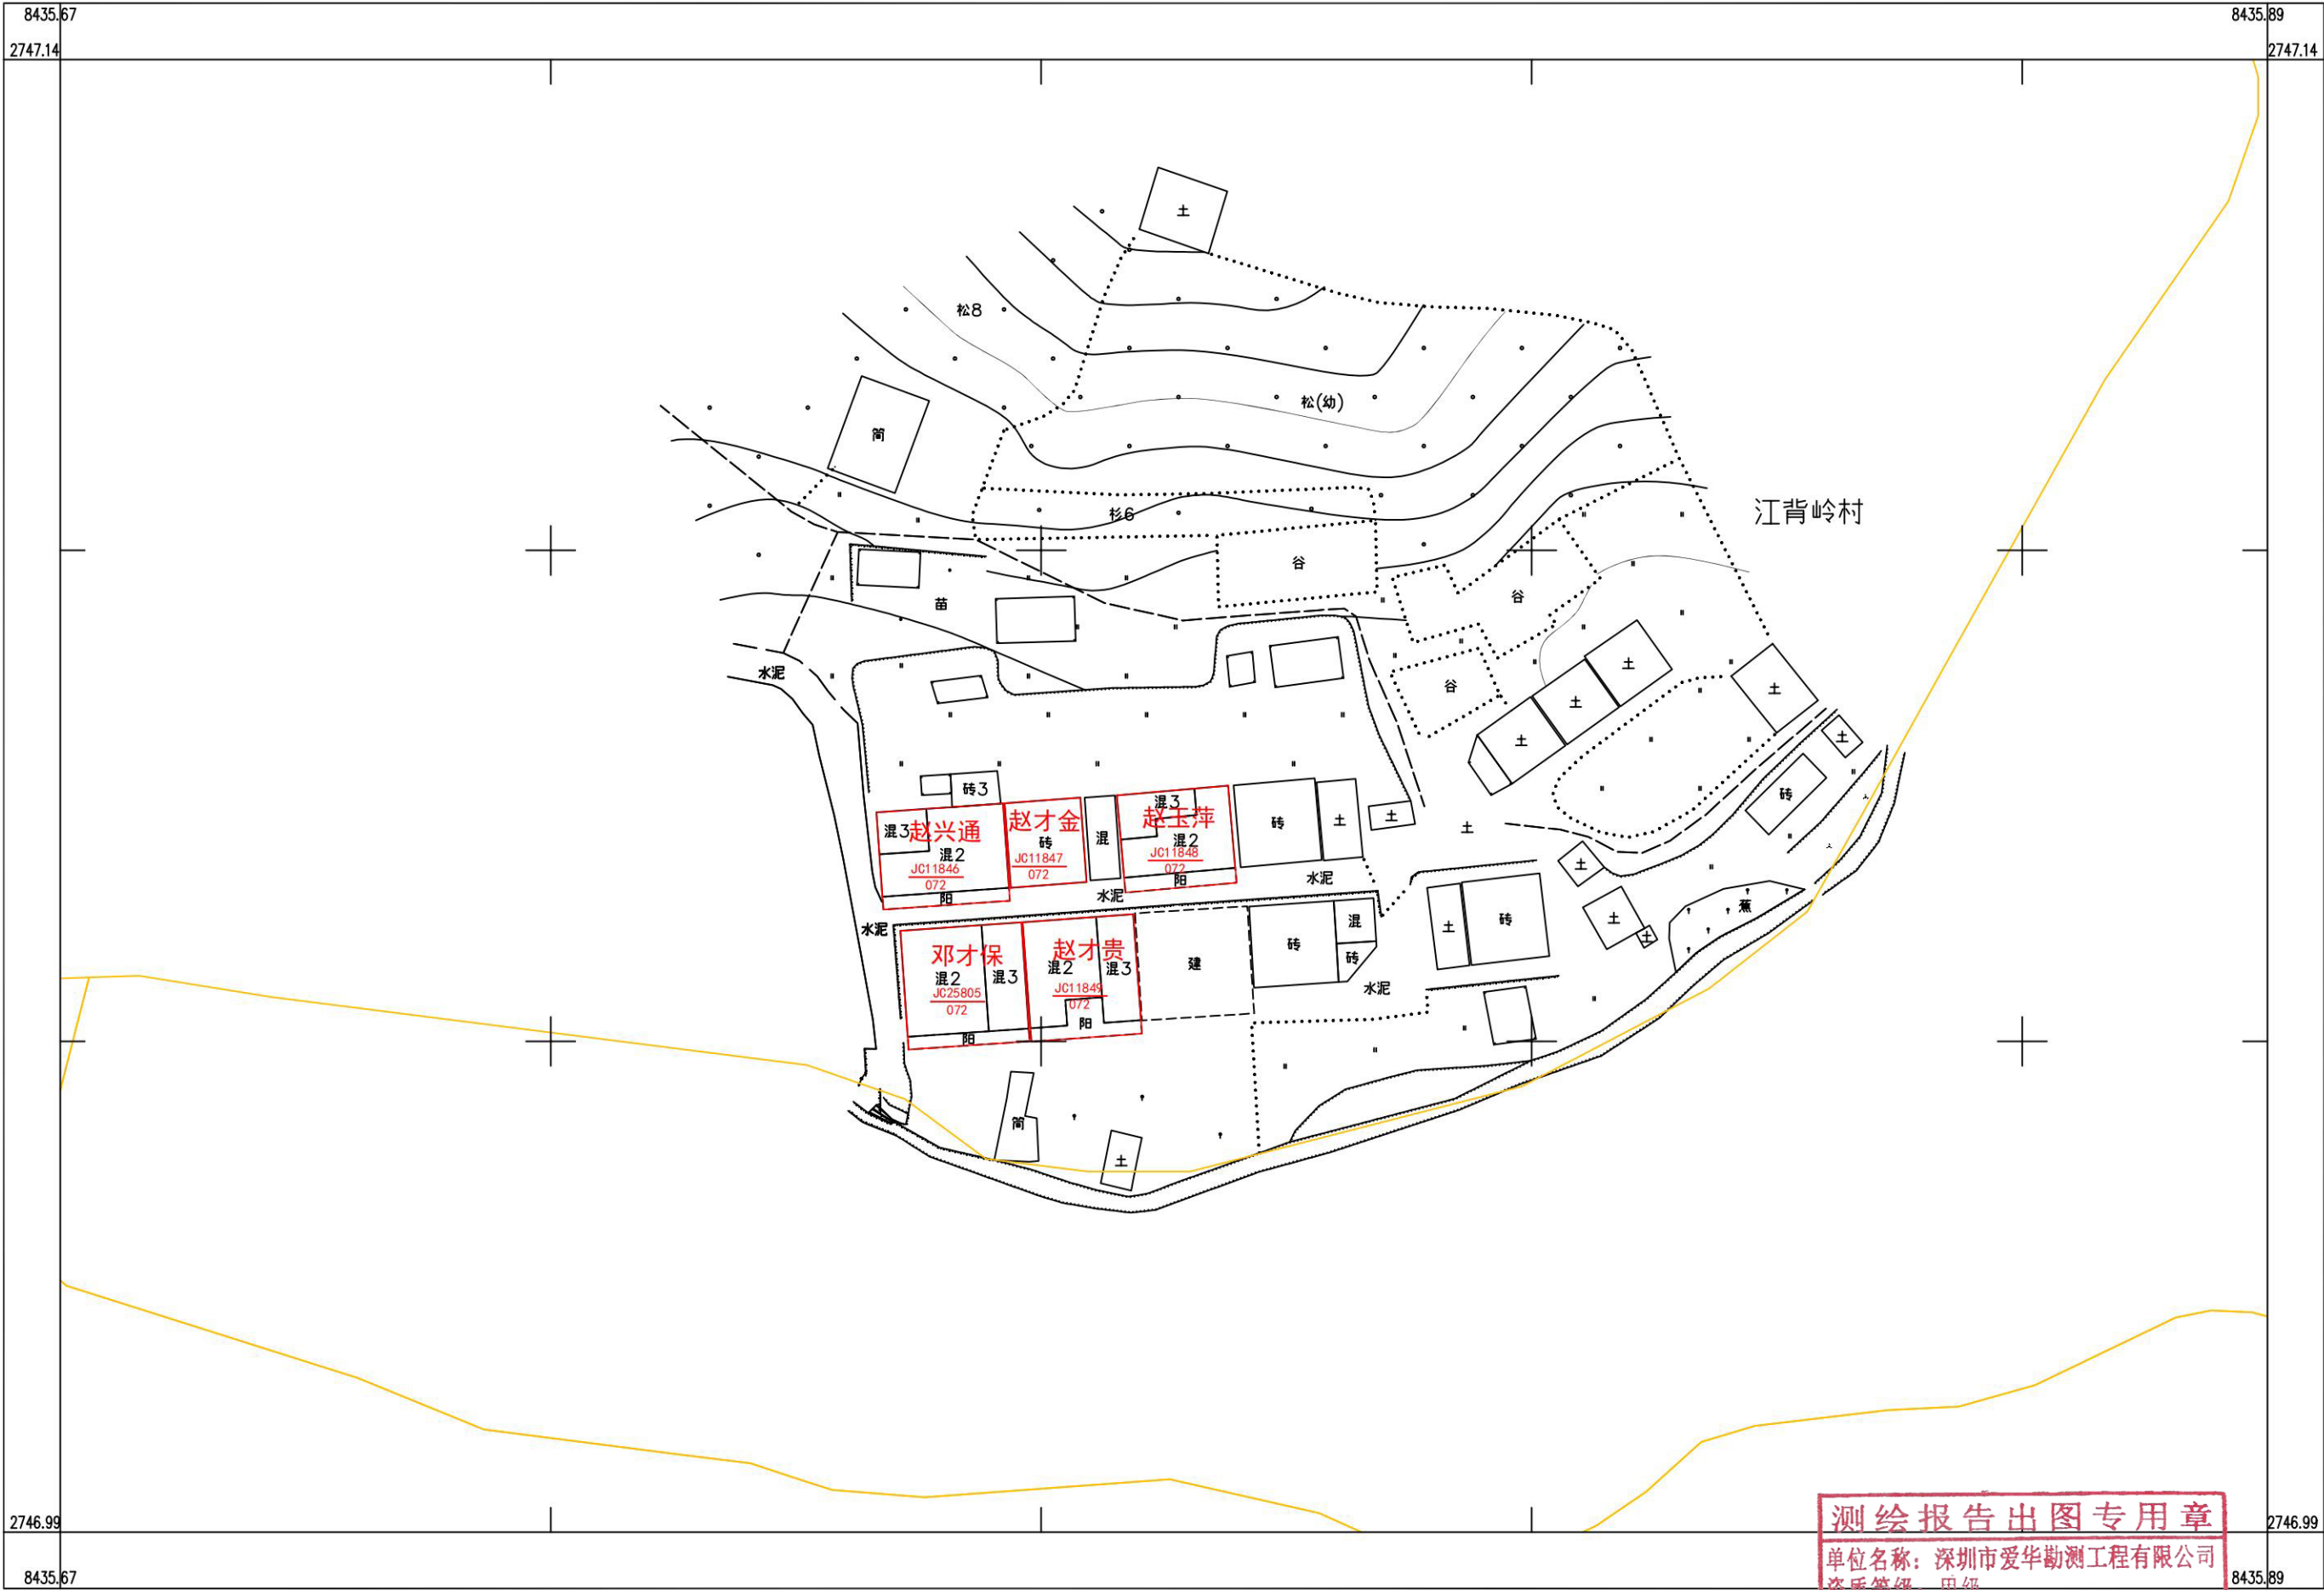

深圳市爱华勘测工程有限公司

2000国家大地坐标系，1985国家高程基准，等高距1米，中央子午线114度。
GBT 20257.1-2007国家基本比例尺地图图式第1部分：
1：500，1：1000，1：2000地形图图式。
2022年11月制图

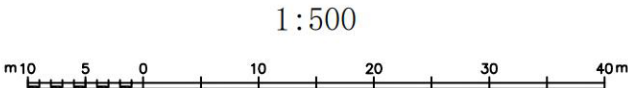

测绘报告出图专用章

单位名称：深圳市爱华勘测工程有限公司

资质等级：甲级

附注：测量员：钟昌和 绘图员：胡永繁 检查员：段日生

资质证书编号：4403070
国家测绘地理信息局监制