

测绘报告出图专用章

单位名称：深圳市爱华勘测工程有限公司

资质证书等级：甲级

资质证书编号：4400370


国家测绘地理信息局监制

注册

[illegible]

乳源县房地一体一六镇一六村委会招田黄屋村公示图

2746.664-38437.632

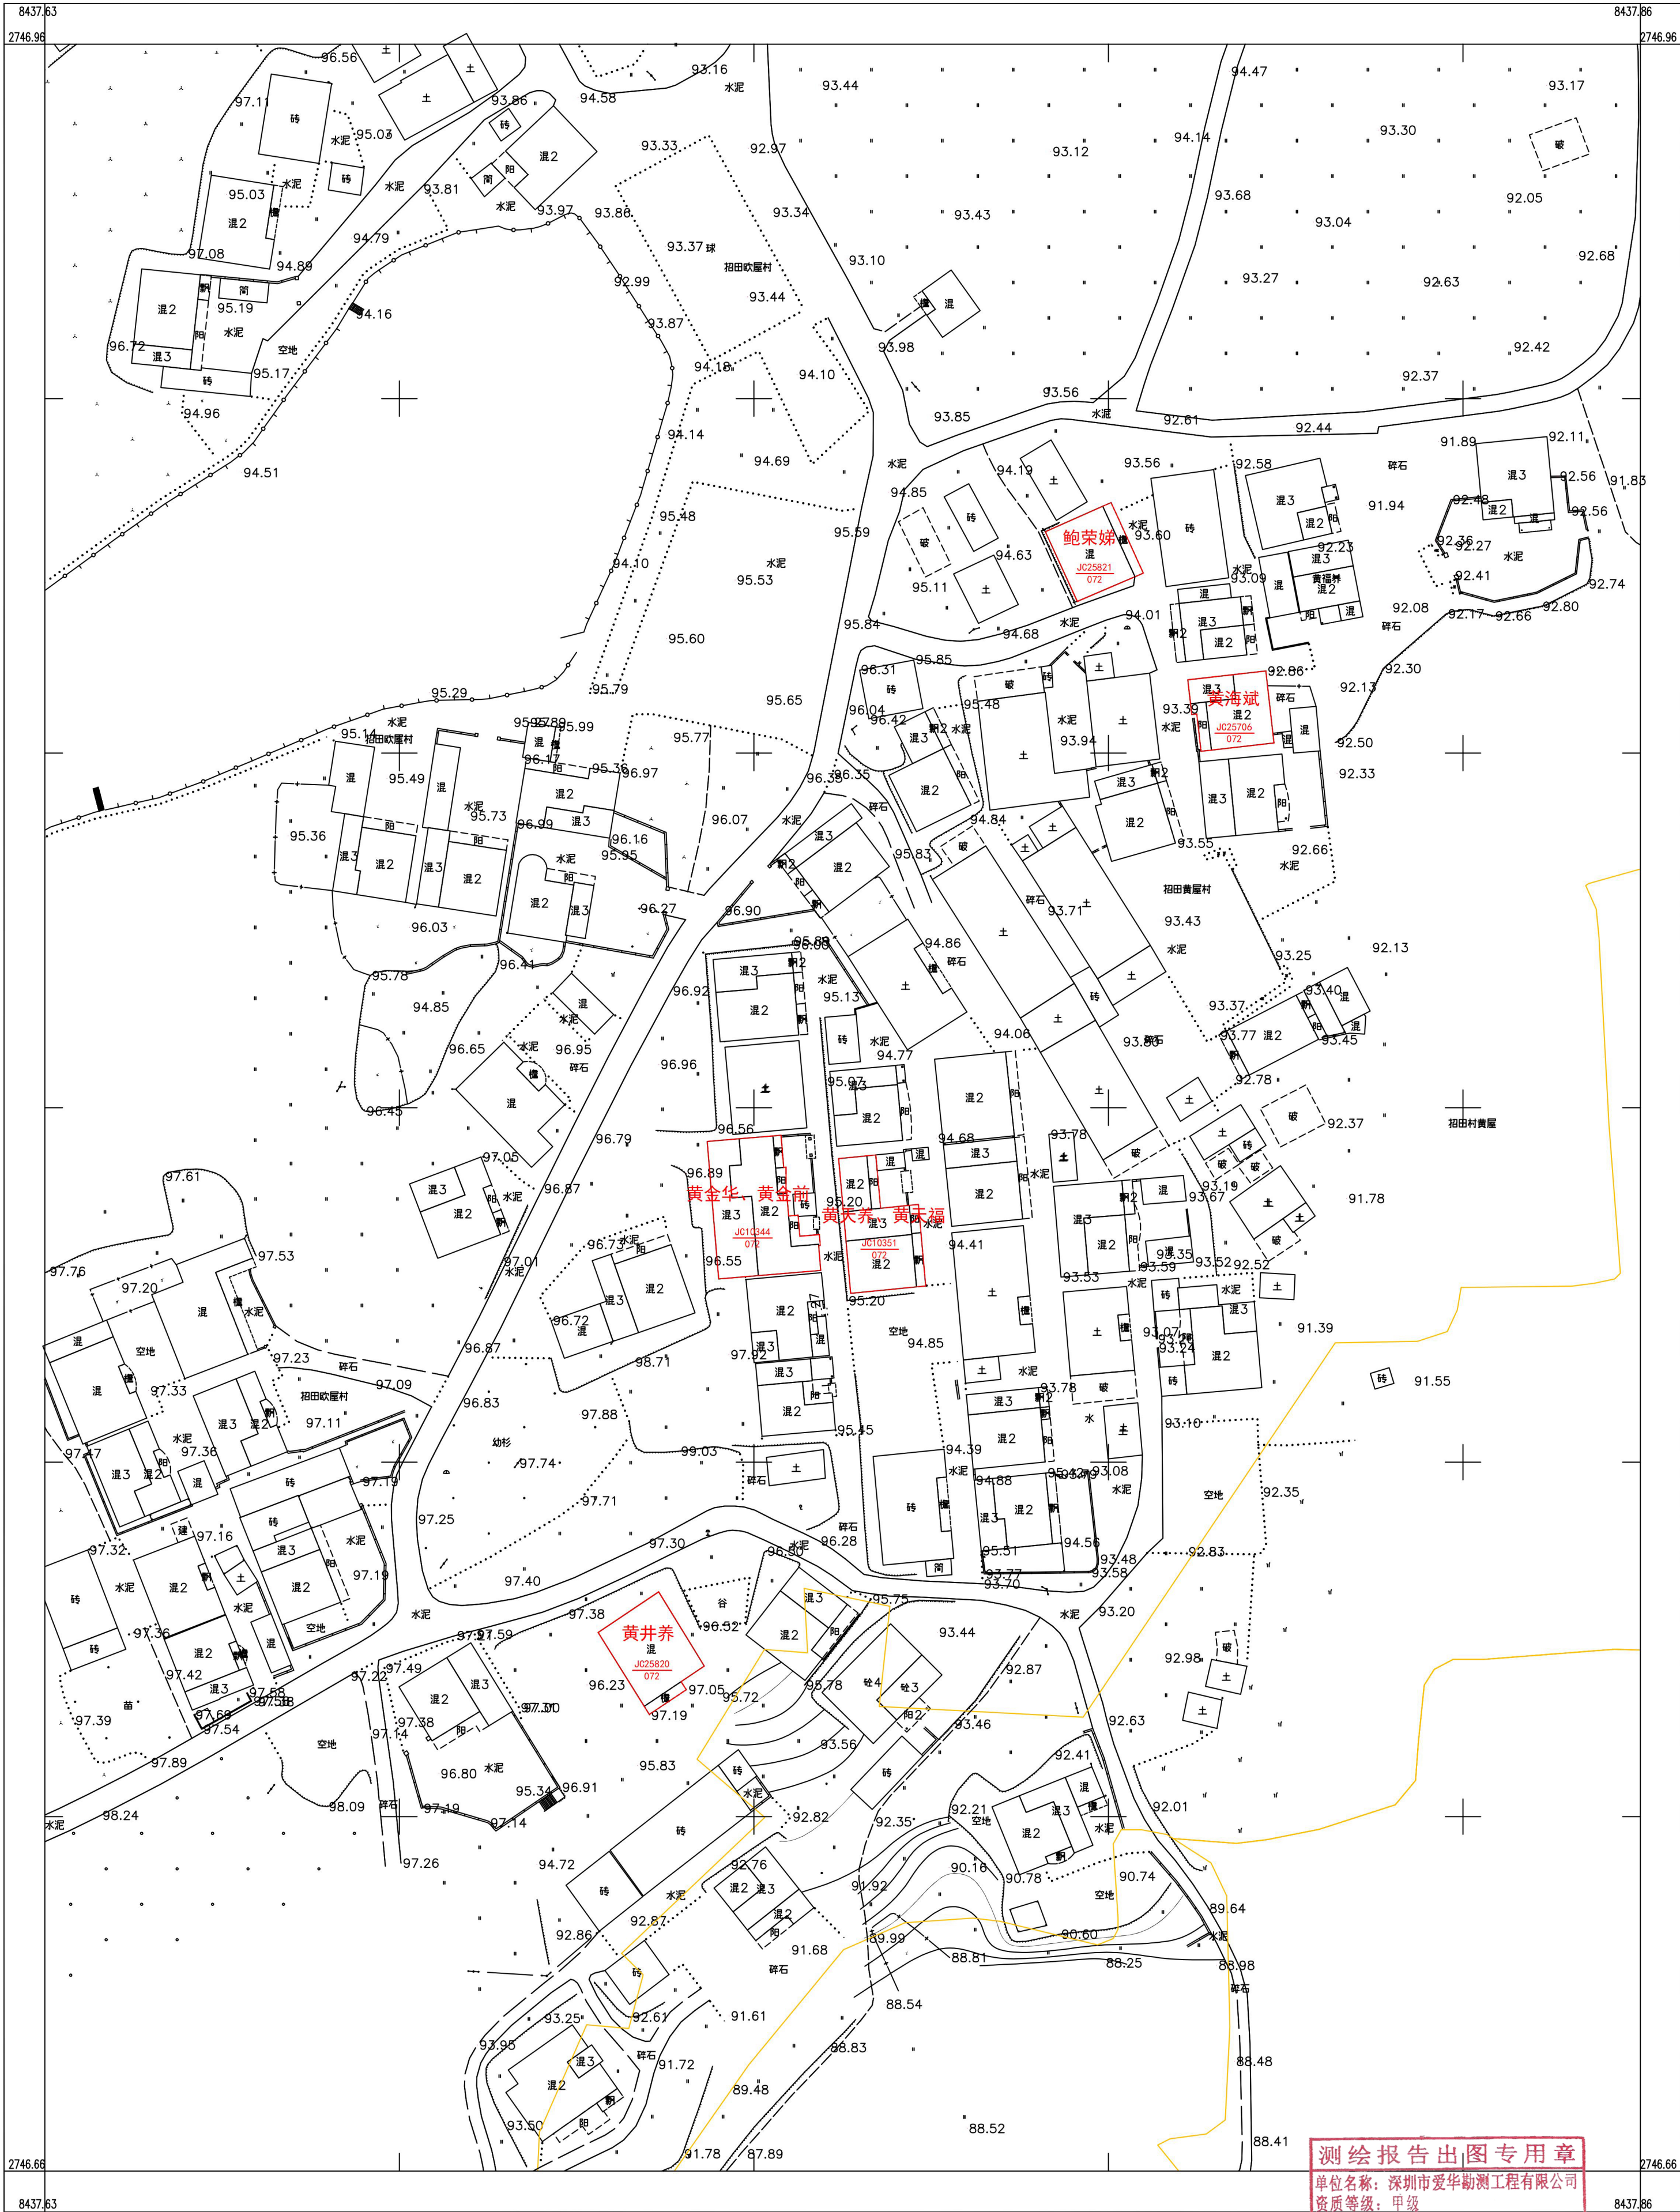

深圳市爱华勘测工程有限公司

2000国家大地坐标系，1985国家高程基准，等高距1米，中央子午线114度。
GB/T 20257.1-2007国家基本比例尺地图图式第1部分：
1:500, 1:1000, 1:2000地形图图式。
2022年11月制图

1:500

0 5 10 20 30 40m

测绘报告出图专用章
单位名称：深圳市爱华勘测工程有限公司
资质等级：甲级
测量员：钟昌和 绘图员：胡永繁 检查员：段日生
国家测绘地理信息局监制