


乳源县洛阳镇板长村委会石子坪村宅基地和集体建设用地房地一体确权登记调查结果及首次登记公示明细表

测绘报告出图专用章

乳源县房地一体洛阳镇板长村委会石子坪村公示图

2716.071-38395.997

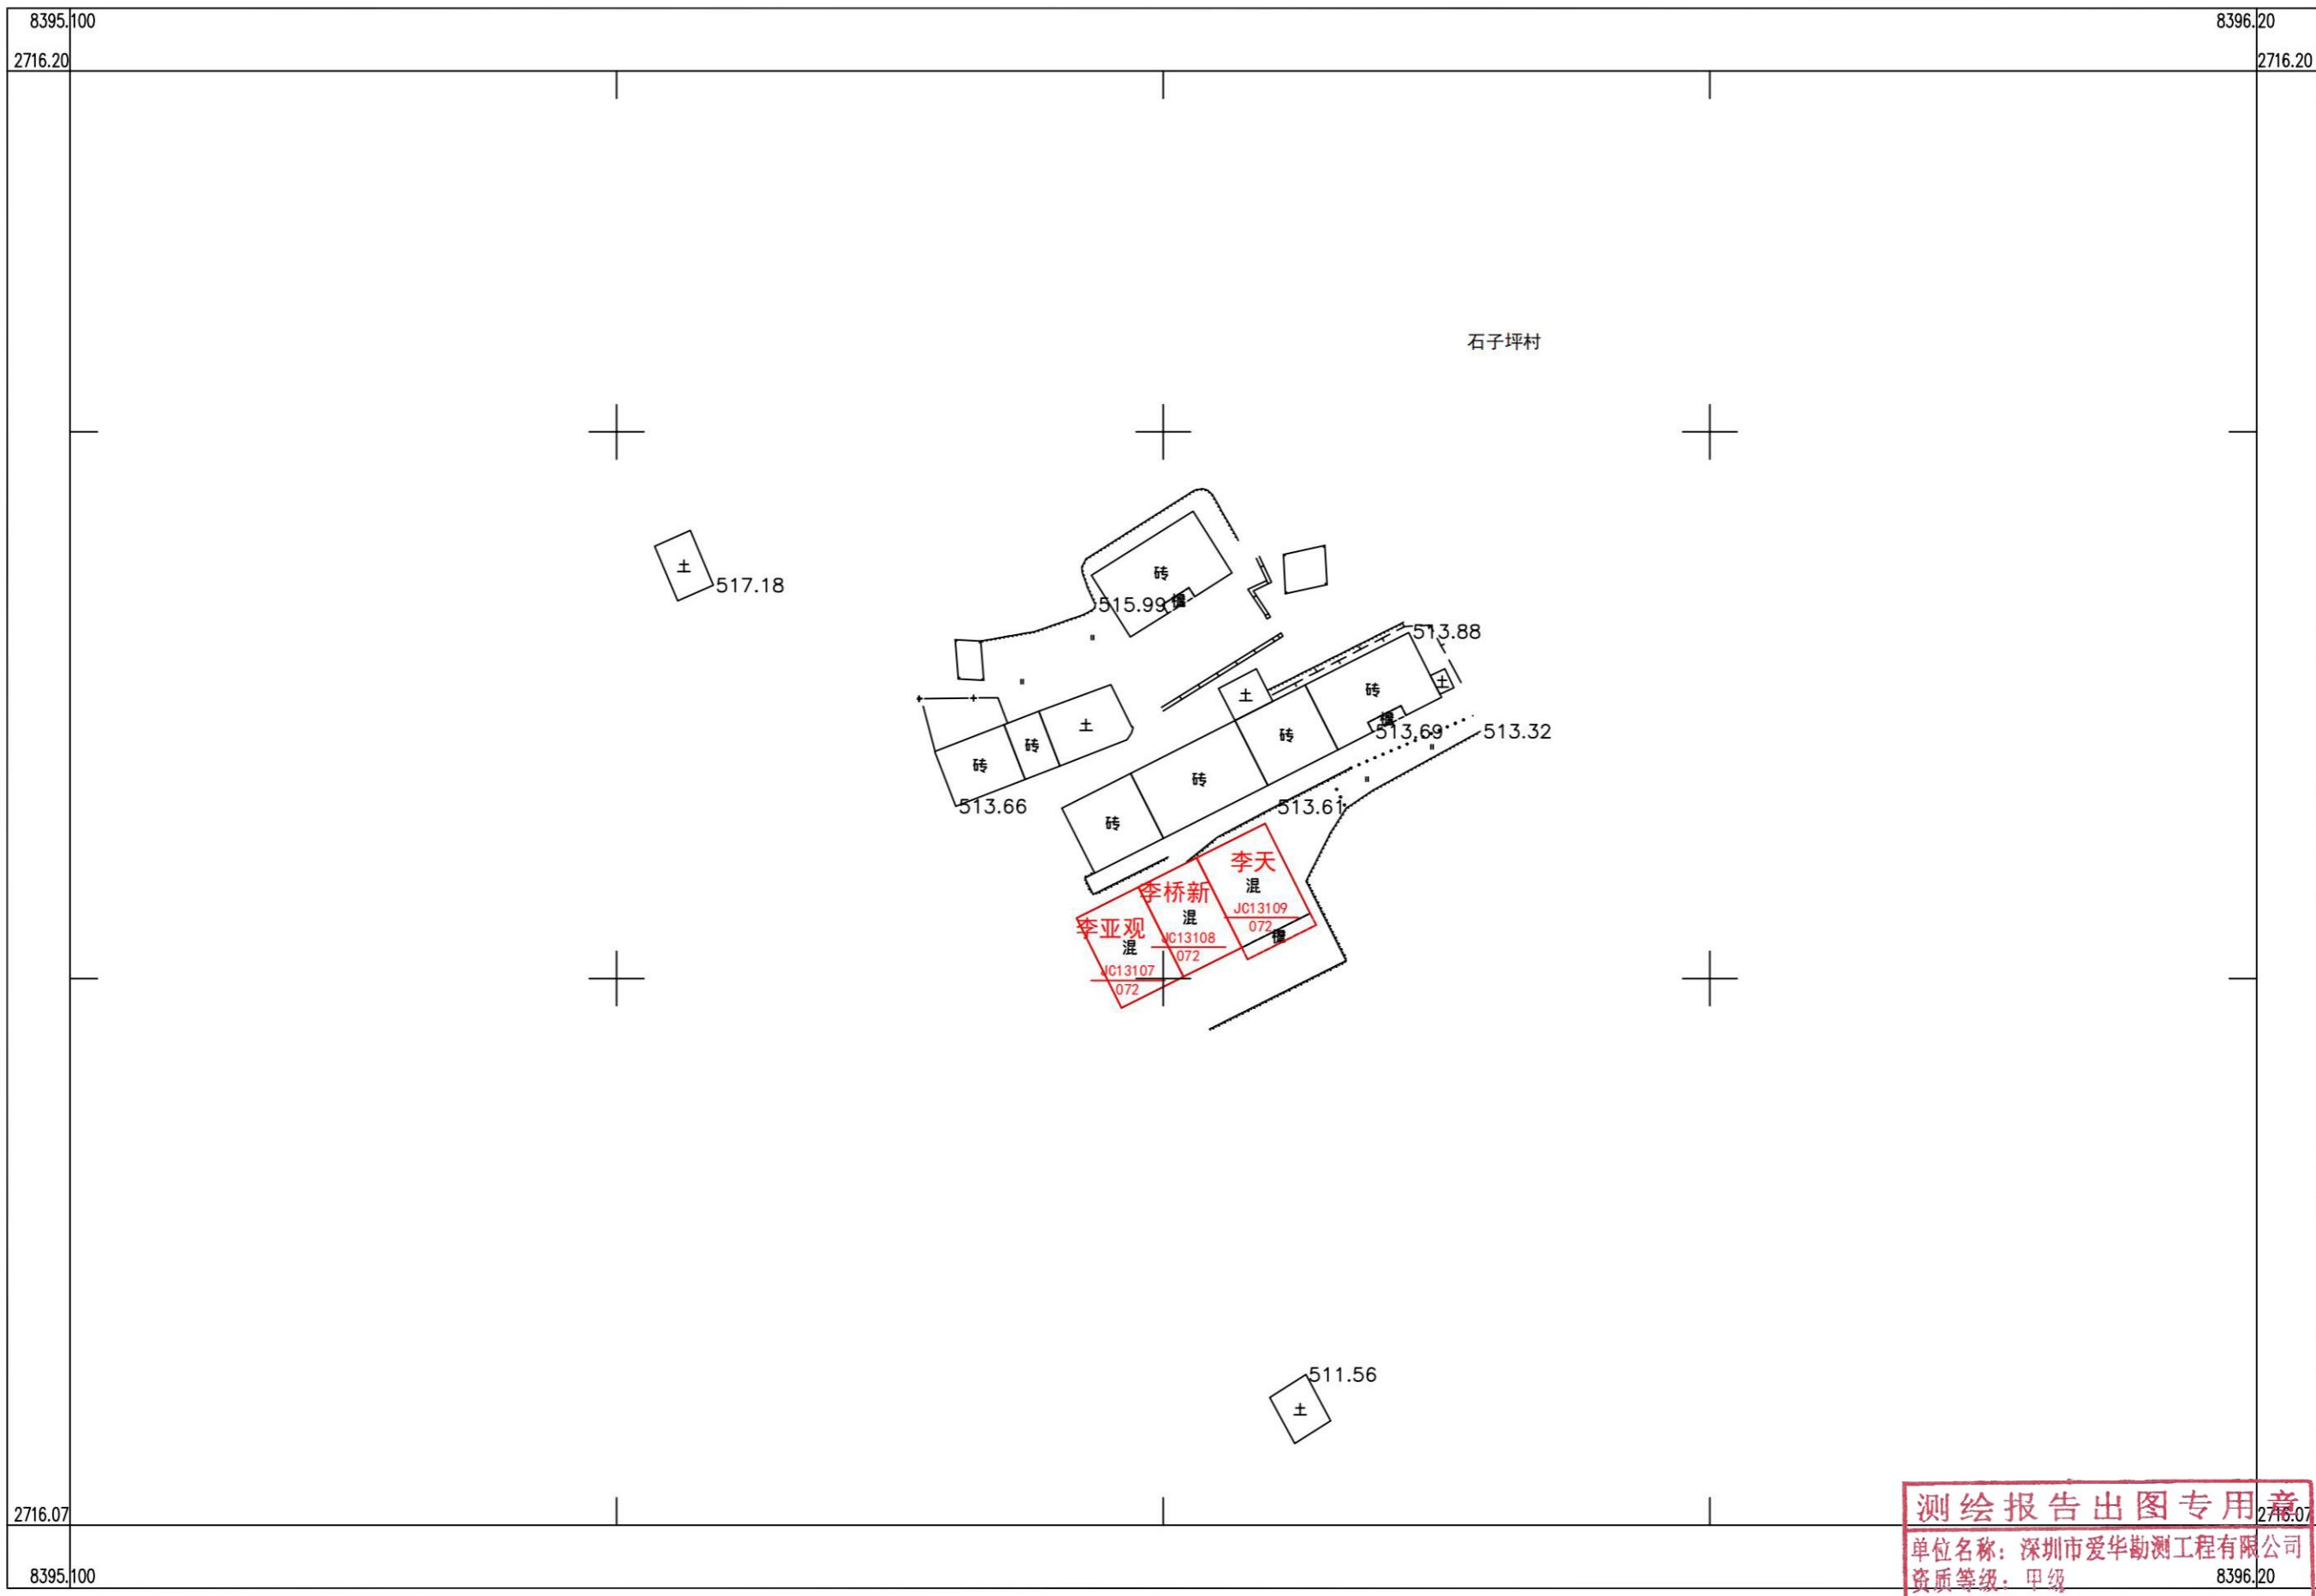

2000国家大地坐标系，1985国家高程基准，等高距1米，中央子午线114度。

GBT 20257.1-2007 国家基本比例尺地图图式第1部分：

1:500, 1:1000, 1:2000地形图图式。

2022年11月制图

1:500

A horizontal number line starting at 0 and ending at 40. Major tick marks are labeled at intervals of 10: m10, 5, 0, 10, 20, 30, and 40. Minor tick marks are present between each major label.

附注：测量员：~~钟彦伟~~ 绘图员：~~胡永繁~~ 检查员：段日生

单位名称：深圳市爱华勘测工程有限公司
资质等级：甲级 8396.20

中畜证证书编号: 胡永繁 检查员: 段日生

国家测绘地理信息局监

国家测绘地理信息局监制