乳源县东坪镇新村村委会刁子塘村宅基地和集体建设用地房地一体确权登记调查结果及首次登记公示明细表

测绘报告出图专用章
单位名称：深圳市爱华勘测工程有限公司
资质等级：甲级
资质证书编号：4400370
国家测绘地理信息局监制

序号	宗地代码	权利人	不动产单元号	宅基地面积	房屋幢号	总套数	总层数	所在层	房屋结构	竣工时间	建筑面积	共有面积	超出合法面积		备注
													土地	房屋	
1	JB10060	乳源瑶族自治县东坪镇新村村刁子塘经济合作社	440232005007JB10060F00010001	156.55	1幢	1	2	1-2	混合	2015/6/1	292.53	0.00	6.55		

乳源县房地一体东坪镇新村村委会刁子塘村公示图

2744.384-38426.988

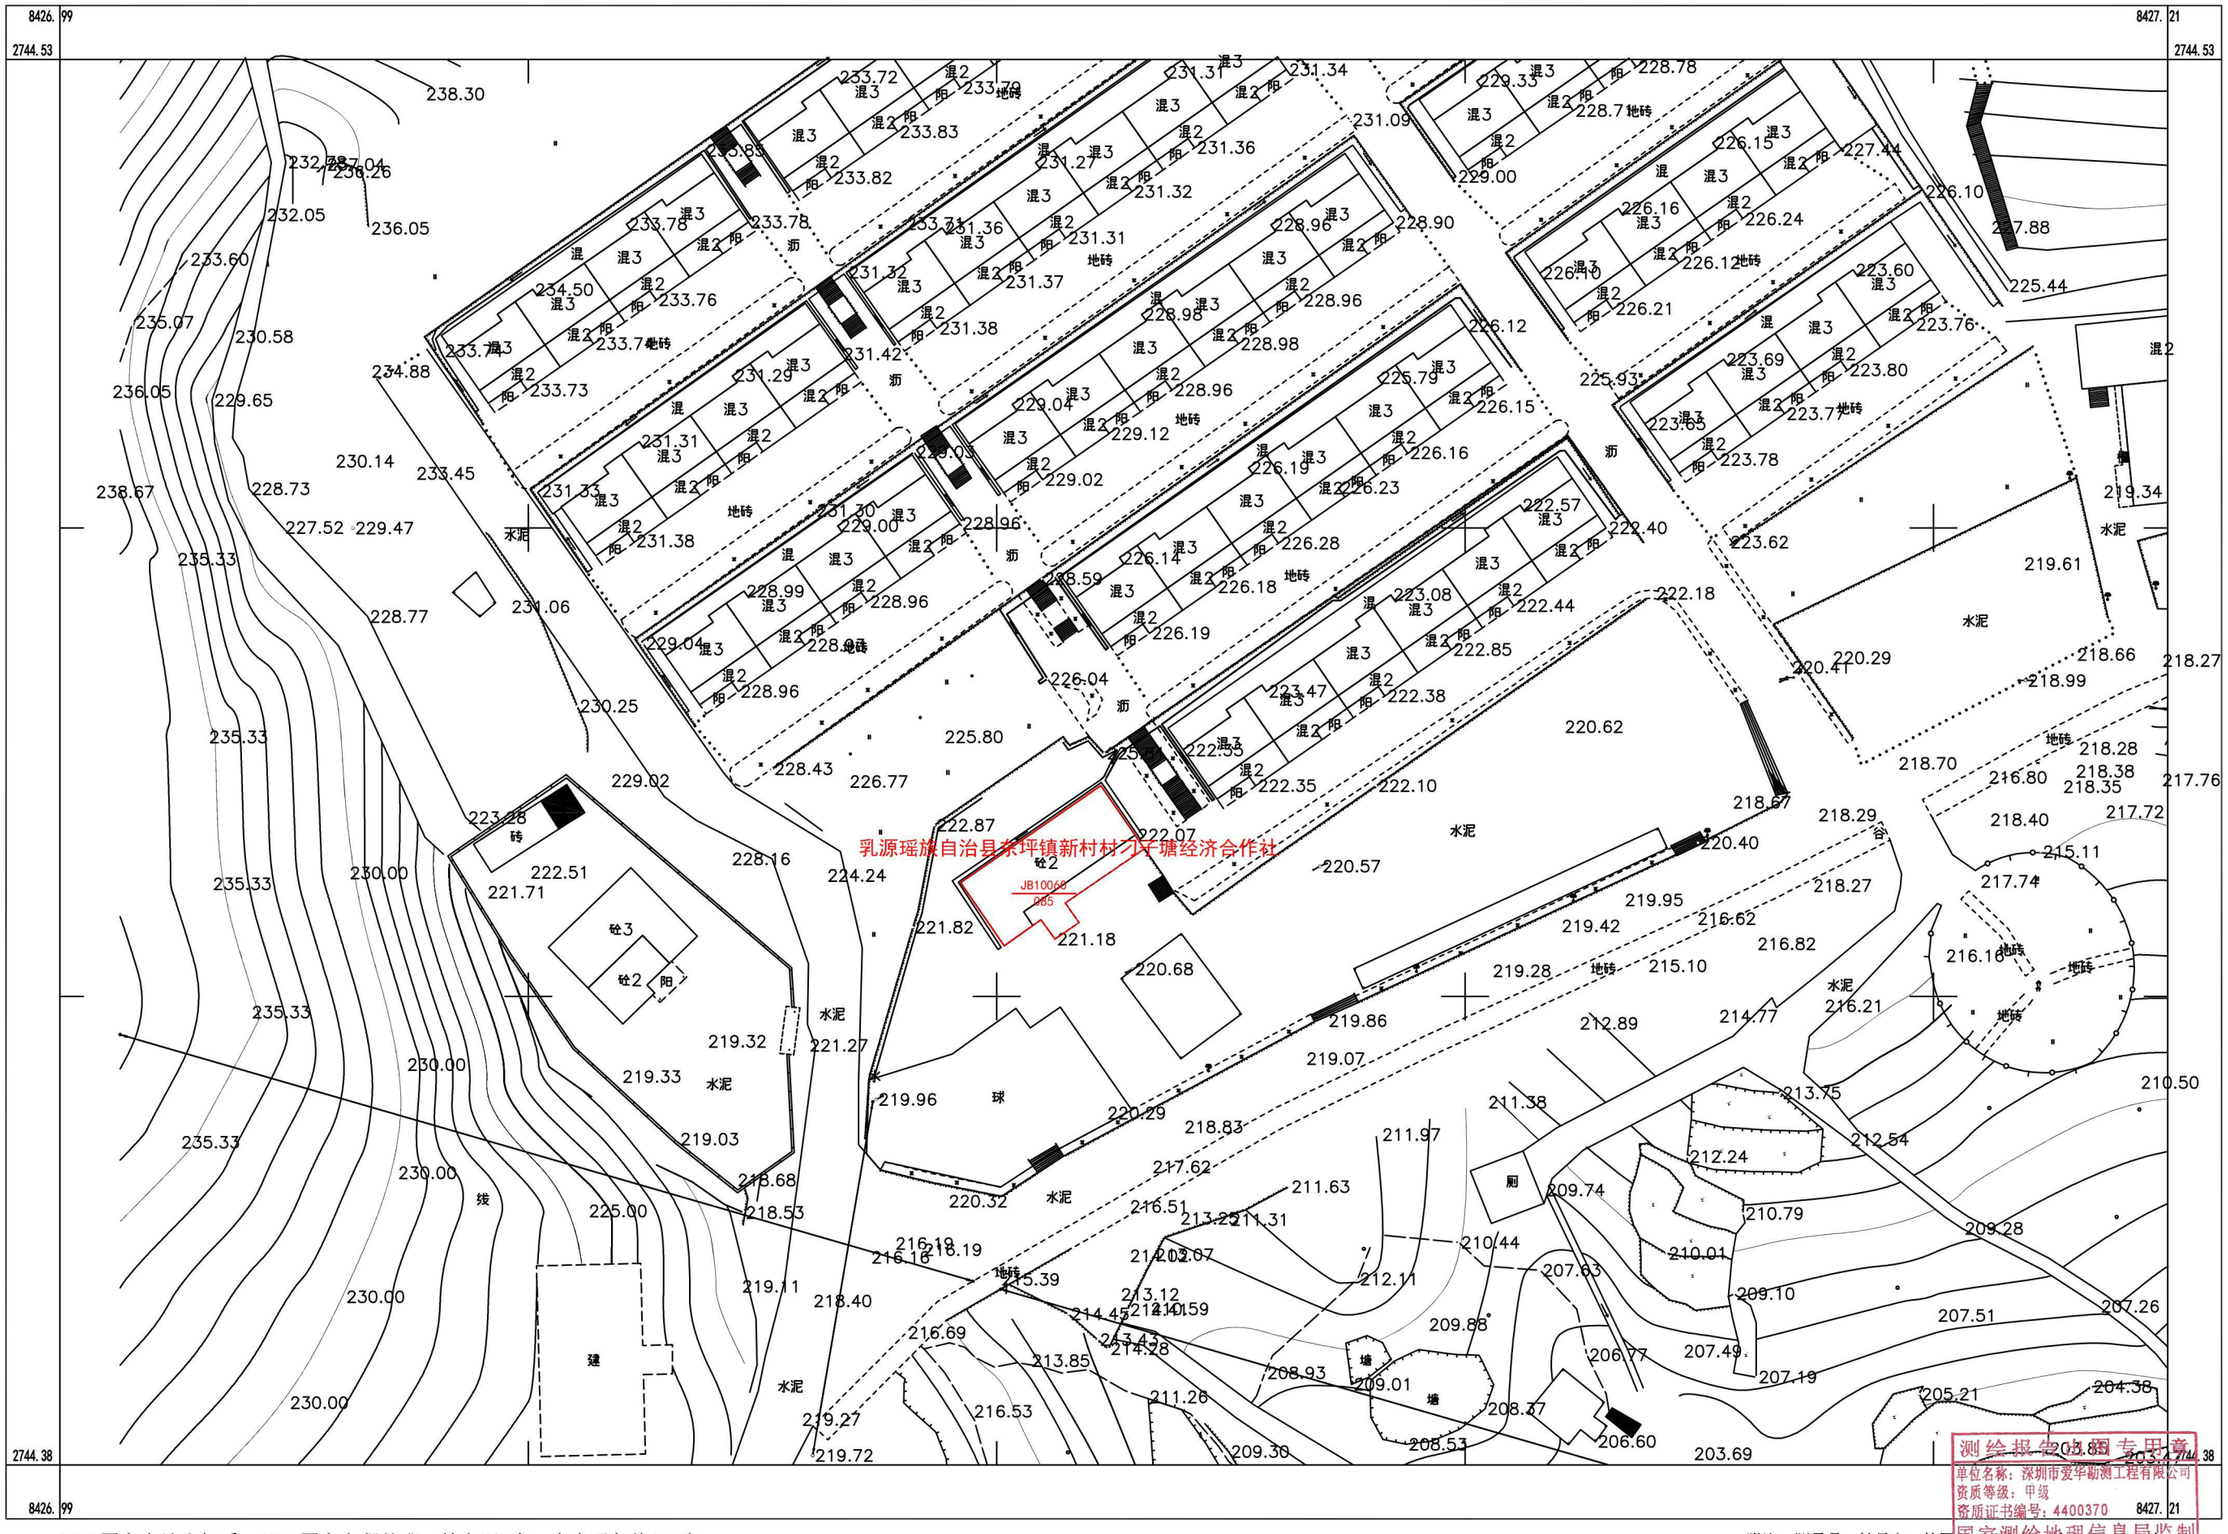

2000国家大地坐标系，1985国家高程基准，等高距1米，中央子午线114度。
GBT 20257.1-2007国家基本比例尺地图图式第1部分：
1：500，1：1000，1：2000地形图图式。
2022年11月制图

1:500

附注：测量员：钟昌和　绘图员：胡永荣　检查员：钟昌生

测绘报告成果专用章
单位名称：深圳市爱华勘测工程有限公司
资质等级：甲级
资质证书编号：4400370
国家测绘地理信息局监制