


乳源县乳城镇前进村委会枯塘村移民村宅基地和集体建设用地房地一体确权登记调查结果及首次登记公示明细表

[illegible]

乳源县房地一体乳城镇前进村委会枯塘村公示图

2737.517-38430.968

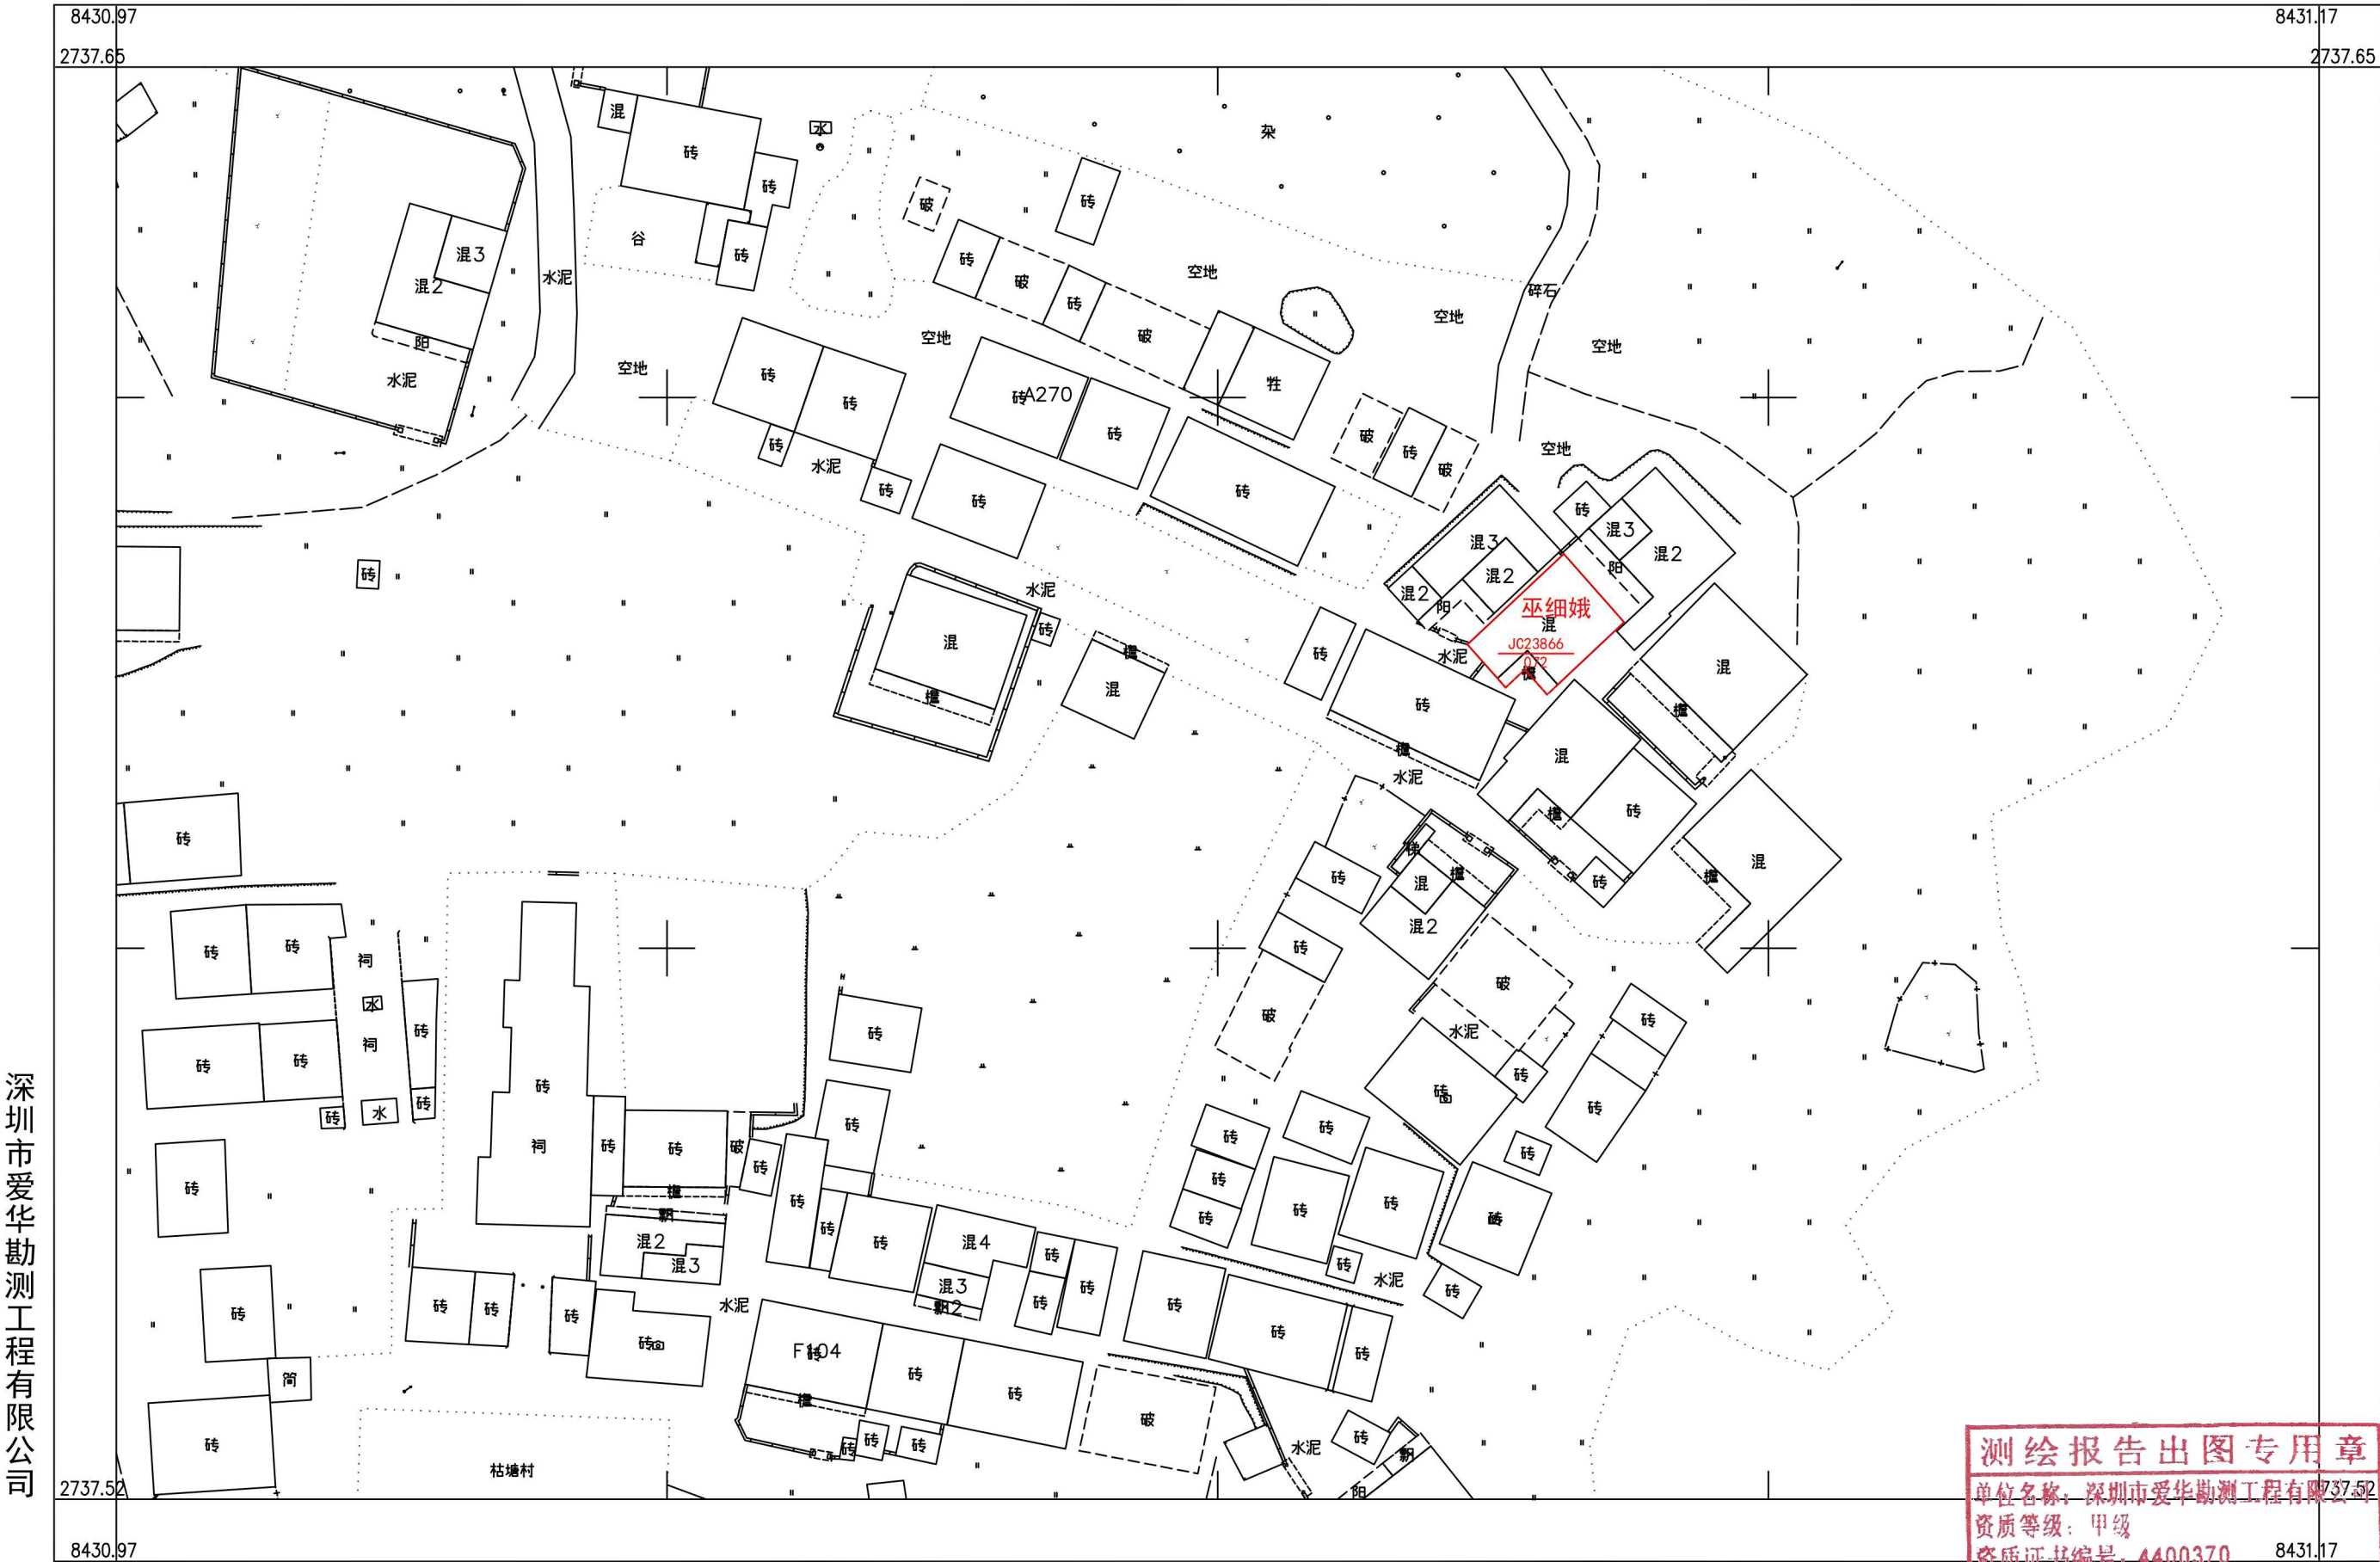

测绘报告出图专用章
单位名称：深圳市爱华勘测工程有限公司
资质等级：甲级
资质证书编号：4400370
国家测绘地理信息局监制

2000 国家大地坐标系，1985 国家高程基准，等高距 1 米，中央子午线 114 度。
GB/T 20257.1-2007 国家基本比例尺地图图式第 1 部分：
1：500，1：1000，1：2000 地形图图式。
2022 年 11 月制图

1:500



附注：测量员：罗龙雨 绘图员：罗龙雨 检查员：陈金滔