

乳源县一六镇东粉村委会合掌夫村宅基地和集体建设用地房地一体确权登记调查结果及首次登记公示明细表

测绘报告出图专用章

单位名称：深圳市爱华勘测工程有限公司

资质等级：甲级


资质证书编号：4400370

国家测绘地理信息局监制

序号	宗地代码	权利人	不动产单元号	宅基地面积	房屋幢号	总套数	总层数	所在层	房屋结构	竣工时间	建筑面积	共有面积	土地用途面积		
													土地	房屋	备注
1	JC10210	欧新福	440232007003JC10210F00010001	96.14	1幢	1	1	1	混合	2013/8/1	87.57	0.00			
2	JC10237	欧荣斌	440232007003JC10237F00010001	101.89	1幢	1	3	1-3	混合	2005/6/1	222.88	0.00			
3	JC10238	欧志强	440232007003JC10238F00010001	97.66	1幢	1	3	1-3	混合	2005/6/1	201.56	0.00			

乳源县房地一体一六镇东粉村委会老合掌夫村村公示图(一)

2745.633-38434.999

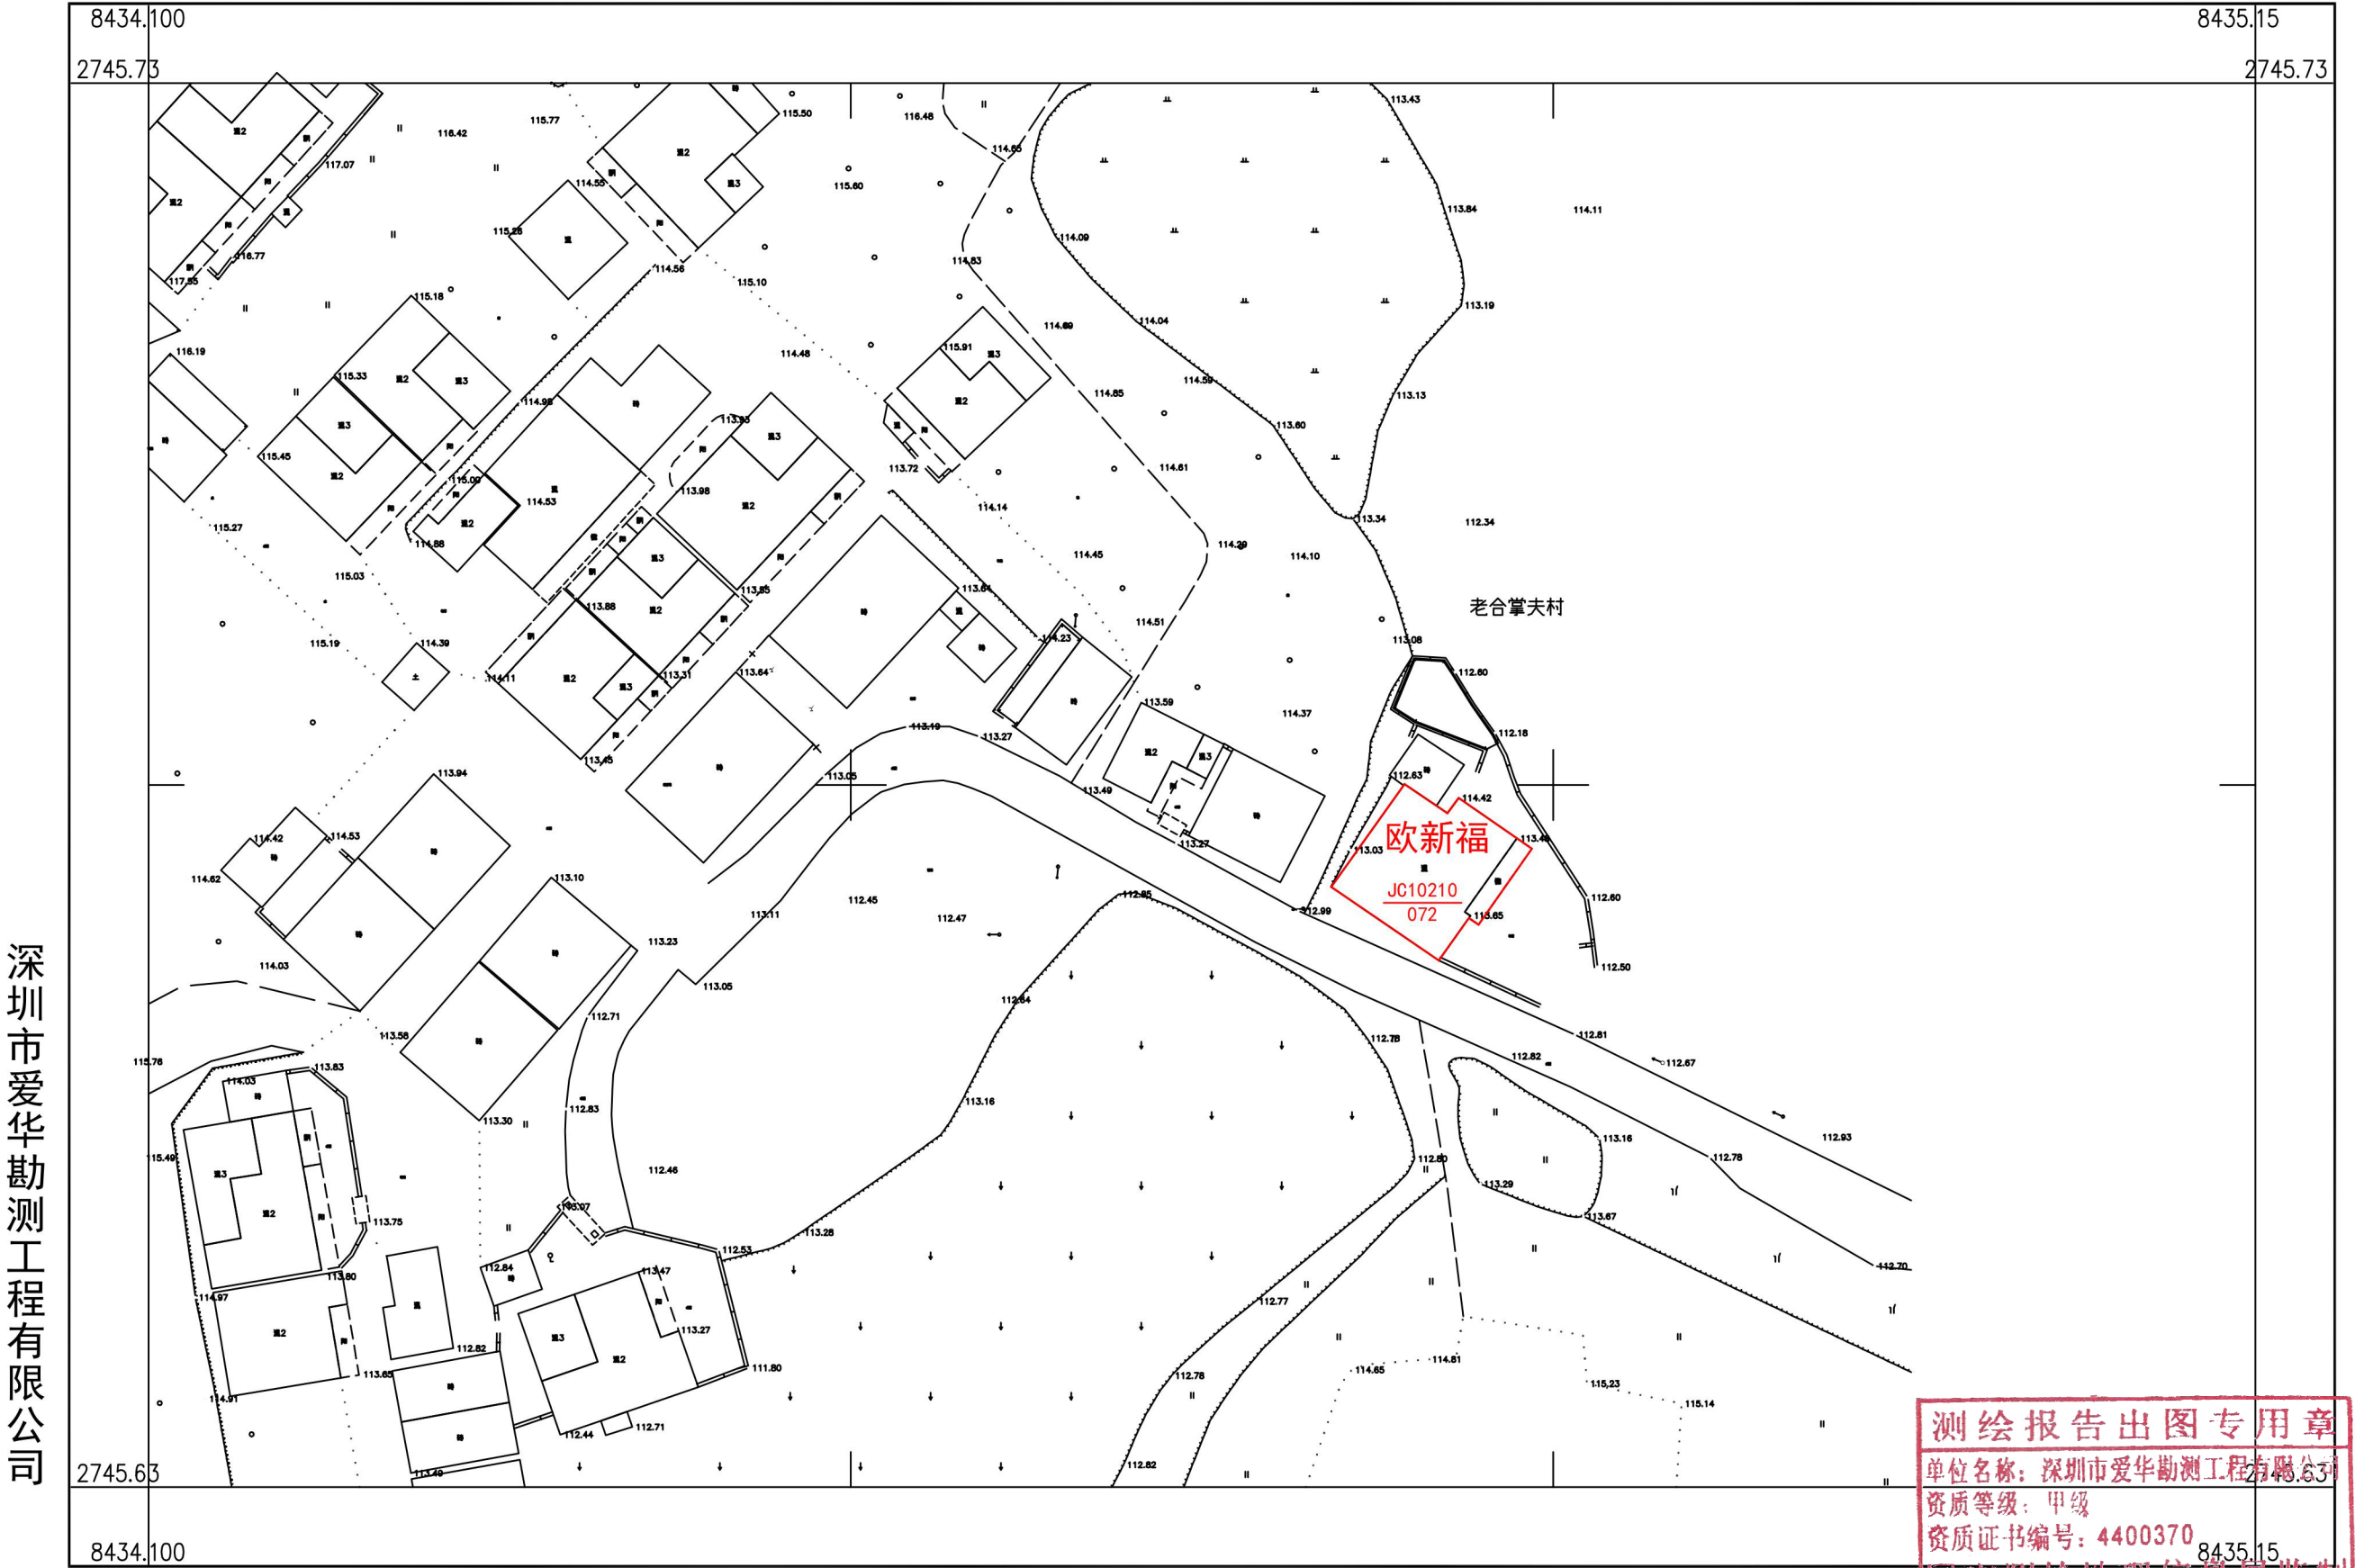

2000 国家大地坐标系，1985 国家高程基准，等高距 1 米，中央子午线 114 度。
GB/T 20257.1-2007 国家基本比例尺地图图式第 1 部分：
1 : 500，1 : 1000，1 : 2000 地形图图式。
2022 年 11 月制图



附注：测量员：罗龙雨 绘图员：罗龙雨 检查员：袁金阳


测绘报告出图专用章

单位名称：深圳市爱华勘测工程有限公司
资质等级：甲级
资质证书编号：4400370

国家测绘地理信息局监制

乳源县房地一体一六镇东粉村委会老合掌夫村公示图(二)

2745.922-38434.921

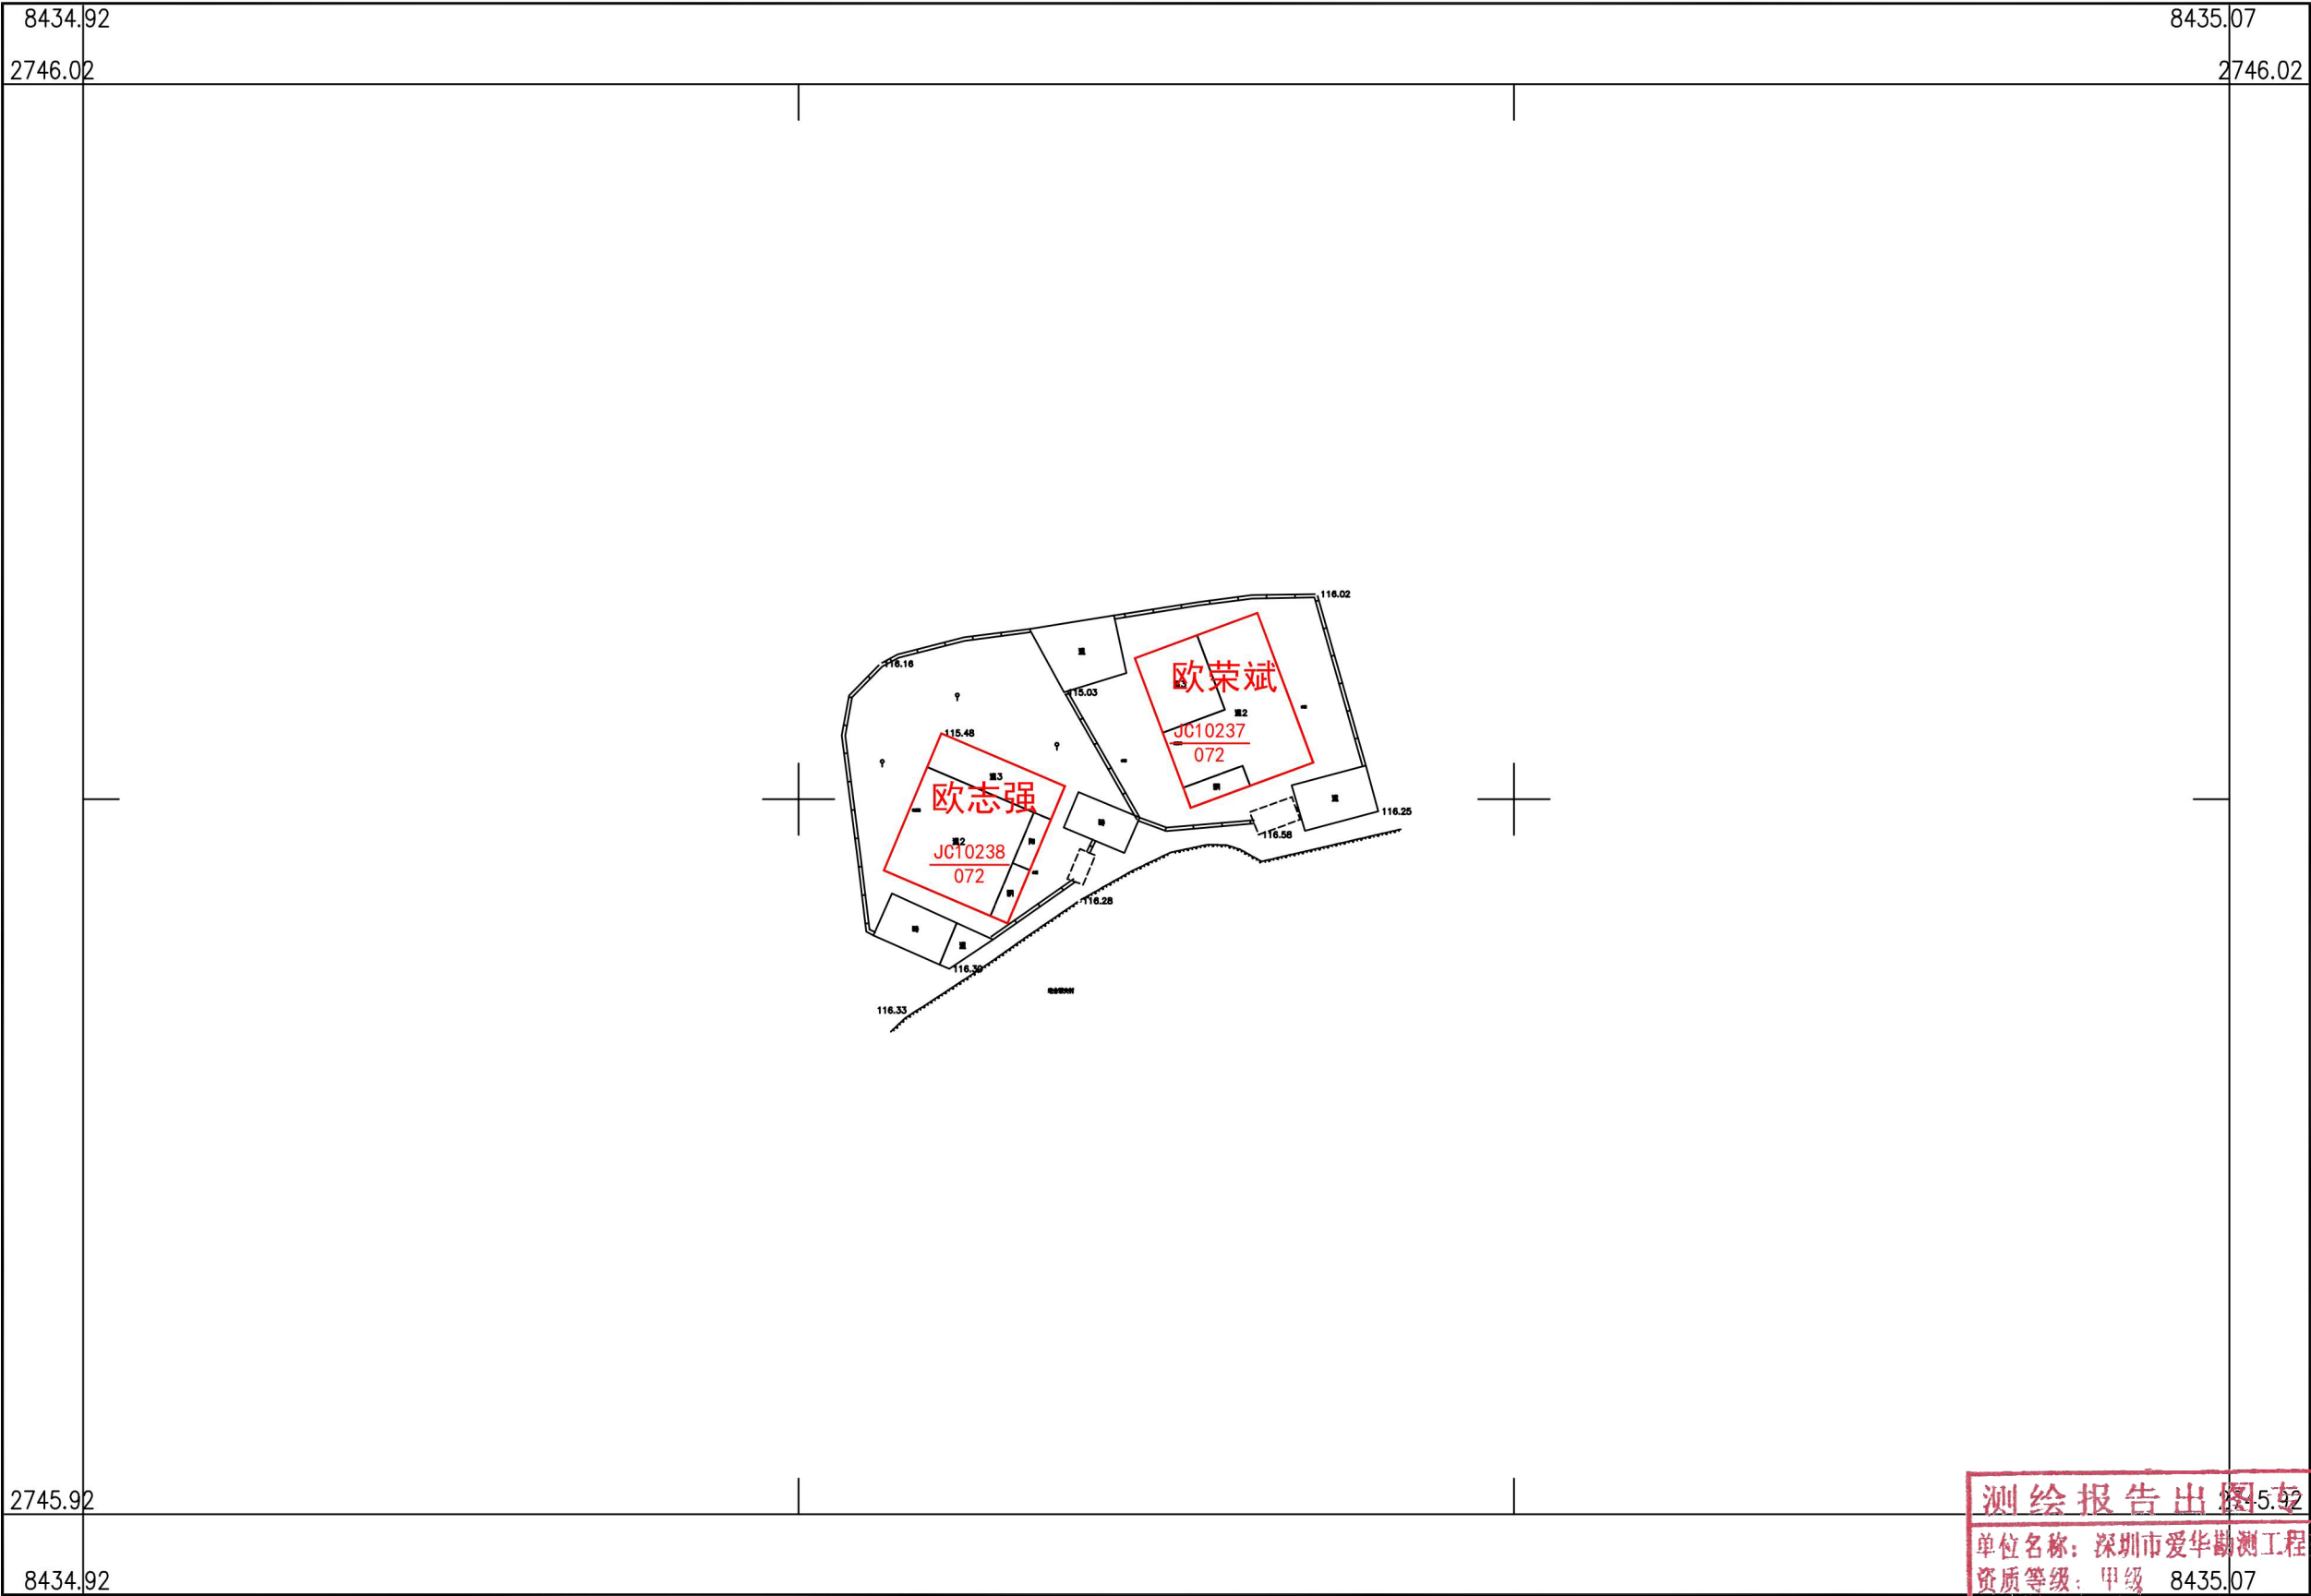

深圳市爱华勘测工程有限公司

2000 国家大地坐标系，1985 国家高程基准，等高距 1 米，中央子午线 114 度。
GB/T 20257.1-2007 国家基本比例尺地图图式第 1 部分：
1 : 500 , 1 : 1000 , 1 : 2000 地形图图式。
2022 年 11 月制图



附注：测量员：罗龙雨 绘图员：罗龙雨 检查员：袁金铭

测绘报告出图用章
单位名称：深圳市爱华勘测工程有限公司
资质等级：甲级 8435.07
资质证书编号：4400370
国家测绘地理信息局监制