

乳源县一六镇东粉村委会石下村宅基地和集体建设用地房地一体确权登记调查结果及首次登记公示明细表

测绘报告出图专用章


单位名称：深圳市爱华勘测工程有限公司
资质等级：甲级
资质证书编号：4400370

国家测绘地理信息局监制

序号	宗地代码	权利人	不动产单元号	宅基地面积	房屋幢号	总套数	总层数	所在层	房屋结构	竣工时间	建筑面积	共有面积	超出合法面积		
													土地		
1	JC00002	张亚连	440232007003JC00002F00010001	138.52	1幢	1	2	1-2	混合	2016/8/1	256.90	0.00	18.52		
2	JC10017	欧邦朝	440232007003JC10017F00010001	96.93	1幢	1	2	1-2	混合	2011/12/1	187.11	0.00			
3	JC10054	欧宗瑶	440232007003JC10054F00010001	141.32	1幢	1	1	1	混合	2012/8/1	119.28	0.00	21.32		
4	JC10055	欧细贱	440232007003JC10055F00010001	128.92	1幢	1	3	1-3	混合	2014/11/1	247.31	0.00	8.92		
5	JC10056	欧邦祥	440232007003JC10056F00010001	127.55	1幢	1	3	1-3	混合	2014/12/1	299.23	0.00	7.55		
6	JC10062	欧安平	440232007003JC10062F00010001	137.84	1幢	1	3	1-3	混合	2008/5/1	281.94	0.00	17.84		
7	JC10063	欧宗伟	440232007003JC10063F00010001	110.57	1幢	1	1	1	混合	2009/9/1	99.57	0.00			
8	JC10068	欧宗保	440232007003JC10068F00010001	115.11	1幢	1	3	1-3	混合	1998/7/1	250.68	0.00			
9	JC10082	欧宗有	440232007003JC10082F00010001	121.46	1幢	1	4	1-4	混合	2013/5/1	355.51	0.00	1.46		
10	JC20348	欧宗六	440232007003JC20348F00010001	100.99	1幢	1	1	1	混合	2019/11/1	86.59	0.00			
11	JC20361	欧邦强	440232007003JC20361F00010001	131.44	1幢	1	1	1	混合	2013/7/1	120.18	0.00	11.44		
12	JC25734	欧邦亭	440232007003JC25734F00010001	125.95	1幢	1	4	1-4	混合	2015/1/1	346.92	0.00	5.95		
13	JC25736	冯美娥	440232007003JC25736F00010001	114.85	1幢	1	3	1-3	混合	2016/8/9	203.59	0.00			
14	JC25738	欧邦助	440232007003JC25738F00010001	108.56	1幢	1	2	1-2	混合	2016/8/9	213.86	0.00			
15	JB25735	乳源瑶族自治县一六镇东粉经济联合社	440232007003JB25735F00010001	55.86	1幢	1	2	1-2	混合	2008/05/08	90.54	0.00			

乳源县房地一体一六镇东粉村委会石下村公示图(一)

2746.865-38433.234

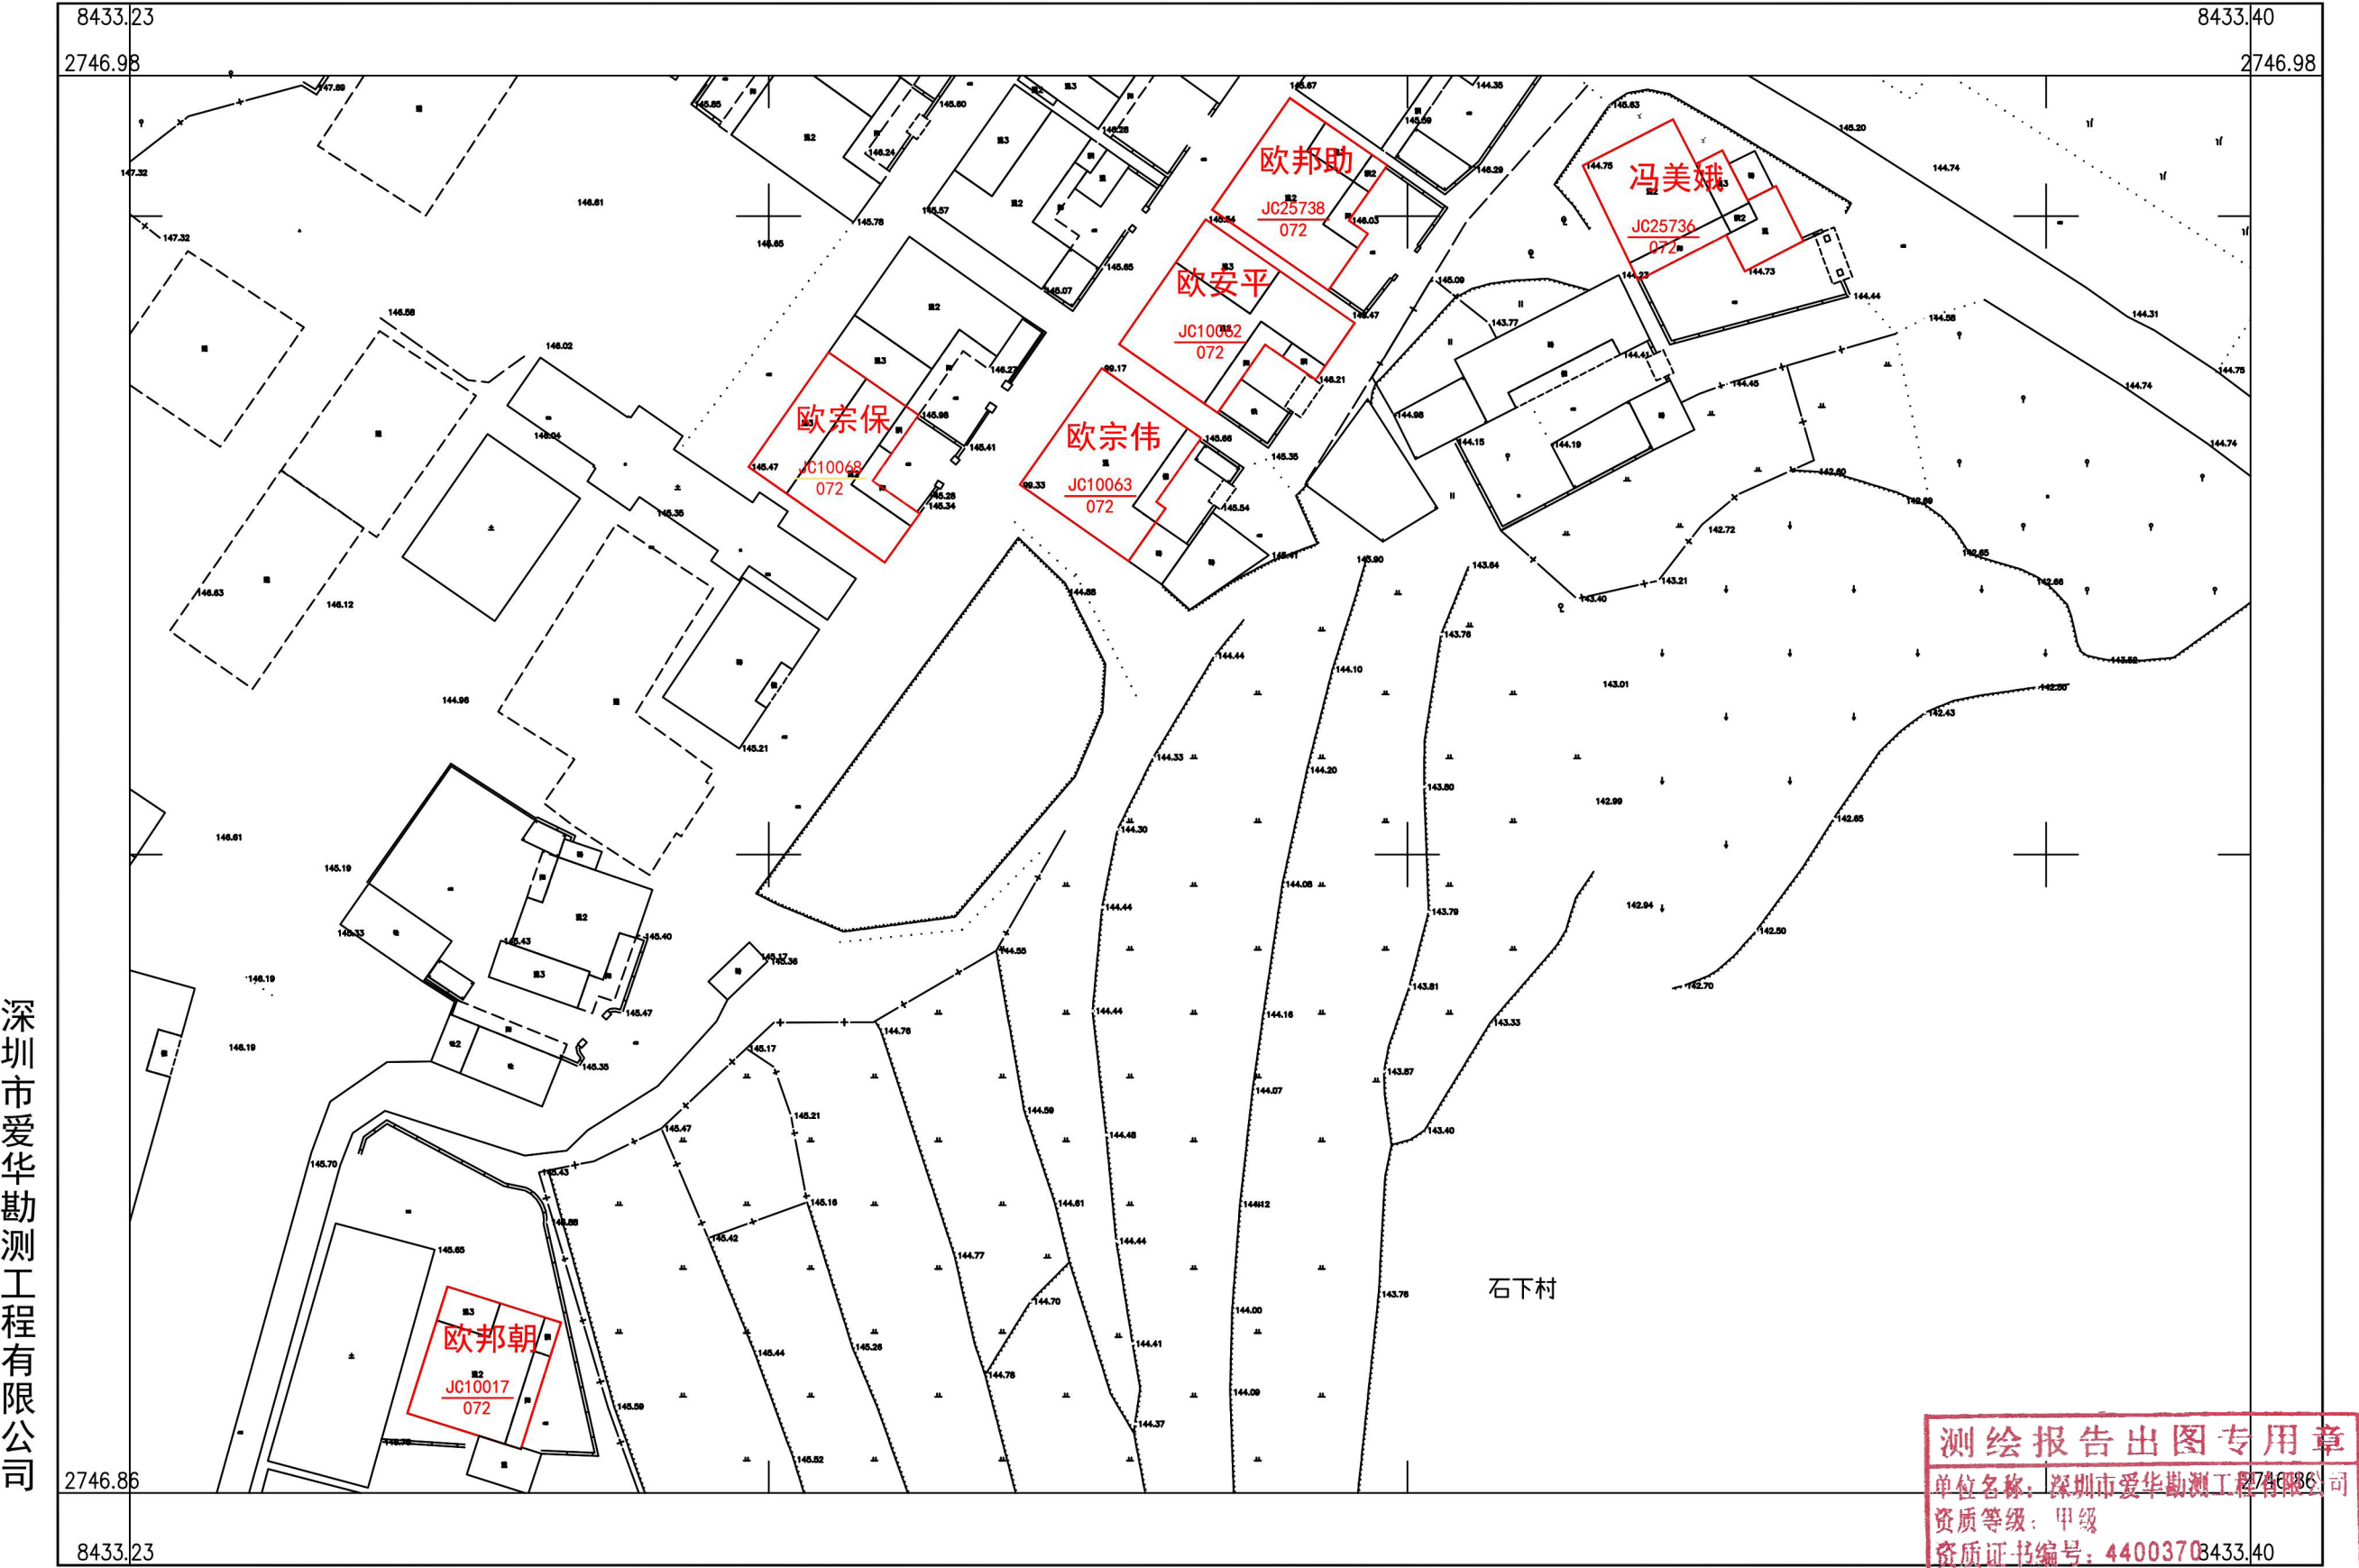

深圳市爱华勘测工程有限公司

2000 国家大地坐标系，1985 国家高程基准，等高距 1 米，中央子午线 114 度。
GBT 20257.1-2007 国家基本比例尺地图图式第 1 部分：
1：500，1：1000，1：2000 地形图图式。
2022 年 11 月制图

1:500



附注：测量员：罗龙雨 绘图员：罗龙雨 检查员：景金滔

测绘报告出图专用章

单位名称：深圳市爱华勘测工程有限公司


资质等级：甲级

资质证书编号：44003708433.40

国家测绘地理信息局监制

乳源县房地一体一六镇东粉村委会石下村公示图(二)


2746.741-38433.066

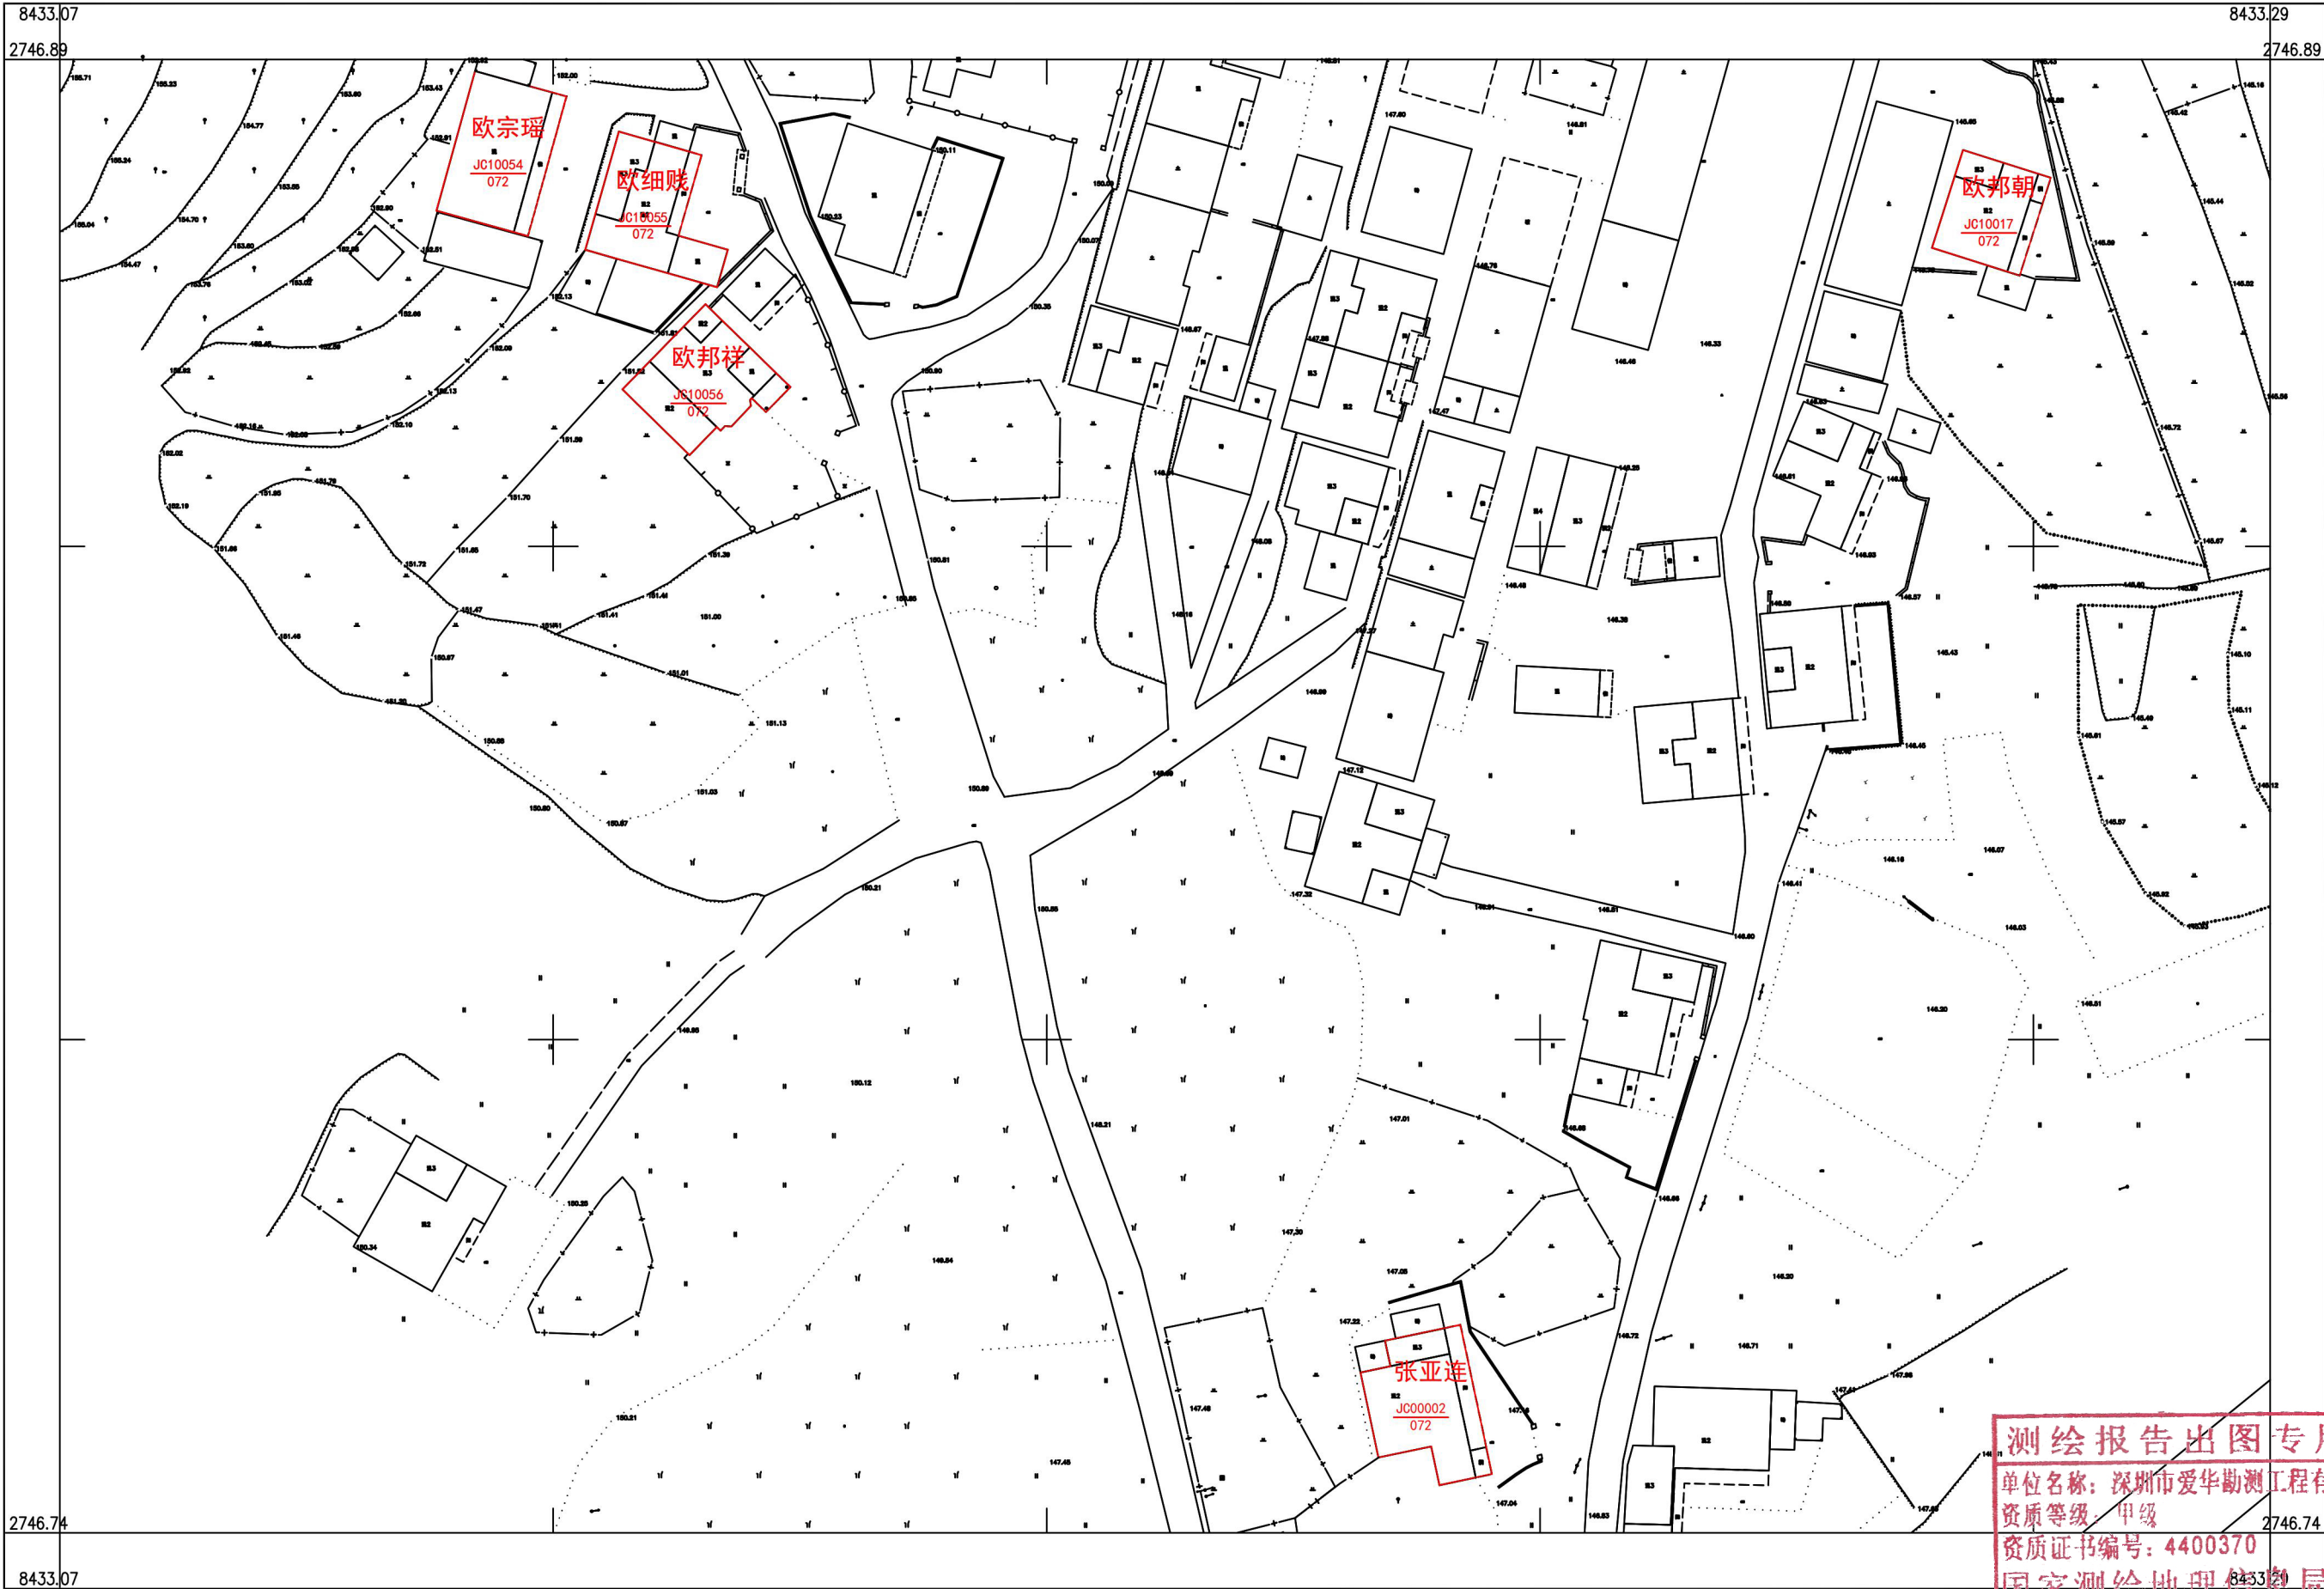

深圳市爱华勘测工程有限公司


测绘报告出图专用章
单位名称: 深圳市爱华勘测工程有限公司
资质等级: 甲级
资质证书编号: 4400370
国家测绘地理信息局监制

2000 国家大地坐标系, 1985 国家高程基准, 等高距 1 米, 中央子午线 114 度。
GB/T 20257.1-2007 国家基本比例尺地图图式第 1 部分:
1:500, 1:1000, 1:2000 地形图图式。
2022 年 11 月制图

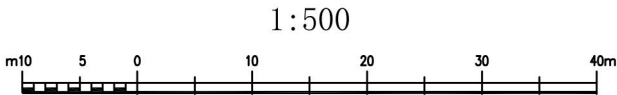

附注: 测量员: 罗龙雨 绘图员: 罗龙雨 检查员: 蔡金箱

乳源县房地一体一六镇东粉村委会石下村公示图(三)
2746.593-38432.886

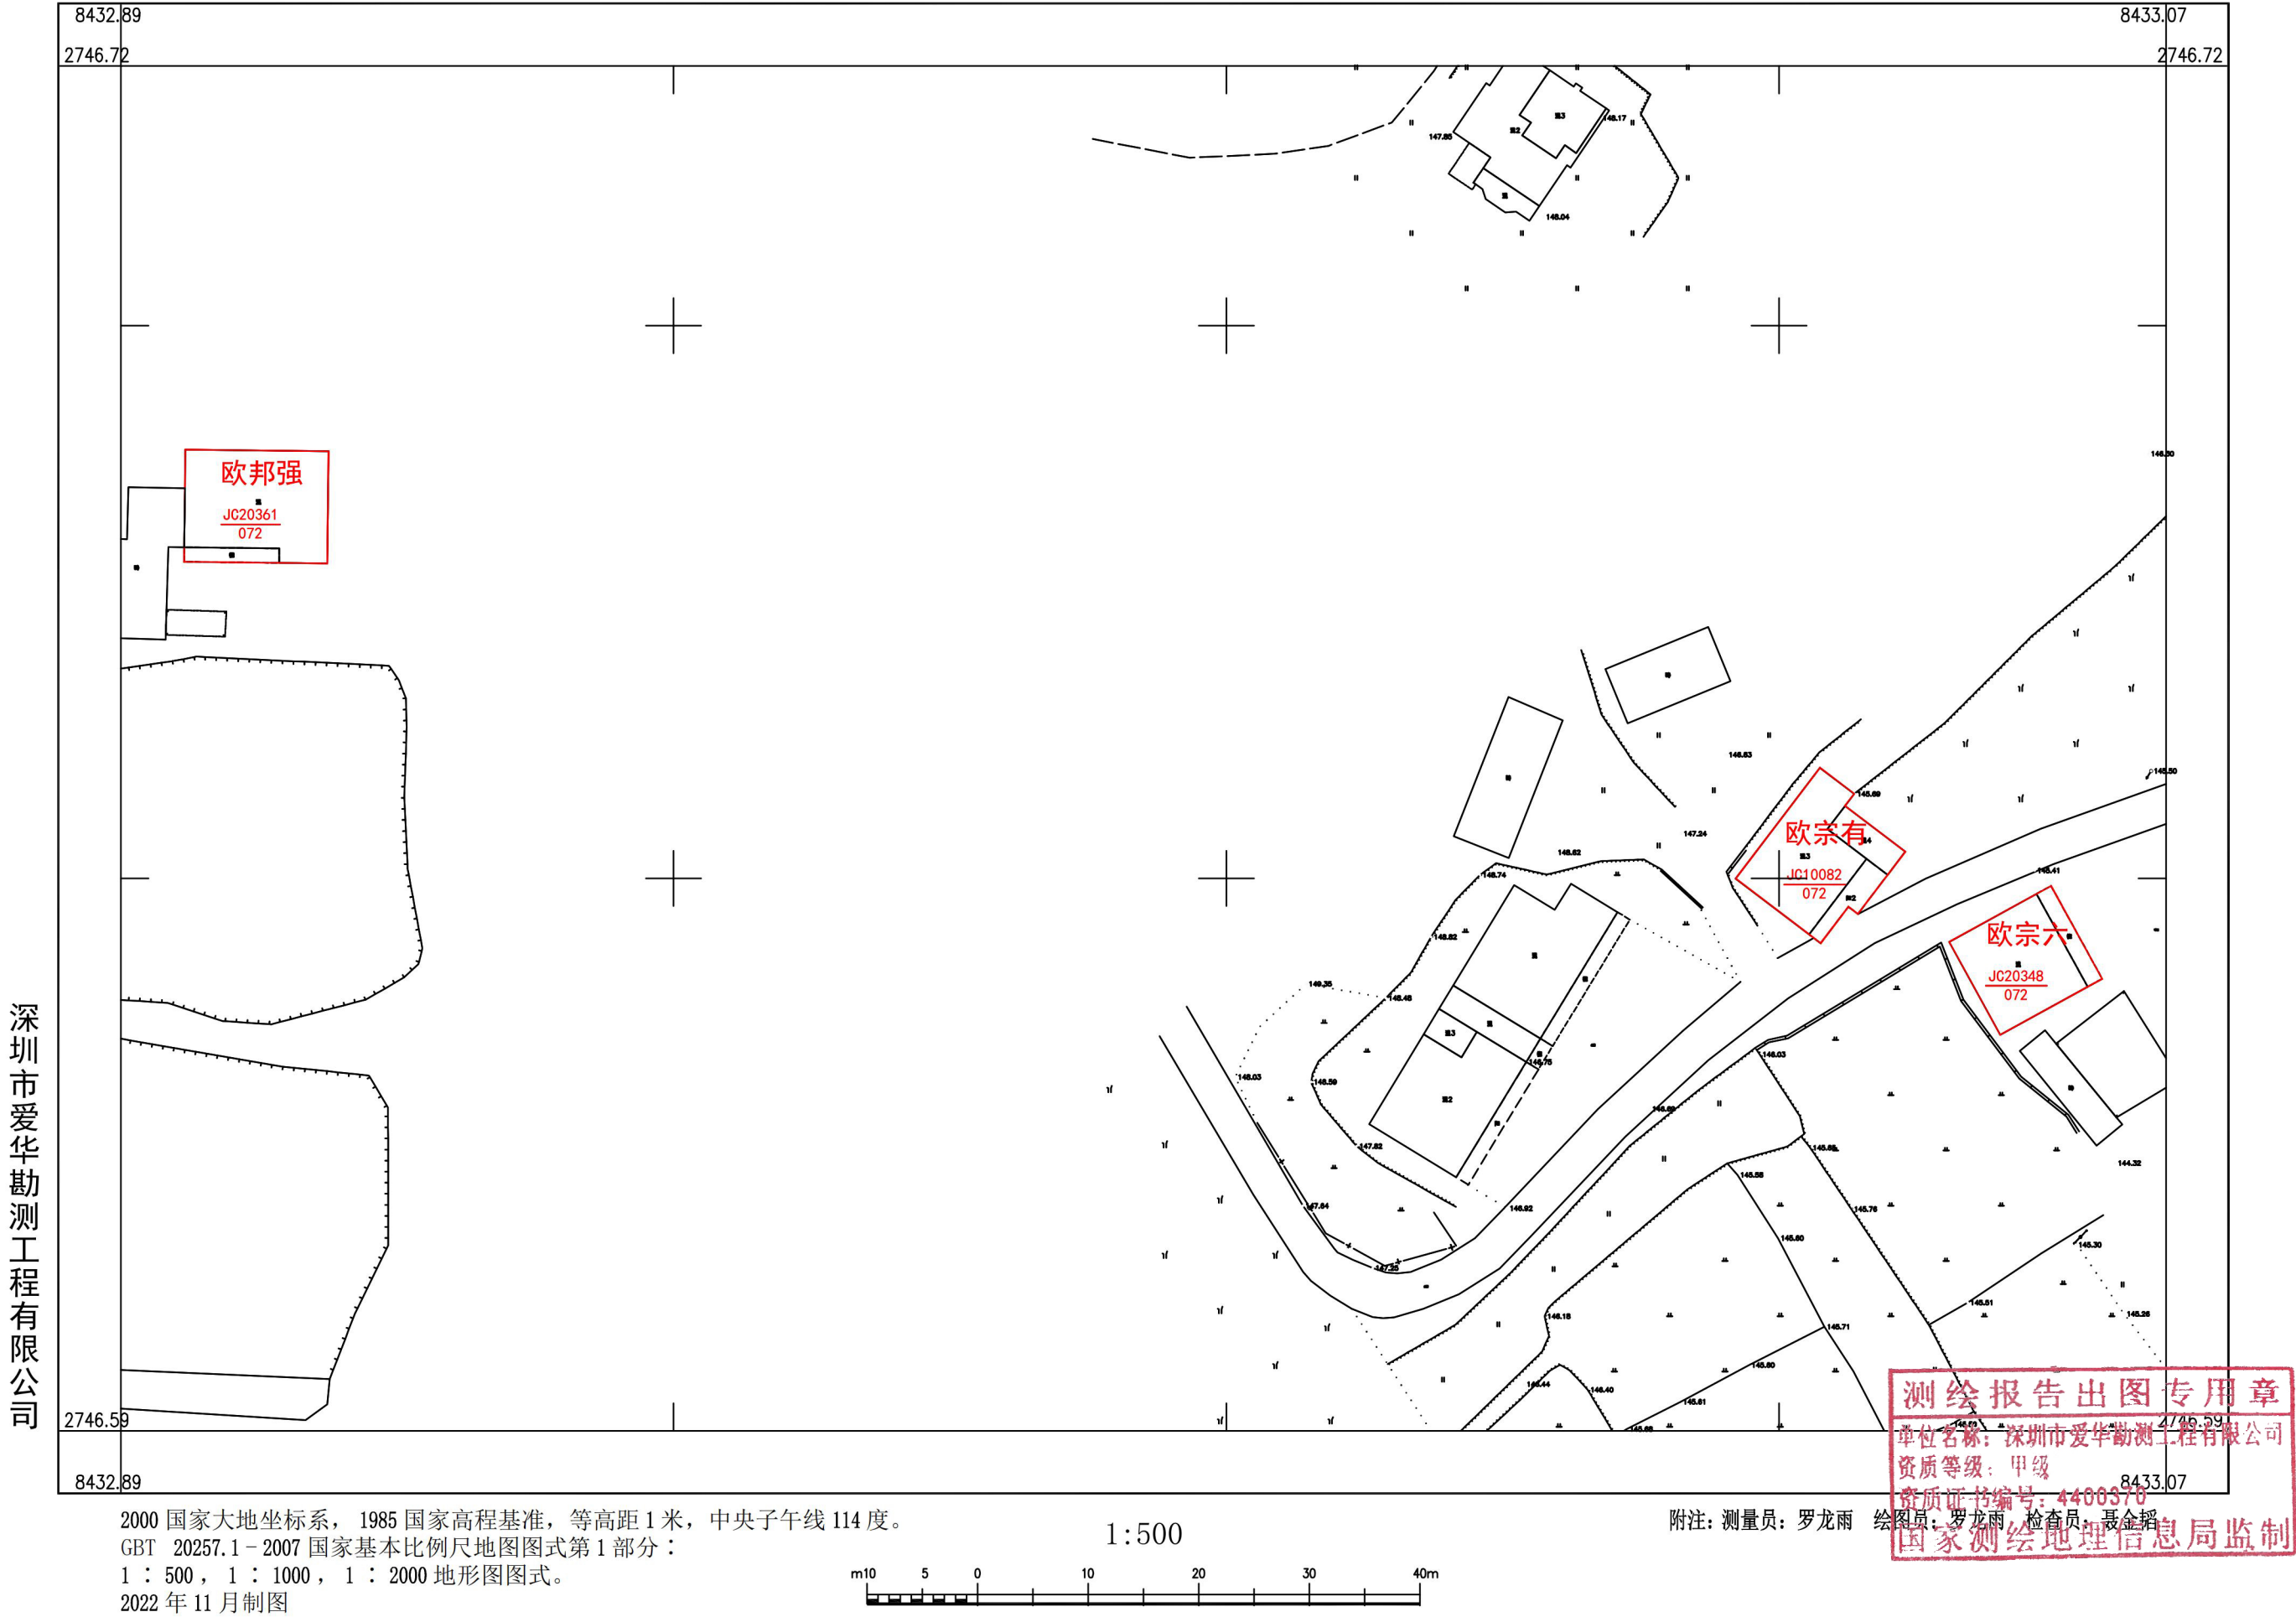

深圳市爱华勘测工程有限公司

乳源县房地一体一六镇东粉村委会石下村公示图(四)

2746.576-38433.122



深圳市爱华勘测工程有限公司

2000 国家大地坐标系, 1985 国家高程基准, 等高距 1 米, 中央子午线 114 度。
GBT 20257.1-2007 国家基本比例尺地图图式第 1 部分:
1 : 500 , 1 : 1000 , 1 : 2000 地形图图式。
2022 年 11 月制图



附注: 测量员: 罗龙雨 绘图员: 罗龙雨 检查员: 袁金铭

测绘报告出图专用章
单位名称: 深圳市爱华勘测工程有限公司
资质等级: 甲级 8433.27
资质证书编号: 1400370
国家测绘地理信息局监制