


乳源县乳城镇共和村委会老付屋村宅基地和集体建设用地房地一体确权登记调查结果及首次登记公示明细表

序号	宗地代码	权利人	不动产单元号	宅基地面积	房屋幢号	总套数	总层数	所在层	房屋结构	竣工时间	建筑面积	共有面积	超出合法面积		备注
													土地	房屋	
1	JC25106	付红星	440232006012JC25106F00010001	119.07	1幢	1	1	1	混合结构	2004/03/23	112.65	0.00			



乳源县乳城镇共和村委会老付屋村“房地一体”公示图

2740.29-38431.71

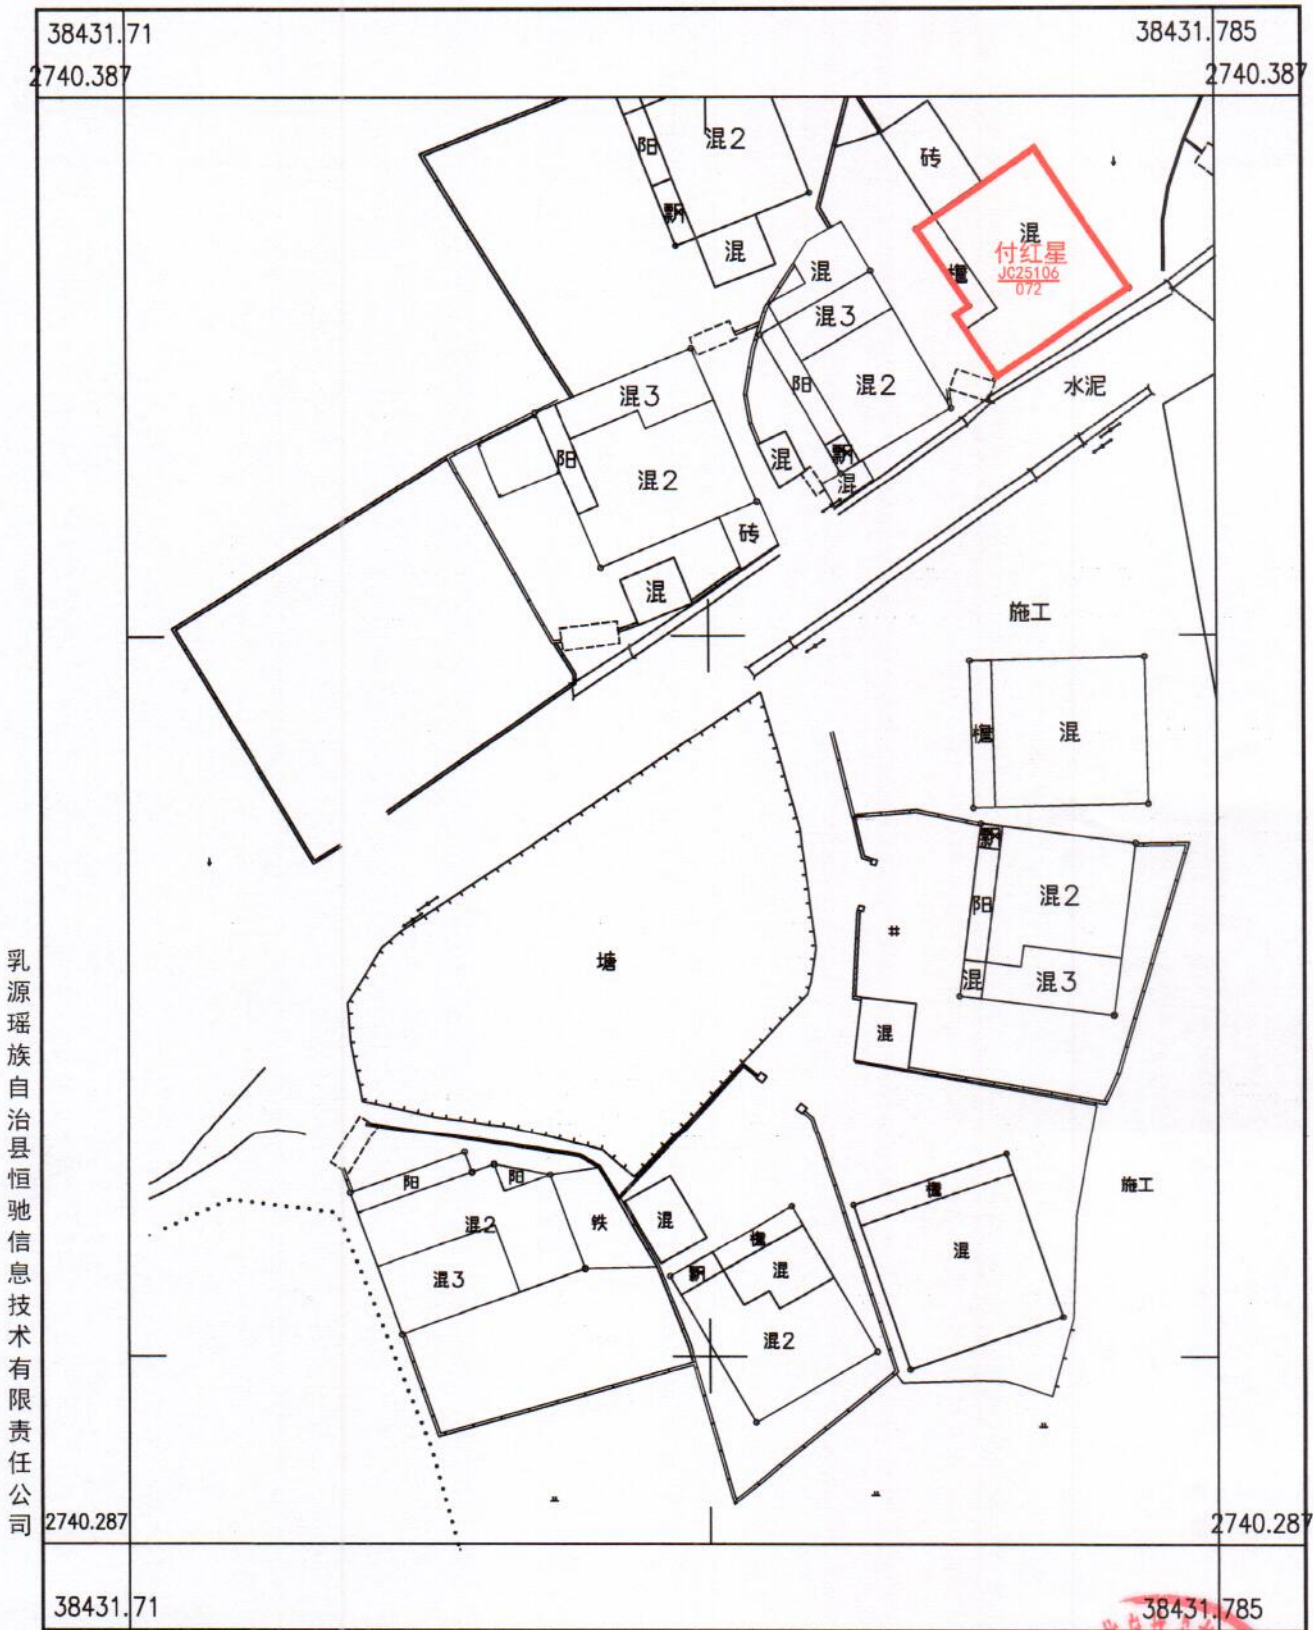

乳源瑶族自治县恒驰信息技术有限公司

2000国家大地坐标系
1985国家高程基准, 等高距1米, 中央子午线114° 1:500
GB/T 20257.1-2007 国家基本比例尺地图图式 第一部分
1:500, 1:1000, 1:2000地形图图式
2025年11月制图

