

乳源县一六镇罗屋村委会小溪塘村宅基地首次确权公示图
2749.71-38438.22




乳源瑶族自治县恒驰信息技术有限公司

2000国家大地坐标系
1985国家高程基准，等高距1米，中央子午线114° 1:500
GBT 20257.1-2007 国家基本比例尺地图图式 第一部分
1:500, 1:1000, 1:2000地形图图式
2026年7月制图




2737. 28-38429. 27

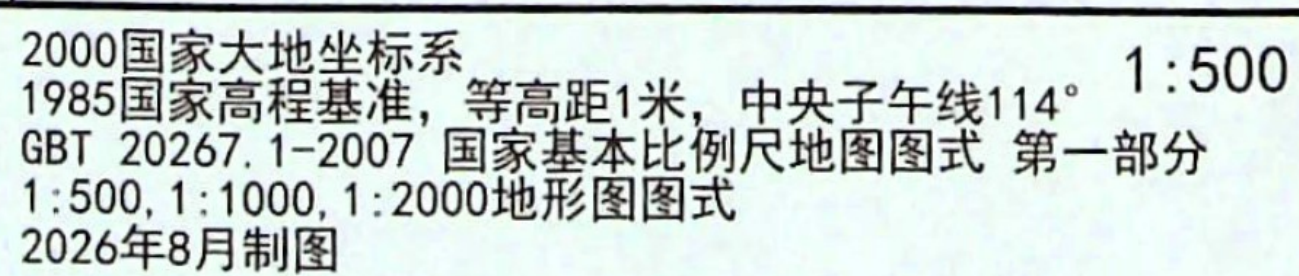

测量员: 王碧球
绘图员: 刘静
检查员: 许勇强

面积量算专用章


乳源县大桥镇武丰村委会观音山村宅基地首次确权公示图
2759.38-38420.01

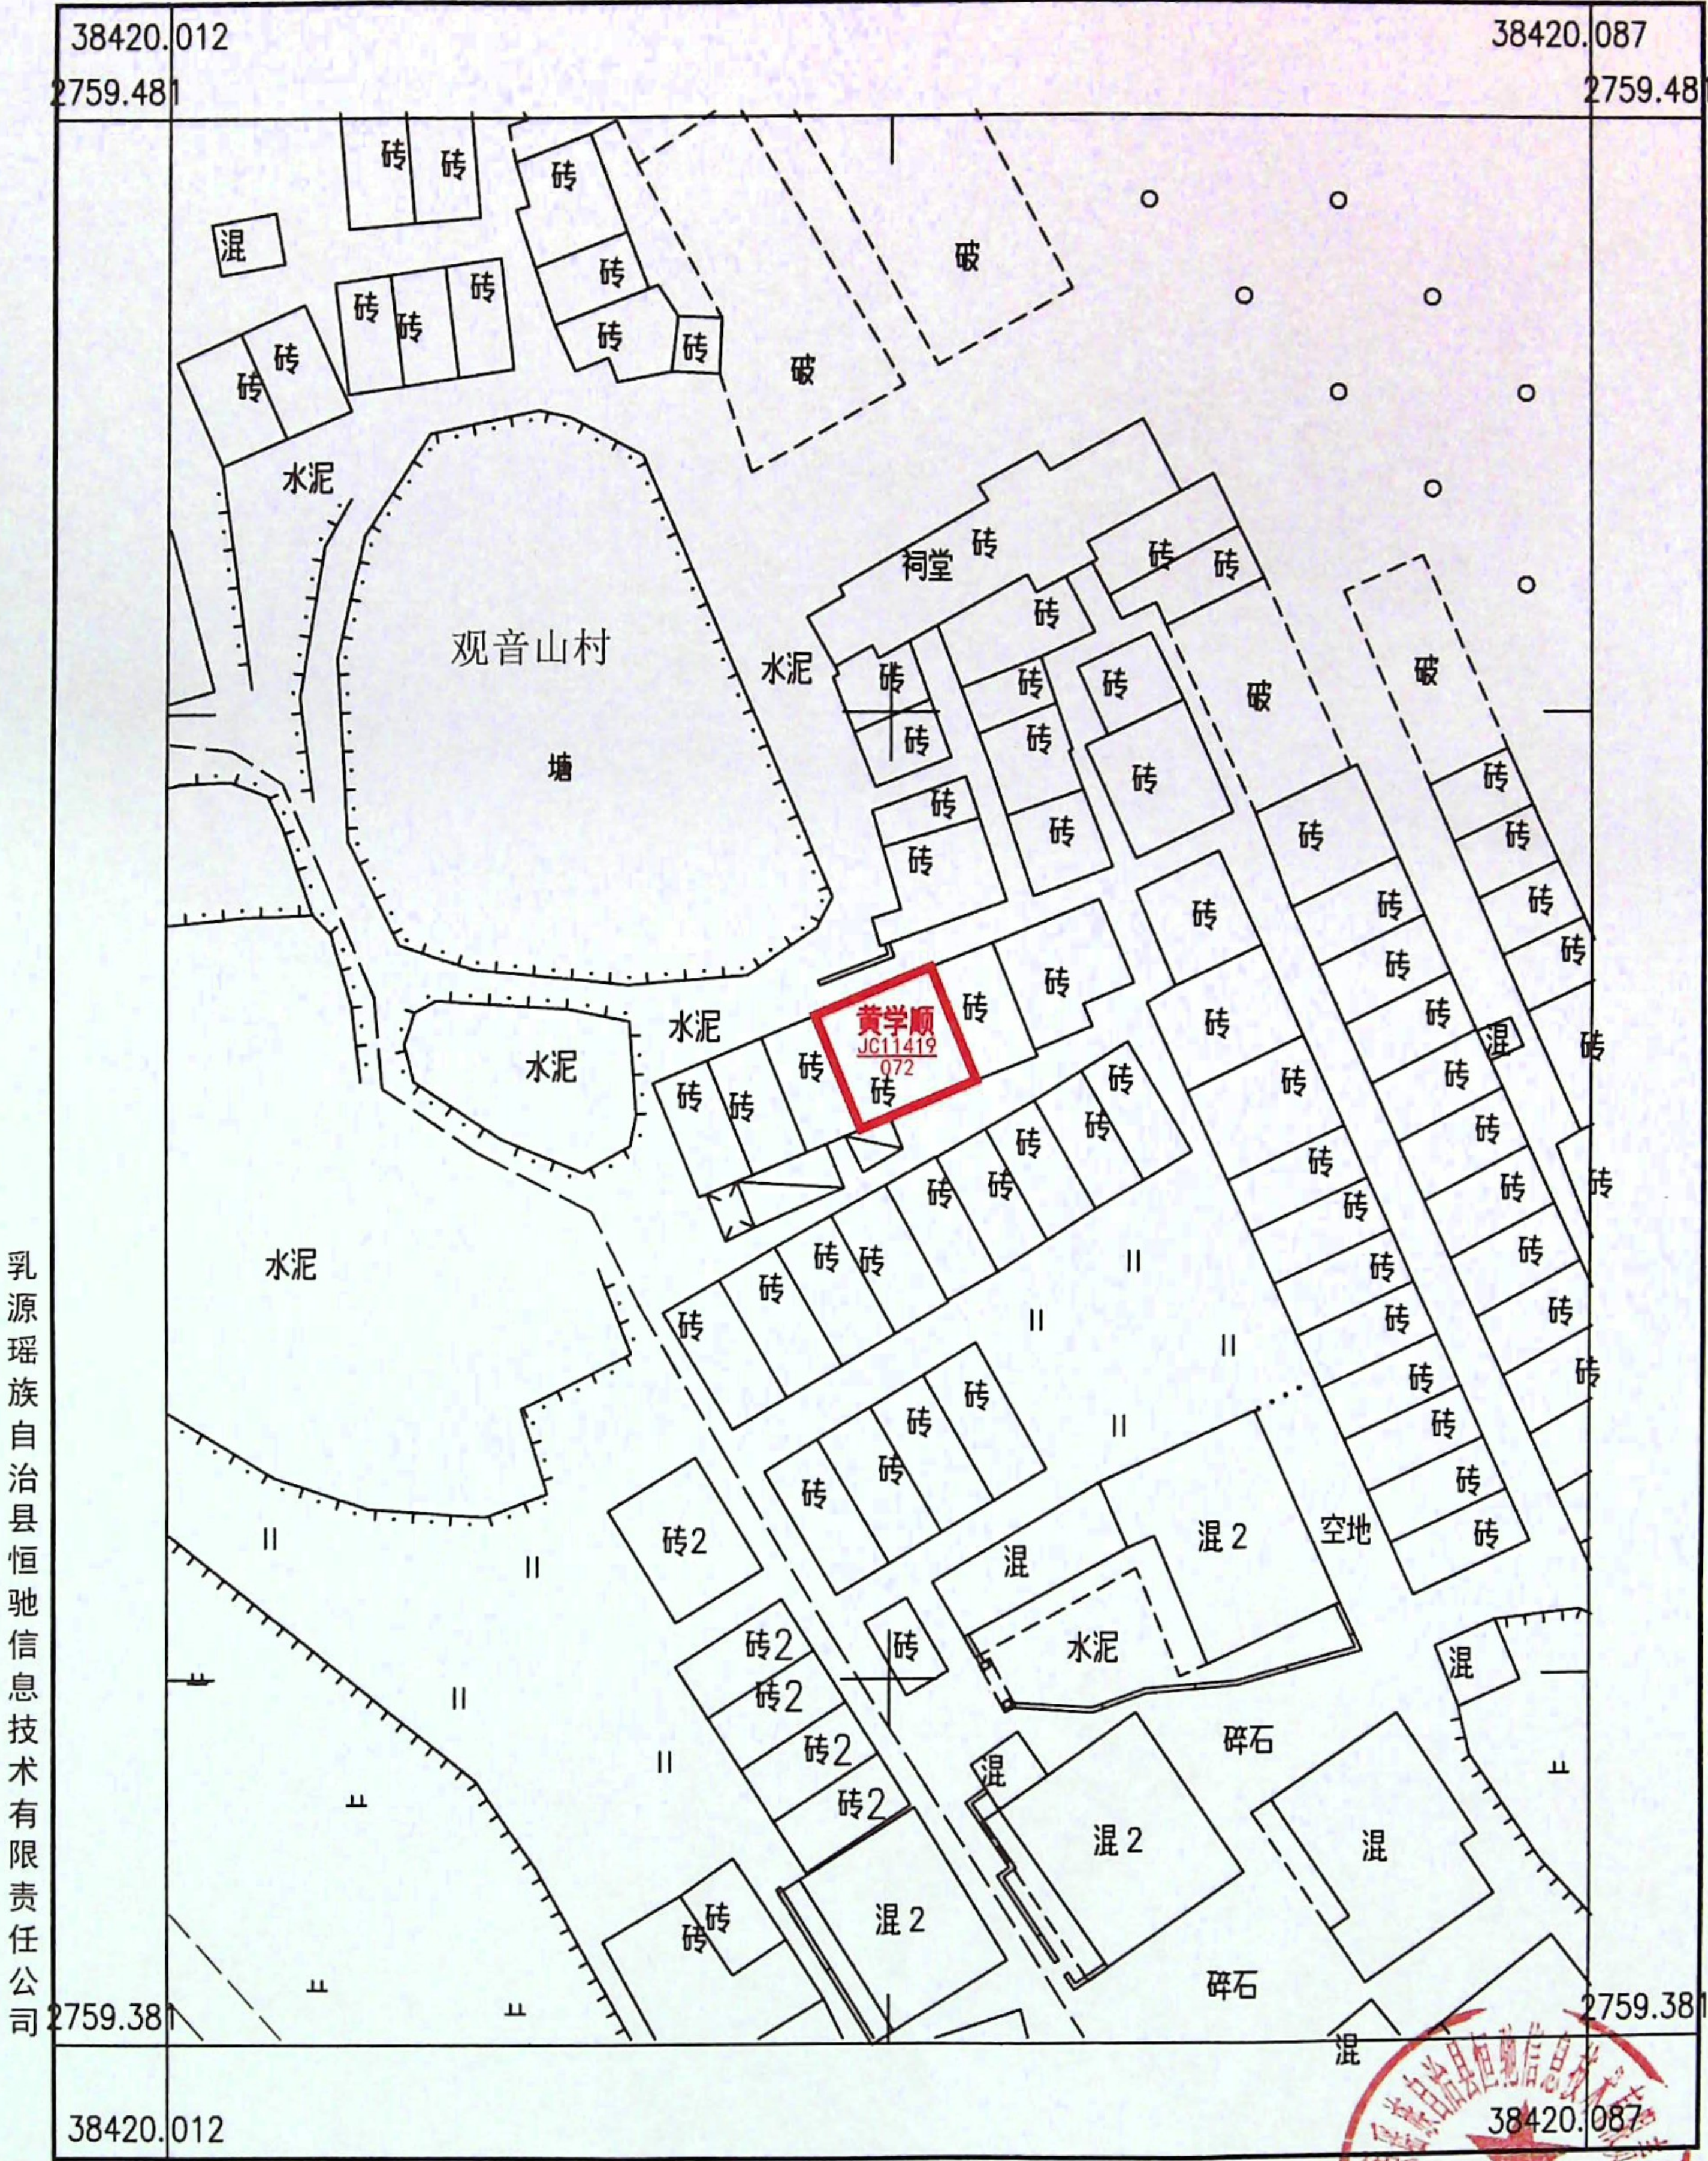

2000国家大地坐标系
1985国家高程基准，等高距1米，中央子午线114° 1:500
GBT 20267.1-2007 国家基本比例尺地图图式 第一部分
1:500, 1:1000, 1:2000地形图图式
2026年8月制图

测量员: 王碧球
绘图员: 刘静
检查员: 许勇强
402320040180

乳源县大桥镇塘华村委会田竹山村宅基地首次确权公示图
2762.11-38417.44

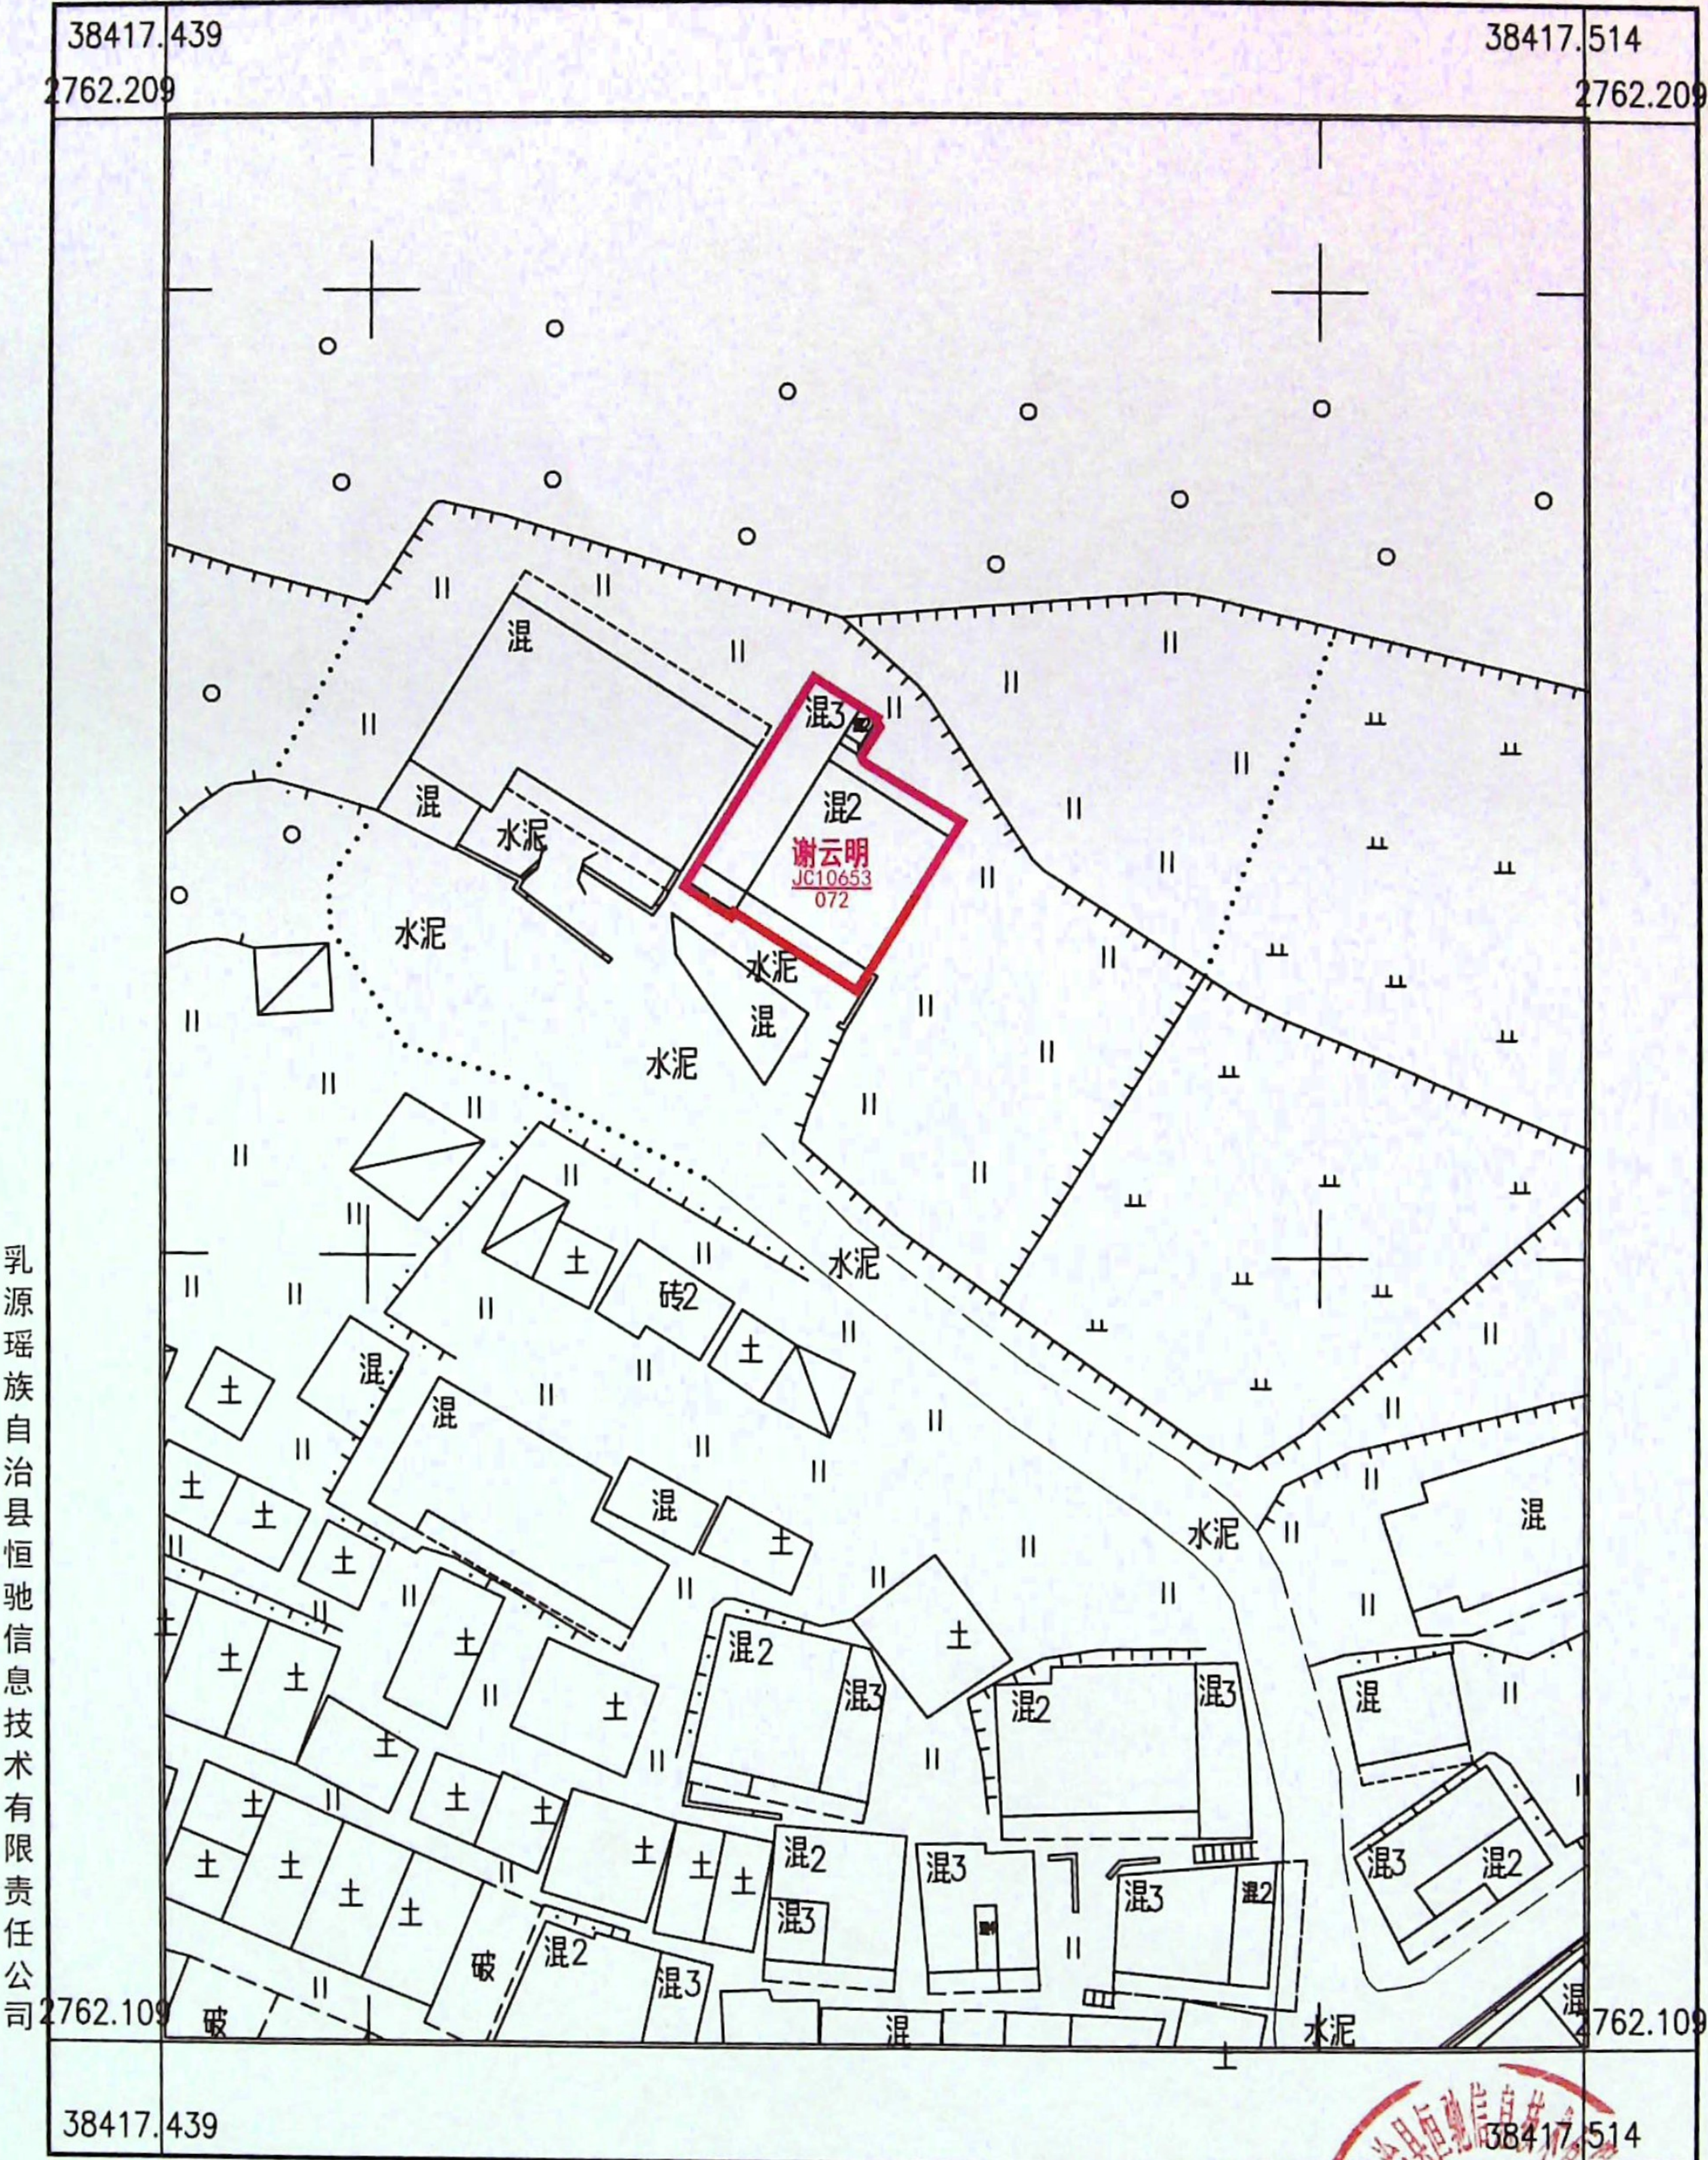


乳源瑶族自治县恒驰信息技术有限公司

2000国家大地坐标系
1985国家高程基准，等高距1米，中央子午线114° 1:500
GBT 20267.1-2007 国家基本比例尺地图图式 第一部分
1:500, 1:1000, 1:2000地形图图式
2026年7月制图



乳源县大桥镇石角塘村委会水浸洞村宅基地首次确权公示图
2758.89-38413.66

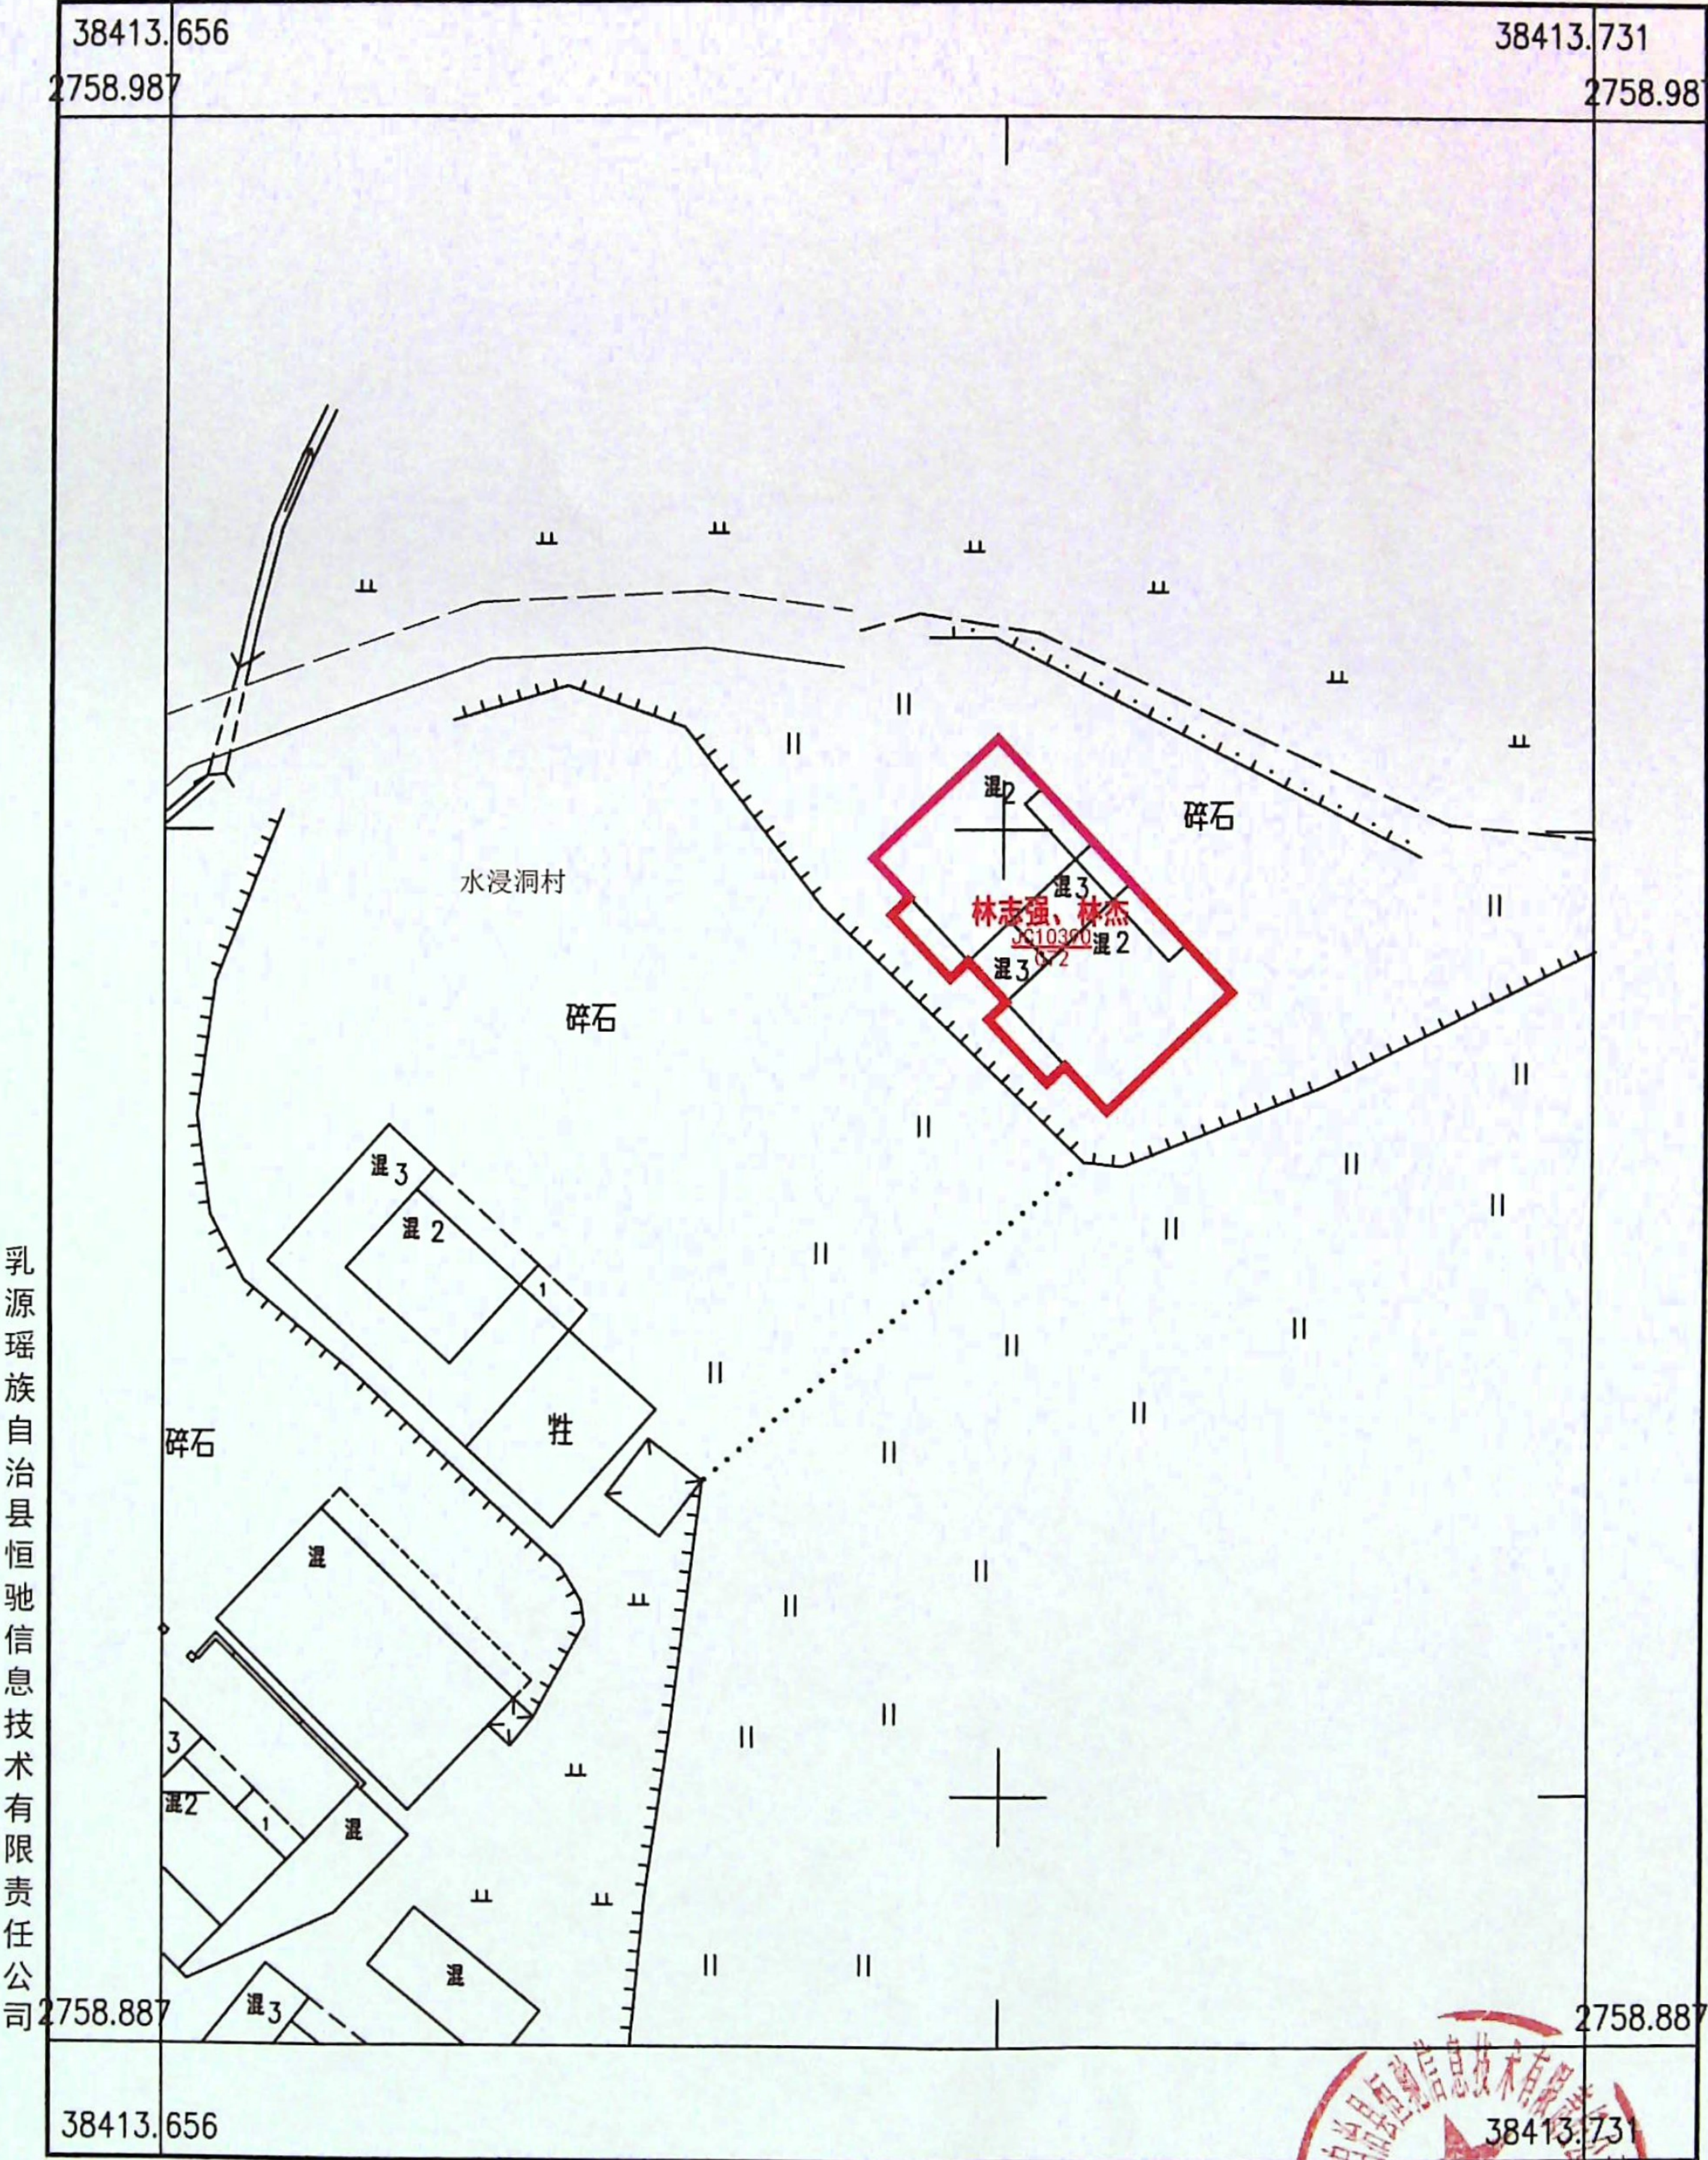


乳源瑶族自治县恒驰信息技术有限公司

2000国家大地坐标系
1985国家高程基准，等高距1米，中央子午线114° 1:500
GBT 20267.1-2007 国家基本比例尺地图图式 第一部分
1:500, 1:1000, 1:2000地形图图式
2026年7月制图



测量员：王碧球
绘图员：刘静
检查员：许勇强

乳源县大桥镇大岗村委会锡坑村宅基地首次确权公示图
2760.75-38419.96

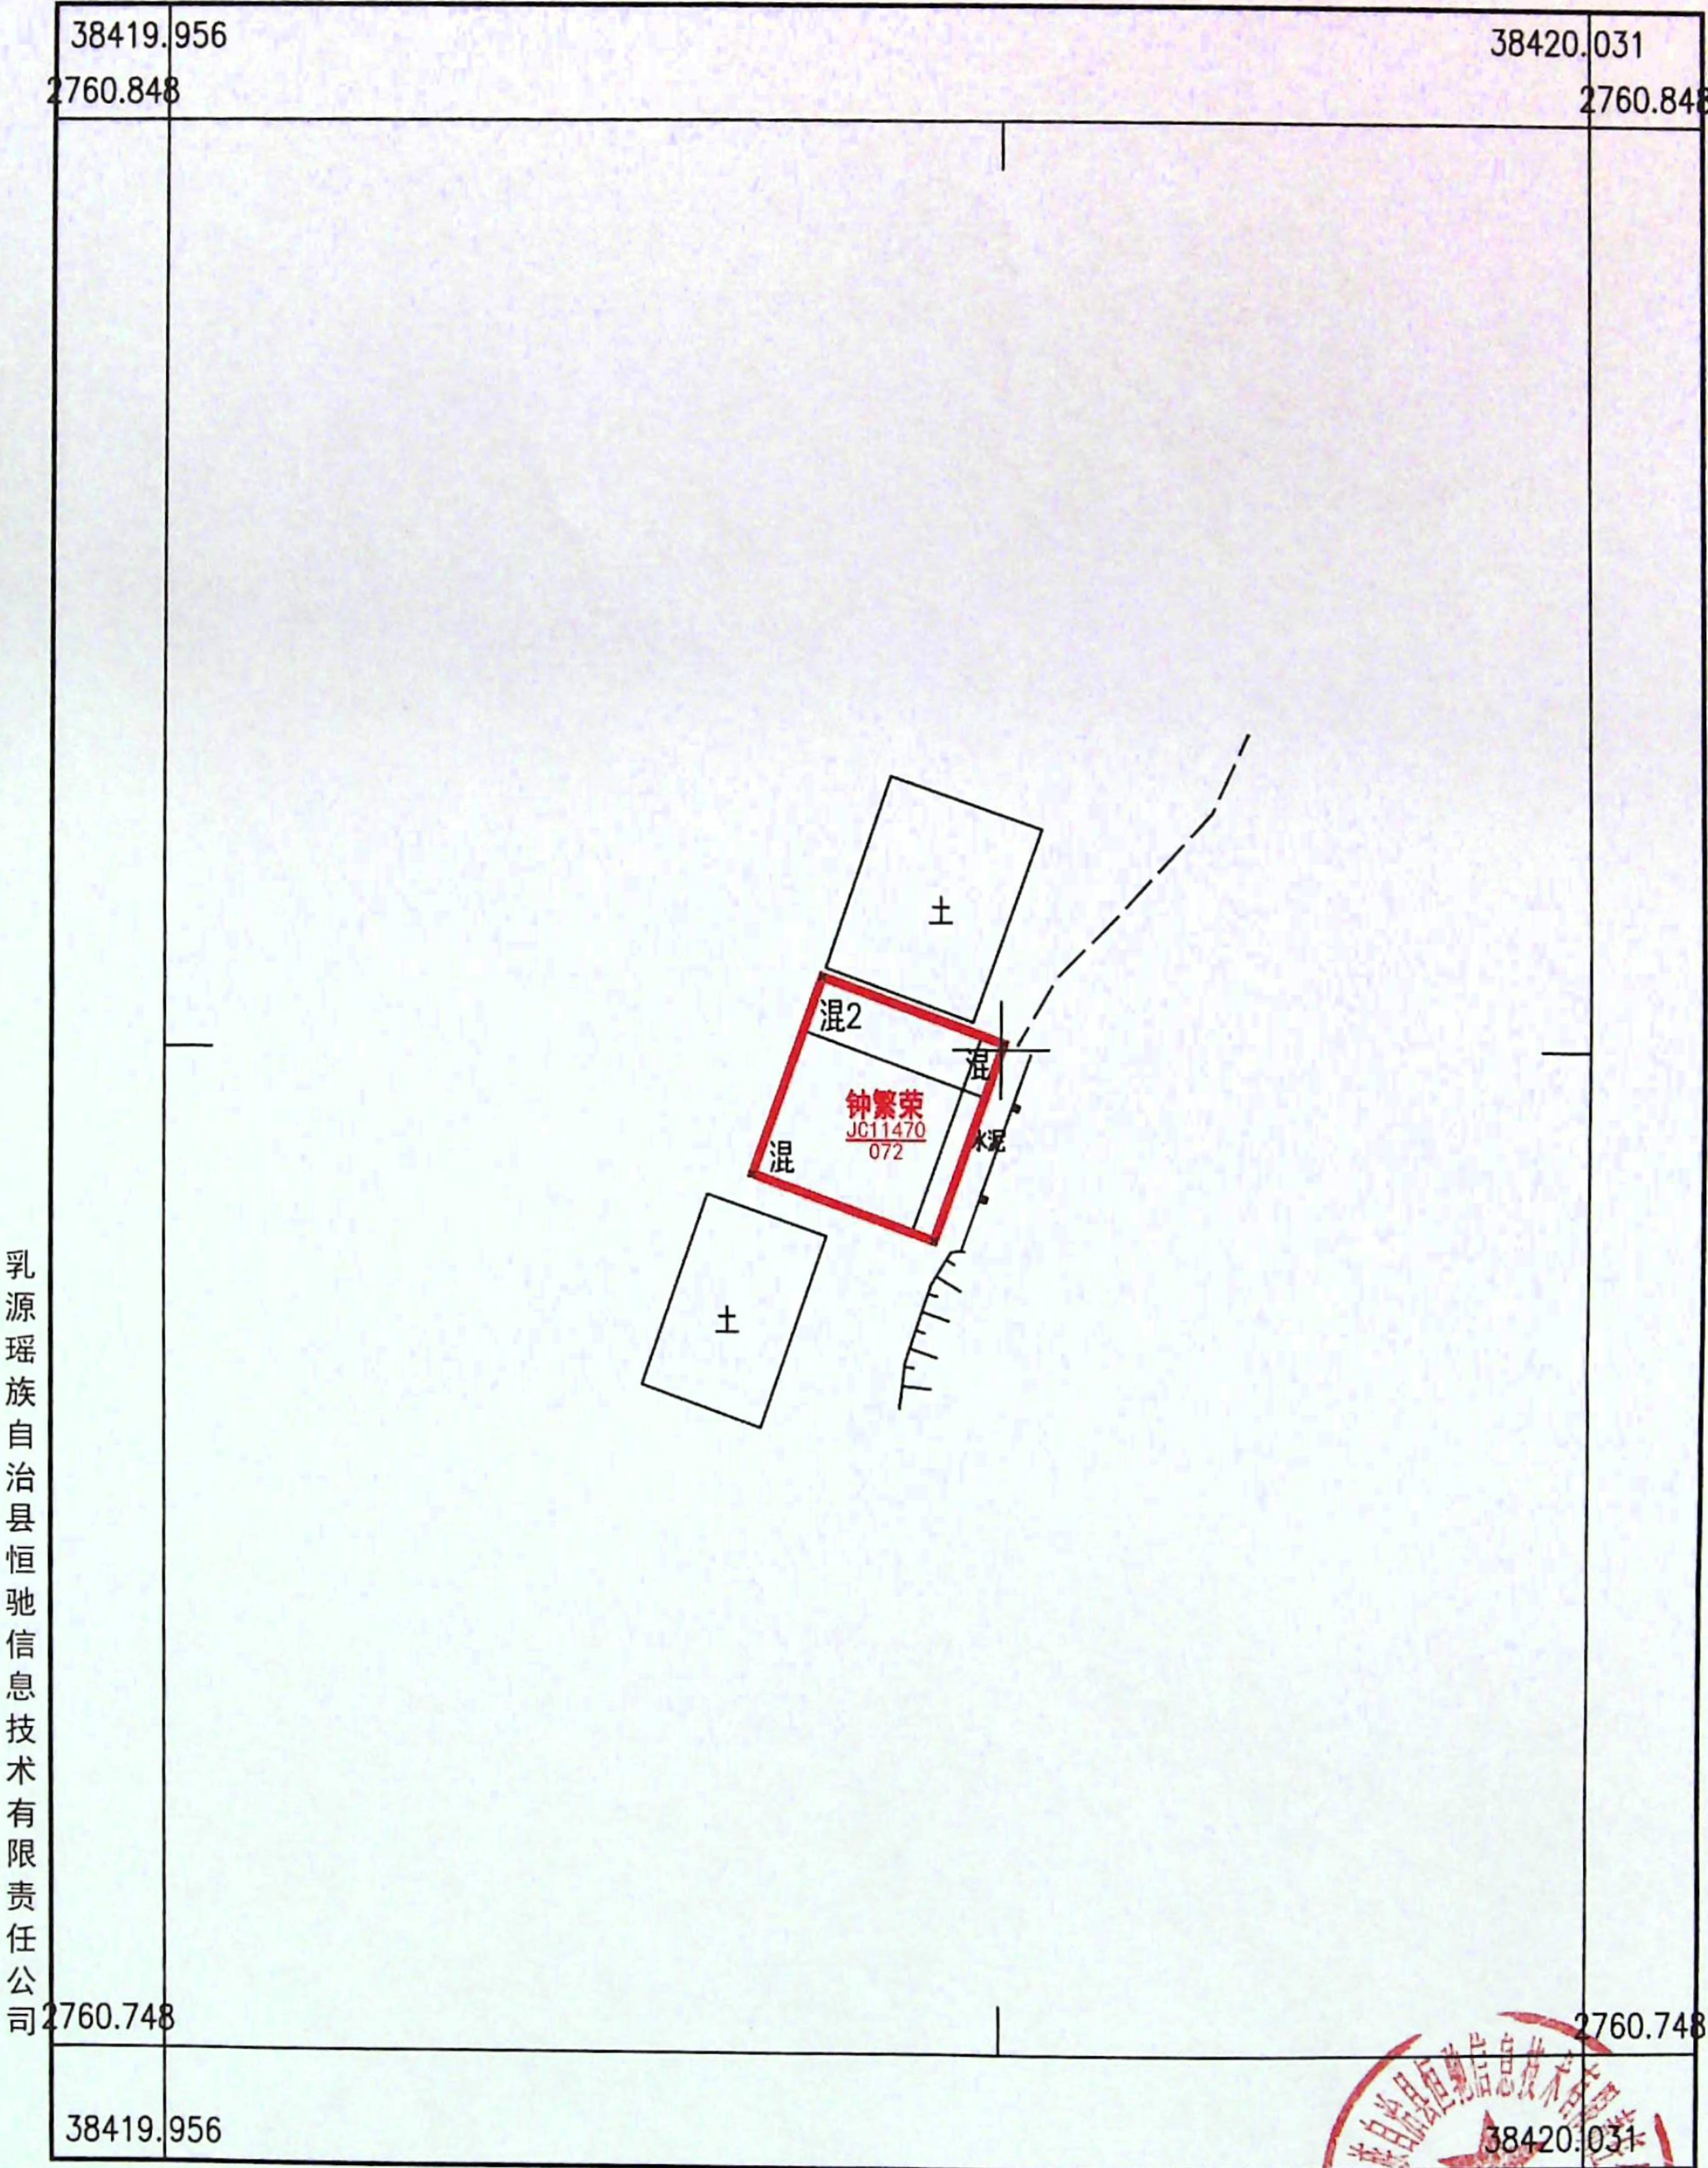

2000国家大地坐标系
1985国家高程基准，等高距1米，中央子午线114° 1:500
GBT 20267.1-2007 国家基本比例尺地图图式 第一部分
1:500, 1:1000, 1:2000地形图图式
2026年7月制图



测量员: 王碧球
绘图员: 刘三静
检查员: 许勇强