


乳源瑶族自治县 2020 年县管河道龙溪洞水 管理范围划定成果图

淮安市水利勘测设计研究院有限公司
广州国测规划信息技术有限公司
二〇二〇年七月

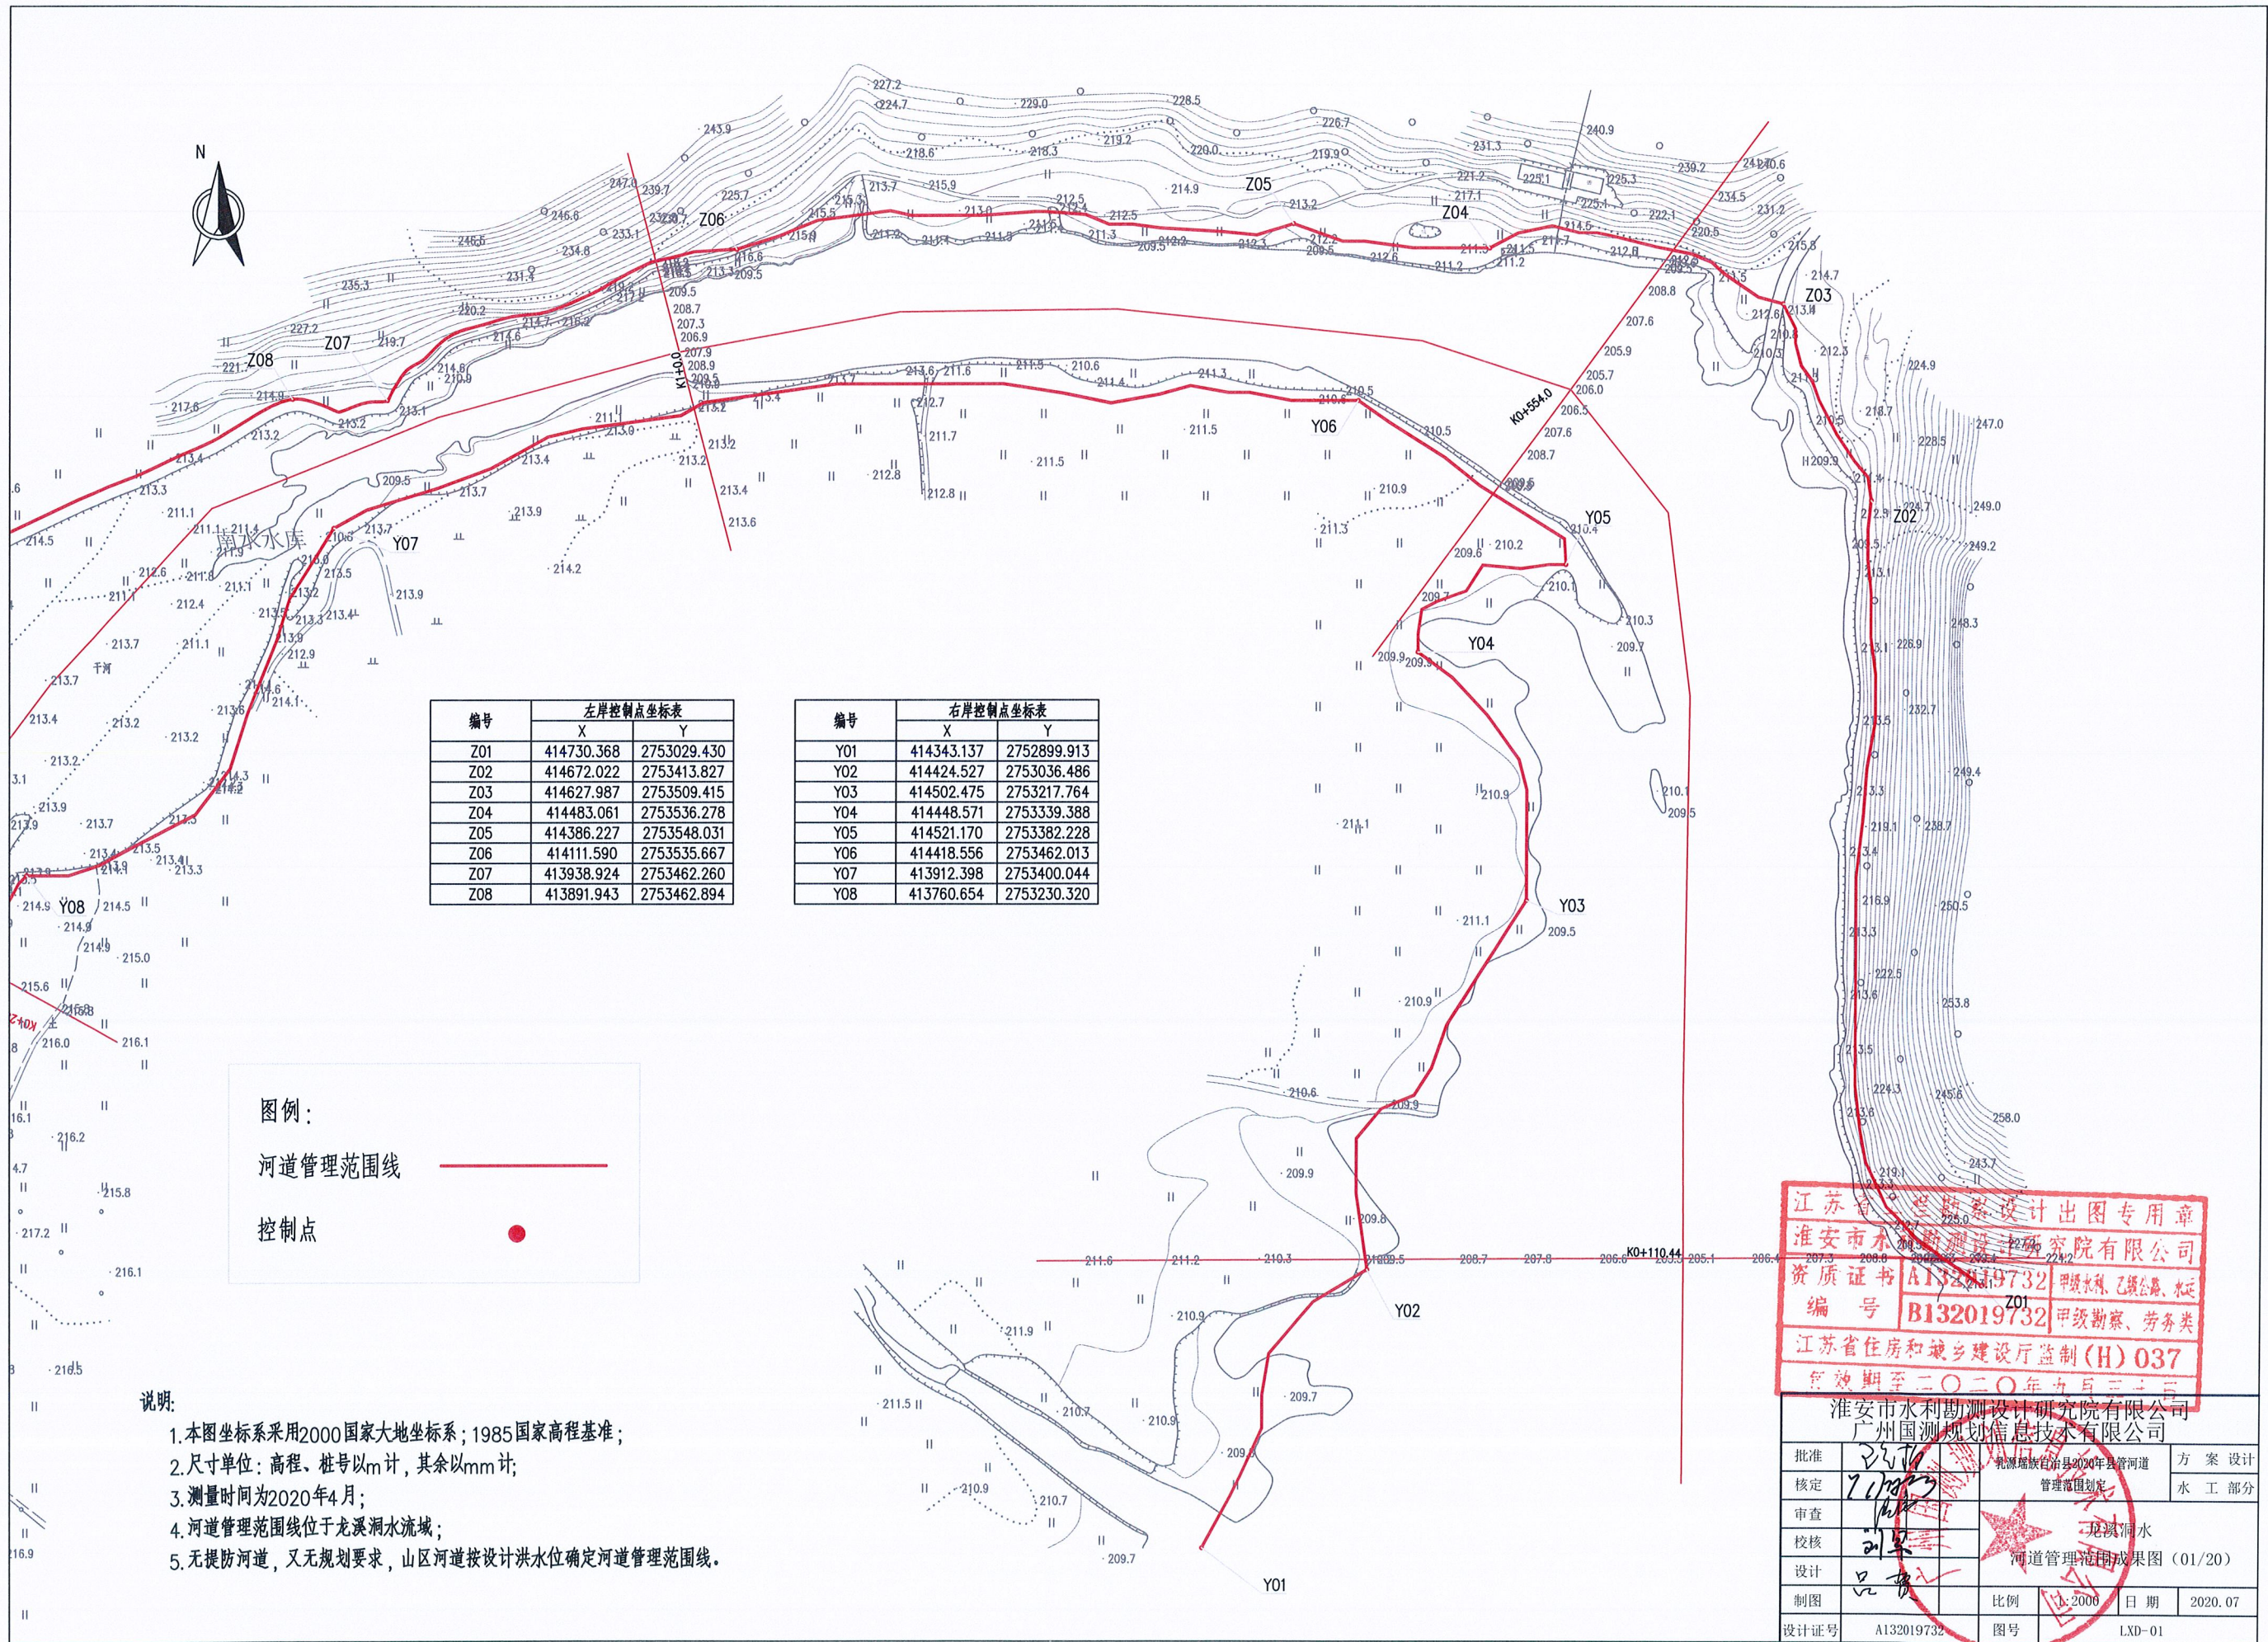

- 说明:
- 1.本图坐标系采用2000国家大地坐标系;1985国家高程基准;
 - 2.尺寸单位:高程、桩号以m计,其余以mm计;
 - 3.测量时间为2020年4月;
 - 4.河道管理范围线位于龙溪涧水流域;
 - 5.无堤防河道,又无规划要求,山区河道按设计洪水位确定河道管理范围线。

编号	左岸控制点坐标表	
	X	Y
Z01	414730.368	2753029.430
Z02	414672.022	2753413.827
Z03	414627.987	2753509.415
Z04	414483.061	2753536.278
Z05	414386.227	2753548.031
Z06	414111.590	2753535.667
Z07	413938.924	2753462.260
Z08	413891.943	2753462.894

编号	右岸控制点坐标表	
	X	Y
Y01	414343.137	2752899.913
Y02	414424.527	2753036.486
Y03	414502.475	2753217.764
Y04	414448.571	2753339.388
Y05	414521.170	2753382.228
Y06	414418.556	2753462.013
Y07	413912.398	2753400.044
Y08	413760.654	2753230.320

江苏省工程勘察设计出图专用章

淮安市水利勘测设计研究院有限公司

资质证书 A132019732 水利、乙级公路、桥

编号 B132019732 甲级勘察、劳务类

江苏省住房和城乡建设厅监制(H) 037

有效期至二〇二〇年九月三十一日

淮安市水利勘测设计研究院有限公司			
广州国测规划信息技术有限公司			
批准	2020.04	方案	设计
核定	7.18.2020	河道	水工部分
审查	刘军	龙溪涧水	
校核	品	河道管理范围成果图(01/20)	
设计	品	比例	1:2000
制图	品	日期	2020.07
设计证号	A132019732	图号	LXD-01



编号	左岸控制点坐标表	
	X	Y
Z09	413572.696	2753250.944
Z10	413491.240	2752979.964
Z11	413436.445	2752757.750

编号	右岸控制点坐标表	
	X	Y
Y07	413912.398	2753400.044
Y08	413760.654	2753230.320
Y09	413718.167	2753091.197
Y10	413620.702	2752710.779
Y11	413514.273	2752401.621

图例:

河道管理范围线

控制点

说明:

- 1.本图坐标系采用2000国家大地坐标系;1985国家高程基准;
- 2.尺寸单位:高程、桩号以m计,其余以mm计;
- 3.测量时间为2020年4月;
- 4.河道管理范围线位于龙溪洞水流域;
- 5.无提防河道,又无规划要求,山区河道按设计洪水位确定河道管理范围线。

江苏省工程勘察设计出图专用章
淮安市水利勘测设计研究院有限公司
资质证书 A132019732 甲级水利、乙级公路、水运
编号 B132019732 甲级勘察、劳务类
江苏省住房和城乡建设厅监制(H) 037

淮安市水利勘测设计研究院有限公司 广州国测规划信息技术有限公司			
批准	2020.7.1	方案	设计
核定	2020.7.1	水工	部分
审查	2020.7.1	龙溪洞水	
校核	2020.7.1	河道管理范围成果图(02/20)	
设计	2020.7.1	比例	1:2000
制图	2020.7.1	日期	2020.07
设计号	A132019732	图号	LXD-02






图例:

河道管理范围线

控制点


编号	左岸控制点坐标表	
	X	Y
Z14	413114.830	2751742.023
Z15	412741.938	2751572.283
Z16	412519.012	2751607.287
Z17	412489.795	2751592.552
Z18	412389.586	2751562.697

编号	右岸控制点坐标表	
	X	Y
Y13	413250.114	2751770.819
Y14	413162.595	2751699.519
Y15	413069.154	2751589.161
Y16	412953.864	2751571.249
Y17	412948.361	2751554.467
Y18	412645.494	2751533.704
Y19	412541.662	2751535.577
Y20	412540.407	2751514.108
Y21	412448.829	2751517.306
Y22	412316.842	2751437.671
Y23	412276.943	2751436.180

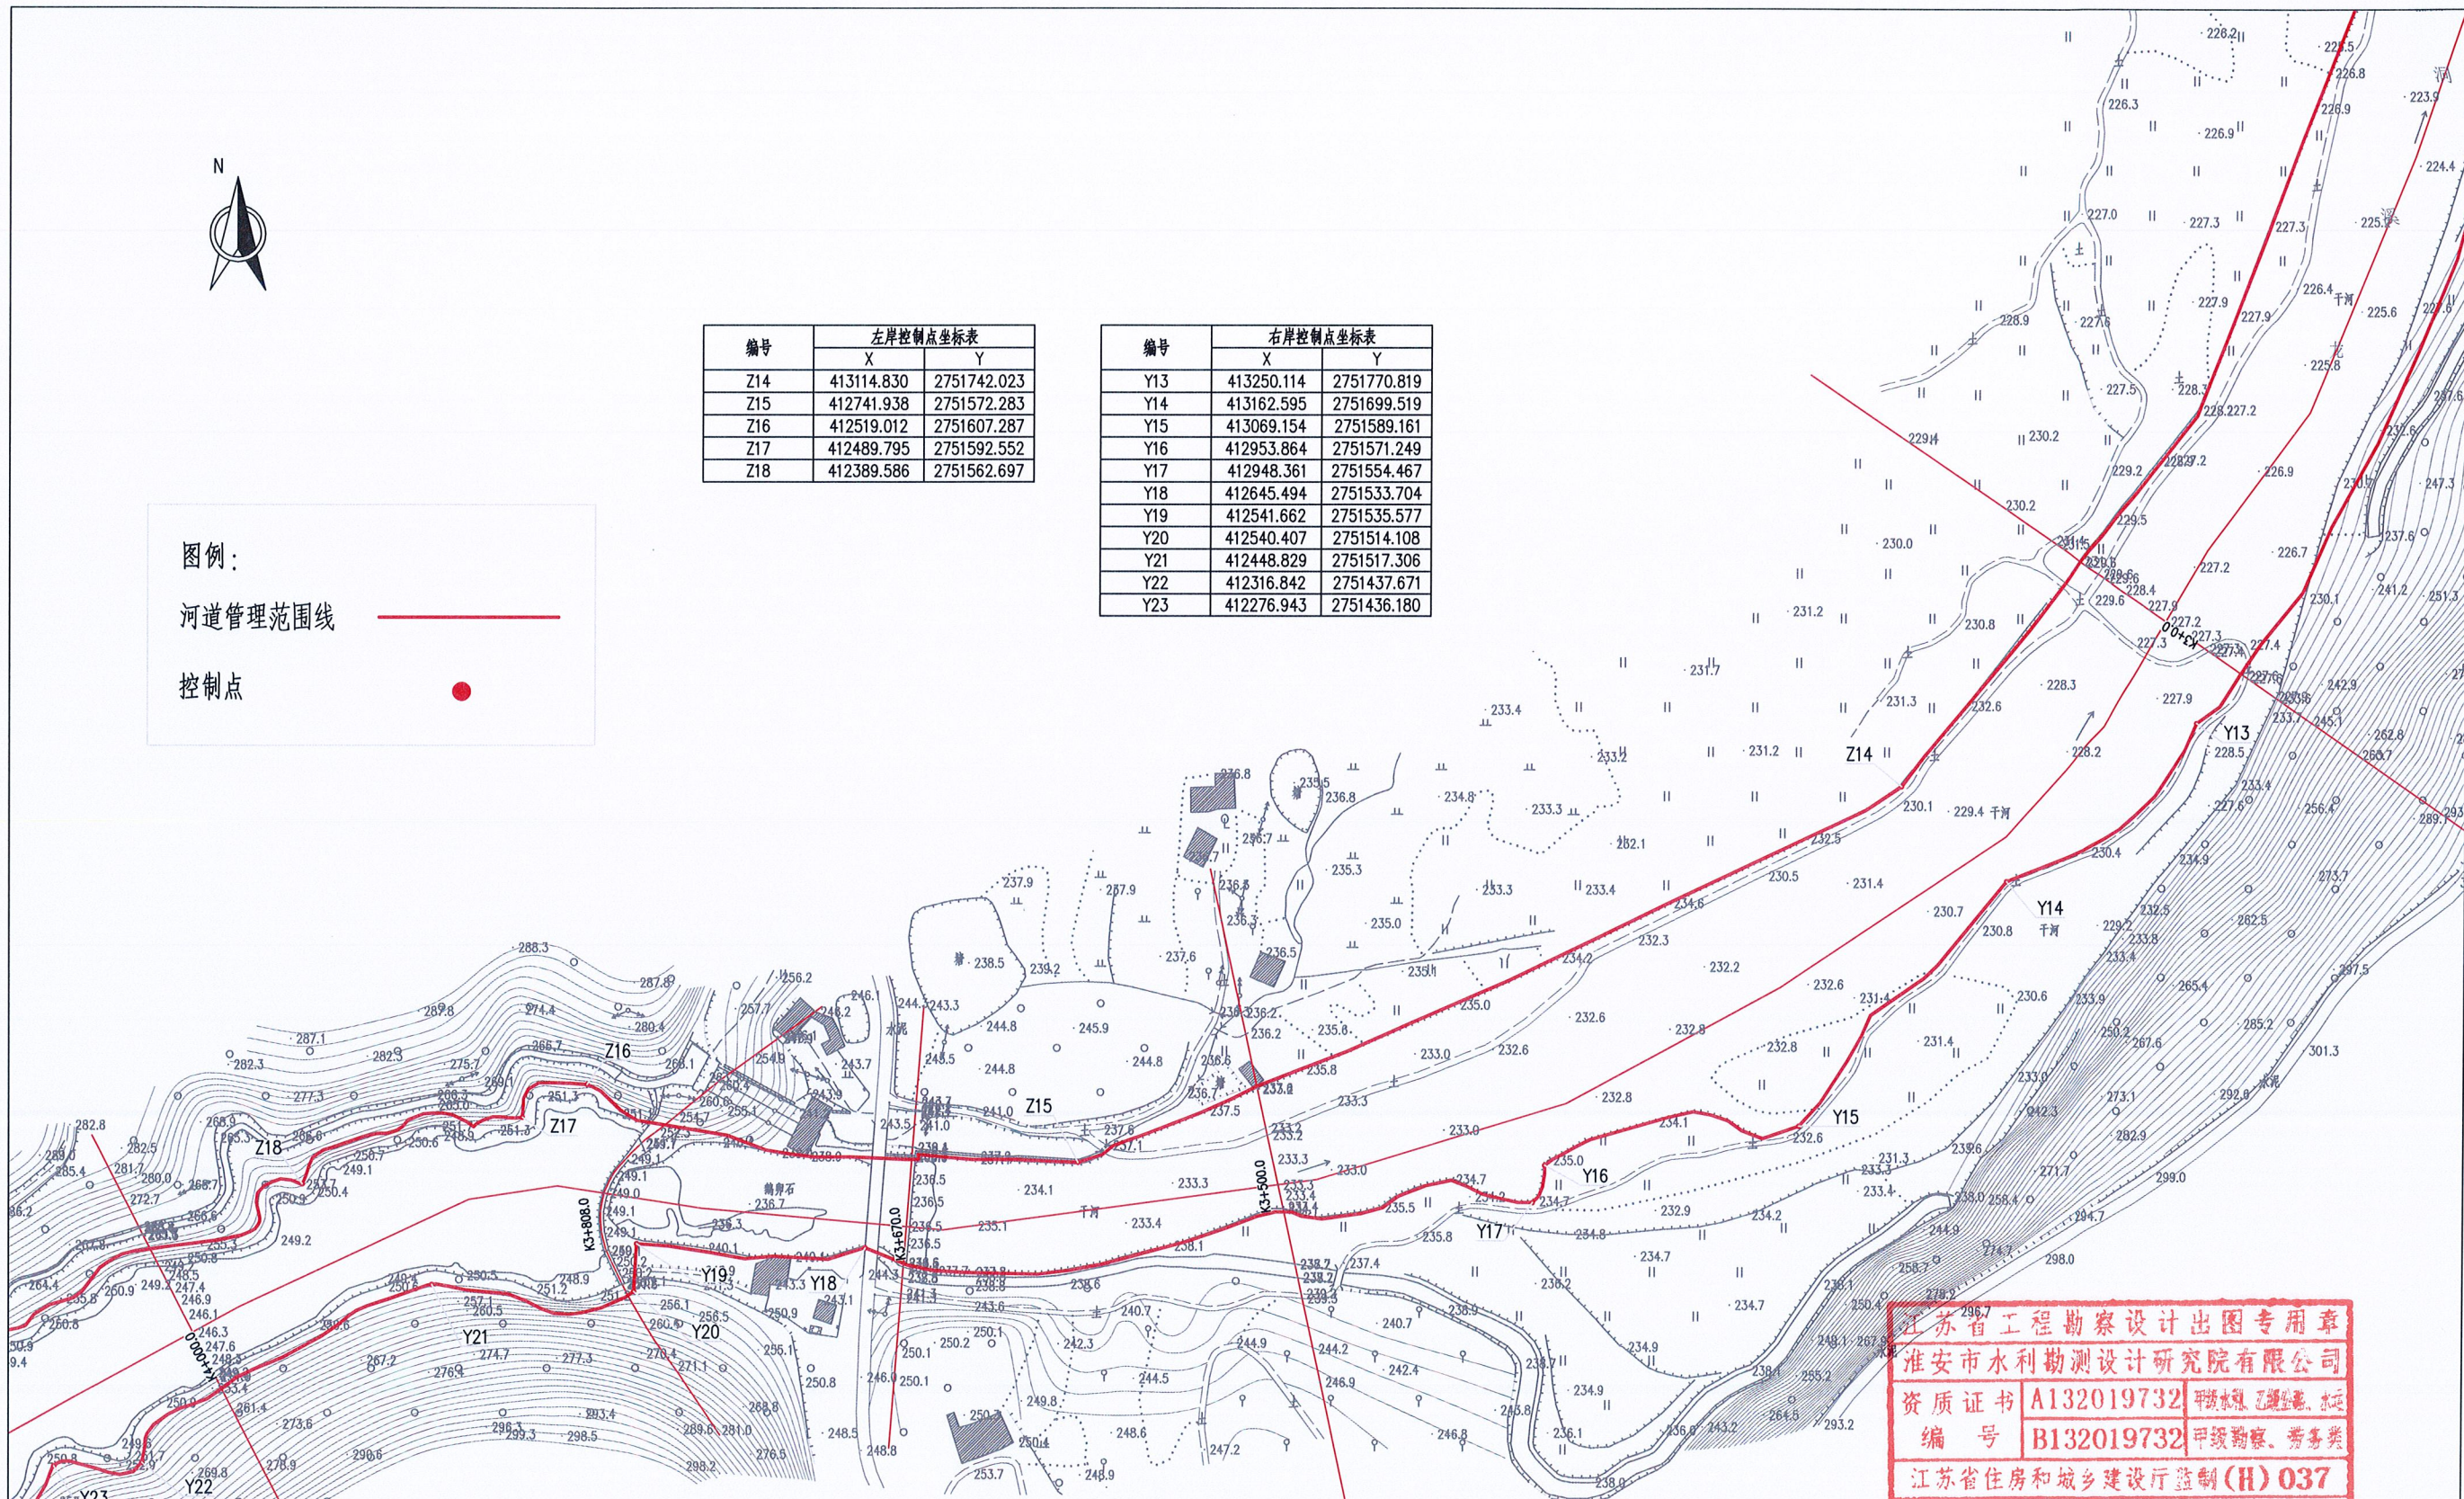

说明:

1. 本图坐标系采用2000国家大地坐标系;1985国家高程基准;
2. 尺寸单位: 高程、桩号以m计, 其余以mm计;
3. 测量时间为2020年4月;
4. 河道管理范围线位于龙溪洞流域;
5. 无提防河道, 又无规划要求, 山区河道按设计洪水位确定河道管理范围线。

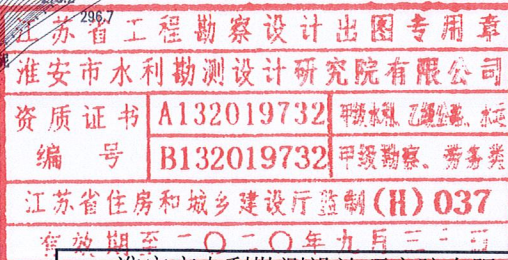


淮安市水利勘测设计研究院有限公司 广州国测规划信息技术有限公司			
批准	2020.07.03	方案 设计	龙溪洞水
核定	7.10.2020	水 工 部分	河道管理范围成果图 (04/20)
审查	刘军		
校核	品		
设计			
制图			
设计号	A132019732	图号	LXD-04



编号	左岸控制点坐标表	
	X	Y
Z18	412389.586	2751562.697
Z19	412217.335	2751469.206
Z20	412111.452	2751439.325
Z21	411771.318	2751489.146
Z22	411661.022	2751394.840
Z23	411504.442	2751548.808

编号	右岸控制点坐标表	
	X	Y
Y22	412316.842	2751437.671
Y23	412276.943	2751436.180
Y24	412138.987	2751391.594
Y25	412158.356	2751334.305
Y26	412137.877	2751334.477
Y27	412127.112	2751378.826
Y28	412020.529	2751403.022
Y29	411760.291	2751417.464
Y30	411709.449	2751324.499
Y31	411478.607	2751513.125

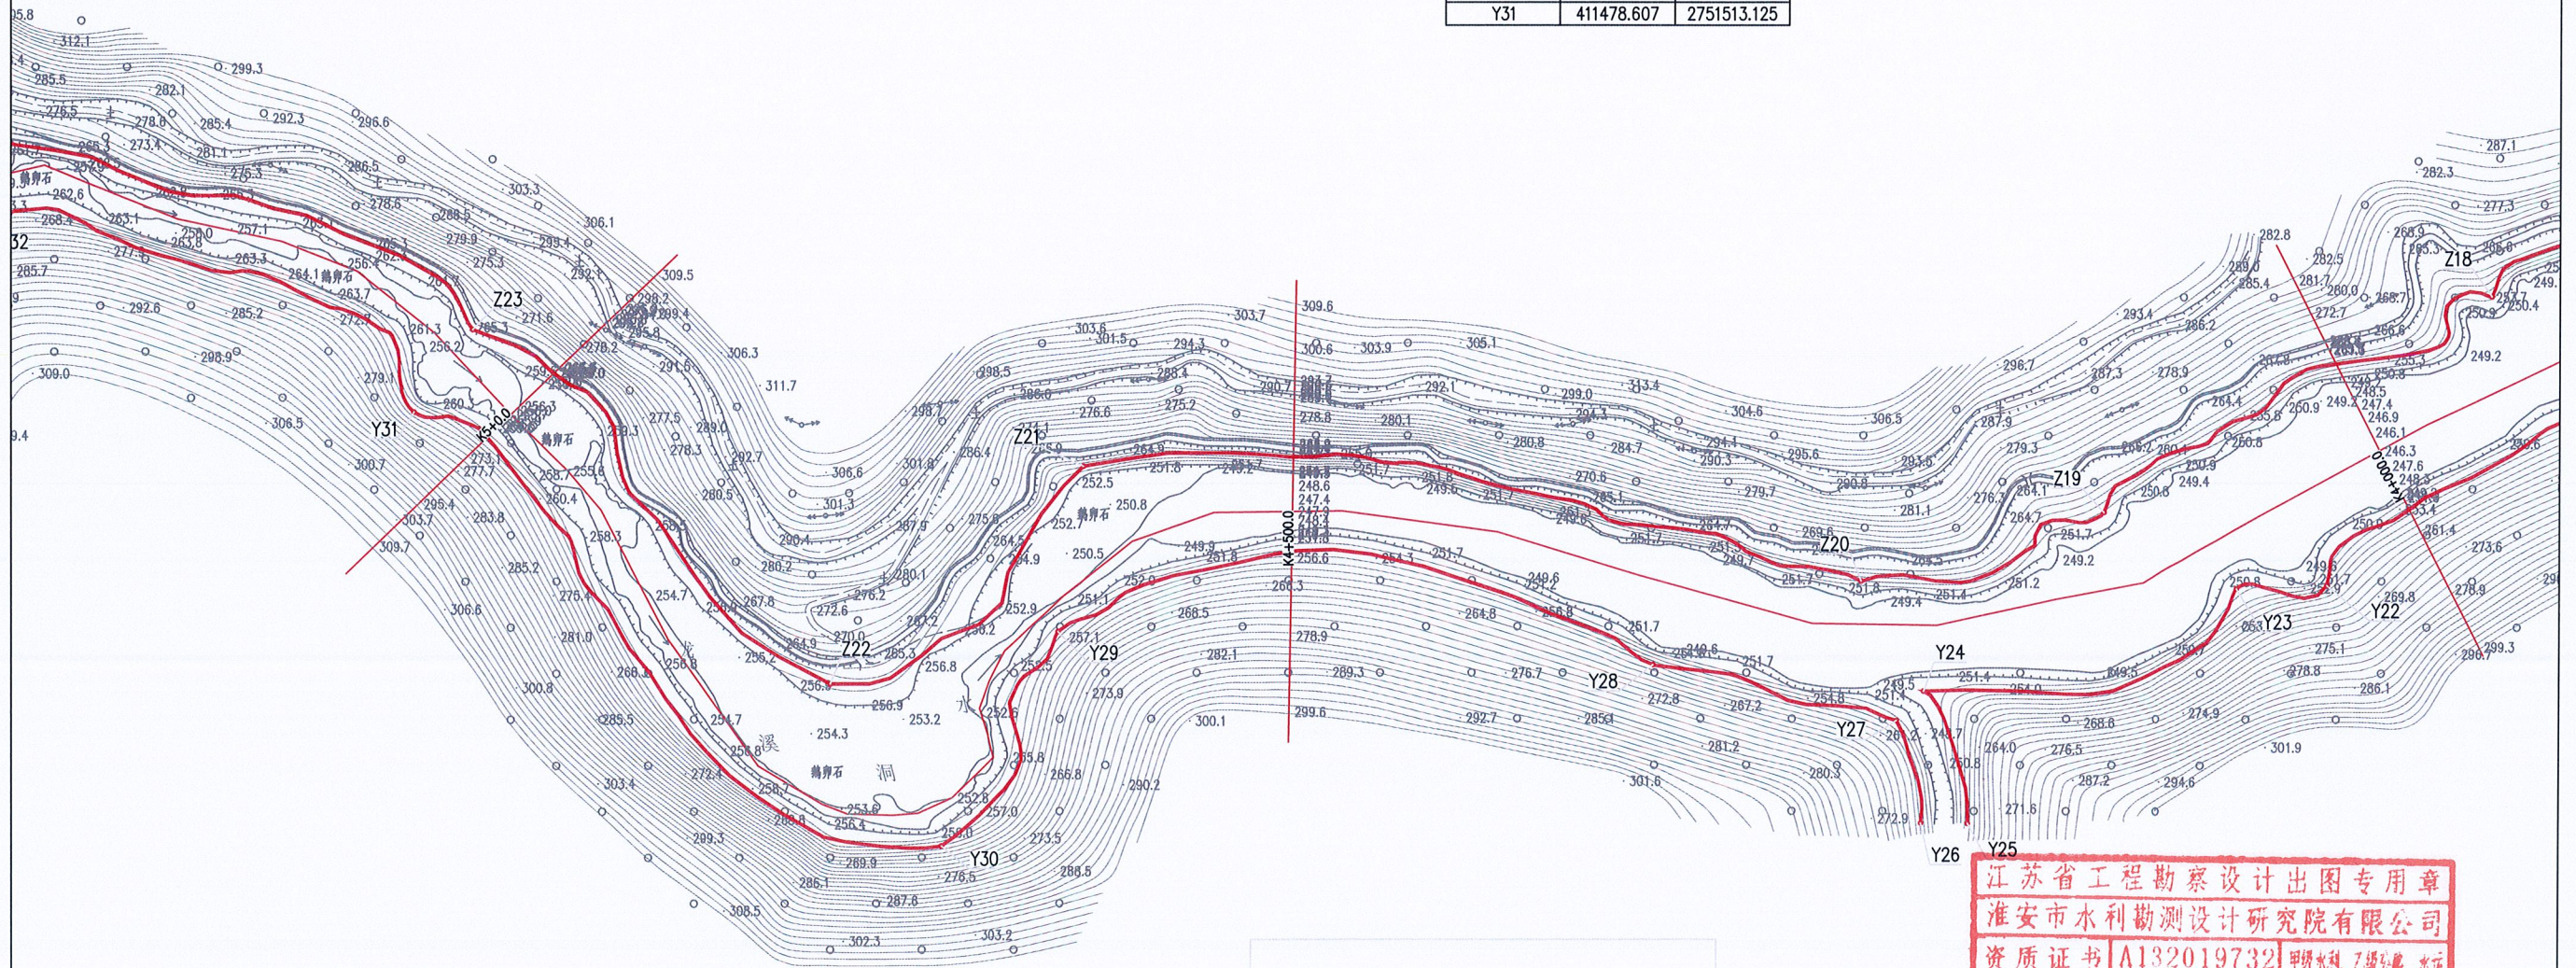

说明:

1. 本图坐标系采用2000国家大地坐标系; 1985国家高程基准;
2. 尺寸单位: 高程、桩号以m计, 其余以mm计;
3. 测量时间为2020年4月;
4. 河道管理范围线位于龙溪洞流域;
5. 无提防河道, 又无规划要求, 山区河道按设计洪水位确定河道管理范围线。

图例:

河道管理范围线

控制点

江苏省工程勘察设计出图专用章
淮安市水利勘测设计研究院有限公司
资质证书 A132019732 甲级水利、乙级地质、水文
编号 B132019732 甲级勘察、劳务类
江苏省住房和城乡建设厅监制(H) 037

淮安市水利勘测设计研究院有限公司
广州国测规划信息技术有限公司

批准	2020.07	高源族自治县2020年县管河道	方 案 设 计
核定	2020.07	管理范围划定	水 工 部 分
审查			
校核			
设计			
制图			
设计证号	A132019732	图号	LXD-05



编号	左岸控制点坐标表	
	X	Y
Z23	411504.442	2751548.808
Z24	411271.499	2751635.262
Z25	411213.077	2751553.961
Z26	411154.635	2751585.020
Z27	411147.620	2751569.475
Z28	411215.563	2751532.533
Z29	411091.403	2751339.824
Z30	411086.661	2751174.769
Z31	410985.839	2751042.565
Z32	411014.959	2750888.883

编号	右岸控制点坐标表	
	X	Y
Y31	411478.607	2751513.125
Y32	411289.120	2751593.636
Y33	411241.997	2751533.948
Y34	411206.644	2751435.647
Y35	411191.488	2751436.669
Y36	411113.869	2751224.659
Y37	411130.884	2751210.369
Y38	411091.378	2751115.242
Y39	411114.039	2751100.721
Y40	411116.860	2751077.043
Y41	411077.872	2751099.297
Y42	411020.255	2751041.889
Y43	411060.884	2750914.800


图例：

河道管理范围线

控制点

说明：

1. 本图坐标系采用2000国家大地坐标系；1985国家高程基准；
2. 尺寸单位：高程、桩号以m计，其余以mm计；
3. 测量时间为2020年4月；
4. 河道管理范围线位于龙溪洞水流域；
5. 无堤防河道，又无规划要求，山区河道按设计洪水位确定河道管理范围线。

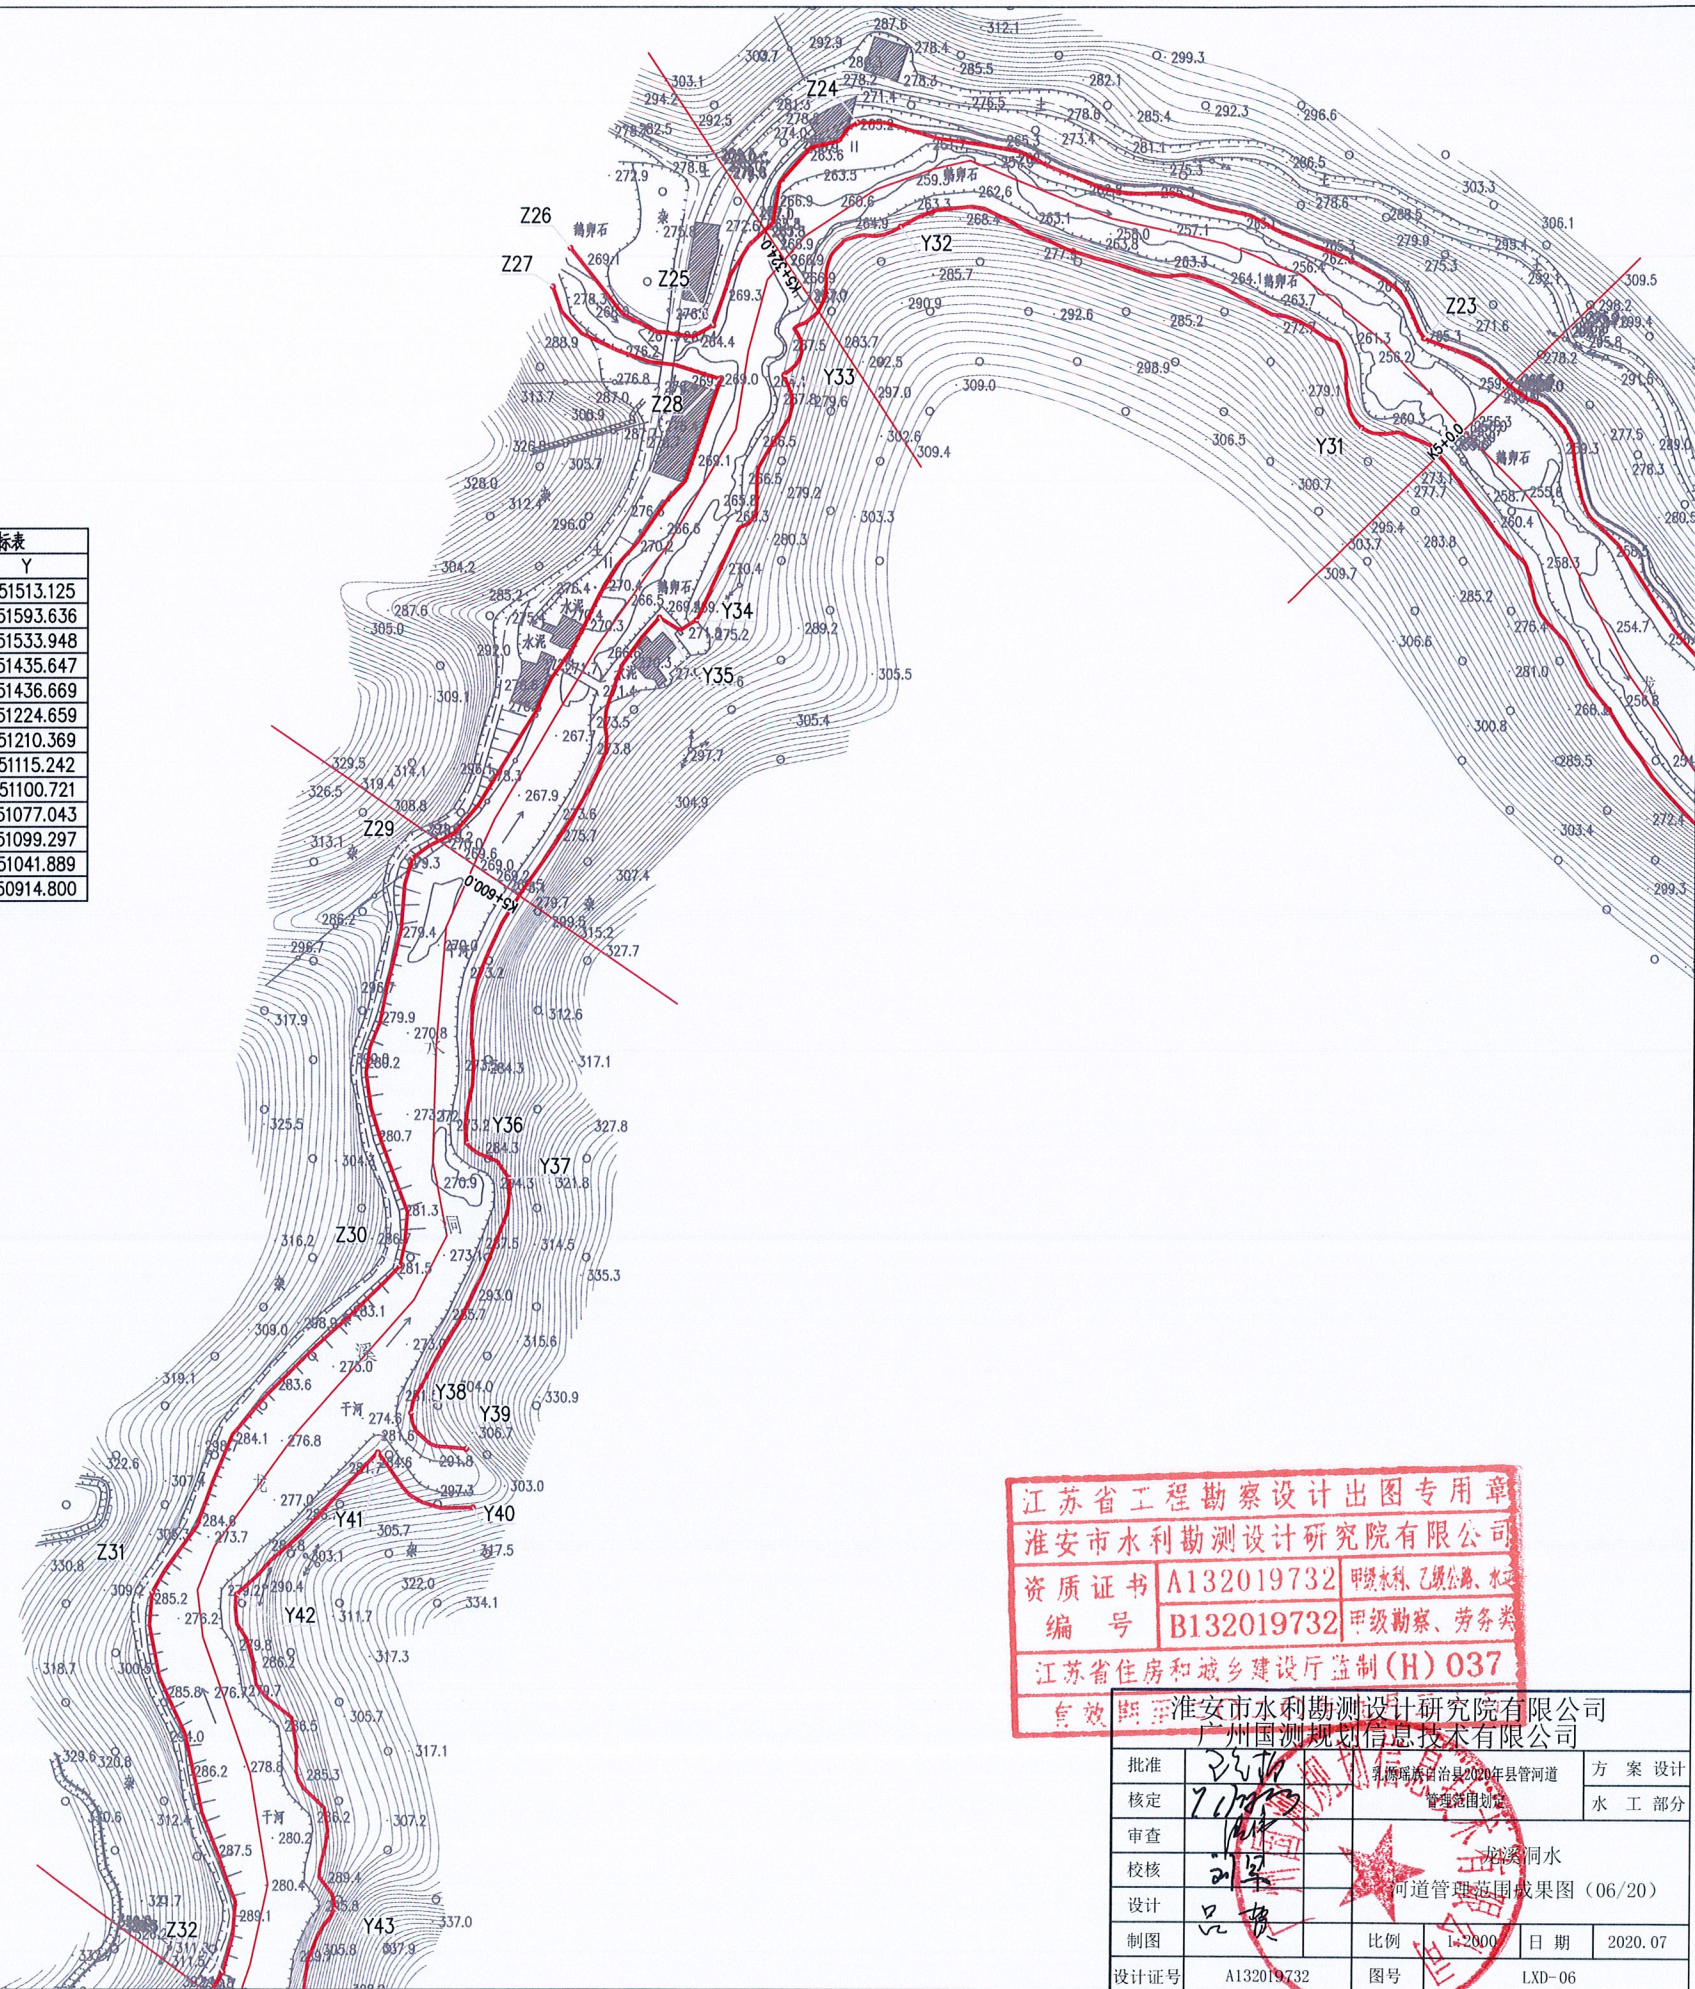

江苏省工程勘察设计出图专用章			
淮安市水利勘测设计研究院有限公司			
资质证书	A132019732	甲级水利、乙级公路、水运	
编号	B132019732	甲级勘察、劳务类	
江苏省住房和城乡建设厅监制(H) 037			
有效期至	淮安市水利勘测设计研究院有限公司		

批准	2020.04.01	龙溪洞水	方案 设计
核定	2020.04.01	河道管理范围线	水 工 部分
审查	2020.04.01	河道管理范围线	
校核	2020.04.01	河道管理范围线	
设计	2020.04.01	河道管理范围线	
制图	2020.04.01	河道管理范围线	
设计证号	A132019732	图号	LXD-06



编号	左岸控制点坐标表	
	X	Y
Z32	411014.959	2750888.883
Z33	410903.251	2750814.157
Z34	410870.009	2750810.044
Z35	410881.027	2750696.940
Z36	410715.202	2750406.704
Z37	410657.726	2750276.063

编号	右岸控制点坐标表	
	X	Y
Y43	411060.884	2750914.800
Y44	410943.273	2750800.629
Y45	410900.286	2750748.234
Y46	410907.998	2750655.065
Y47	410827.883	2750503.474
Y48	410815.826	2750385.439
Y50	410775.118	2750300.686
Y51	410775.660	2750278.209
Y52	410755.326	2750275.939
Y53	410780.592	2750244.461
Y54	410729.637	2750242.639


图例：

河道管理范围线

控制点

说明：

1. 本图坐标系采用2000国家大地坐标系；1985国家高程基准；
2. 尺寸单位：高程、桩号以m计，其余以mm计；
3. 测量时间为2020年4月；
4. 河道管理范围线位于龙溪洞水流域；
5. 无提防河道，又无规划要求，山区河道按设计洪水位确定河道管理范围线。

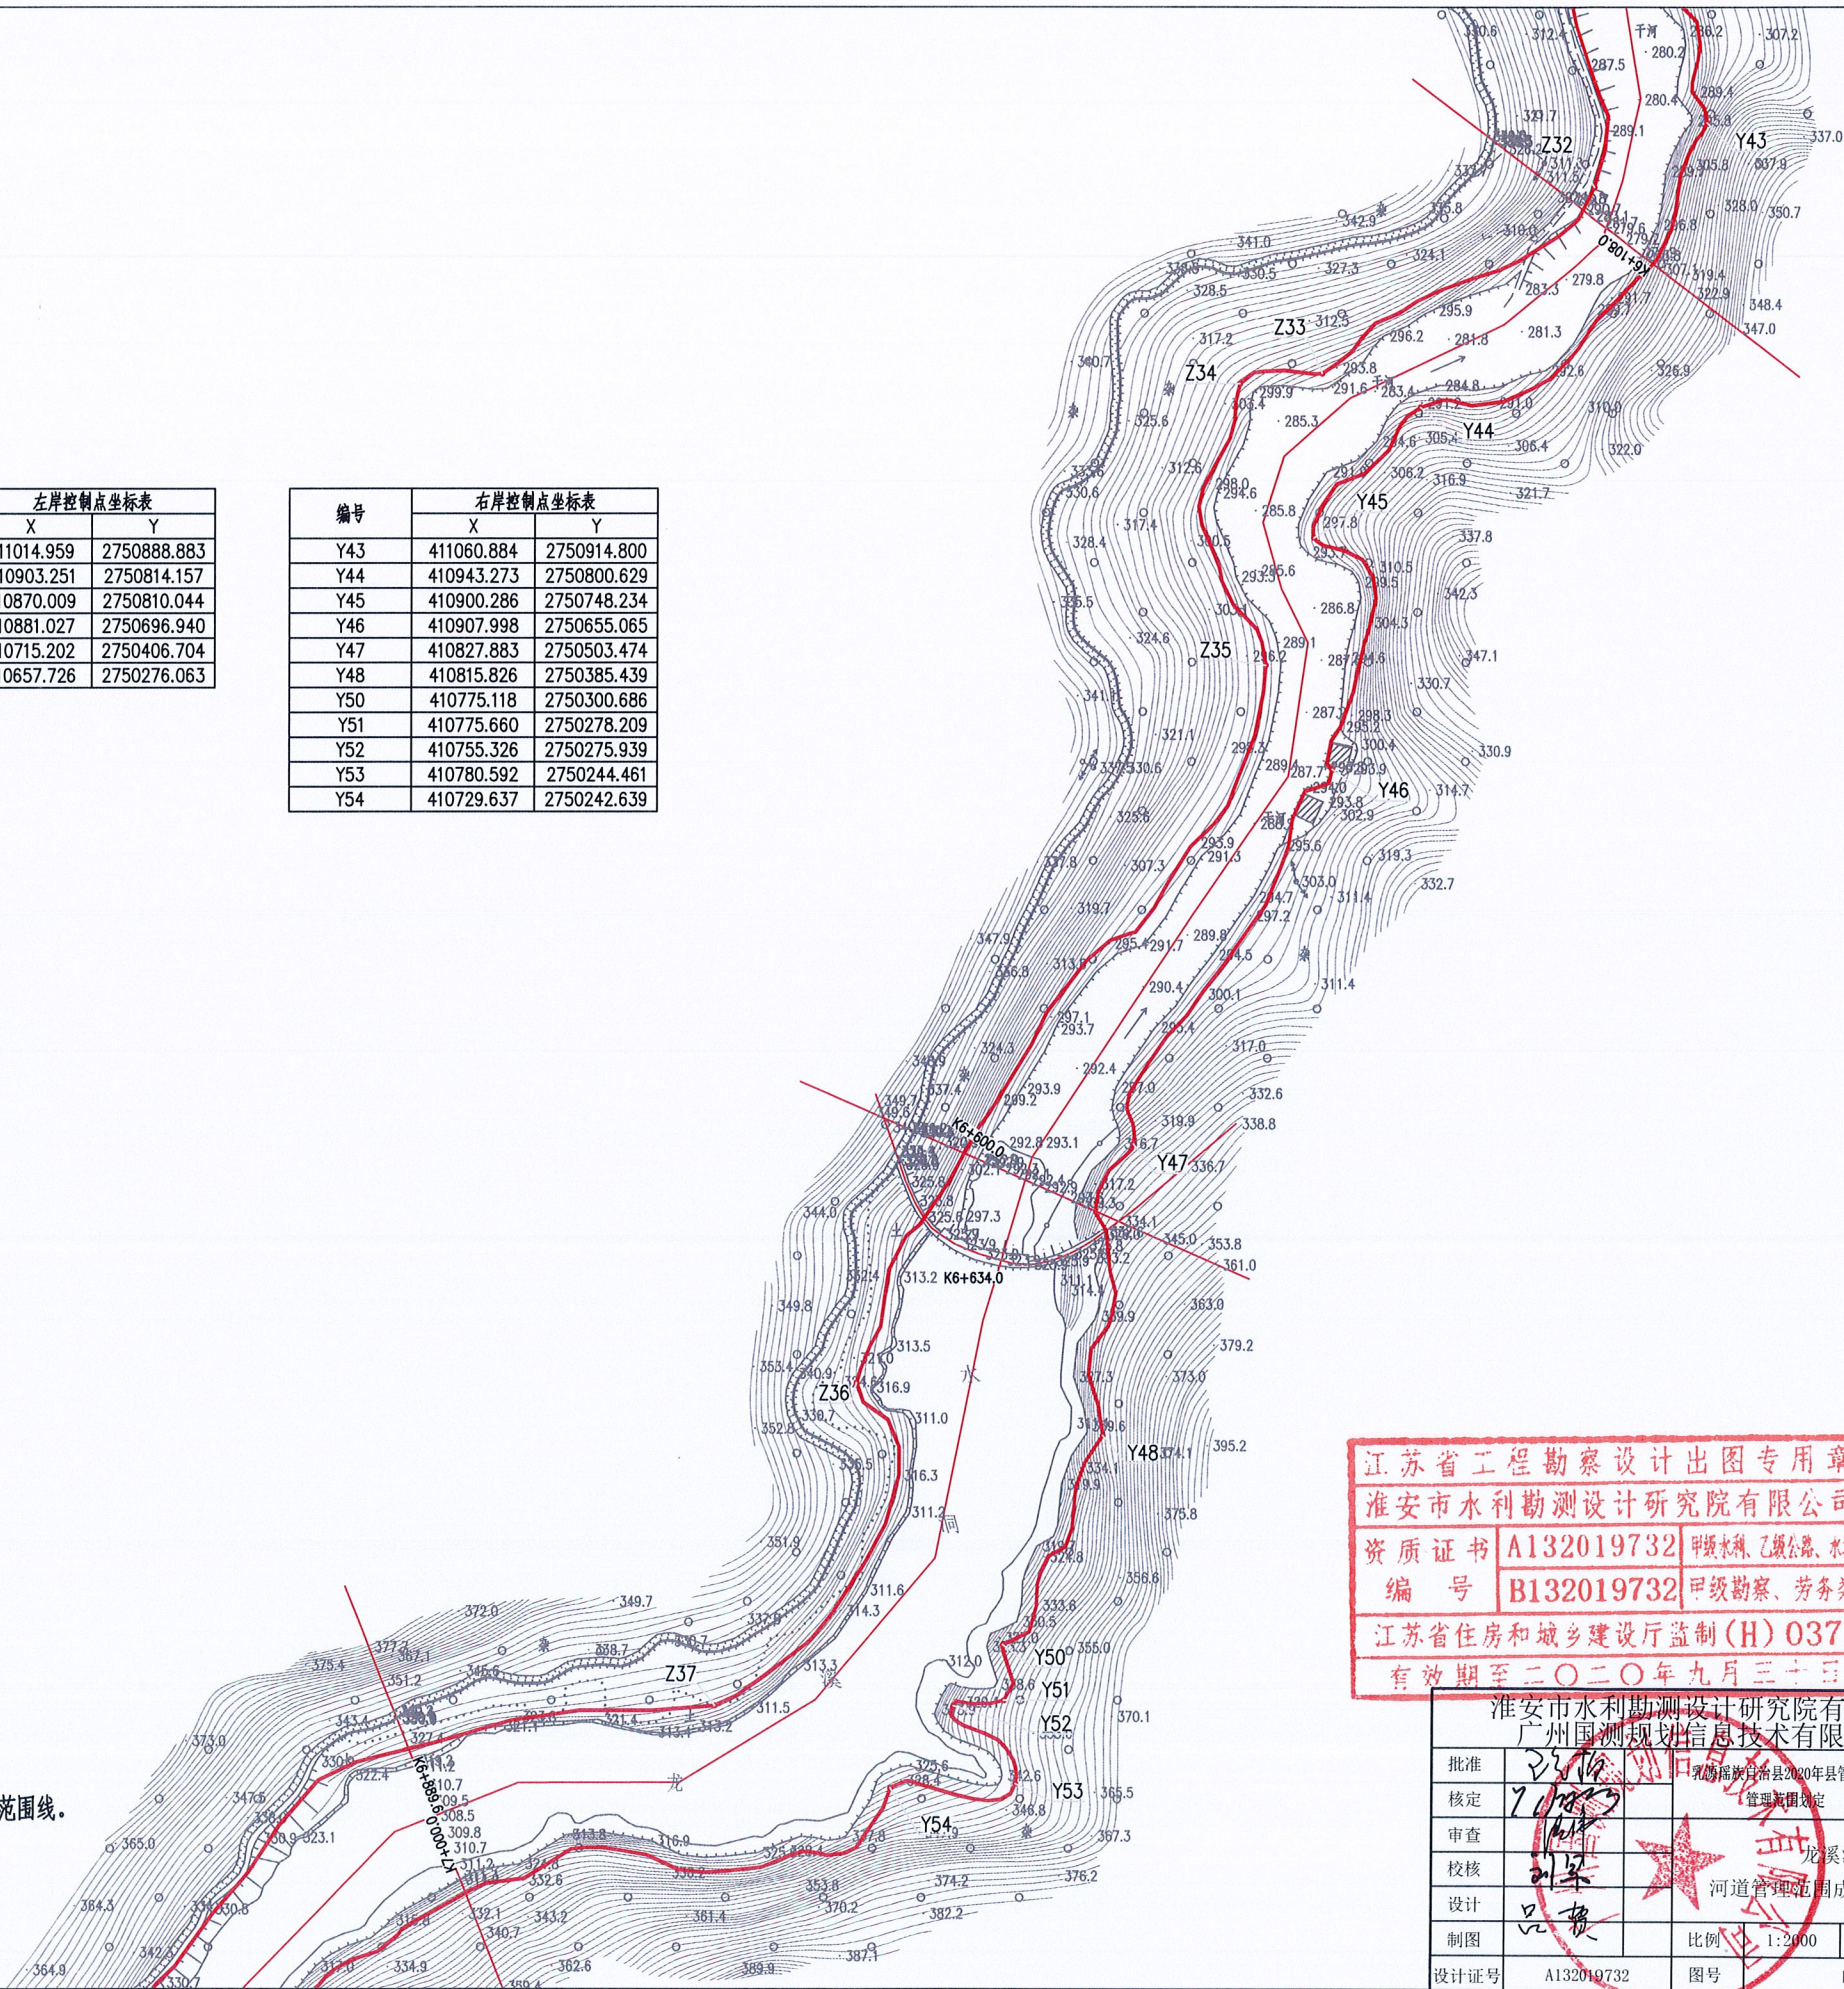

江苏省工程勘察设计出图专用章
淮安市水利勘测设计研究院有限公司
资质证书 A132019732 甲级水利、乙级公路、水运
编号 B132019732 甲级勘察、劳务类
江苏省住房和城乡建设厅监制(H) 037
有效期至二〇二〇年九月三十日


淮安市水利勘测设计研究院有限公司 广州国测规划信息技术有限公司			
批准	7/10	龙溪洞水 河道管理范围划定	方案设计
核定	7/10	龙溪洞水 河道管理范围成果图(07/20)	水工部分
审查	7/10		
校核	7/10		
设计	7/10		
制图	7/10	比例 1:2000	日期 2020.07
设计证号	A132019732	图号	LXD-07




编号	右岸控制点坐标表	
	X	Y
Y55	410466.252	2750129.255
Y56	410450.482	2749897.529
Y57	410190.418	2749793.130
Y58	409988.005	2749661.395
Y59	409978.888	2749554.453

控制点

1. 本图坐标系采用2000国家大地坐标系;1985国家高程基准;
2. 尺寸单位: 高程、桩号以m计, 其余以mm计;
3. 测量时间为2020年4月;
4. 河道管理范围线位于龙溪洞水流域;
5. 无提防河道, 又无规划要求, 山区河道按设计洪水位确定河道管理范围线。

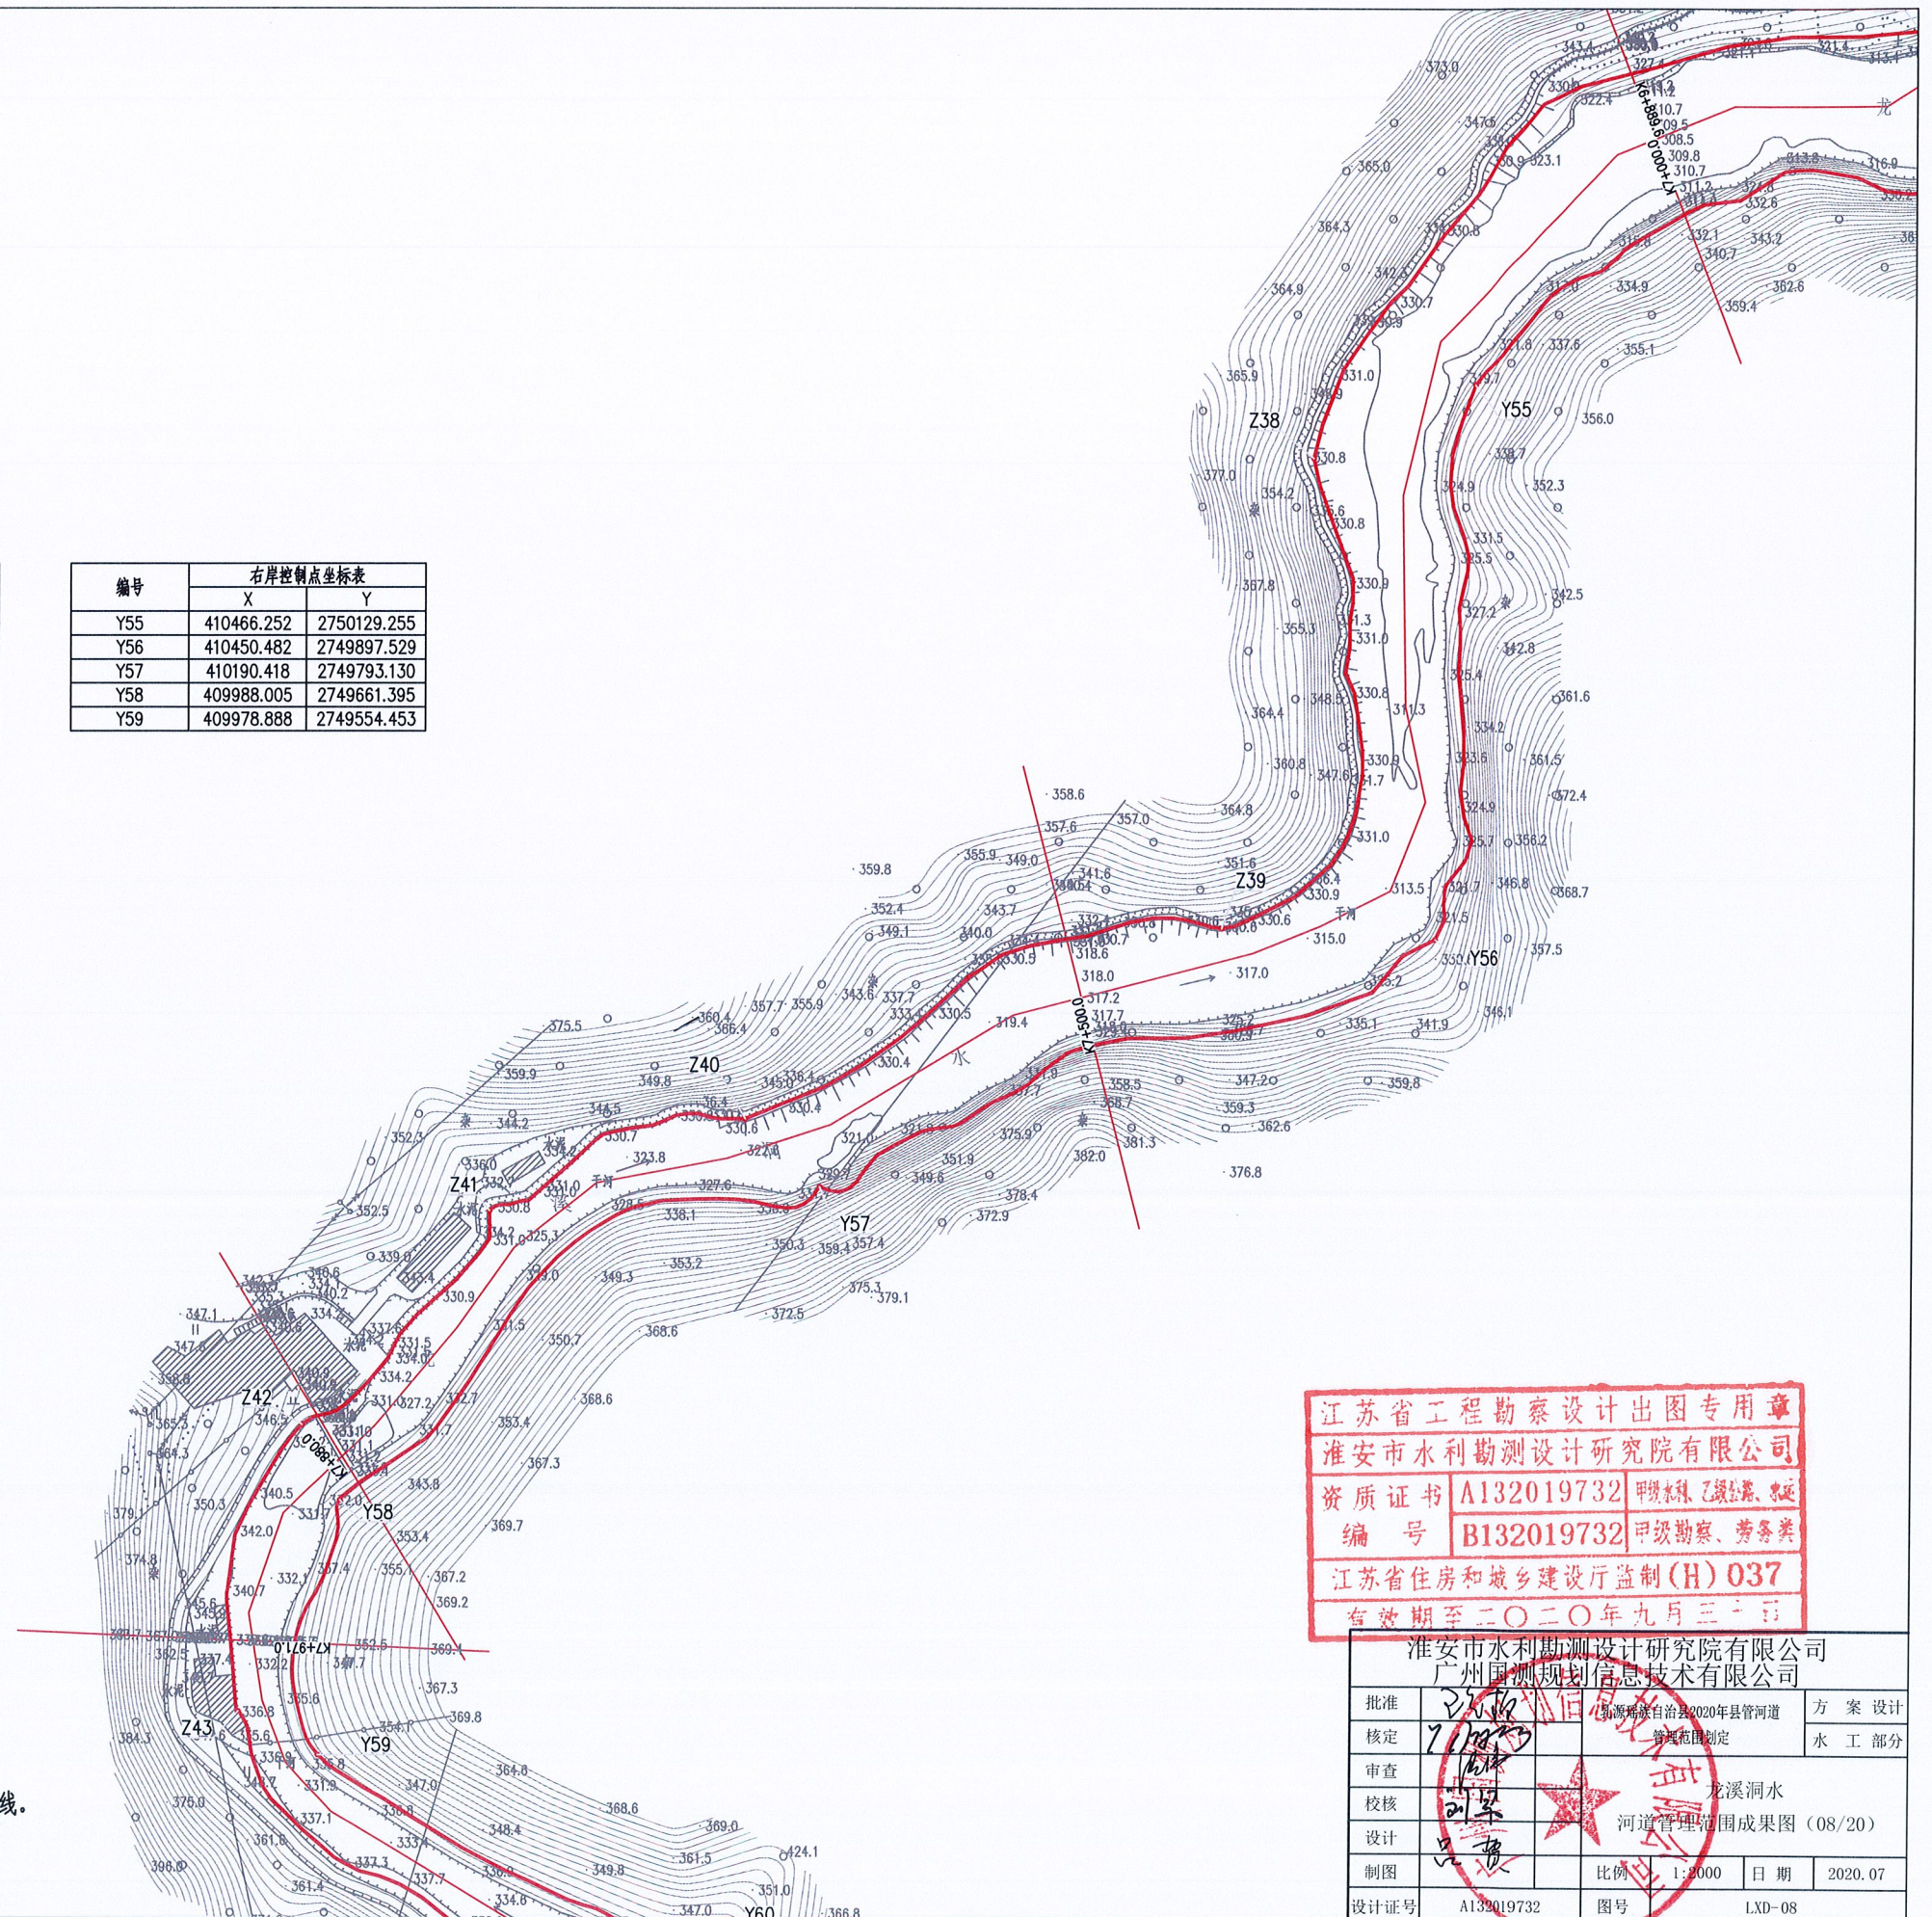

江苏省工程勘察设计出图专用章		
淮安市水利勘测设计研究院有限公司		
资质证书	A132019732	甲级水利、乙级公路、市政
编号	B132019732	甲级勘察、劳务类
江苏省住房和城乡建设厅监制(H) 037		
有效期至二〇二〇年九月三十日		

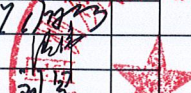淮安水利勘测设计研究院有限公司 广州国测规划信息技术有限公司					
批准		(江苏省淮安市盱眙县2020年县管河道 管理范围划定)	方 案 设 计		
核定			水 工 部 分		
审查					
校核		龙溪洞水			
设计		河道管理范围成果图 (08/20)			
制图		比例	1:3000	日期	2020.07
设计序号	A132019732	图号	LXD-08		



编号	左岸控制点坐标表	
	X	Y
Z44	410115.757	2749446.727
Z45	410060.431	2749268.793
Z46	409957.234	2749334.041
Z47	409931.552	2749372.487
Z48	409814.761	2749155.062
Z49	409768.633	2749052.570
Z50	409632.513	2749039.853
Z51	409438.360	2748908.334
Z52	409362.927	2748786.161

编号	右岸控制点坐标表	
	X	Y
Y60	410149.242	2749472.211
Y61	410066.629	2749227.267
Y62	409918.084	2749337.760
Y63	409840.350	2749179.060
Y64	409800.077	2749046.520
Y65	409847.597	2749013.084
Y66	409827.849	2748989.254
Y67	409790.515	2749021.672
Y68	409671.556	2749020.737
Y69	409541.235	2748922.709
Y70	409387.738	2748798.108
Y71	409528.292	2748705.502
Y72	409552.898	2748663.334

图例：

河道管理范围线



控制点




说明：

1. 本图坐标系采用2000国家大地坐标系；1985国家高程基准；
2. 尺寸单位：高程、桩号以m计，其余以mm计；
3. 测量时间为2020年4月；
4. 河道管理范围线位于龙溪洞水流域；
5. 无提防河道，又无规划要求，山区河道按设计洪水水位确定河道管理范围线。

江苏省工程勘察设计出图专用章
淮安市水利勘测设计研究院有限公司
资质证书 A132019732 甲级水利、乙级公路、水运
编号 B132019732 甲级勘察、劳务类
江苏省住房和城乡建设厅监制(H) 037
有效期至

淮安市水利勘测设计研究院有限公司 广州国测规划信息技术有限公司			
批准	2020.04.01	方 案 设 计	
核定	2020.04.01	水 工 部 分	
审查	2020.04.01		
校核	2020.04.01		
设计	2020.04.01		
制图	2020.04.01		
设计证号	A132019732	图 号	LXD-09

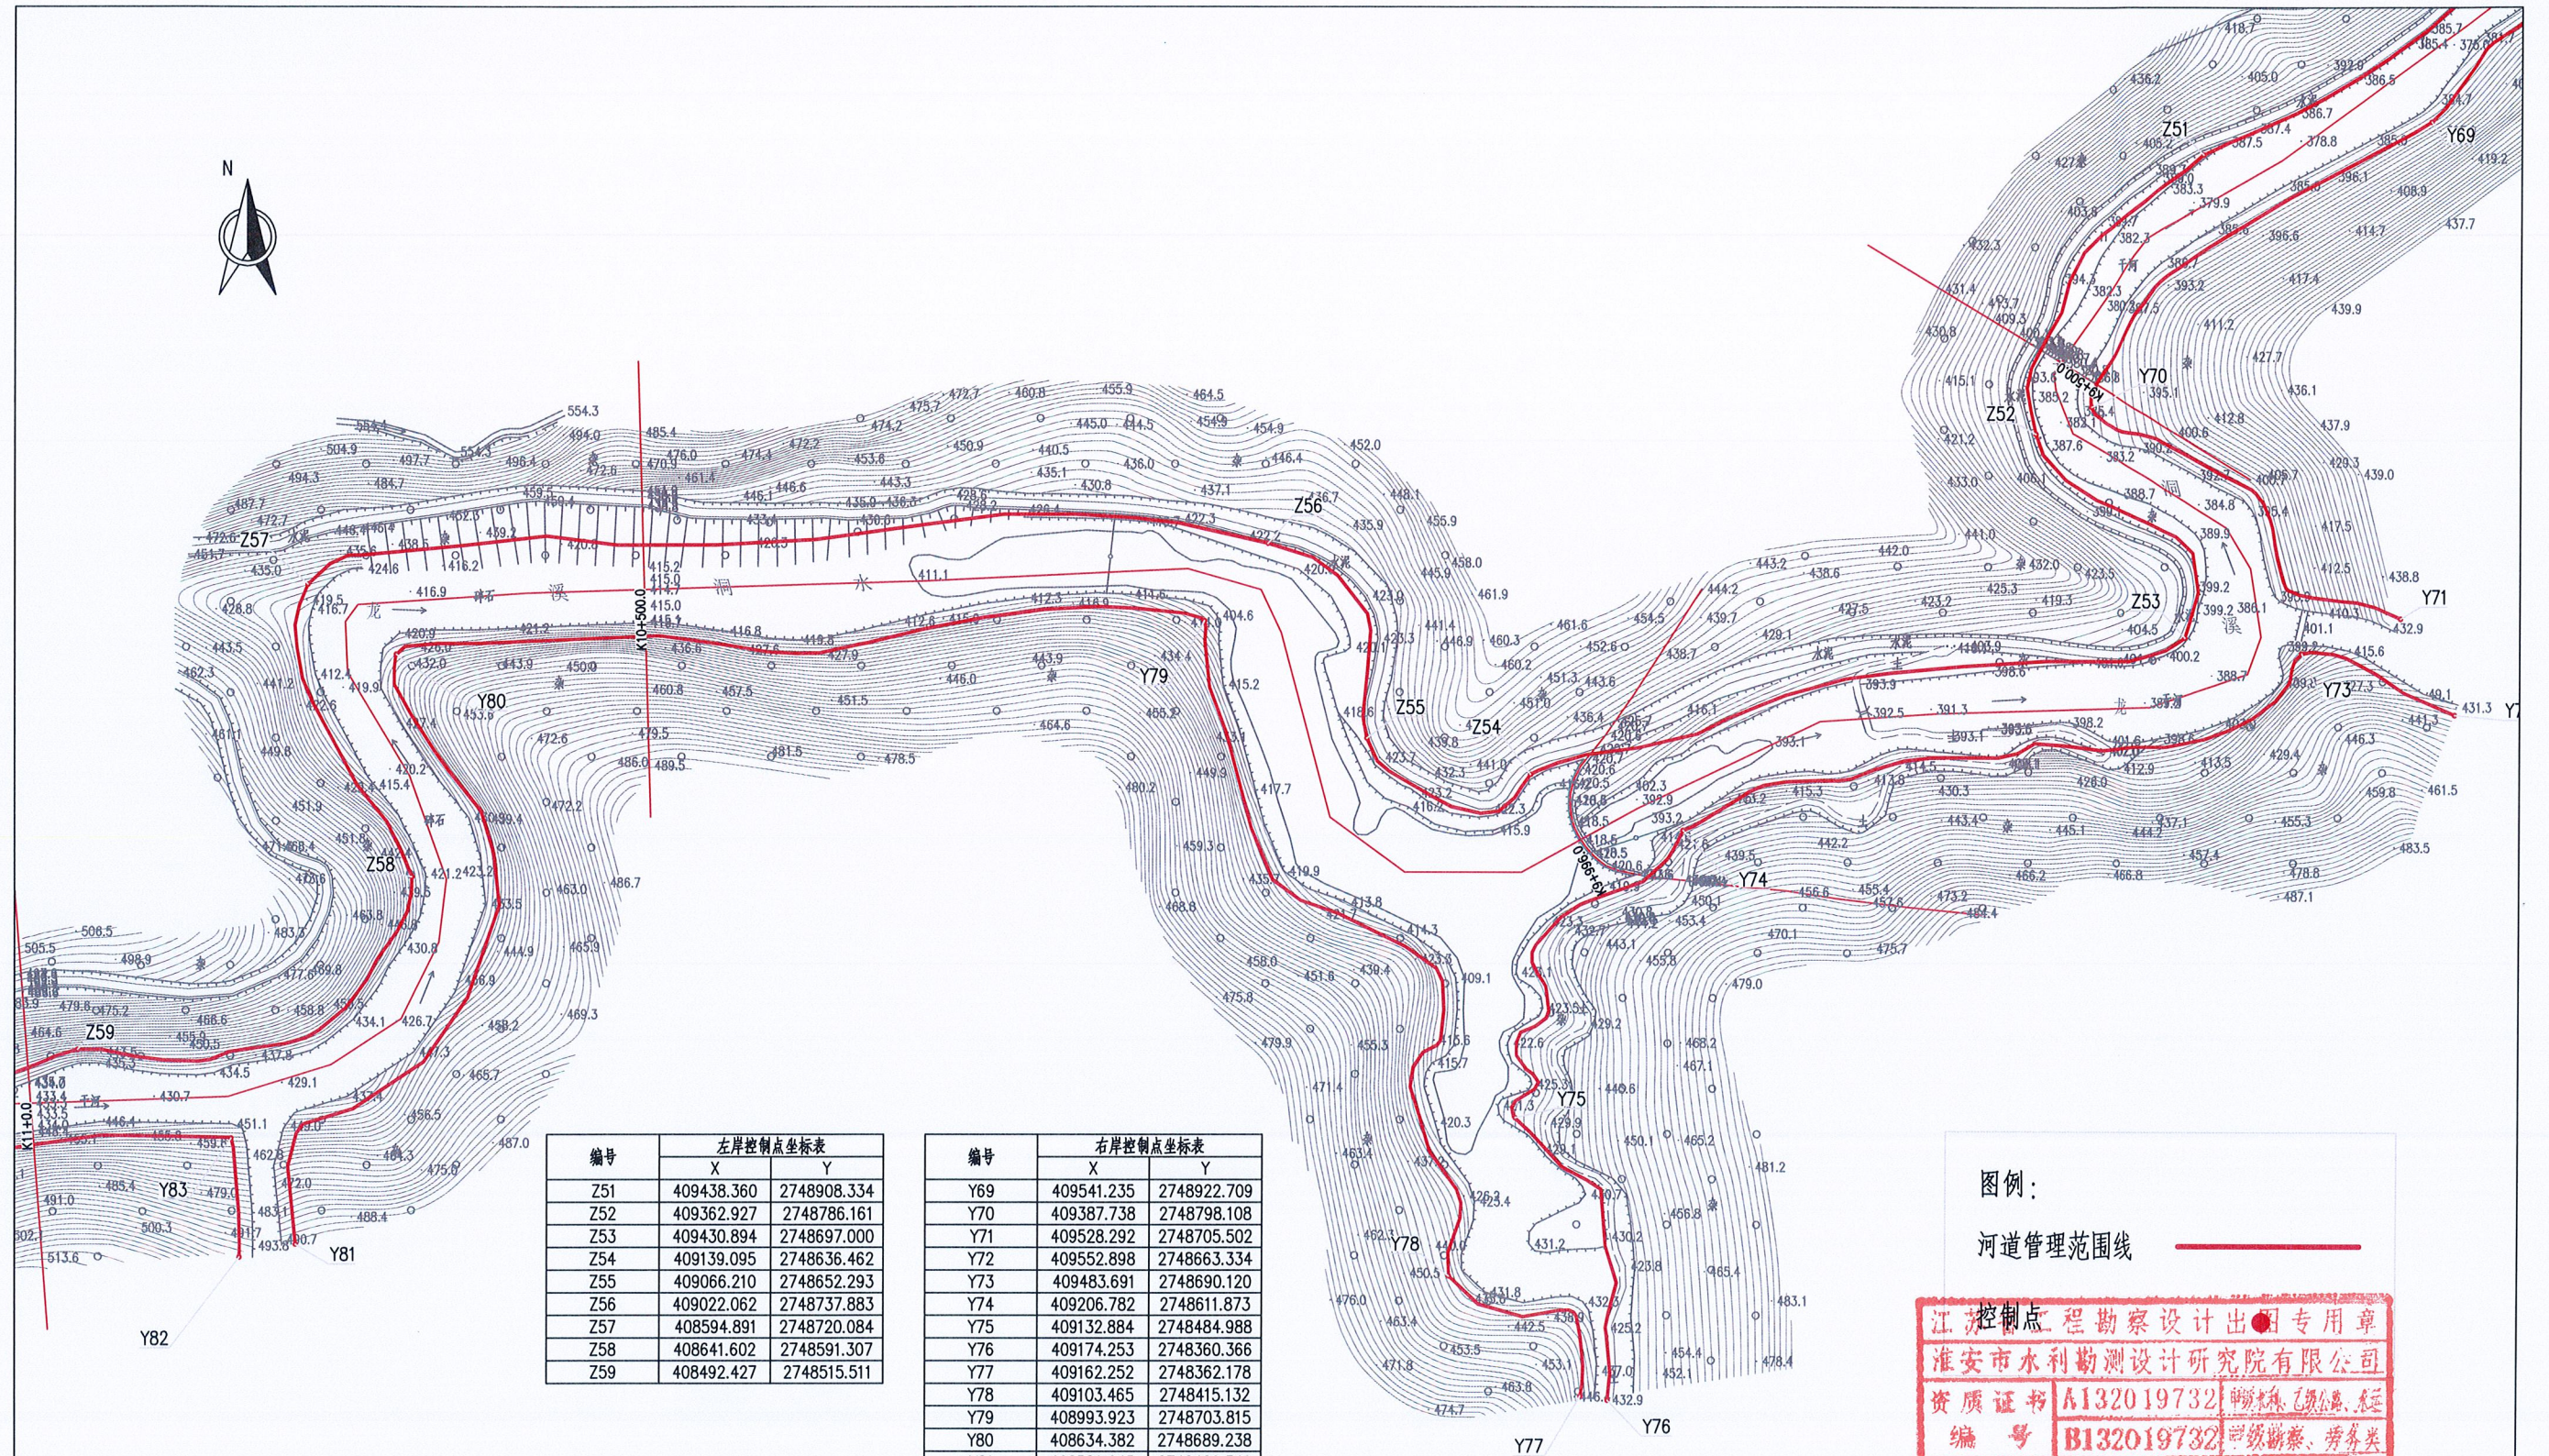

编号	左岸控制点坐标表	
	X	Y
Z51	409438.360	2748908.334
Z52	409362.927	2748786.161
Z53	409430.894	2748697.000
Z54	409139.095	2748636.462
Z55	409066.210	2748652.293
Z56	409022.062	2748737.883
Z57	408594.891	2748720.084
Z58	408641.602	2748591.307
Z59	408492.427	2748515.511

编号	右岸控制点坐标表	
	X	Y
Y69	409541.235	2748922.709
Y70	409387.738	2748798.108
Y71	409528.292	2748705.502
Y72	409552.898	2748663.334
Y73	409483.691	2748690.120
Y74	409206.782	2748611.873
Y75	409132.884	2748484.988
Y76	409174.253	2748360.366
Y77	409162.252	2748362.178
Y78	409103.465	2748415.132
Y79	408993.923	2748703.815
Y80	408634.382	2748689.238
Y81	408589.645	2748429.349
Y82	408564.682	2748423.752
Y83	408561.002	2748476.168

说明:


1. 本图坐标系采用2000国家大地坐标系;1985国家高程基准;
2. 尺寸单位: 高程、桩号以m计, 其余以mm计;
3. 测量时间为2020年4月;
4. 河道管理范围线位于龙溪洞水流域;
5. 无堤防河道, 又无规划要求, 山区河道按设计洪水位确定河道管理范围线。

图例:

河道管理范围线



淮安市水利勘测设计研究院有限公司 广州国测规划信息技术有限公司			
批准	2020.4.10	方案	设计
核定	2020.4.10	管理范围	划定
审查	2020.4.10	龙溪洞水	
校核	2020.4.10	河道管理范围	成果图 (10/20)
设计	2020.4.10	比例	1:2000
制图	2020.4.10	日期	2020.07
设计证号	A132019732	图号	LXD-10

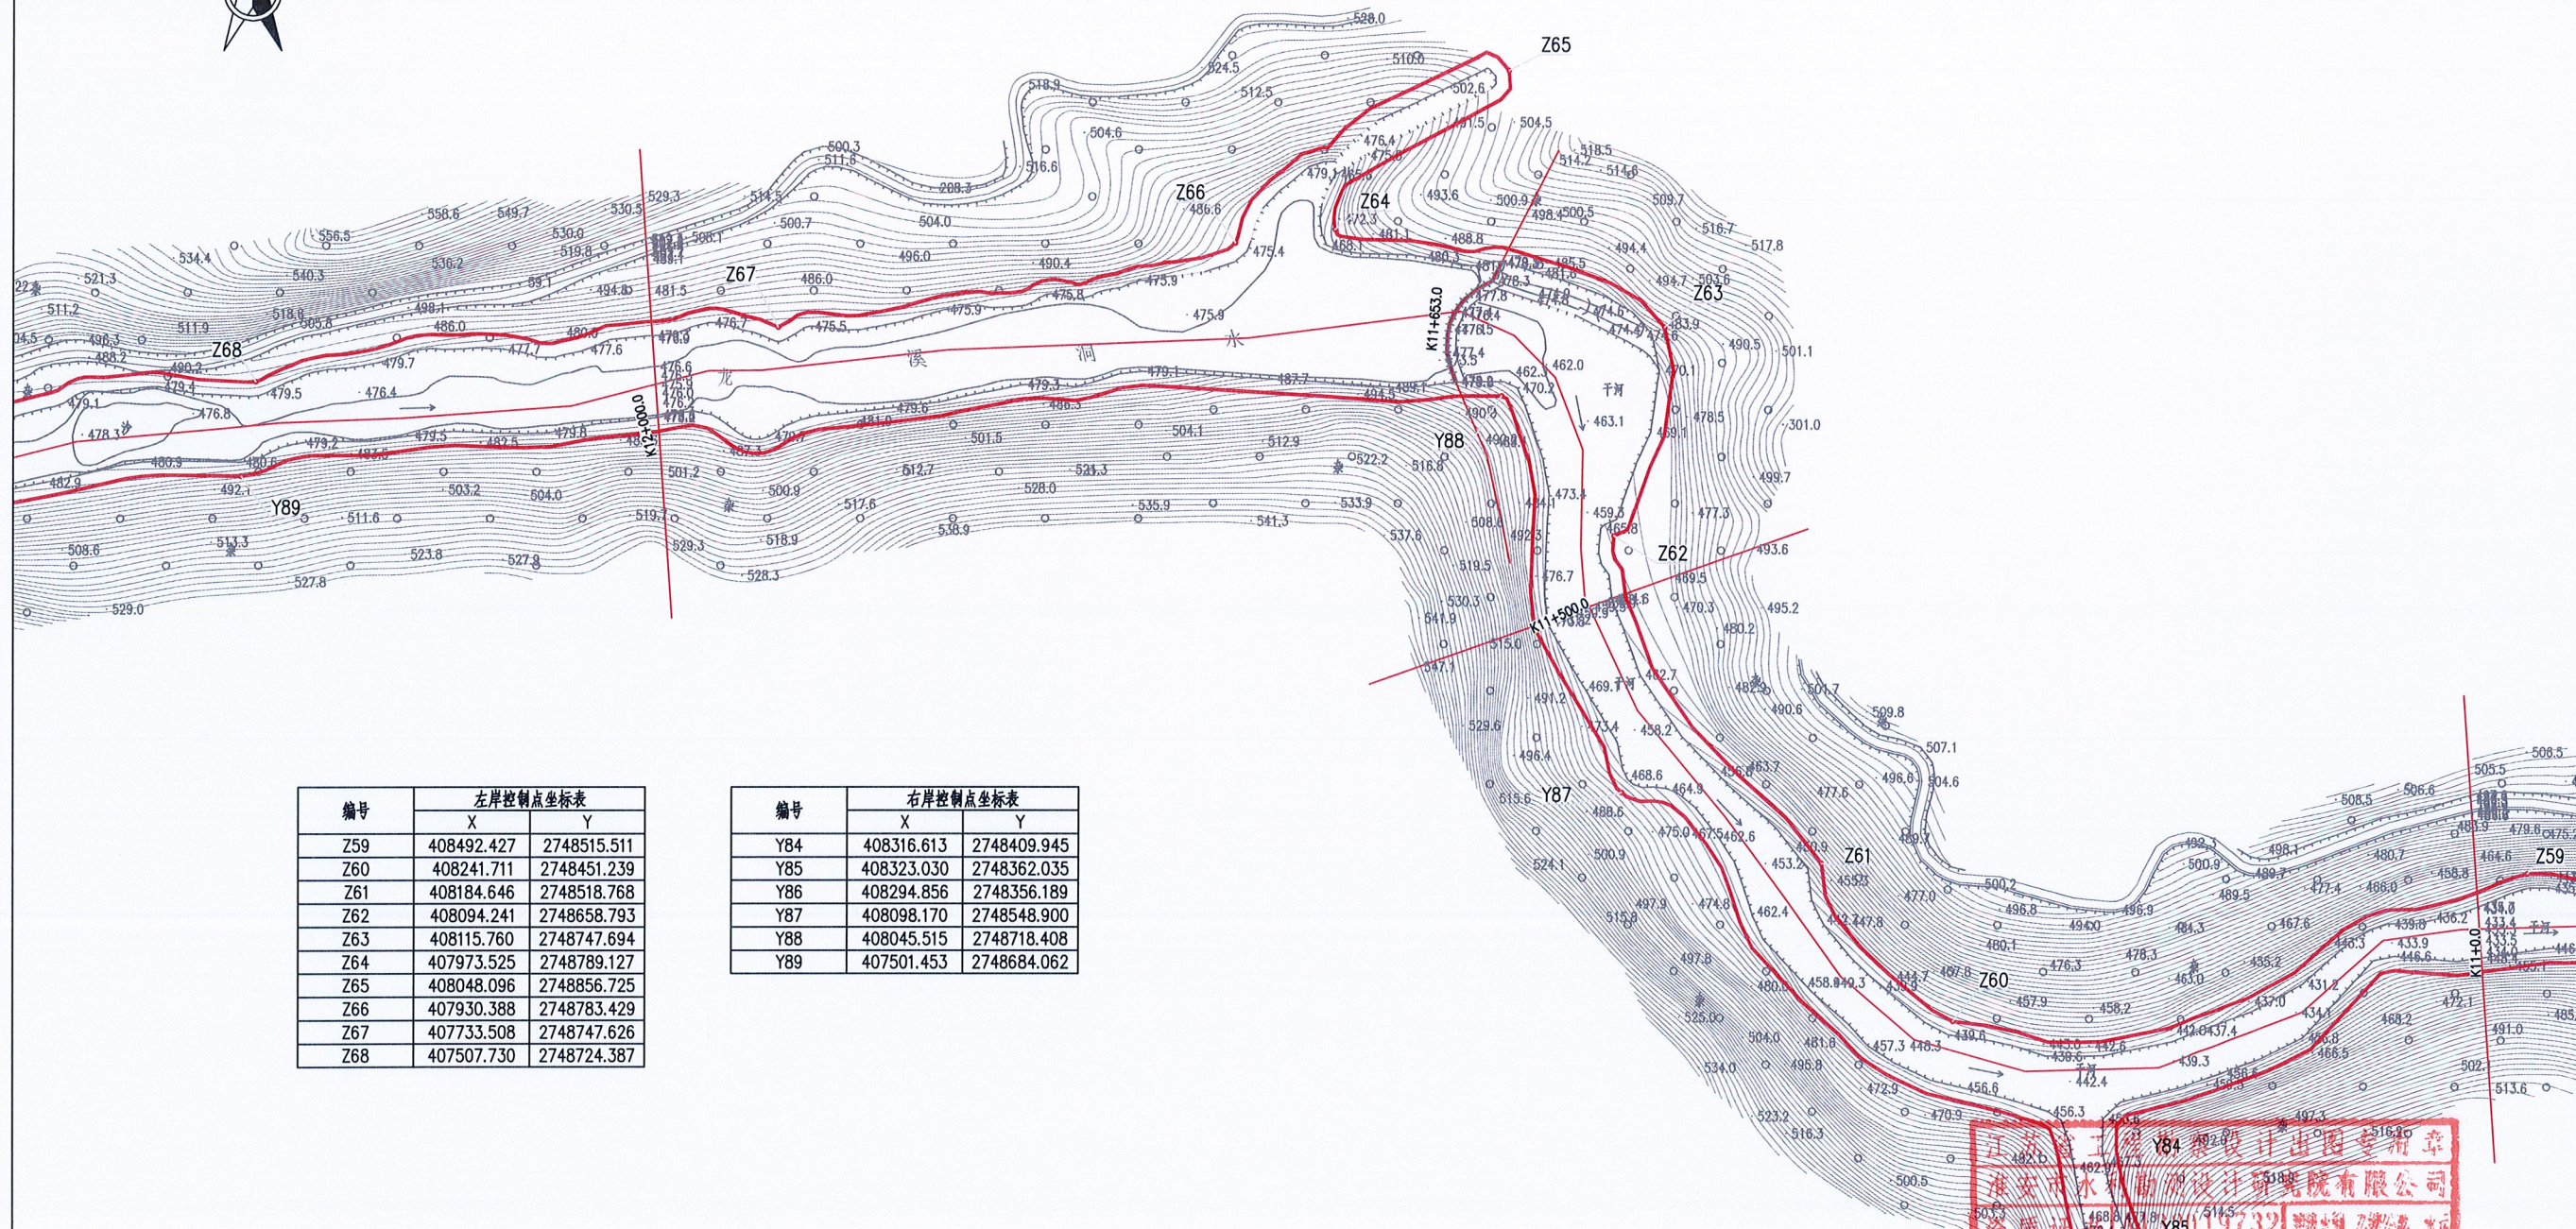

编号	左岸控制点坐标表	
	X	Y
Z59	408492.427	2748515.511
Z60	408241.711	2748451.239
Z61	408184.646	2748518.768
Z62	408094.241	2748658.793
Z63	408115.760	2748747.694
Z64	407973.525	2748789.127
Z65	408048.096	2748856.725
Z66	407930.388	2748783.429
Z67	407733.508	2748747.626
Z68	407507.730	2748724.387

编号	右岸控制点坐标表	
	X	Y
Y84	408316.613	2748409.945
Y85	408323.030	2748362.035
Y86	408294.856	2748356.189
Y87	408098.170	2748548.900
Y88	408045.515	2748718.408
Y89	407501.453	2748684.062

说明:

- 1.本图坐标系采用2000国家大地坐标系;1985国家高程基准;
- 2.尺寸单位: 高程、桩号以m计, 其余以mm计;
- 3.测量时间为2020年4月;
- 4.河道管理范围线位于龙溪涧水流域;
- 5.无提防河道, 又无规划要求, 山区河道按设计洪水位确定河道管理范围线。


图例:

河道管理范围线

控制点



淮安市水利勘测设计研究院有限公司 广州国测规划信息技术有限公司			
批准	2020.04	方案	设计
核定	7/2020	管理范围划定	水工部分
审查			
校核			
设计			
制图			
设计证号	1132019732	比例	1:2000
		日期	2020.07
			LXD-11

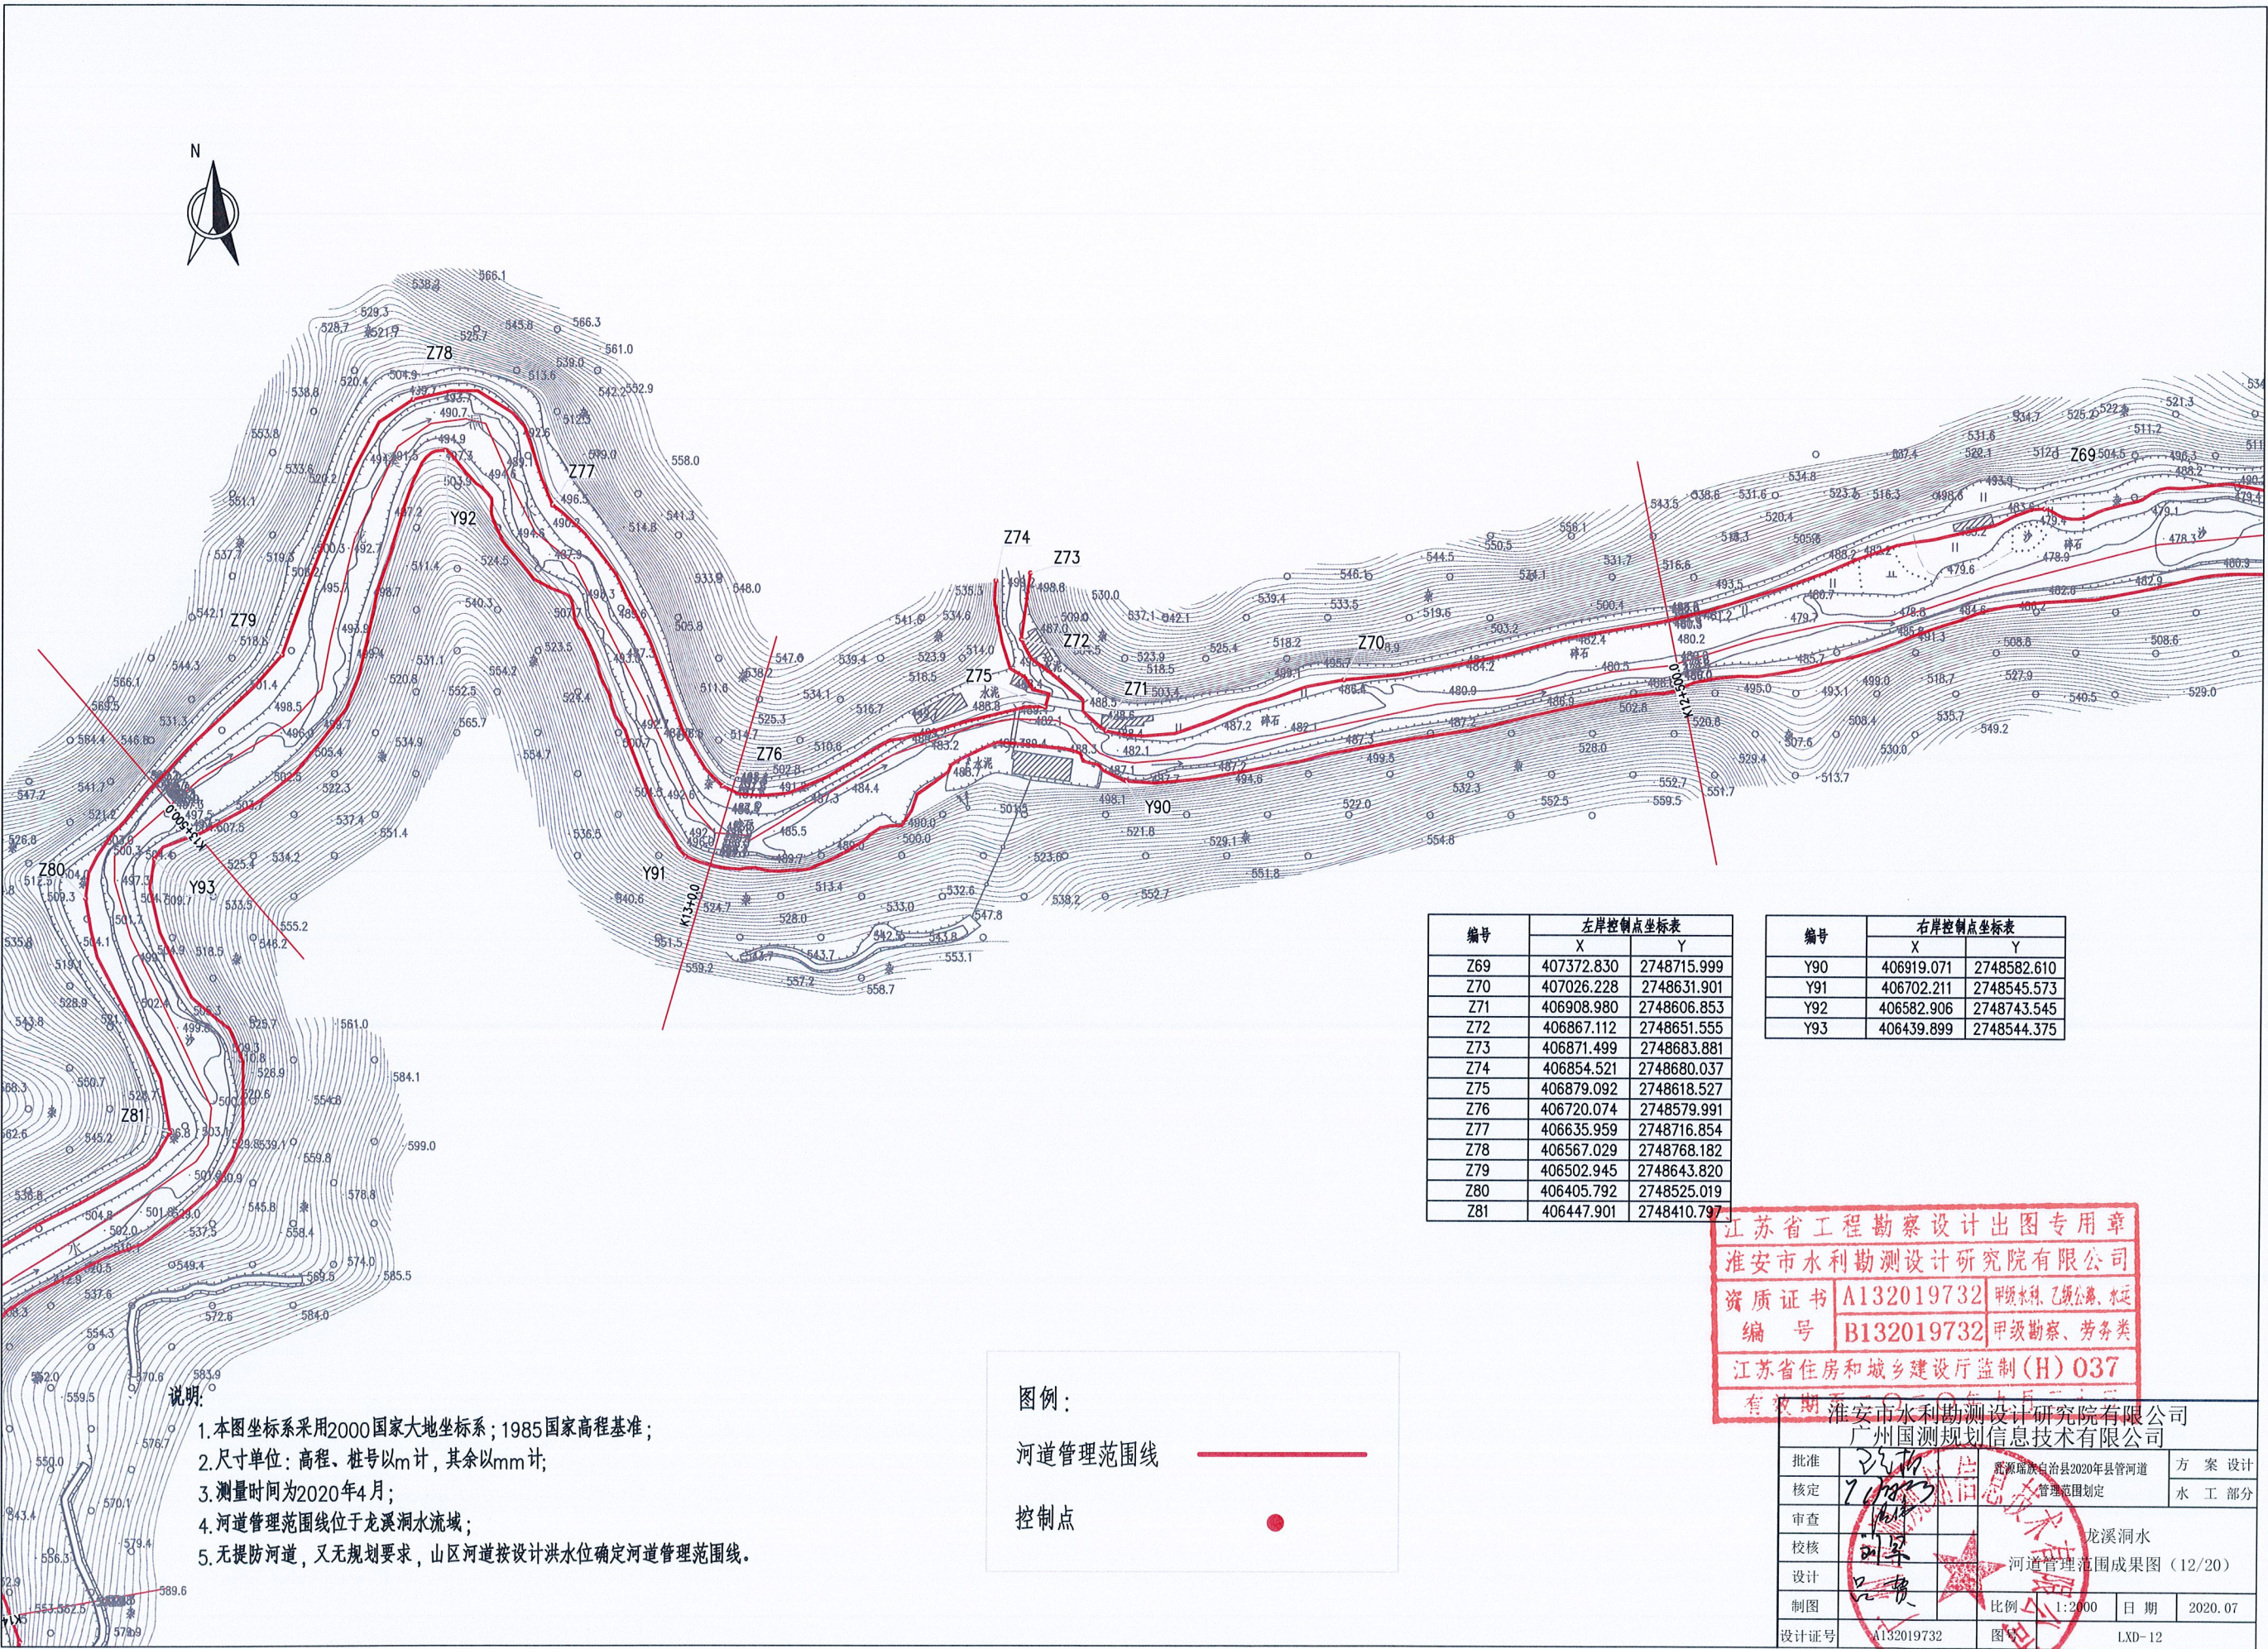

说明:

1. 本图坐标系采用2000国家大地坐标系; 1985国家高程基准;
2. 尺寸单位: 高程、桩号以m计, 其余以mm计;
3. 测量时间为2020年4月;
4. 河道管理范围线位于龙溪洞流域;
5. 无堤防河道, 又无规划要求, 山区河道按设计洪水位确定河道管理范围线。

图例:
河道管理范围线
控制点


编号	左岸控制点坐标表	
	X	Y
Z69	407372.830	2748715.999
Z70	407026.228	2748631.901
Z71	406908.980	2748606.853
Z72	406867.112	2748651.555
Z73	406871.499	2748683.881
Z74	406854.521	2748680.037
Z75	406879.092	2748618.527
Z76	406720.074	2748579.991
Z77	406635.959	2748716.854
Z78	406567.029	2748768.182
Z79	406502.945	2748643.820
Z80	406405.792	2748525.019
Z81	406447.901	2748410.797

编号	右岸控制点坐标表	
	X	Y
Y90	406919.071	2748582.610
Y91	406702.211	2748545.573
Y92	406582.906	2748743.545
Y93	406439.899	2748544.375

江苏省工程勘察设计出图专用章
淮安市水利勘测设计研究院有限公司
资质证书 A132019732 甲级水利、乙级公路、水运
编号 B132019732 甲级勘察、劳务类
江苏省住房和城乡建设厅监制(H) 037
有效期至2025年05月22日

淮安市水利勘测设计研究院有限公司
广州国测规划信息技术有限公司

批准	王	龙溪洞水	方案 设计
核定	王	河道管理范围划定	水 工 部分
审查	王		
校核	王		
设计	王		
制图	王		
设计号	A132019732	图号	LXD-12

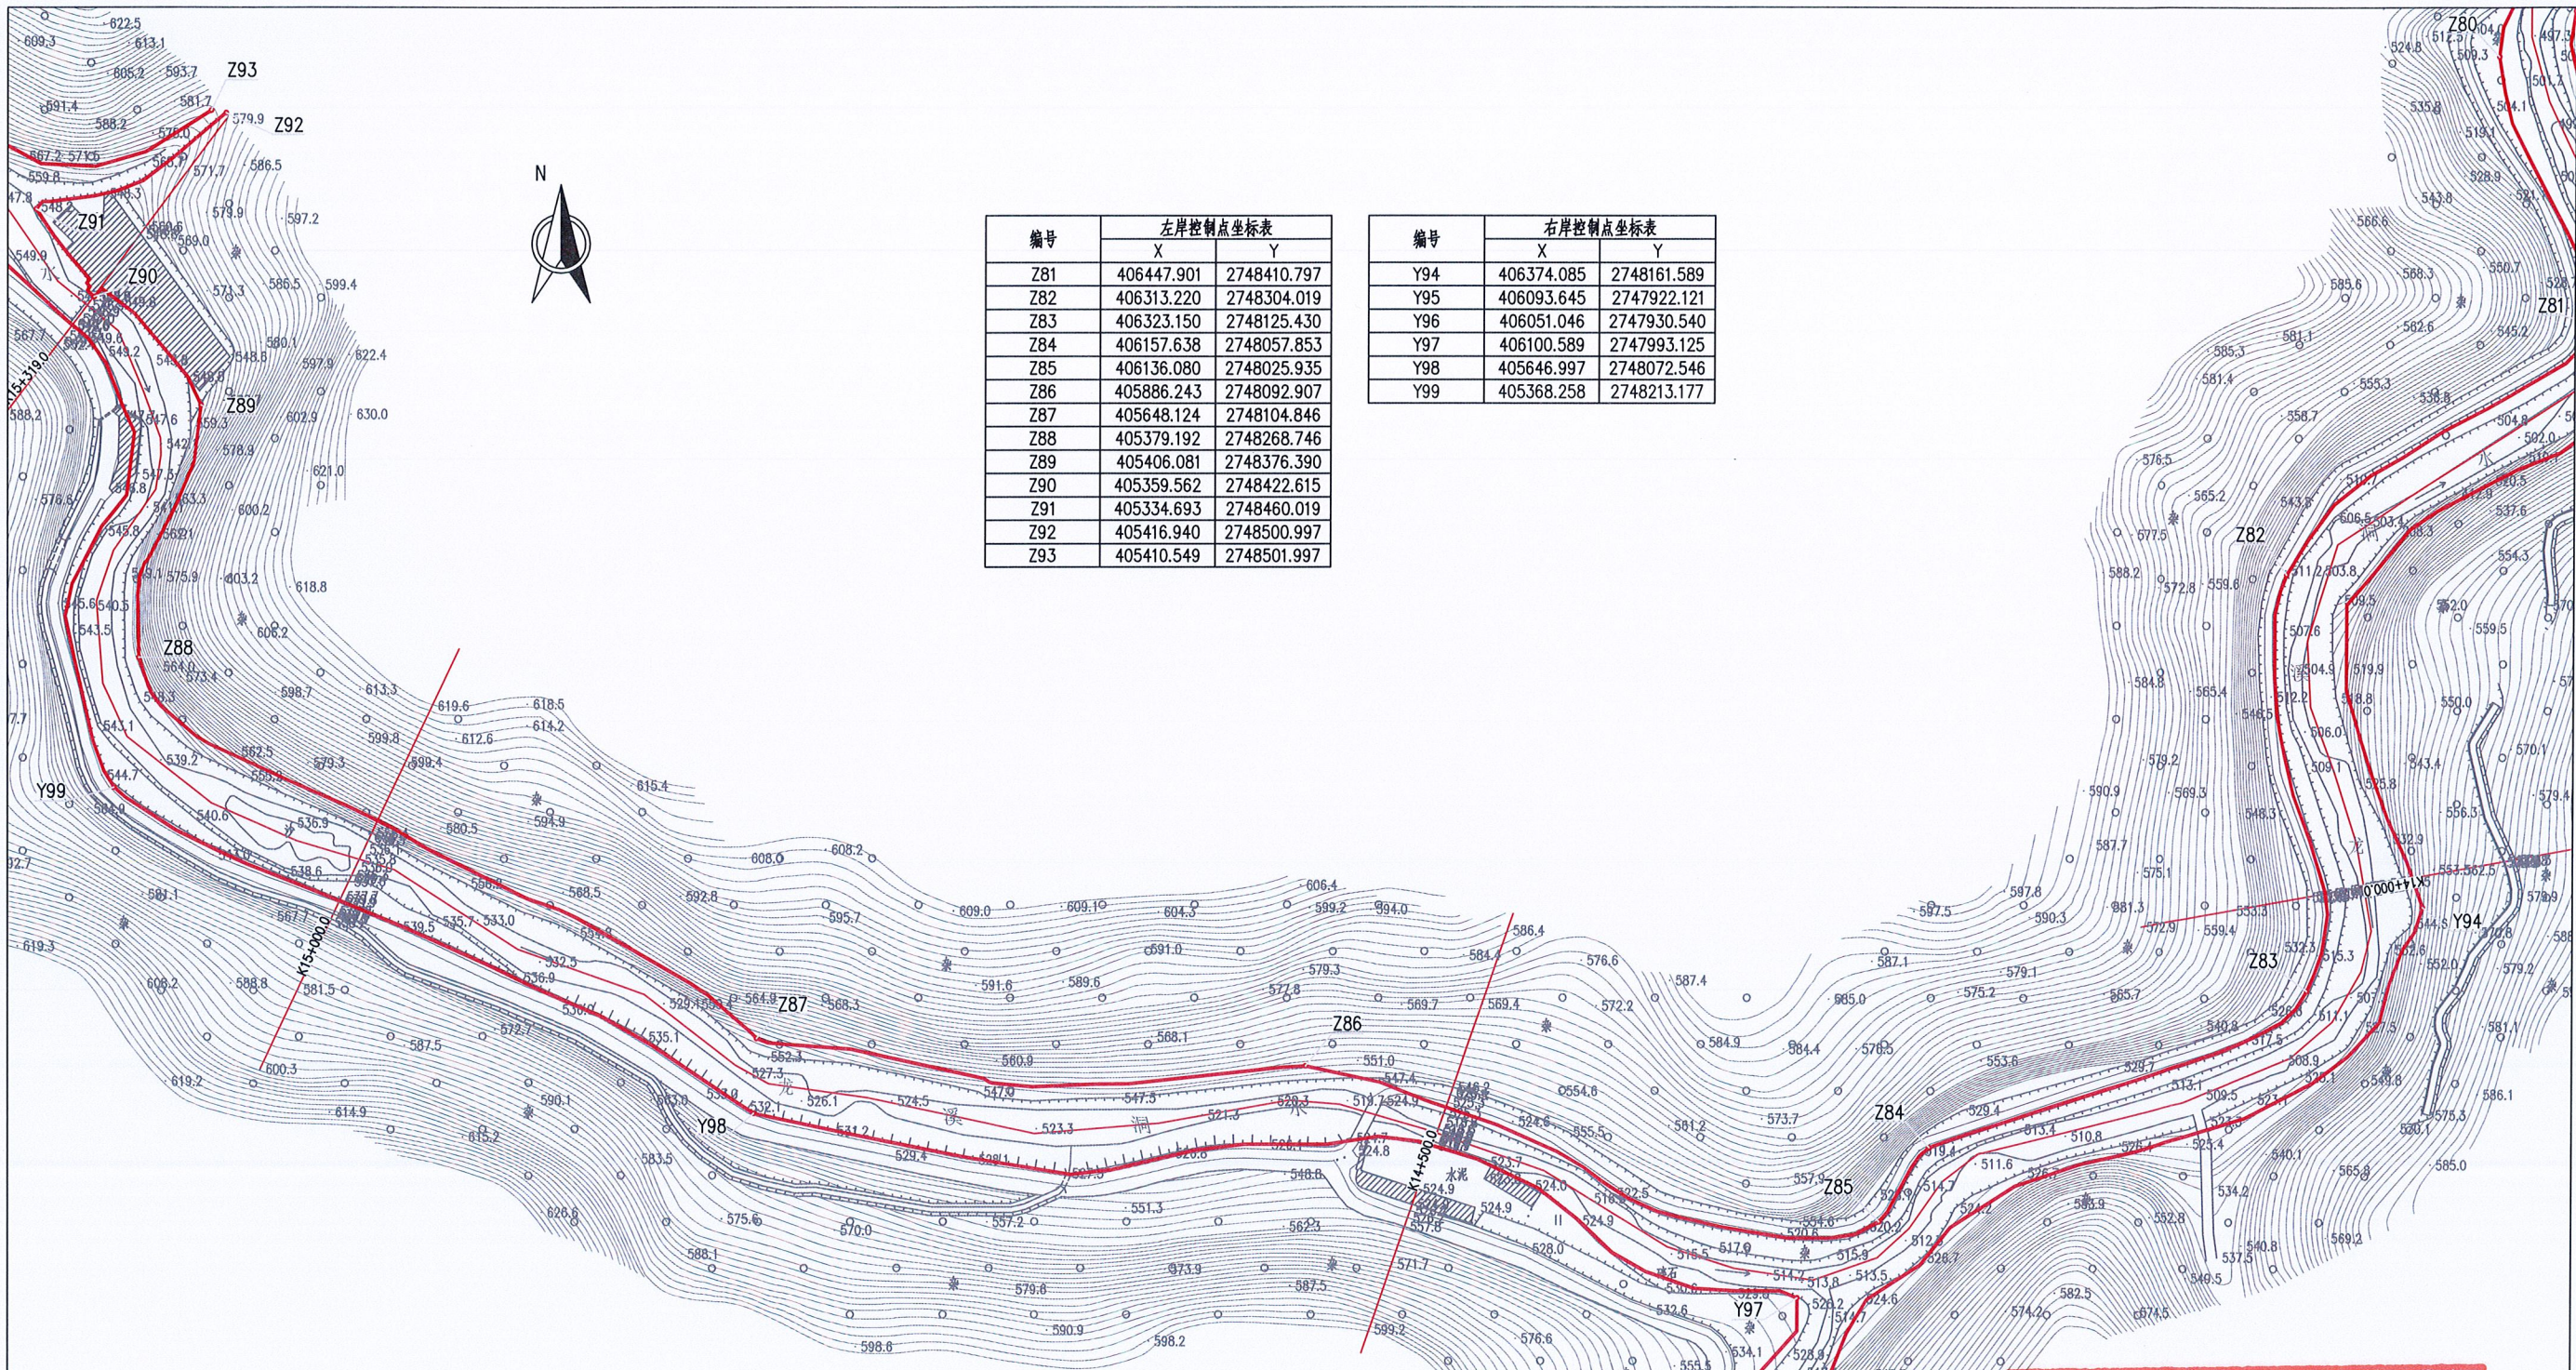

编号	左岸控制点坐标表	
	X	Y
Z81	406447.901	2748410.797
Z82	406313.220	2748304.019
Z83	406323.150	2748125.430
Z84	406157.638	2748057.853
Z85	406136.080	2748025.935
Z86	405886.243	2748092.907
Z87	405648.124	2748104.846
Z88	405379.192	2748268.746
Z89	405406.081	2748376.390
Z90	405359.562	2748422.615
Z91	405334.693	2748460.019
Z92	405416.940	2748500.997
Z93	405410.549	2748501.997

编号	右岸控制点坐标表	
	X	Y
Y94	406374.085	2748161.589
Y95	406093.645	2747922.121
Y96	406051.046	2747930.540
Y97	406100.589	2747993.125
Y98	405646.997	2748072.546
Y99	405368.258	2748213.177

说明:

- 1.本图坐标系采用2000国家大地坐标系;1985国家高程基准;
- 2.尺寸单位:高程、桩号以m计,其余以mm计;
- 3.测量时间为2020年4月;
- 4.河道管理范围线位于龙溪洞水流域;
- 5.无提防河道,又无规划要求,山区河道按设计洪水位确定河道管理范围线。


图例:

河道管理范围线

控制点

江苏省工程勘察设计出图专用章
淮安市水利勘测设计研究院有限公司
资质证书 A132019732 甲级勘察、岩土类
编号 B132019732 甲级勘察、岩土类
江苏省住房和城乡建设厅监制(H) 037

淮安市水利勘测设计研究院有限公司 广州国测规划信息技术有限公司			
批准	2020.04	方案	设计
核定	2020.04	水工	部分
审查	2020.04	龙溪洞水	
校核	2020.04	河道管理范围成果图(13/20)	
设计	2020.04	比例	1:2000
制图	2020.04	日期	2020.07
设计序号	A132019732	图号	LXD-13

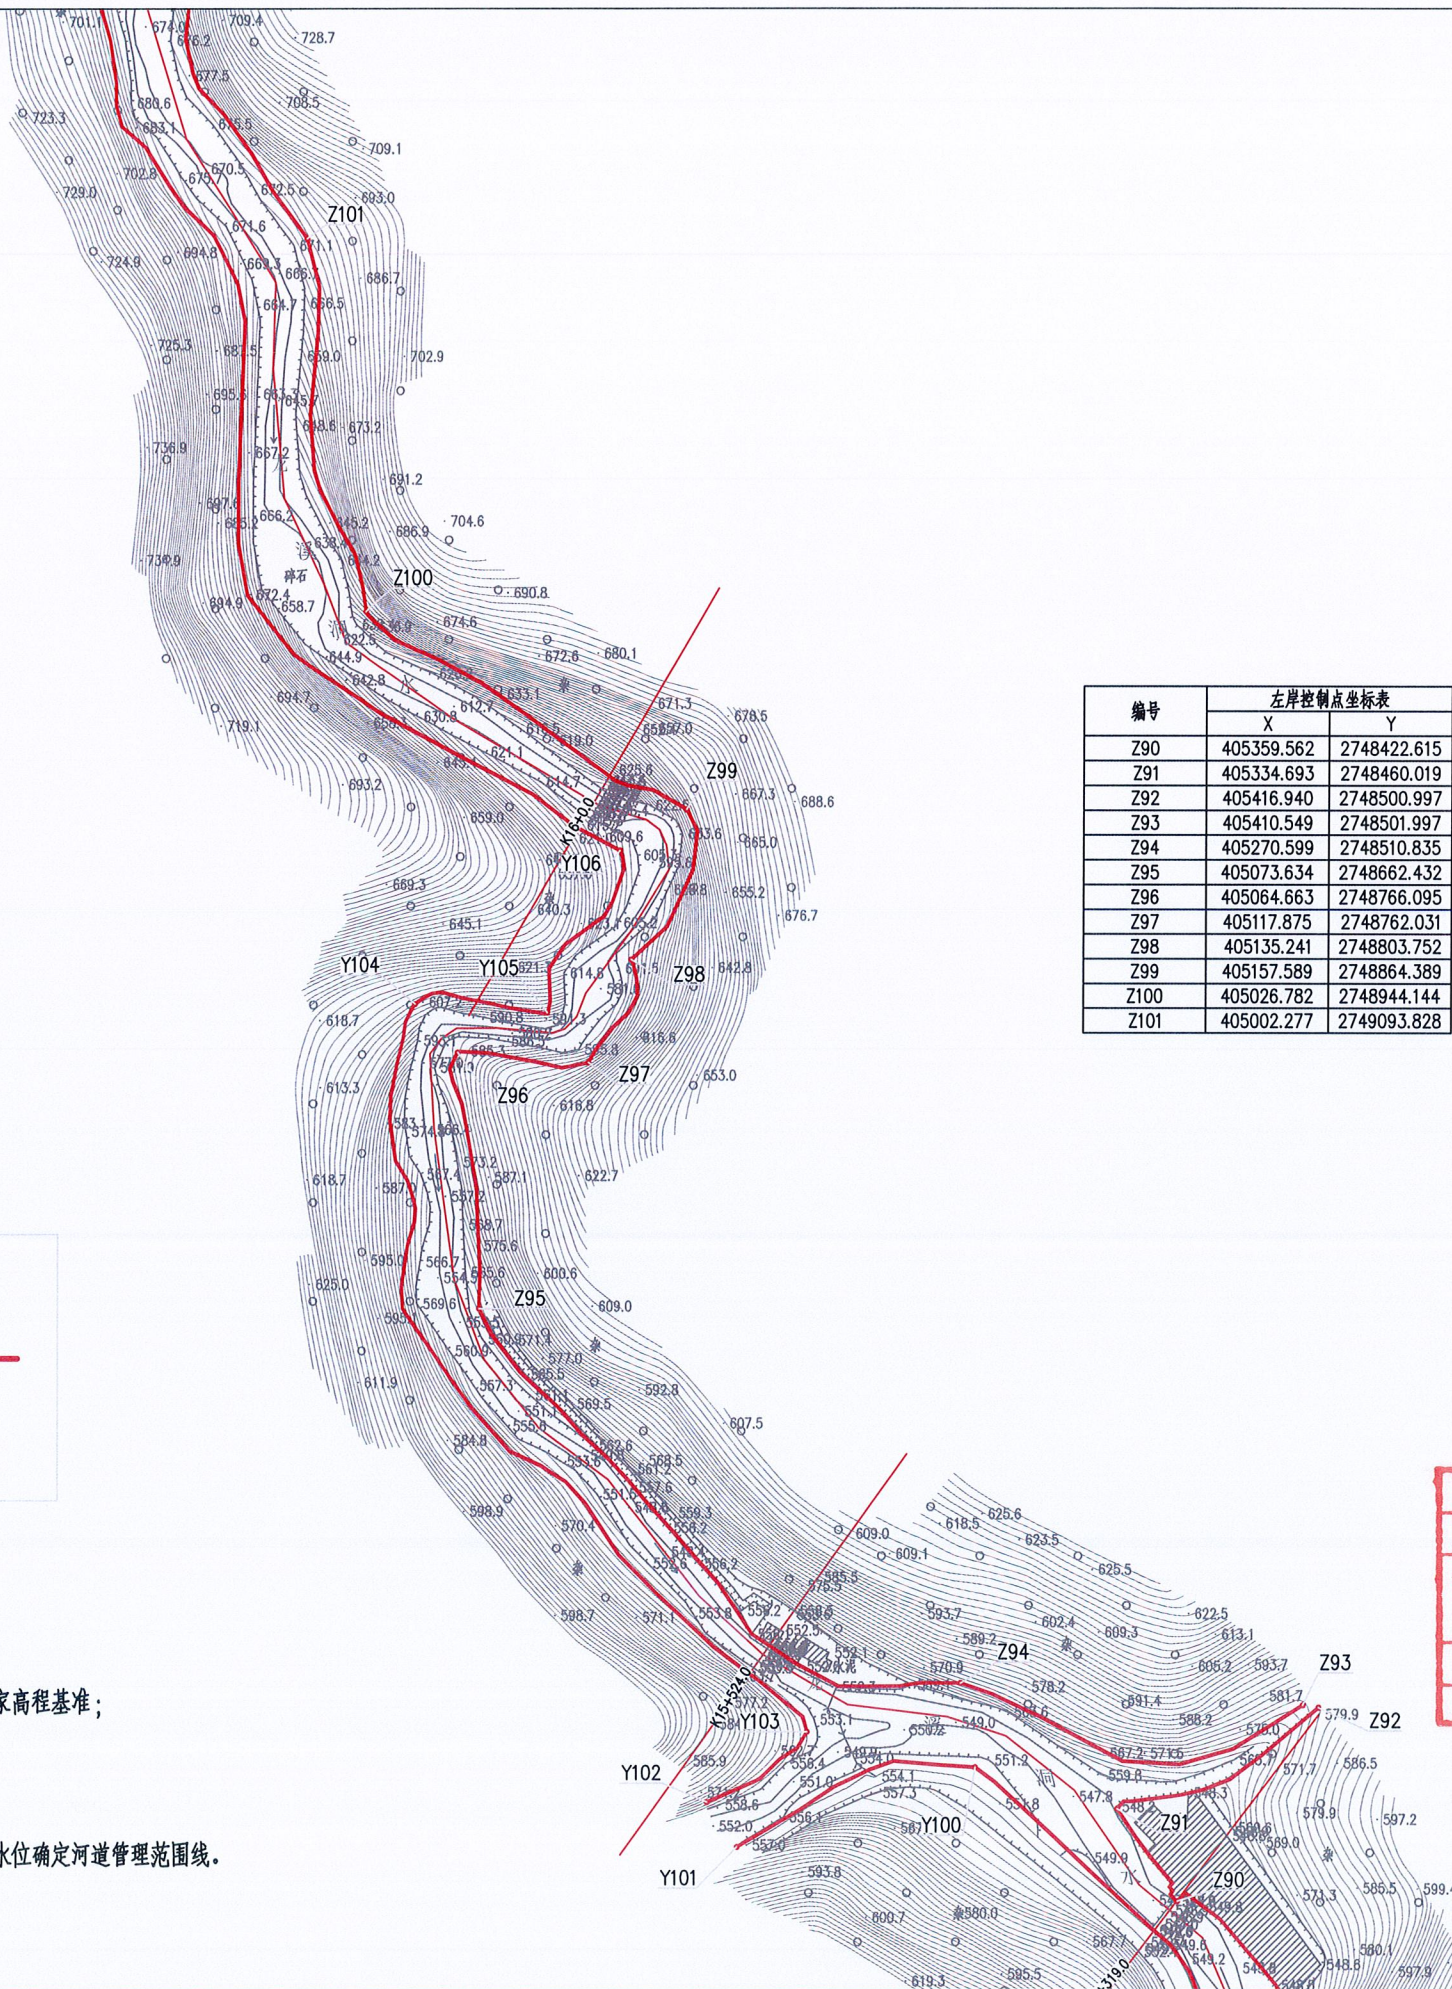

编号	左岸控制点坐标表	
	X	Y
Z90	405359.562	2748422.615
Z91	405334.693	2748460.019
Z92	405416.940	2748500.997
Z93	405410.549	2748501.997
Z94	405270.599	2748510.835
Z95	405073.634	2748662.432
Z96	405064.663	2748766.095
Z97	405117.875	2748762.031
Z98	405135.241	2748803.752
Z99	405157.589	2748864.389
Z100	405026.782	2748944.144
Z101	405002.277	2749093.828

编号	右岸控制点坐标表	
	X	Y
Y100	405276.614	2748476.720
Y101	405179.455	2748444.473
Y102	405166.977	2748462.625
Y103	405208.084	2748491.142
Y104	405047.270	2748785.759
Y105	405101.112	2748782.301
Y106	405130.525	2748847.807

图例：

河道管理范围线

控制点

说明：

- 1.本图坐标系采用2000国家大地坐标系；1985国家高程基准；
- 2.尺寸单位：高程、桩号以m计，其余以mm计；
- 3.测量时间为2020年4月；
- 4.河道管理范围线位于龙溪洞水流域；
- 5.无提防河道，又无规划要求，山区河道按设计洪水位确定河道管理范围线。

江苏省工程勘察设计出图专用章
淮安市水利勘测设计研究院有限公司
资质证书 A132019732 甲级水利、乙级公路、水运
编号 B132019732 甲级勘察、劳务类
江苏省住房和城乡建设厅监制(H) 037

淮安市水利勘测设计研究院有限公司
广州国测规划信息技术有限公司

批准	张明	乳源瑶族自治县2020年县管河道	方 案 设 计
核定	王明	管理范围划定	水 工 部 分
审查	王明		
校核	王明	龙溪洞水	
设计	王明	河道管理范围成果图（14/20）	
制图	王明	比例 1:2000	日期 2020.07
设计证号	A132019732	图号	LXD-14



编号	左岸控制点坐标表	
	X	Y
Z101	405002.277	2749093.828
Z102	404947.982	2749247.650
Z103	404991.257	2749316.739
Z104	405061.755	2749450.443
Z105	405082.479	2749462.374
Z106	405042.401	2749522.861
Z107	405057.424	2749650.220
Z108	405067.946	2749850.913

编号	右岸控制点坐标表	
	X	Y
Y107	404918.016	2749252.007
Y108	405057.301	2749472.278
Y109	404942.522	2749663.370
Y110	405000.405	2749680.582


图例:

河道管理范围线

控制点


说明:

1. 本图坐标系采用2000国家大地坐标系; 1985国家高程基准;
2. 尺寸单位: 高程、桩号以m计, 其余以mm计;
3. 测量时间为2020年4月;
4. 河道管理范围线位于龙溪洞水流域;
5. 无提防河道, 又无规划要求, 山区河道按设计洪水位确定河道管理范围线。

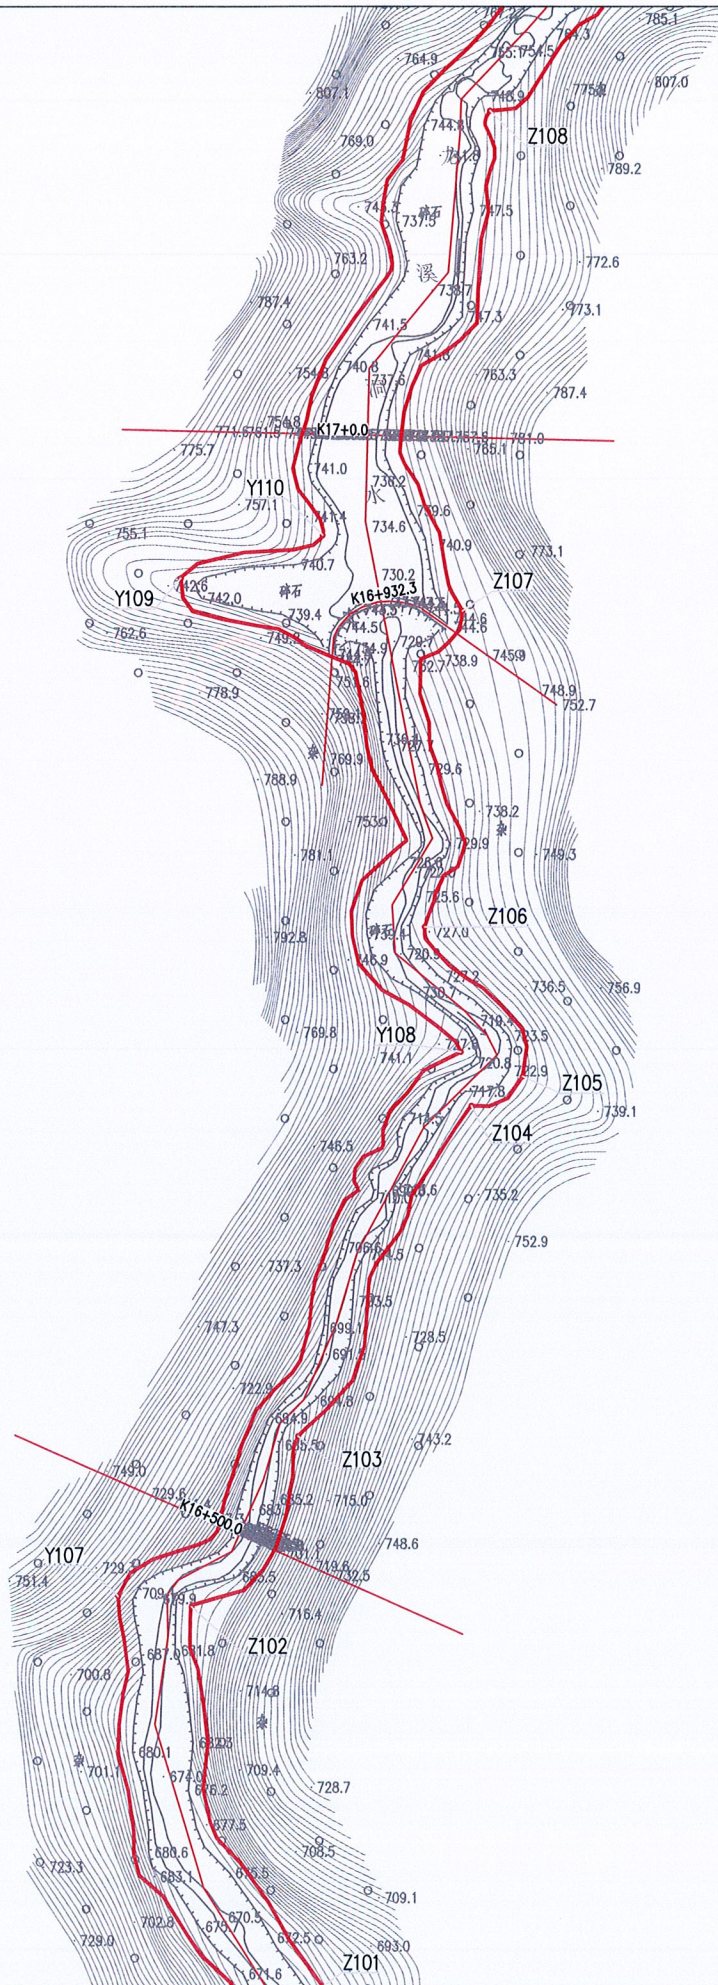

江苏省工程勘察设计出图专用章
淮安市水利勘测设计研究院有限公司
资质证书 A132019732 甲级水利、乙级公路、水运
编号 B132019732 甲级勘察、劳务类
江苏省住房和城乡建设厅监制(H) 037

淮安市水利勘测设计研究院有限公司 广州国测规划信息技术有限公司			
批准	刘军	龙溪洞水	方案设计
核定	7.1.1.1.1	河道管理范围划定	水工部分
审查	刘军	龙溪洞水	
校核	刘军	河道管理范围成果图 (15/20)	
设计	品	比例 1:2000	日期 2020.07
制图		图号	LXD-15
设计证号	A132019732		

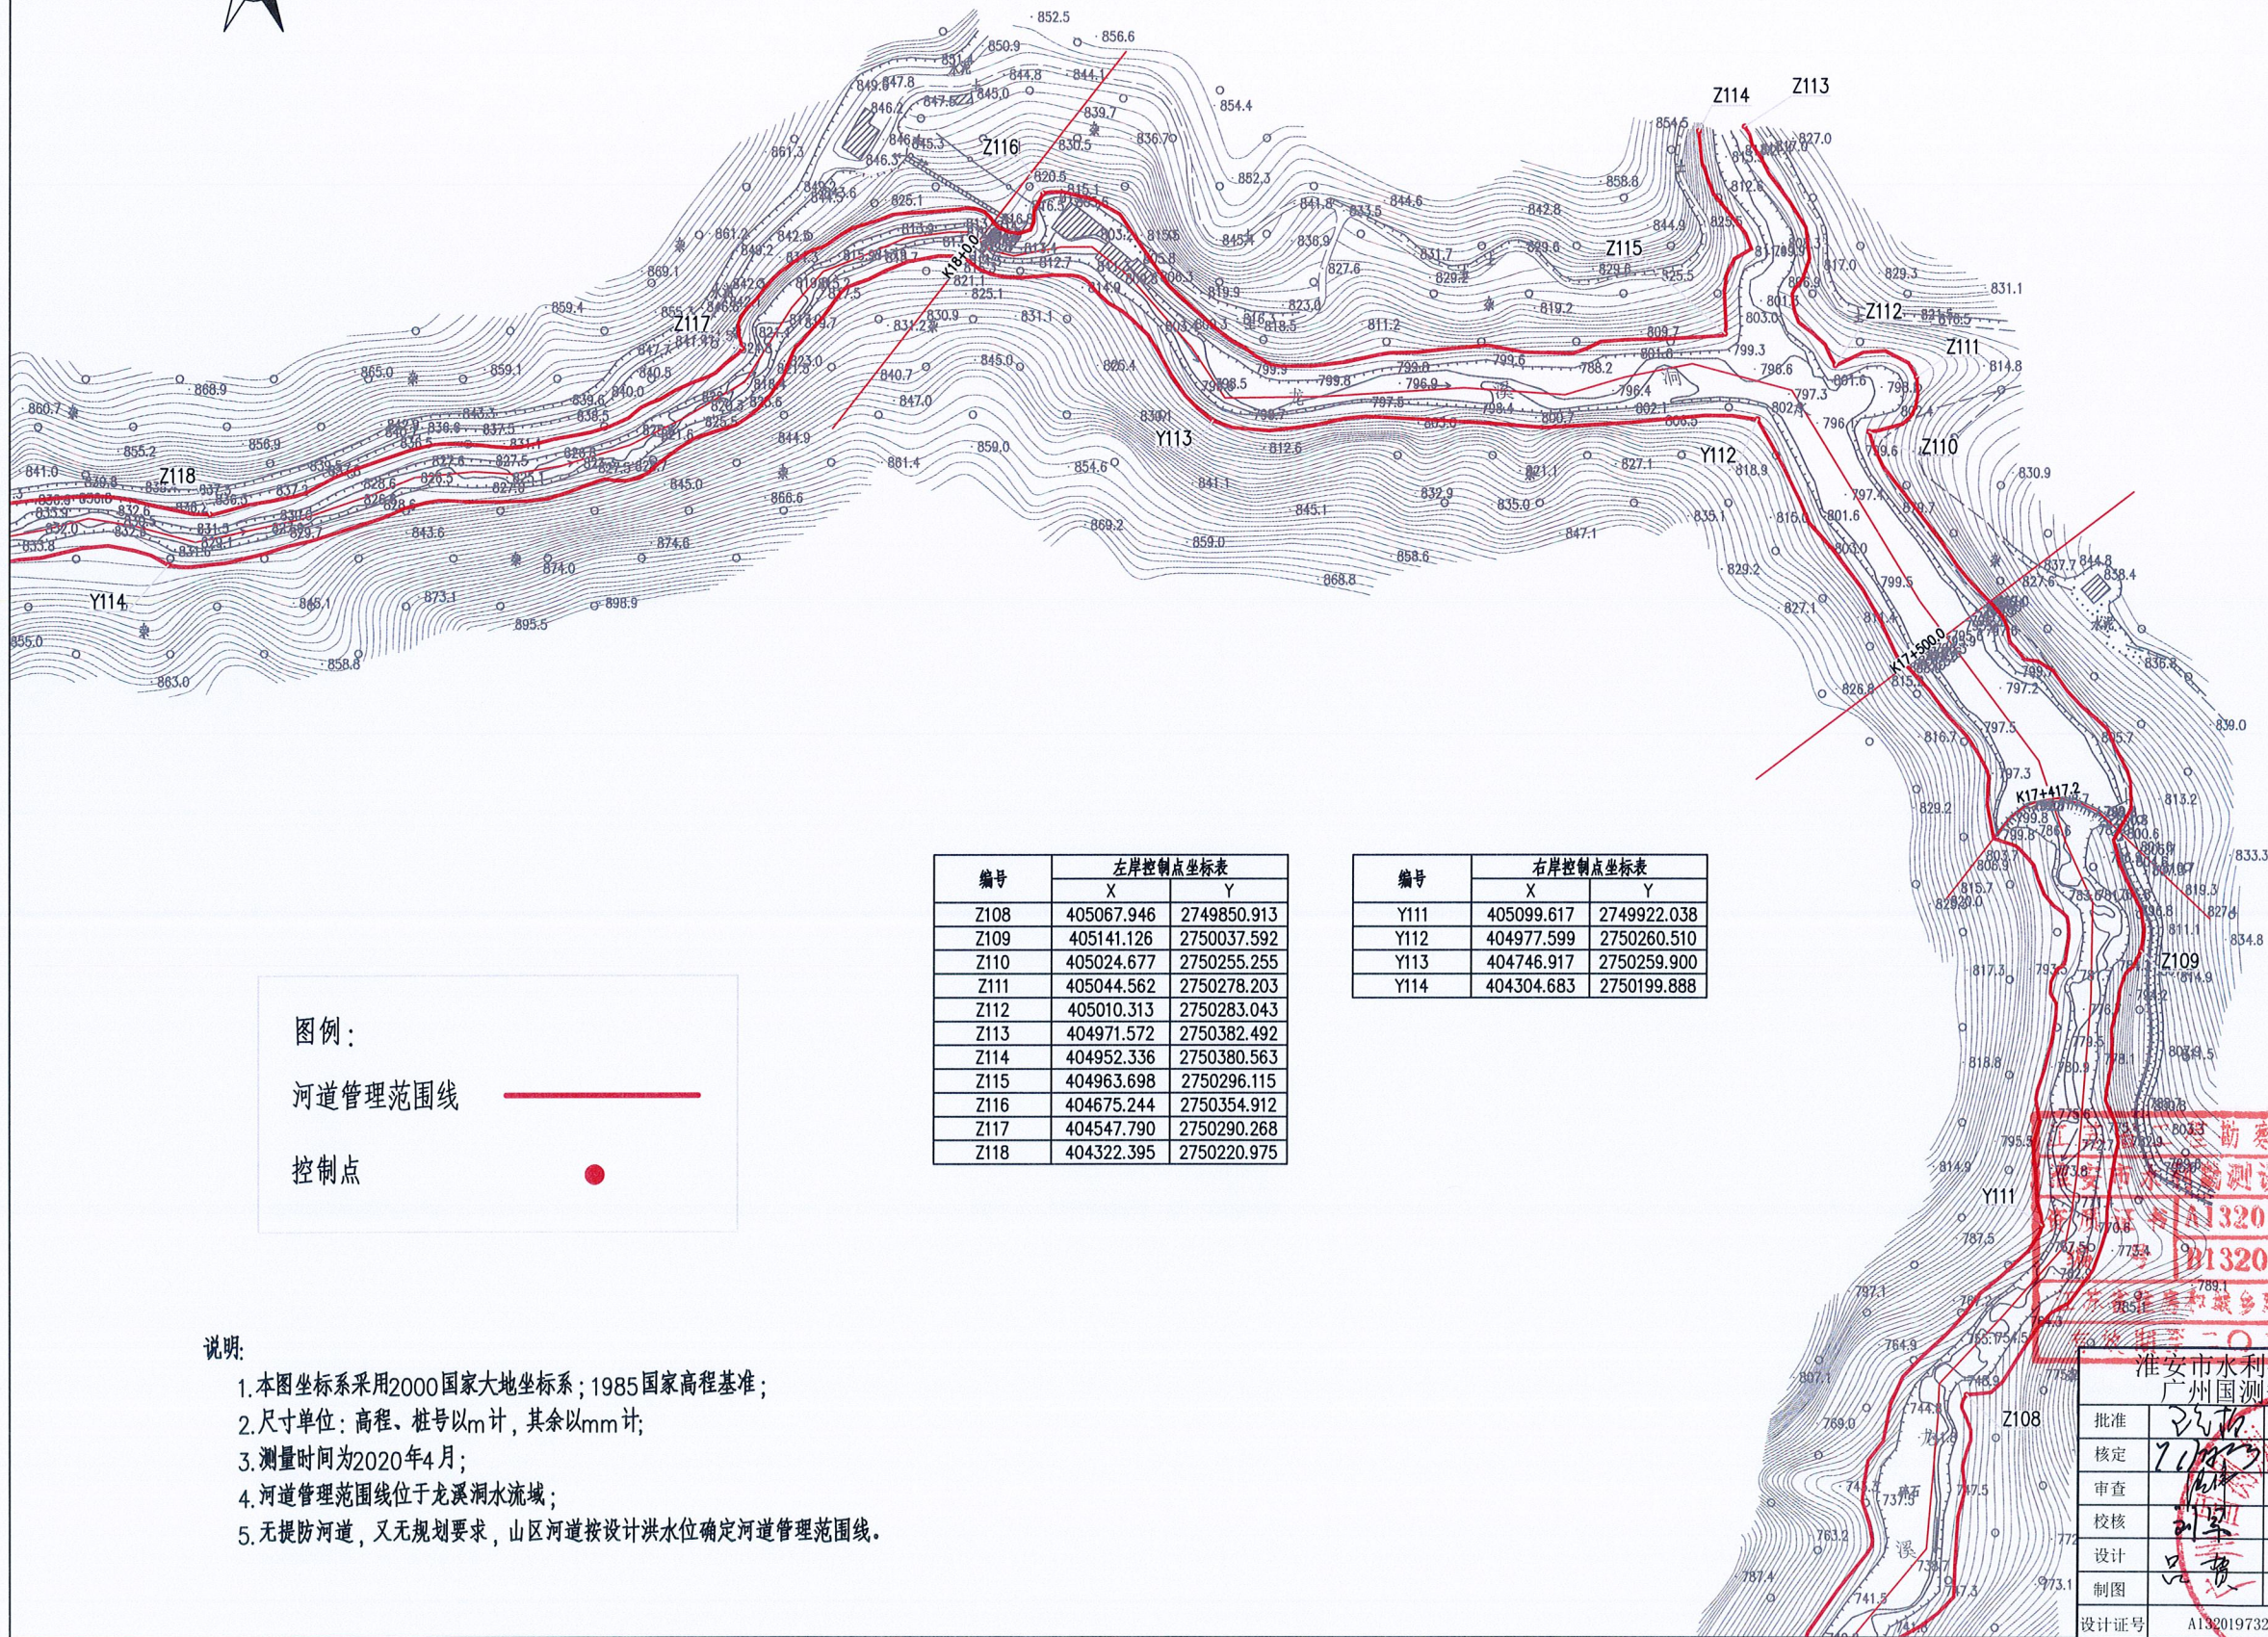

图例：

河道管理范围线

控制点

编号	左岸控制点坐标表	
	X	Y
Z108	405067.946	2749850.913
Z109	405141.126	2750037.592
Z110	405024.677	2750255.255
Z111	405044.562	2750278.203
Z112	405010.313	2750283.043
Z113	404971.572	2750382.492
Z114	404952.336	2750380.563
Z115	404963.698	2750296.115
Z116	404675.244	2750354.912
Z117	404547.790	2750290.268
Z118	404322.395	2750220.975

编号	右岸控制点坐标表	
	X	Y
Y111	405099.617	2749922.038
Y112	404977.599	2750260.510
Y113	404746.917	2750259.900
Y114	404304.683	2750199.888

说明：

1. 本图坐标系采用2000国家大地坐标系；1985国家高程基准；
2. 尺寸单位：高程、桩号以m计，其余以mm计；
3. 测量时间为2020年4月；
4. 河道管理范围线位于龙溪洞水流域；
5. 无提防河道，又无规划要求，山区河道按设计洪水位确定河道管理范围线。



淮安市水利勘测设计研究院有限公司 广州国测规划信息技术有限公司			
批准	2020.04	龙溪洞水	方案设计
核定	2020.04	河道管理范围划定	水工部分
审查	刘军	龙溪洞水	
校核	刘军	河道管理范围成果图（16/20）	
设计	刘军		
制图	刘军	比例 1:2000	日期 2020.07
设计证号	A132019732	图号	LXD-16



图例:

河道管理范围线



控制点



编号	左岸控制点坐标表	
	X	Y
Z118	404322.395	2750220.975
Z119	403808.252	2750223.857
Z120	403841.479	2750124.778
Z121	403245.195	2750177.373

编号	右岸控制点坐标表	
	X	Y
Y114	404304.683	2750199.888
Y115	403823.266	2750202.911
Y116	403804.197	2750038.056
Y117	403561.044	2750108.446



说明:

1. 本图坐标系采用2000国家大地坐标系;1985国家高程基准;
2. 尺寸单位: 高程、桩号以m计, 其余以mm计;
3. 测量时间为2020年4月;
4. 河道管理范围线位于龙溪洞水流域;
5. 无堤防河道, 又无规划要求, 山区河道按设计洪水位确定河道管理范围线。


江苏省工程勘察设计出图专用章
淮安市水利勘测设计研究院有限公司
资质证书 A132019732 甲级水利、乙级公路、水运
编号 B132019732 甲级勘察、劳务类
江苏省住房和城乡建设厅监制(H) 037

淮安市水利勘测设计研究院有限公司 广州国测规划信息技术有限公司			
批准	王立明	龙溪洞水	方案设计
核定	王立明	河道管理范围划	水工部分
审查	王立明	龙溪洞水 河道管理范围成果图(17/20)	
校核	王立明		
设计	王立明	比例	1:2000
制图	王立明	日期	2020.07
设计证号	A132019732	图号	LXD-17



编号	左岸控制点坐标表	
	X	Y
Z122	402770.122	2750275.358
Z123	402537.670	2750277.622
Z124	402299.610	2750345.996

编号	右岸控制点坐标表	
	X	Y
Y118	403200.406	2750180.220
Y119	402982.473	2750228.971
Y120	402772.347	2750252.637
Y121	402571.781	2750262.490
Y122	402294.431	2750320.968

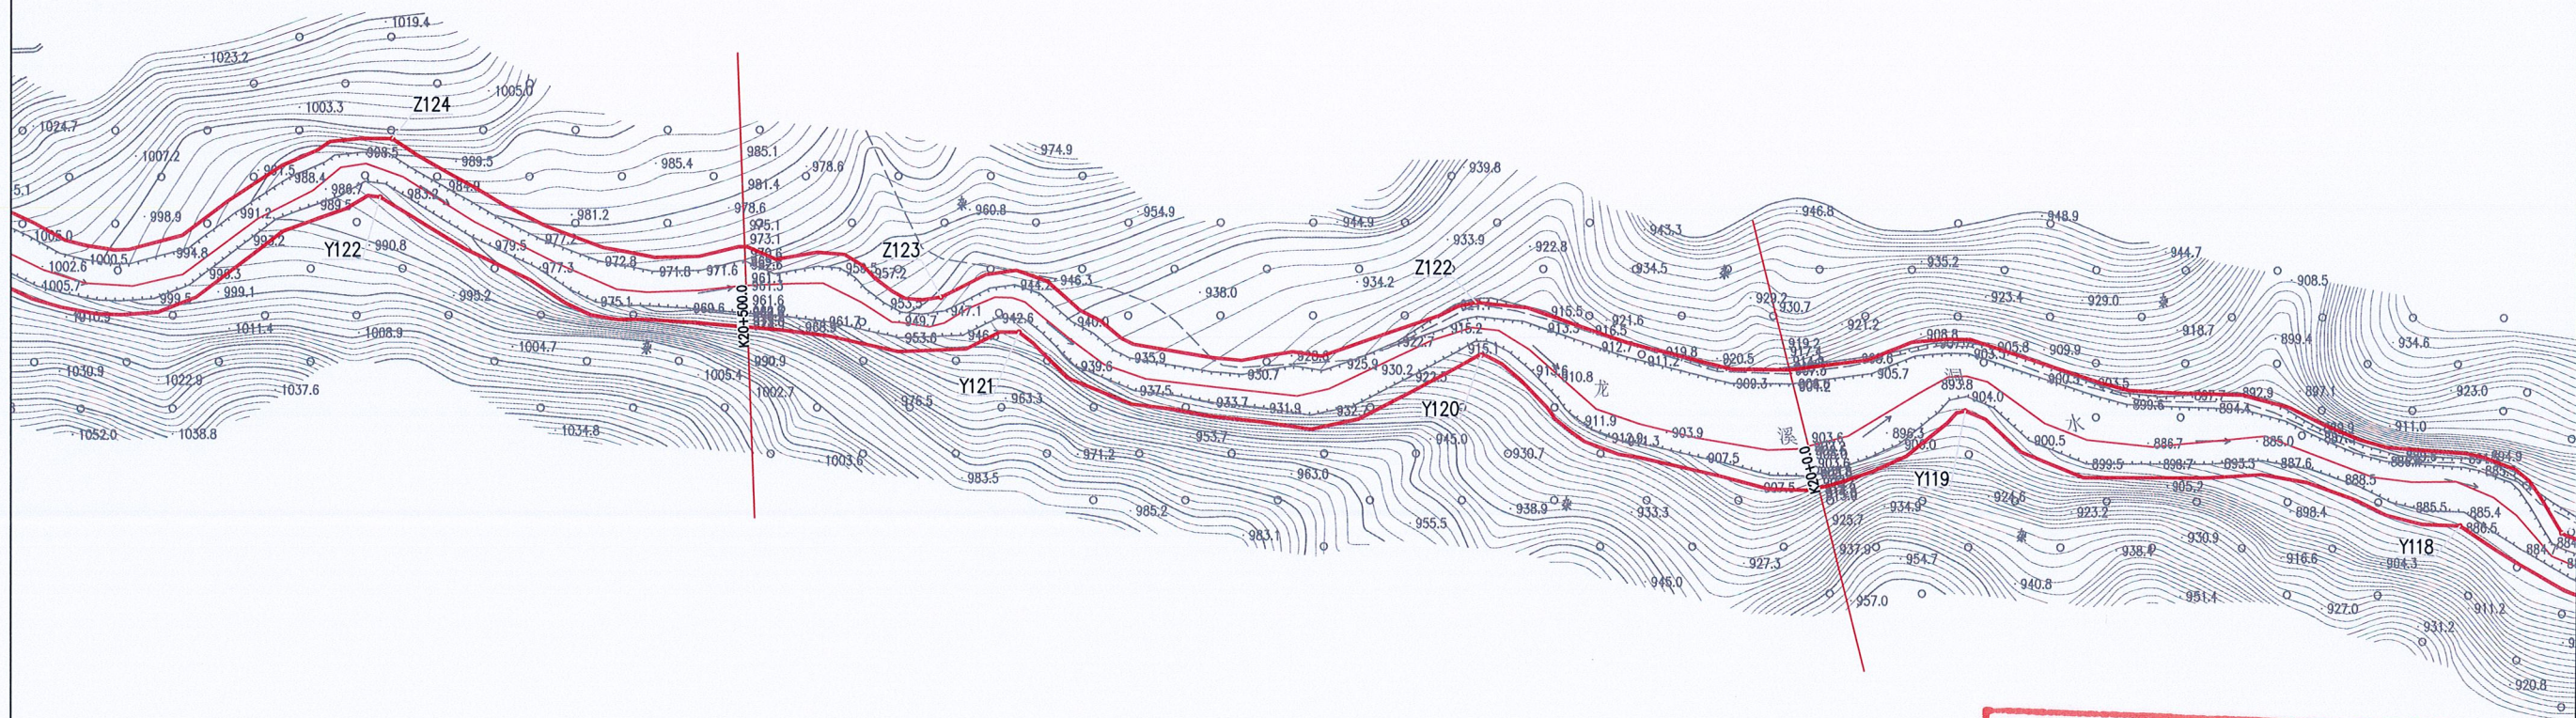

说明:

1. 本图坐标系采用2000国家大地坐标系; 1985国家高程基准;
2. 尺寸单位: 高程、桩号以m计, 其余以mm计;
3. 测量时间为2020年4月;
4. 河道管理范围线位于龙溪洞水流域;
5. 无提防河道, 又无规划要求, 山区河道按设计洪水位确定河道管理范围线。


图例:

河道管理范围线

控制点

江苏省工程勘察设计出图专用章
淮安市水利勘测设计研究院有限公司
资质证书 A132019732
编号 B132019732 甲级勘察、劳务类
江苏省住房和城乡建设厅监制(H) 037
有效期至二〇二〇年十二月三十一日

淮安市水利勘测设计研究院有限公司 广州国测规划信息技术有限公司			
批准	王	龙溪洞水	方案设计
核定	王	龙溪洞水	水工部分
审查	王	龙溪洞水	
校核	王	龙溪洞水	
设计	王	龙溪洞水	
制图	王	龙溪洞水	
设计证号	A132019732	图号	LXD-18

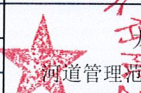淮安市水利勘测设计研究院有限公司 广州国测规划信息技术有限公司					
批准	王	溧水溧阳县2020年县管河道 管理范围划定	方 案 设 计		
核定	王		水 工 部 分		
审查	王				
校核	刘				
设计	王				
制图	王		比例	1:3000	日期
设计证号	A132019732	图号	LXD-19		




图例:

河道管理范围线

控制点

说明:

- 1.本图坐标系采用2000国家大地坐标系;1985国家高程基准;
- 2.尺寸单位:高程、桩号以m计,其余以mm计;
- 3.测量时间为2020年4月;
- 4.河道管理范围线位于龙溪洞水流域;
- 5.无提防河道,又无规划要求,山区河道按设计洪水位确定河道管理范围线。

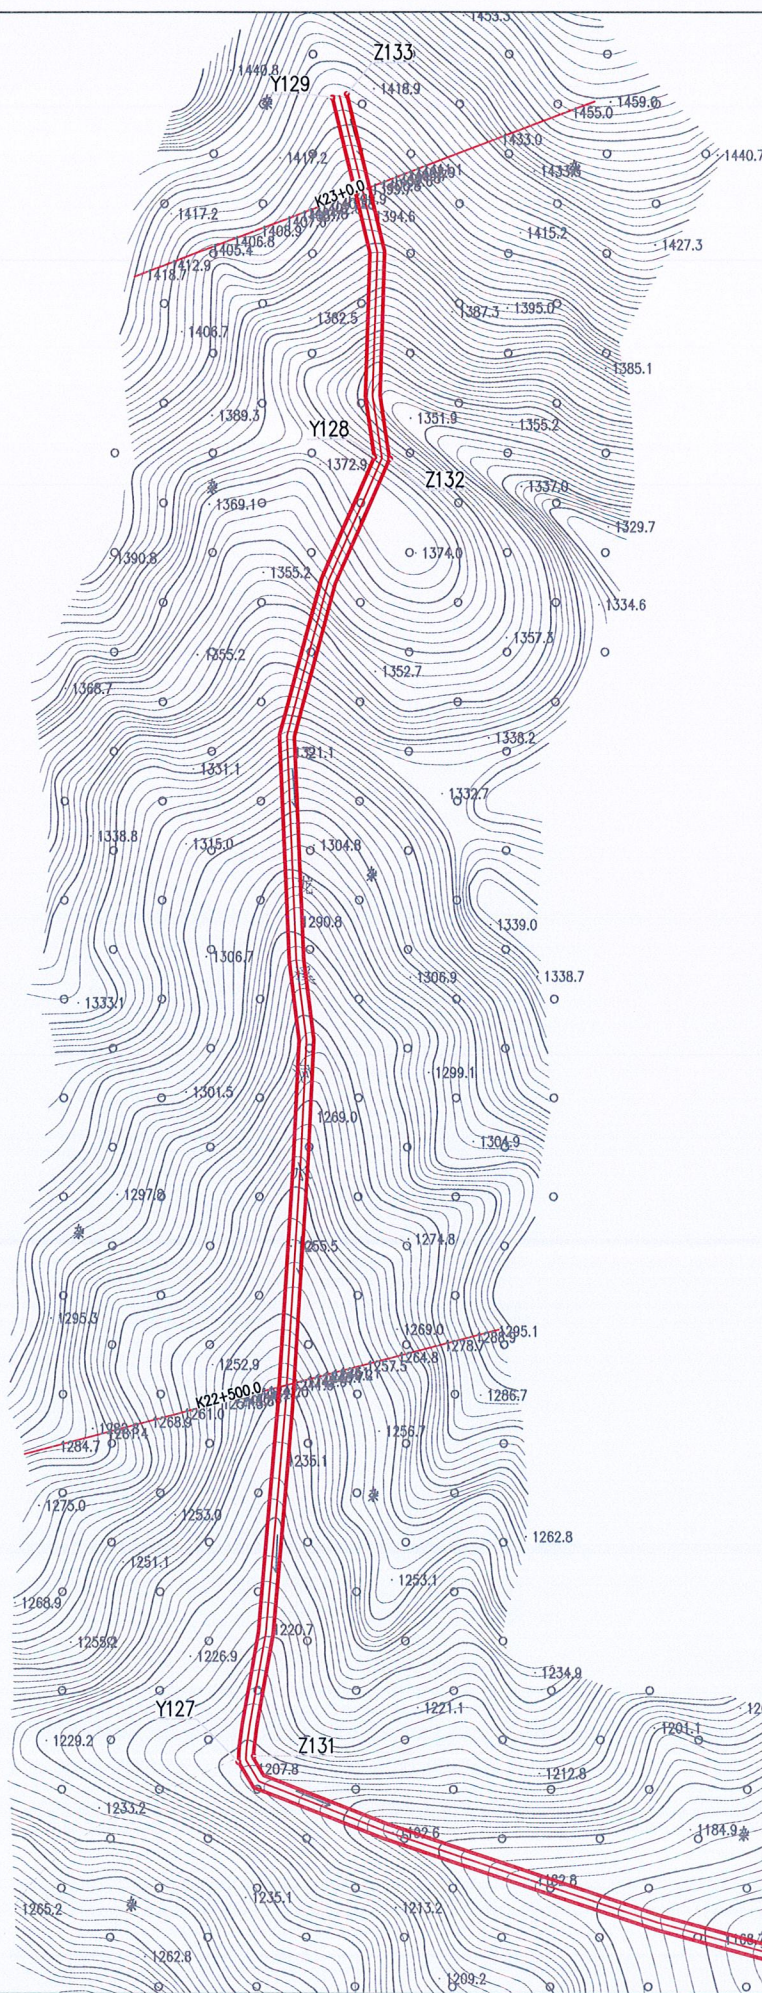

编号	左岸控制点坐标表	
	X	Y
Z131	400763.278	2750605.219
Z132	400816.815	2751129.509
Z133	400798.737	2751275.831

编号	右岸控制点坐标表	
	X	Y
Y127	400757.166	2750602.853
Y128	400810.355	2751130.148
Y129	400792.911	2751274.398

江苏省工程勘察设计出图专用章
淮安市水利勘测设计研究院有限公司
资质证书 A132019732 甲级水利、乙级勘察、水运
编号 B132019732 甲级勘察、劳务类
江苏省住房和城乡建设厅监制(H) 037

淮安市水利勘测设计研究院有限公司 广州国测规划信息技术有限公司			
批准	23/10	孔祥瑞族自留县2020年县管河道 管理范围划定	方案设计
核定	7/10/20		水工部分
审查			
校核	刘军	龙溪洞水 河道管理范围成果图(20/20)	
设计	品		
制图		比例 1:2000	日期 2020.07
设计证号	A132019732	图号	LXD-20