

乳源瑶族自治县 2020 年县管河道管理

范围划定方案（第二批）

设计图册

淮安市水利勘测设计研究院有限公司

广州国测规划信息技术有限公司

二〇二〇年八月



图纸目录									
序号	图 纸 名 称	图 号	图幅	备注	序号	图 纸 名 称	图 号	图幅	备注
1	乳源县大潭河划界范围图(1/48)	DT-01	A3		35	乳源县大潭河划界范围图(35/48)	DT-35	A3	
2	乳源县大潭河划界范围图(2/48)	DT-02	A3		36	乳源县大潭河划界范围图(36/48)	DT-36	A3	
3	乳源县大潭河划界范围图(3/48)	DT-03	A3		37	乳源县大潭河划界范围图(37/48)	DT-37	A3	
4	乳源县大潭河划界范围图(4/48)	DT-04	A3		38	乳源县大潭河划界范围图(38/48)	DT-38	A3	
5	乳源县大潭河划界范围图(5/48)	DT-05	A3		39	乳源县大潭河划界范围图(39/48)	DT-39	A3	
6	乳源县大潭河划界范围图(6/48)	DT-06	A3		40	乳源县大潭河划界范围图(40/48)	DT-40	A3	
7	乳源县大潭河划界范围图(7/48)	DT-07	A3		41	乳源县大潭河划界范围图(41/48)	DT-41	A3	
8	乳源县大潭河划界范围图(8/48)	DT-08	A3		42	乳源县大潭河划界范围图(42/48)	DT-42	A3	
9	乳源县大潭河划界范围图(9/48)	DT-09	A3		43	乳源县大潭河划界范围图(43/48)	DT-43	A3	
10	乳源县大潭河划界范围图(10/48)	DT-10	A3		44	乳源县大潭河划界范围图(44/48)	DT-44	A3	
11	乳源县大潭河划界范围图(11/48)	DT-11	A3		45	乳源县大潭河划界范围图(45/48)	DT-45	A3	
12	乳源县大潭河划界范围图(12/48)	DT-12	A3		46	乳源县大潭河划界范围图(46/48)	DT-46	A3	
13	乳源县大潭河划界范围图(13/48)	DT-13	A3		47	乳源县大潭河划界范围图(47/48)	DT-47	A3	
14	乳源县大潭河划界范围图(14/48)	DT-14	A3		48	乳源县大潭河划界范围图(48/48)	DT-48	A3	
15	乳源县大潭河划界范围图(15/48)	DT-15	A3		49	乳源县月坪水划界范围图(1/13)	YP-01	A3	
16	乳源县大潭河划界范围图(16/48)	DT-16	A3		50	乳源县月坪水划界范围图(2/13)	YP-02	A3	
17	乳源县大潭河划界范围图(17/48)	DT-17	A3		51	乳源县月坪水划界范围图(3/13)	YP-03	A3	
18	乳源县大潭河划界范围图(18/48)	DT-18	A3		52	乳源县月坪水划界范围图(4/13)	YP-04	A3	
19	乳源县大潭河划界范围图(19/48)	DT-19	A3		53	乳源县月坪水划界范围图(5/13)	YP-05	A3	
20	乳源县大潭河划界范围图(20/48)	DT-20	A3		54	乳源县月坪水划界范围图(6/13)	YP-06	A3	
21	乳源县大潭河划界范围图(21/48)	DT-21	A3		55	乳源县月坪水划界范围图(7/13)	YP-07	A3	
22	乳源县大潭河划界范围图(22/48)	DT-22	A3		56	乳源县月坪水划界范围图(8/13)	YP-08	A3	
23	乳源县大潭河划界范围图(23/48)	DT-23	A3		57	乳源县月坪水划界范围图(9/13)	YP-09	A3	
24	乳源县大潭河划界范围图(24/48)	DT-24	A3		58	乳源县月坪水划界范围图(10/13)	YP-10	A3	
25	乳源县大潭河划界范围图(25/48)	DT-25	A3		59	乳源县月坪水划界范围图(11/13)	YP-11	A3	
26	乳源县大潭河划界范围图(26/48)	DT-26	A3		60	乳源县月坪水划界范围图(12/13)	YP-12	A3	
27	乳源县大潭河划界范围图(27/48)	DT-27	A3		61	乳源县月坪水划界范围图(13/13)	YP-13	A3	
28	乳源县大潭河划界范围图(28/48)	DT-28	A3		62	乳源县半星水划界范围图(1/5)	BX-01	A3	
29	乳源县大潭河划界范围图(29/48)	DT-29	A3		63	乳源县半星水划界范围图(2/5)	BX-02	A3	
30	乳源县大潭河划界范围图(30/48)	DT-30	A3		64	乳源县半星水划界范围图(3/5)	BX-03	A3	
31	乳源县大潭河划界范围图(31/48)	DT-31	A3		65	乳源县半星水划界范围图(4/5)	BX-04	A3	
32	乳源县大潭河划界范围图(32/48)	DT-32	A3		66	乳源县半星水划界范围图(5/5)	BX-05	A3	
33	乳源县大潭河划界范围图(33/48)	DT-33	A3		67	乳源县盘腿水划界范围图(1/4)	PT-01	A3	
34	乳源县大潭河划界范围图(34/48)	DT-34	A3		68	乳源县盘腿水划界范围图(2/4)	PT-02	A3	

序号	图 纸 名 称	图 号	图幅	备注	序号	图 纸 名 称	图 号	图幅	备注
69	乳源县盘腿水划界范围图(3/4)	PT-03	A3		103	乳源县柳坑河划界范围图(13/16)	LK-13	A3	
70	乳源县盘腿水划界范围图(4/4)	PT-04	A3		104	乳源县柳坑河划界范围图(14/16)	LK-14	A3	
71	乳源县麻布水划界范围图(1/12)	MB-01	A3		105	乳源县柳坑河划界范围图(15/16)	LK-15	A3	
72	乳源县麻布水划界范围图(2/12)	MB-02	A3		106	乳源县柳坑河划界范围图(16/16)	LK-16	A3	
73	乳源县麻布水划界范围图(3/12)	MB-03	A3		107	乳源县水源宫河划界范围图(1/25)	SYG-01	A3	
74	乳源县麻布水划界范围图(4/12)	MB-04	A3		108	乳源县水源宫河划界范围图(2/25)	SYG-02	A3	
75	乳源县麻布水划界范围图(5/12)	MB-05	A3		109	乳源县水源宫河划界范围图(3/25)	SYG-03	A3	
76	乳源县麻布水划界范围图(6/12)	MB-06	A3		110	乳源县水源宫河划界范围图(4/25)	SYG-04	A3	
77	乳源县麻布水划界范围图(7/12)	MB-07	A3		111	乳源县水源宫河划界范围图(5/25)	SYG-05	A3	
78	乳源县麻布水划界范围图(8/12)	MB-08	A3		112	乳源县水源宫河划界范围图(6/25)	SYG-06	A3	
79	乳源县麻布水划界范围图(9/12)	MB-09	A3		113	乳源县水源宫河划界范围图(7/25)	SYG-07	A3	
80	乳源县麻布水划界范围图(10/12)	MB-10	A3		114	乳源县水源宫河划界范围图(8/25)	SYG-08	A3	
81	乳源县麻布水划界范围图(11/12)	MB-11	A3		115	乳源县水源宫河划界范围图(9/25)	SYG-09	A3	
82	乳源县麻布水划界范围图(12/12)	MB-12	A3		116	乳源县水源宫河划界范围图(10/25)	SYG-10	A3	
83	乳源县观音山河划界范围图(1/8)	GYS-01	A3		117	乳源县水源宫河划界范围图(11/25)	SYG-11	A3	
84	乳源县观音山河划界范围图(2/8)	GYS-02	A3		118	乳源县水源宫河划界范围图(12/25)	SYG-12	A3	
85	乳源县观音山河划界范围图(3/8)	GYS-03	A3		119	乳源县水源宫河划界范围图(13/25)	SYG-13	A3	
86	乳源县观音山河划界范围图(4/8)	GYS-04	A3		120	乳源县水源宫河划界范围图(14/25)	SYG-14	A3	
87	乳源县观音山河划界范围图(5/8)	GYS-05	A3		121	乳源县水源宫河划界范围图(15/25)	SYG-15	A3	
88	乳源县观音山河划界范围图(6/8)	GYS-06	A3		122	乳源县水源宫河划界范围图(16/25)	SYG-16	A3	
89	乳源县观音山河划界范围图(7/8)	GYS-07	A3		123	乳源县水源宫河划界范围图(17/25)	SYG-17	A3	
90	乳源县观音山河划界范围图(8/8)	GYS-08	A3		124	乳源县水源宫河划界范围图(18/25)	SYG-18	A3	
91	乳源县柳坑河划界范围图(1/16)	LK-01	A3		125	乳源县水源宫河划界范围图(19/25)	SYG-19	A3	
92	乳源县柳坑河划界范围图(2/16)	LK-02	A3		126	乳源县水源宫河划界范围图(20/25)	SYG-20	A3	
93	乳源县柳坑河划界范围图(3/16)	LK-03	A3		127	乳源县水源宫河划界范围图(21/25)	SYG-21	A3	
94	乳源县柳坑河划界范围图(4/16)	LK-04	A3		128	乳源县水源宫河划界范围图(22/25)	SYG-22	A3	
95	乳源县柳坑河划界范围图(5/16)	LK-05	A3		129	乳源县水源宫河划界范围图(23/25)	SYG-23	A3	
96	乳源县柳坑河划界范围图(6/16)	LK-06	A3		130	乳源县水源宫河划界范围图(24/25)	SYG-24	A3	
97	乳源县柳坑河划界范围图(7/16)	LK-07	A3		131	乳源县水源宫河划界范围图(25/25)	SYG-25	A3	
98	乳源县柳坑河划界范围图(8/16)	LK-08	A3		132	乳源县五官庙河划界范围图(1/21)	WGM-01	A3	
99	乳源县柳坑河划界范围图(9/16)	LK-09	A3		133	乳源县五官庙河划界范围图(2/21)	WGM-02	A3	
100	乳源县柳坑河划界范围图(10/16)	LK-10	A3		134	乳源县五官庙河划界范围图(3/21)	WGM-03	A3	
101	乳源县柳坑河划界范围图(11/16)	LK-11	A3		135	乳源县五官庙河划界范围图(4/21)	WGM-04	A3	
102	乳源县柳坑河划界范围图(12/16)	LK-12	A3		136	乳源县五官庙河划界范围图(5/21)	WGM-05	A3	

序号	图 纸 名 称	图 号	图幅	备注
137	乳源县五官庙河划界范围图(6/21)	WGM-06	A3	
138	乳源县五官庙河划界范围图(7/21)	WGM-07	A3	
139	乳源县五官庙河划界范围图(8/21)	WGM-08	A3	
140	乳源县五官庙河划界范围图(9/21)	WGM-09	A3	
141	乳源县五官庙河划界范围图(10/21)	WGM-10	A3	
142	乳源县五官庙河划界范围图(11/21)	WGM-11	A3	
143	乳源县五官庙河划界范围图(12/21)	WGM-12	A3	
144	乳源县五官庙河划界范围图(13/21)	WGM-13	A3	
145	乳源县五官庙河划界范围图(14/21)	WGM-14	A3	
146	乳源县五官庙河划界范围图(15/21)	WGM-15	A3	
147	乳源县五官庙河划界范围图(16/21)	WGM-16	A3	
148	乳源县五官庙河划界范围图(17/21)	WGM-17	A3	
149	乳源县五官庙河划界范围图(18/21)	WGM-18	A3	
150	乳源县五官庙河划界范围图(19/21)	WGM-19	A3	
151	乳源县五官庙河划界范围图(20/21)	WGM-20	A3	
152	乳源县五官庙河划界范围图(21/21)	WGM-21	A3	
153	乳源县杨溪河划界范围图(1/74)	YX-01	A3	
154	乳源县杨溪河划界范围图(2/74)	YX-02	A3	
155	乳源县杨溪河划界范围图(3/74)	YX-03	A3	
156	乳源县杨溪河划界范围图(4/74)	YX-04	A3	
157	乳源县杨溪河划界范围图(5/74)	YX-05	A3	
158	乳源县杨溪河划界范围图(6/74)	YX-06	A3	
159	乳源县杨溪河划界范围图(7/74)	YX-07	A3	
160	乳源县杨溪河划界范围图(8/74)	YX-08	A3	
161	乳源县杨溪河划界范围图(9/74)	YX-09	A3	
162	乳源县杨溪河划界范围图(10/74)	YX-10	A3	
163	乳源县杨溪河划界范围图(11/74)	YX-11	A3	
164	乳源县杨溪河划界范围图(12/74)	YX-12	A3	
165	乳源县杨溪河划界范围图(13/74)	YX-13	A3	
166	乳源县杨溪河划界范围图(14/74)	YX-14	A3	
167	乳源县杨溪河划界范围图(15/74)	YX-15	A3	
168	乳源县杨溪河划界范围图(16/74)	YX-16	A3	
169	乳源县杨溪河划界范围图(17/74)	YX-17	A3	
170	乳源县杨溪河划界范围图(18/74)	YX-18	A3	

序号	图 纸 名 称	图 号	图幅	备注
171	乳源县杨溪河划界范围图(19/74)	YX-19	A3	
172	乳源县杨溪河划界范围图(20/74)	YX-20	A3	
173	乳源县杨溪河划界范围图(21/74)	YX-21	A3	
174	乳源县杨溪河划界范围图(22/74)	YX-22	A3	
175	乳源县杨溪河划界范围图(23/74)	YX-23	A3	
176	乳源县杨溪河划界范围图(24/74)	YX-24	A3	
177	乳源县杨溪河划界范围图(25/74)	YX-25	A3	
178	乳源县杨溪河划界范围图(26/74)	YX-26	A3	
179	乳源县杨溪河划界范围图(27/74)	YX-27	A3	
180	乳源县杨溪河划界范围图(28/74)	YX-28	A3	
181	乳源县杨溪河划界范围图(29/74)	YX-29	A3	
182	乳源县杨溪河划界范围图(30/74)	YX-30	A3	
183	乳源县杨溪河划界范围图(31/74)	YX-31	A3	
184	乳源县杨溪河划界范围图(32/74)	YX-32	A3	
185	乳源县杨溪河划界范围图(33/74)	YX-33	A3	
186	乳源县杨溪河划界范围图(34/74)	YX-34	A3	
187	乳源县杨溪河划界范围图(35/74)	YX-35	A3	
188	乳源县杨溪河划界范围图(36/74)	YX-36	A3	
189	乳源县杨溪河划界范围图(37/74)	YX-37	A3	
190	乳源县杨溪河划界范围图(38/74)	YX-38	A3	
191	乳源县杨溪河划界范围图(39/74)	YX-39	A3	
192	乳源县杨溪河划界范围图(40/74)	YX-40	A3	
193	乳源县杨溪河划界范围图(41/74)	YX-41	A3	
194	乳源县杨溪河划界范围图(42/74)	YX-42	A3	
195	乳源县杨溪河划界范围图(43/74)	YX-43	A3	
196	乳源县杨溪河划界范围图(44/74)	YX-44	A3	
197	乳源县杨溪河划界范围图(45/74)	YX-45	A3	
198	乳源县杨溪河划界范围图(46/74)	YX-46	A3	
199	乳源县杨溪河划界范围图(47/74)	YX-47	A3	
200	乳源县杨溪河划界范围图(48/74)	YX-48	A3	
201	乳源县杨溪河划界范围图(49/74)	YX-49	A3	
202	乳源县杨溪河划界范围图(50/74)	YX-50	A3	
203	乳源县杨溪河划界范围图(51/74)	YX-51	A3	
204	乳源县杨溪河划界范围图(52/74)	YX-52	A3	

[illegible]


乳源瑶族自治县 2020 年县管河道大潭河 管理范围划定成果图

淮安市水利勘测设计研究院有限公司

广州国测规划信息技术有限公司

二〇二〇年八月



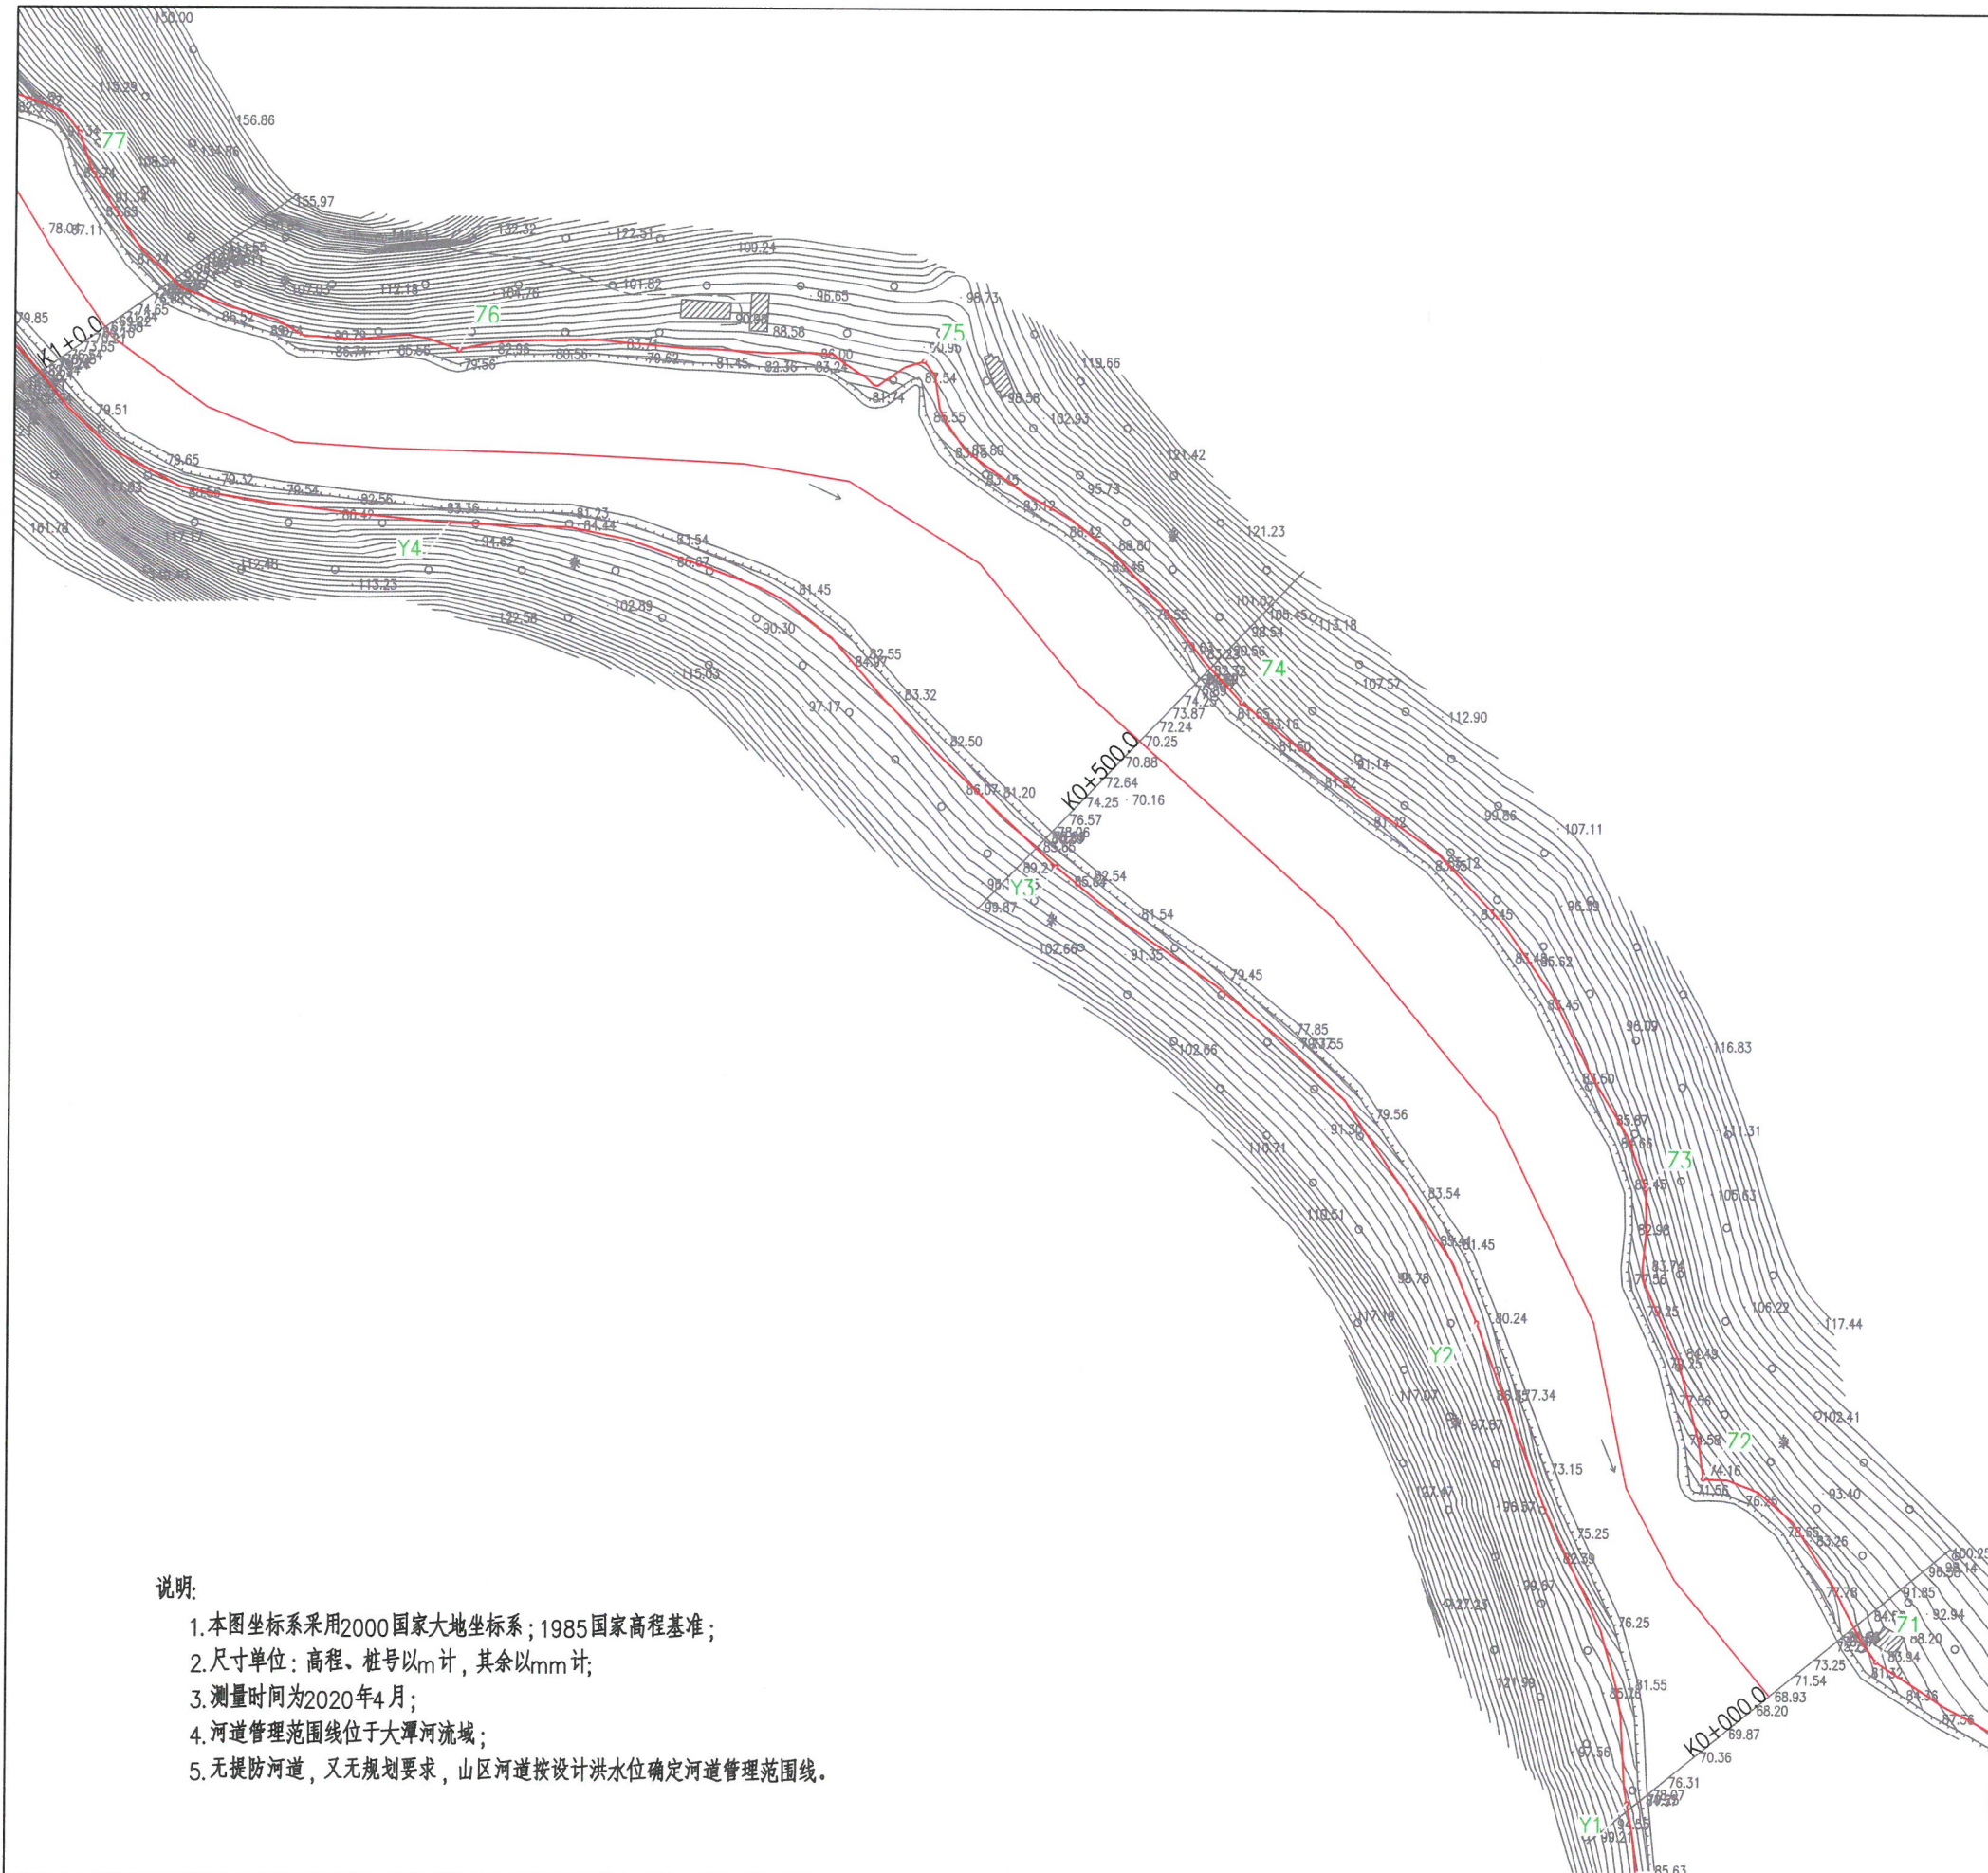

图例:

河道管理范围线

控制点

编号	左岸控制点坐标	
	X	Y
Z1	402933.02	2708718.33
Z2	402857.71	2708796.38
Z3	402831.73	2708920.49
Z4	402656.57	2709127.35
Z5	402519.99	2709272.29
Z6	402321.48	2709276.54
Z7	402158.97	2709368.8

编号	左岸控制点坐标	
	X	Y
Y1	402826.64	2708656.77
Y2	402760.09	2708862.7
Y3	402578.31	2709057.04
Y4	402317.85	2709202.81

- 说明:
- 1.本图坐标系采用2000国家大地坐标系;1985国家高程基准;
 - 2.尺寸单位:高程、桩号以m计,其余以mm计;
 - 3.测量时间为2020年4月;
 - 4.河道管理范围线位于大潭河流域;
 - 5.无堤防河道,又无规划要求,山区河道按设计洪水位确定河道管理范围线。




江苏省工程勘察设计研究院有限公司

淮安市水利勘测设计研究院有限公司

淮安国测规划信息技术有限公司

批准	2020.9.7	乳源瑶族自治县2020年县管河道	方 案 设 计
核定	2020.9.7	管理范围划定	水 工 部 分
审查	2020.9.7	管理范围划定	
校核	2020.9.7	管理范围划定	
设计	2020.9.7	管理范围划定	
制图		比例	1:2000
设计	A132019732	图号	DT-01

乳源瑶族自治县2020年县管河道
管理范围划定
大潭河河道
管理范围成果图 (01/48)

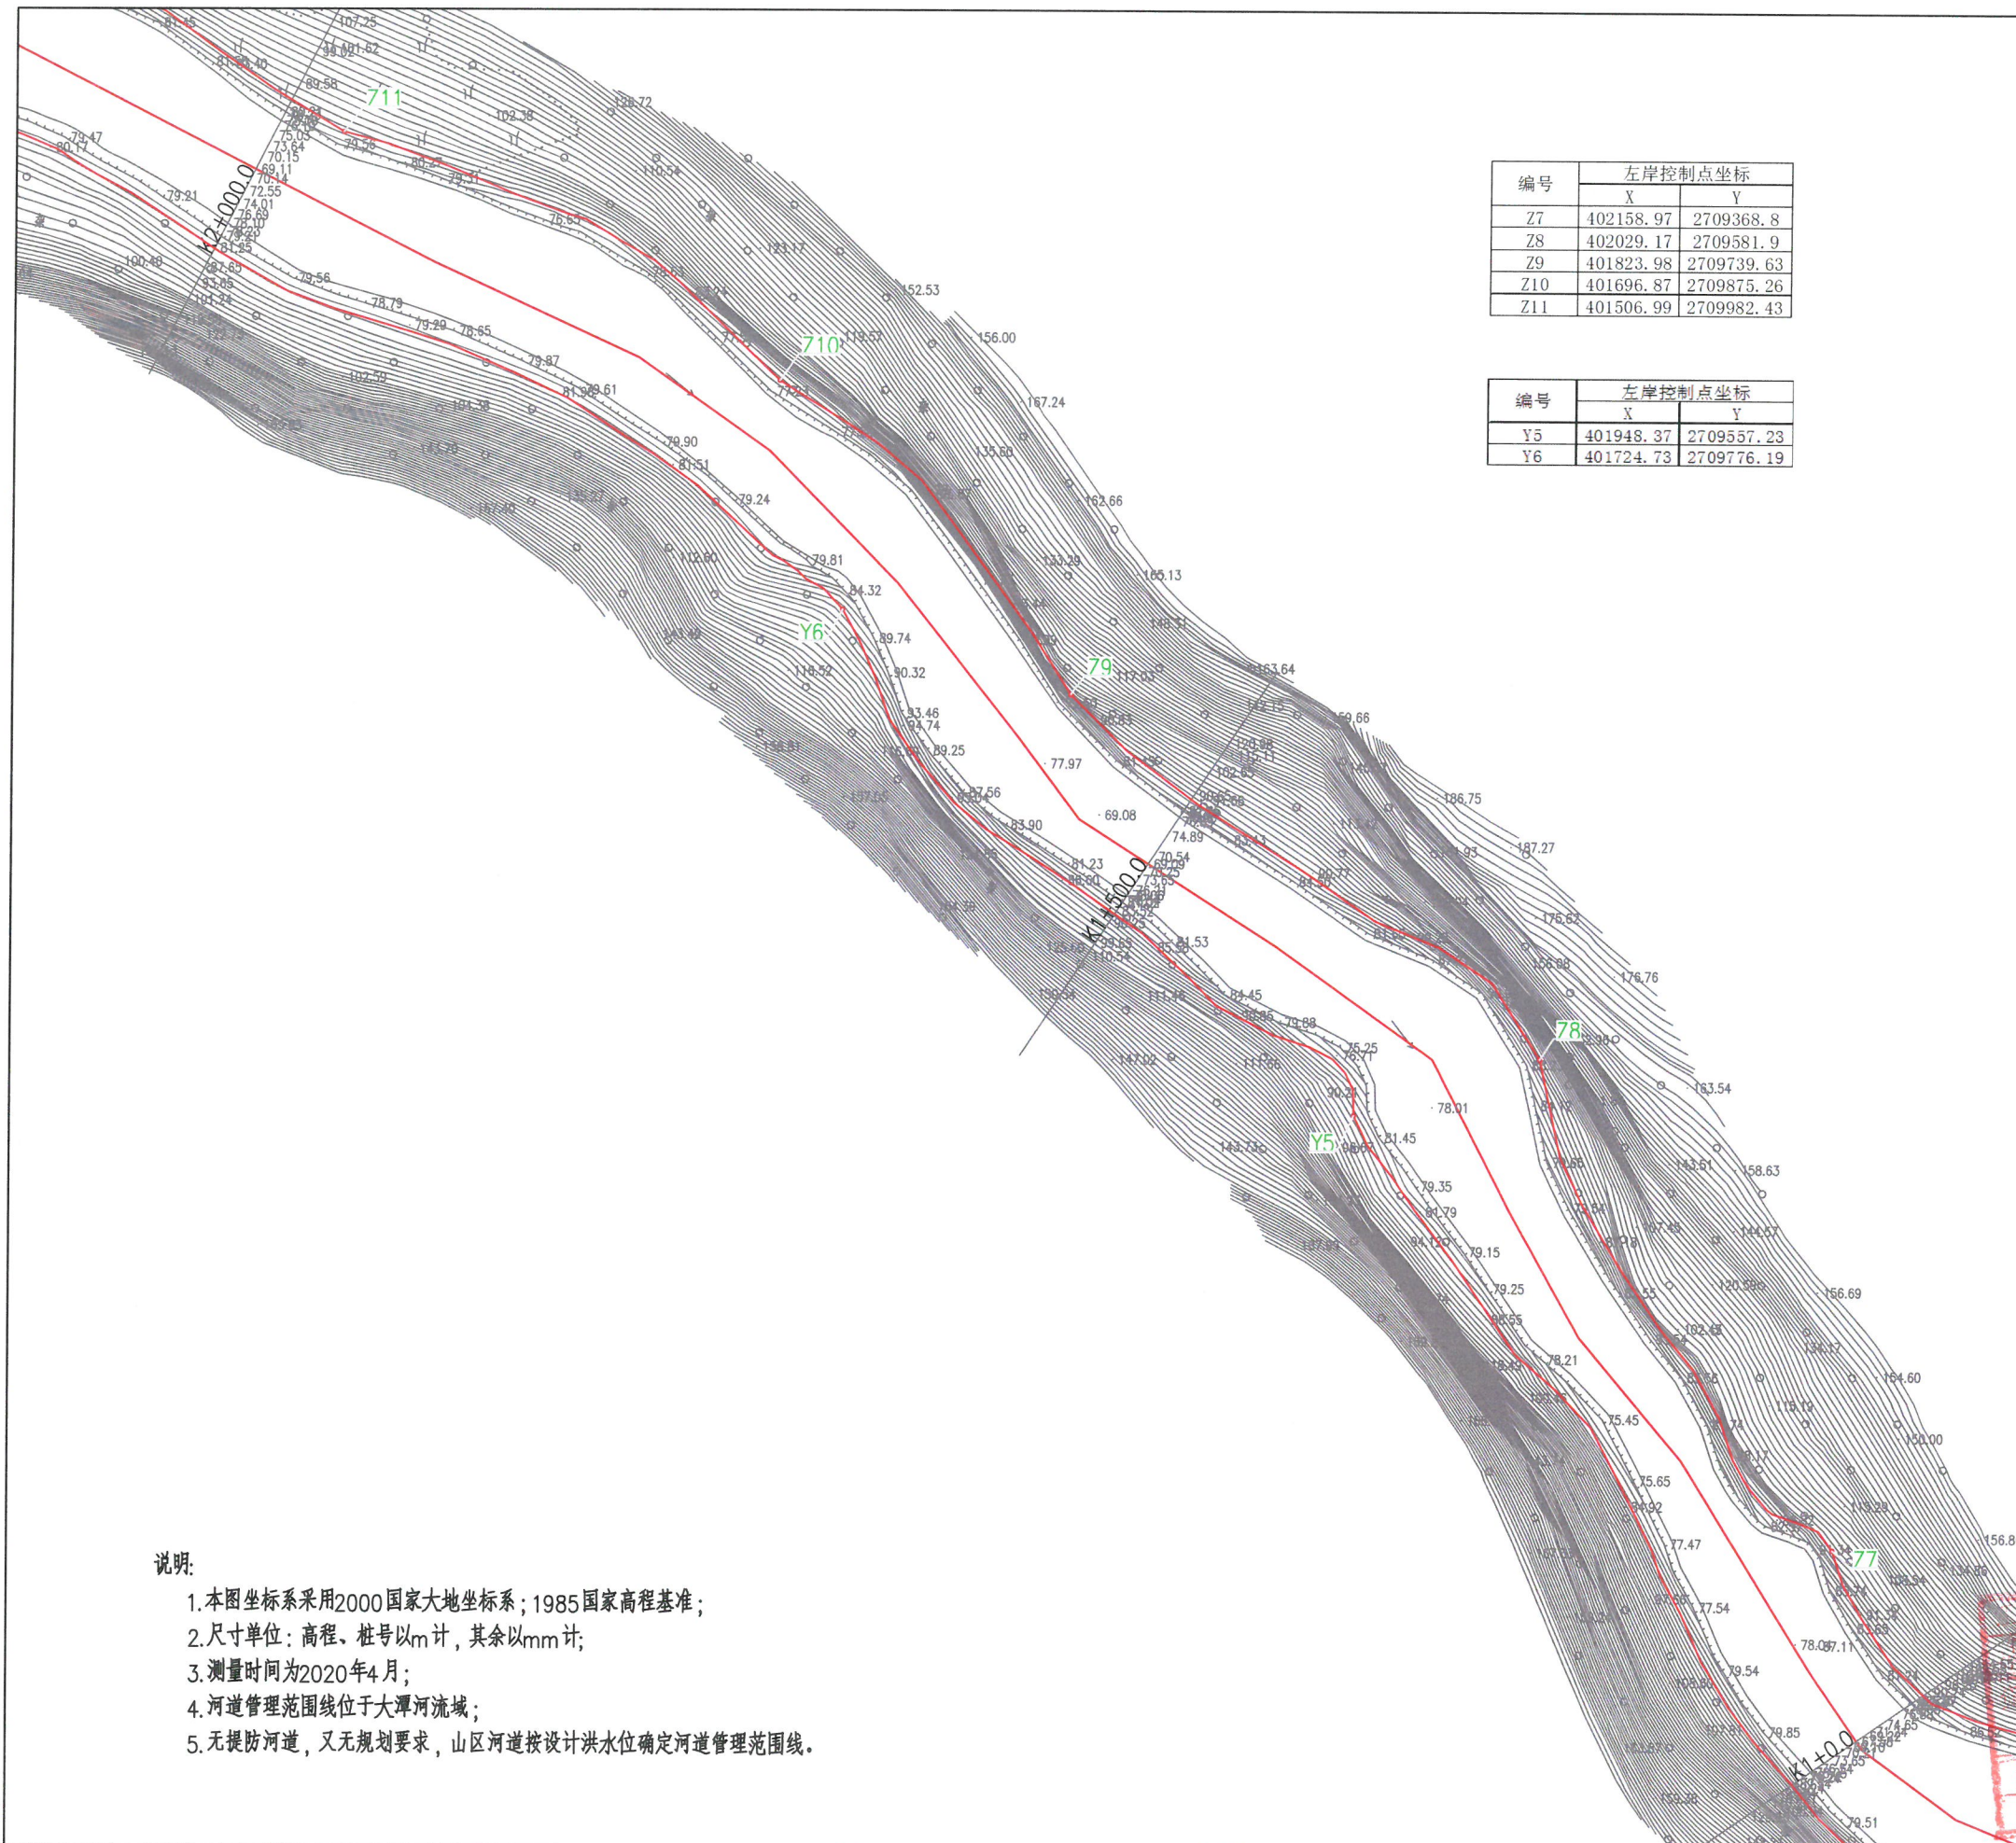

编号	左岸控制点坐标	
	X	Y
Z7	402158.97	2709368.8
Z8	402029.17	2709581.9
Z9	401823.98	2709739.63
Z10	401696.87	2709875.26
Z11	401506.99	2709982.43

编号	左岸控制点坐标	
	X	Y
Y5	401948.37	2709557.23
Y6	401724.73	2709776.19



图例:

河道管理范围线 ——


控制点 ●

说明:

1. 本图坐标系采用2000国家大地坐标系;1985国家高程基准;
2. 尺寸单位: 高程、桩号以m计, 其余以mm计;
3. 测量时间为2020年4月;
4. 河道管理范围线位于大潭河流域;
5. 无提防河道, 又无规划要求, 山区河道按设计洪水位确定河道管理范围线。



淮安市水利勘测设计研究院有限公司			
广州国测规划信息技术有限公司			
批准	7.1.18.13	乳源瑶族自治县2020年县管河道	方案设计
核定	7.1.18.13	管理范围划定	水工部分
审查	7.1.18.13	大潭河河道	
设计	7.1.18.13	管理范围成果图 (02/48)	
制图	7.1.18.13	比例	1:2000 日期 2020.08
设计号	A132019732	图号	DT-02

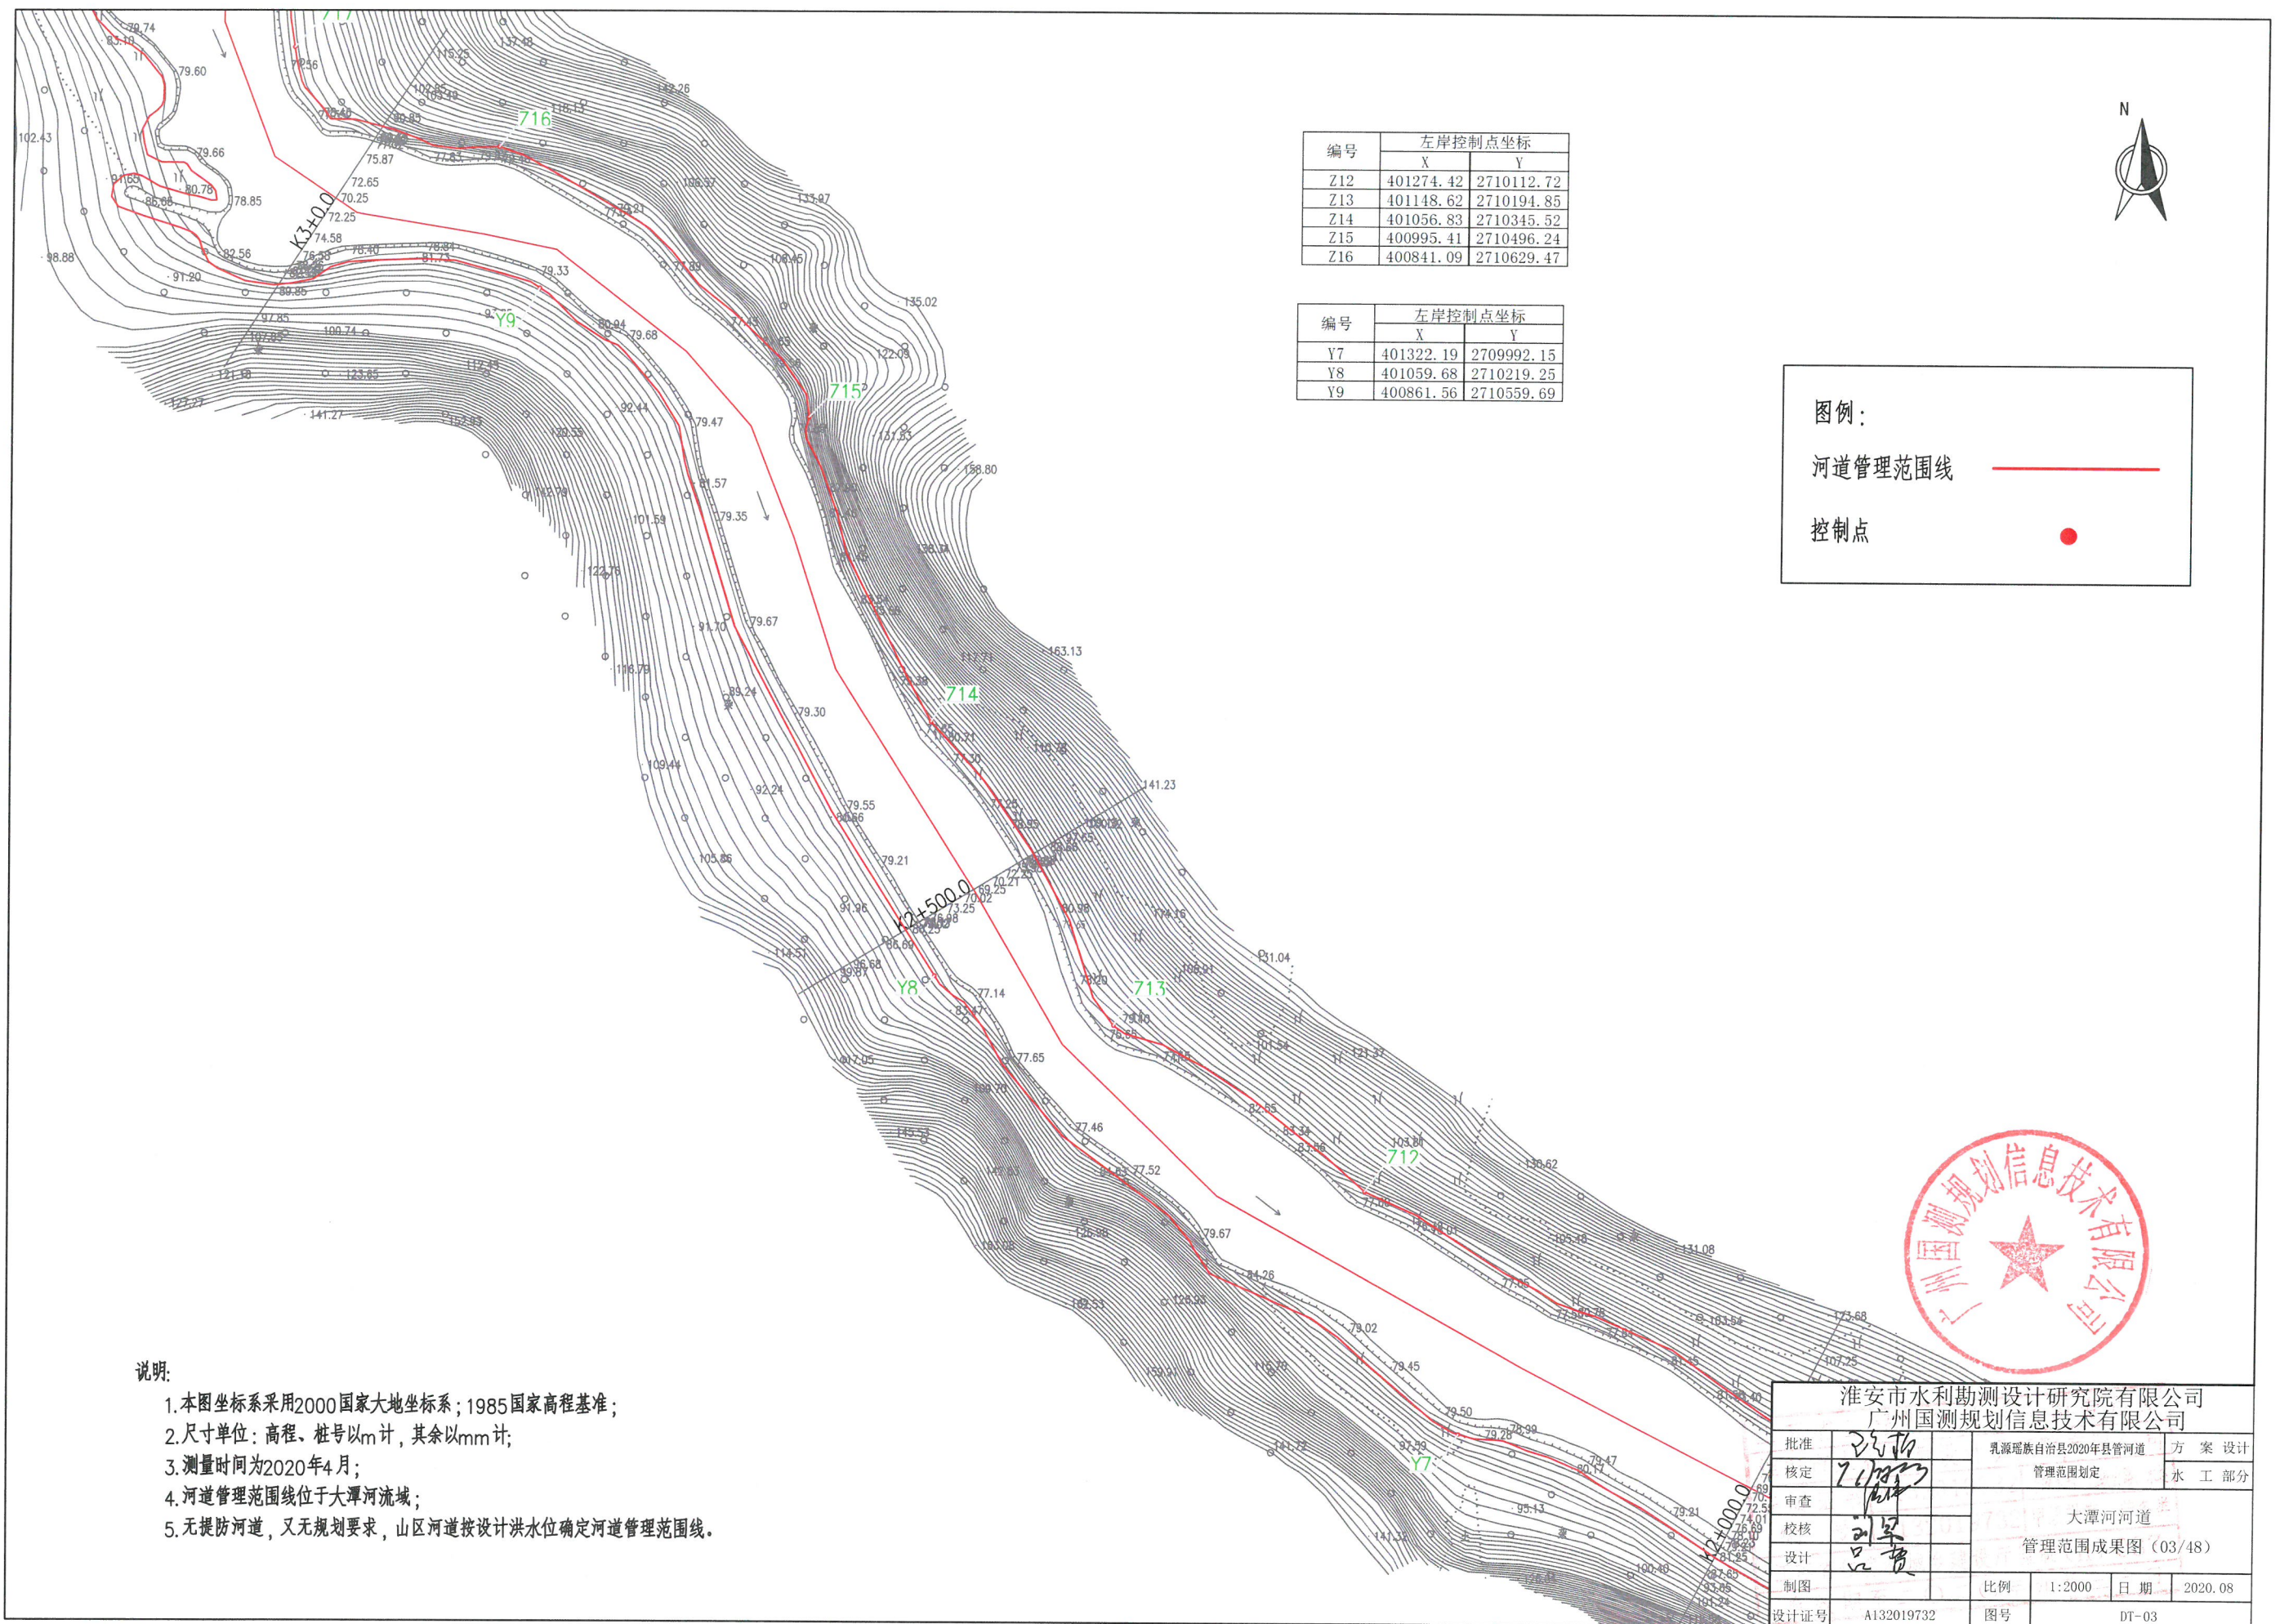

说明:

1. 本图坐标系采用2000国家大地坐标系;1985国家高程基准;
2. 尺寸单位: 高程、桩号以m计, 其余以mm计;
3. 测量时间为2020年4月;
4. 河道管理范围线位于大潭河流域;
5. 无提防河道, 又无规划要求, 山区河道按设计洪水位确定河道管理范围线。

编号	左岸控制点坐标	
	X	Y
Z12	401274.42	2710112.73
Z13	401148.62	2710194.83
Z14	401056.83	2710345.52
Z15	400995.41	2710496.24
Z16	400841.09	2710629.47

编号	左岸控制点坐标	
	X	Y
Y7	401322.19	2709992.15
Y8	401059.68	2710219.25
Y9	400861.56	2710559.69

图例：

河道管理范围线


控制点



淮安市水利勘测设计研究院有限公司 广州国测规划信息技术有限公司					
批准	设计	乳源瑶族自治县2020年县管河道	方 案 设 计		
核定	7/1/2020	管理范围划定	水 工 部 分		
审查	设计	 大潭河河道 管理范围成果图（03/48）			
校核	刘军				
设计	吕贵				
制图		比例	1:2000	日期	2020.08
设计序号	A132019732	图号	DT-03		

编号	左岸控制点坐标	
	X	Y
Z16	400841.09	2710629.47
Z17	400739.09	2710678.64
Z18	400805.17	2710902.64
Z19	400845.68	2711137.73
Z20	400840.04	2711319.59

编号	左岸控制点坐标	
	X	Y
Y10	400633.82	2710708.53
Y11	400763.68	2711110.61

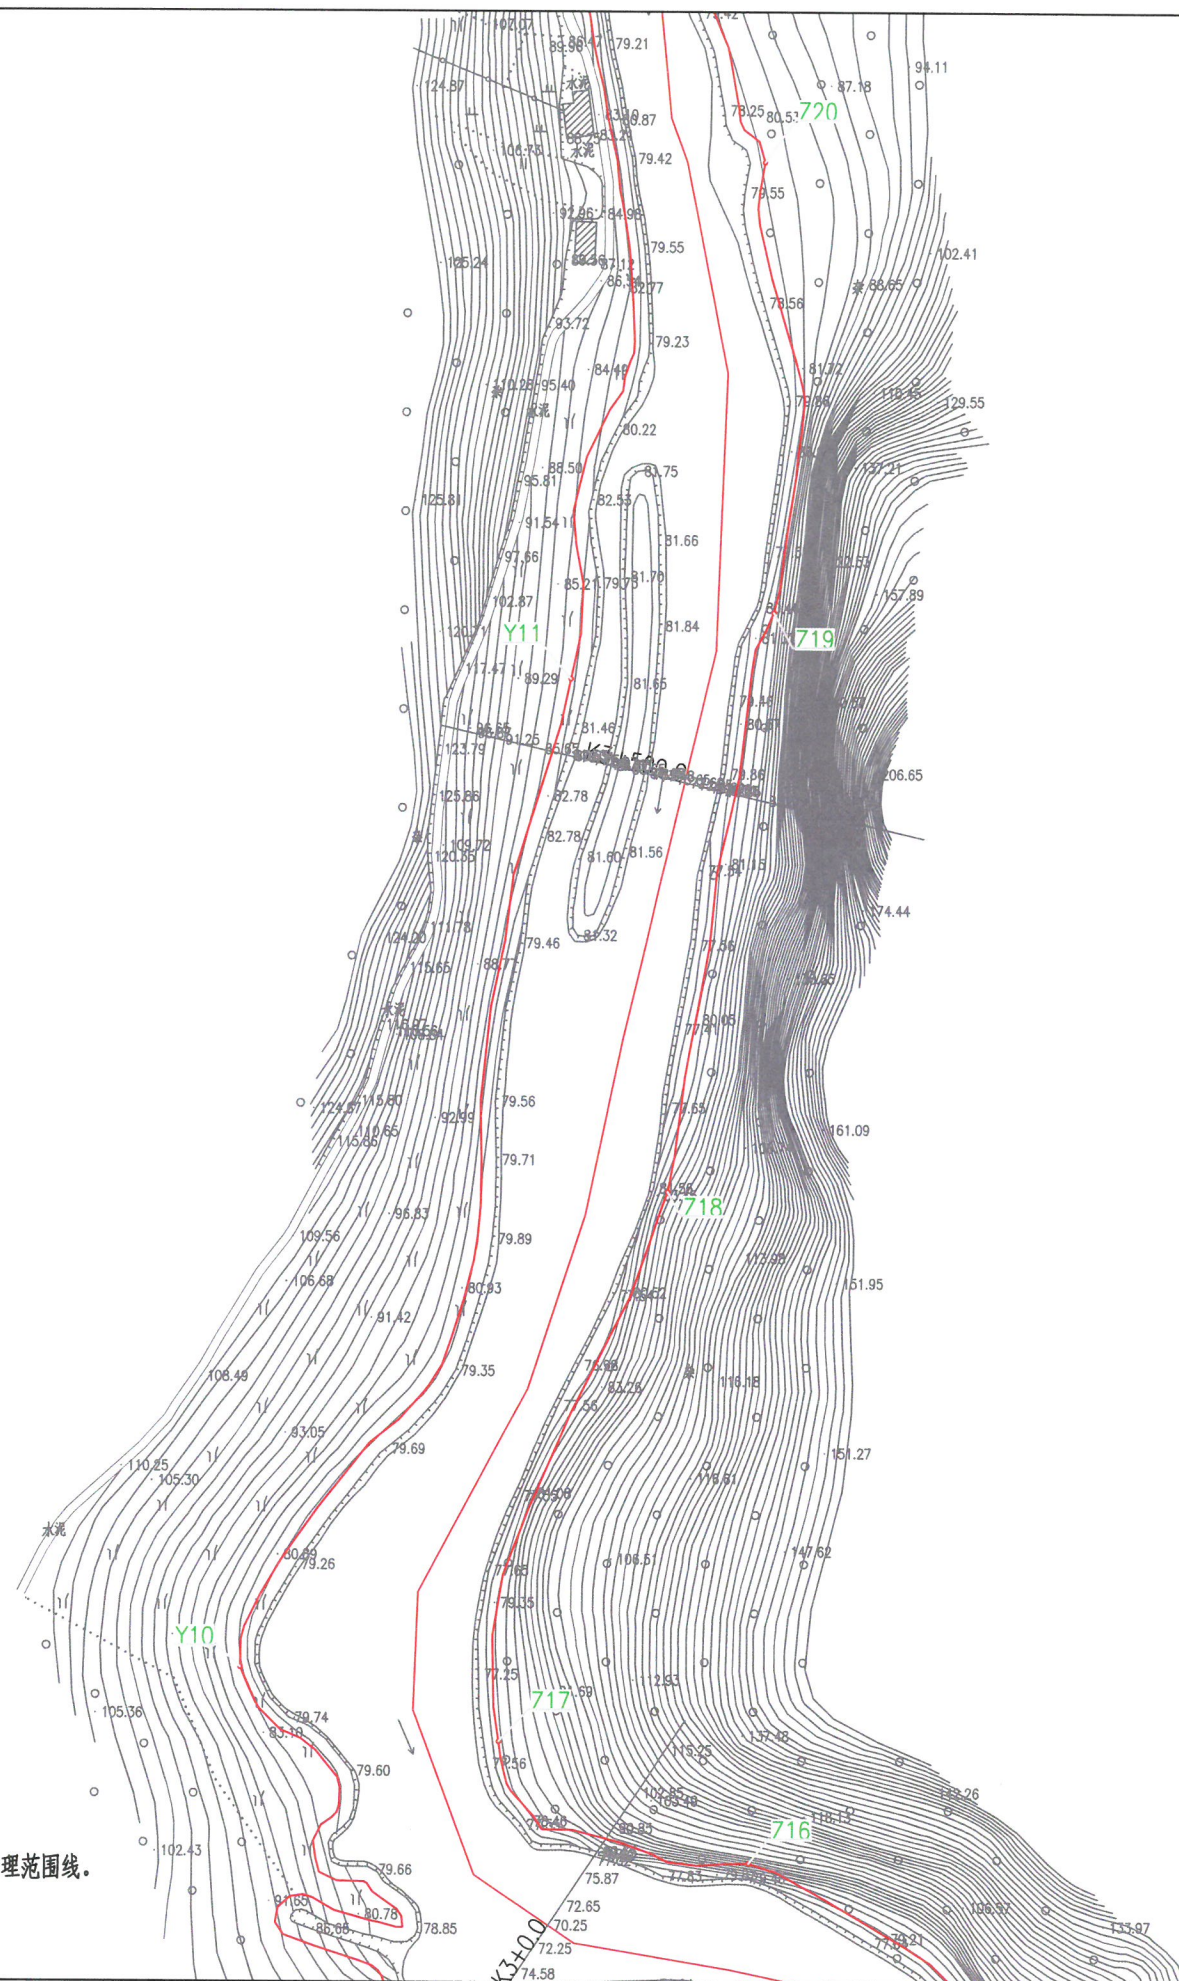

图例:

河道管理范围线

控制点

说明:


1. 本图坐标系采用2000国家大地坐标系;1985国家高程基准;
2. 尺寸单位: 高程、桩号以m计, 其余以mm计;
3. 测量时间为2020年4月;
4. 河道管理范围线位于大潭河流域;
5. 无提防河道, 又无规划要求, 山区河道按设计洪水位确定河道管理范围线。



淮安市水利勘测设计研究院有限公司			
广州国测规划信息技术有限公司			
批准	7.1.2020	乳源瑶族自治县2020年县管河道	方案设计
核定	7.1.2020	管理范围划定	水工部分
审查	7.1.2020	大潭河河道	
交核	7.1.2020	管理范围成果图 (04/48)	
设计	7.1.2020		
制图		比例	1:2000
设计号	A132019732	图号	DT-04
		日期	2020.08

编号	左岸控制点坐标	
	X	Y
Z20	400840.04	2711319.59
Z21	400836.32	2711666.33
Z22	400851.73	2712008.82

编号	左岸控制点坐标	
	X	Y
Y12	400761.99	2711425.28
Y13	400801.46	2711793.3

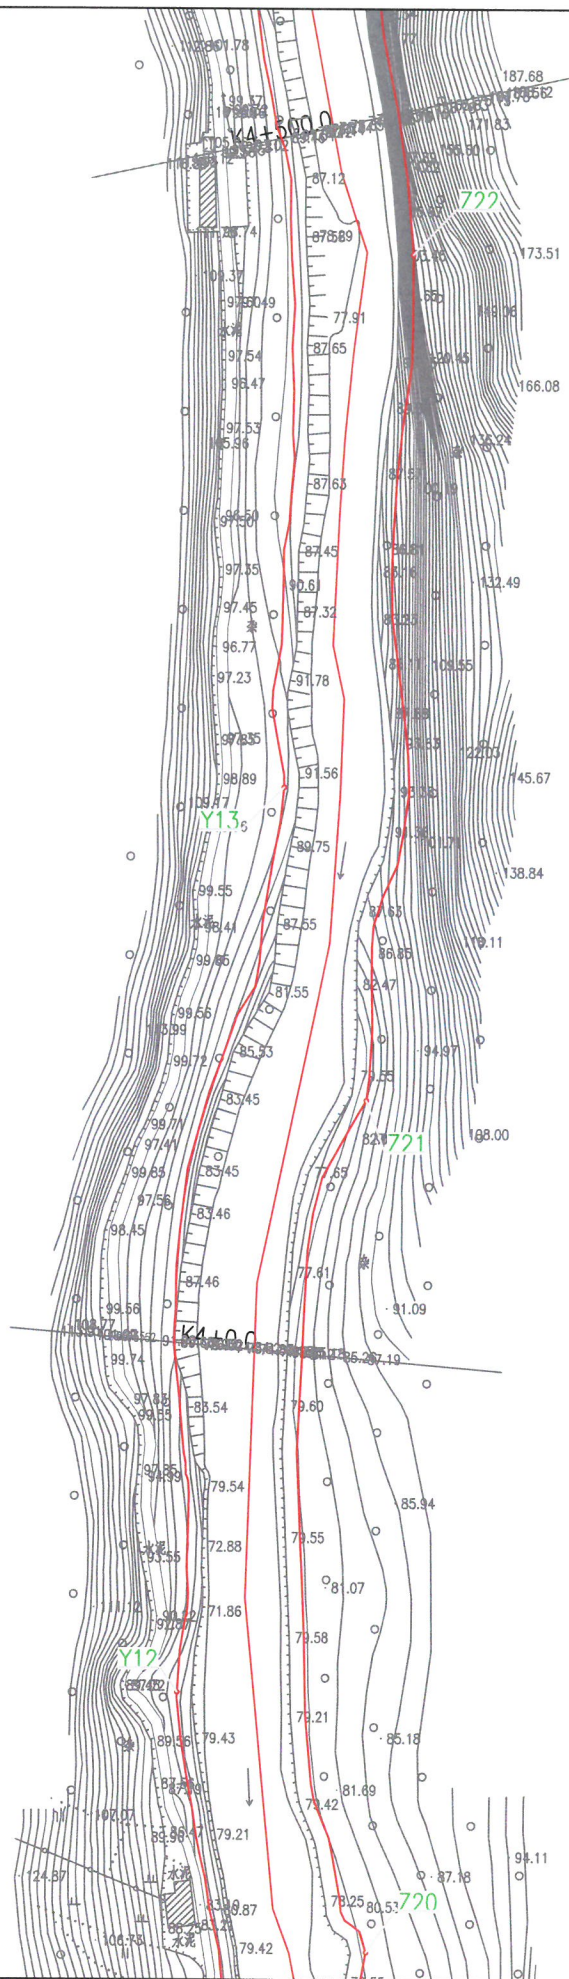

图例:

河道管理范围线



控制点



说明:


1. 本图坐标系采用2000国家大地坐标系;1985国家高程基准;
2. 尺寸单位: 高程、桩号以m计, 其余以mm计;
3. 测量时间为2020年4月;
4. 河道管理范围线位于大潭河流域;
5. 无提防河道, 又无规划要求, 山区河道按设计洪水位确定河道管理范围线。



淮南市水利勘测设计研究院有限公司 广州国测规划信息技术有限公司				
批准	王江	乳源瑶族自治县2020年县管河道	方 案 设 计	
核定	王江	管理范围划定	水 工 部 分	
审查	王江	大潭河河道		
校核	王江	管理范围成果图 (05/48)		
设计	王江			
制图		比例	1:2000	日期 2020.08
设计证号	A132019732	图号	DT-05	

编号	左岸控制点坐标	
	X	Y
Z29	400786.33	2713653.91
Z30	400925.96	2713982.32
Z31	400771.85	2714235.23

编号	左岸控制点坐标	
	X	Y
Y17	400674.41	2713599.49
Y18	400802.05	2714019.25

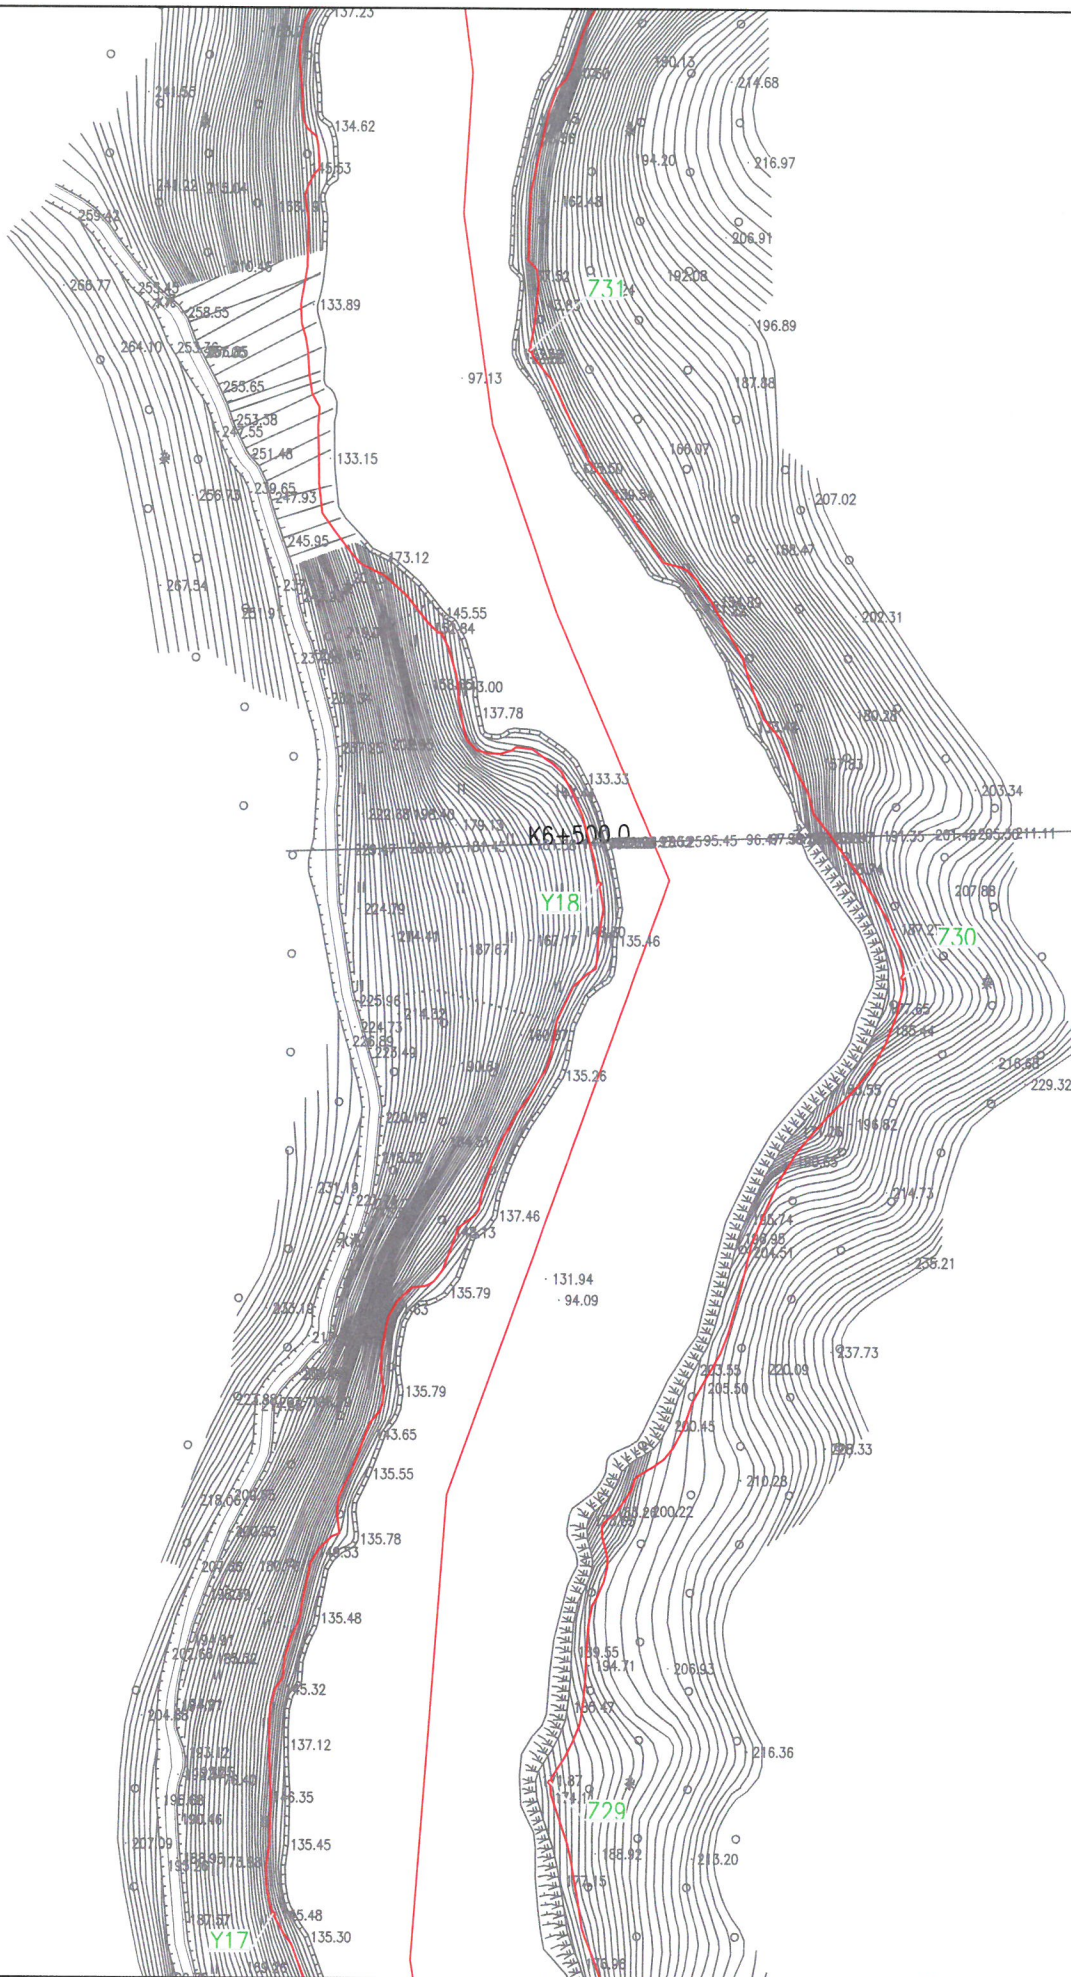

图例:

河道管理范围线

控制点

说明:


1. 本图坐标系采用2000国家大地坐标系;1985国家高程基准;
2. 尺寸单位: 高程、桩号以m计, 其余以mm计;
3. 测量时间为2020年4月;
4. 河道管理范围线位于大潭河流域;
5. 无提防河道, 又无规划要求, 山区河道按设计洪水确定河道管理范围线。



淮安市水利勘测设计研究院有限公司 广州国测规划信息技术有限公司			
批准	7.1.18	乳源瑶族自治县2020年县管河道	方案设计
核定	7.1.18	管理范围划定	水工部分
审查	11.3.20	11.3.20 97.42 中核勘察、设计	大潭河河道
校核	11.3.20	管理范围成果图	(08/48)
设计	11.3.20	比例	1:2000
制图	11.3.20	日期	2020.08
设计证号	A132019732	图号	DT-08

编号	左岸控制点坐标	
	X	Y
Z32	400824.43	2714442.8
Z33	400751.53	2714636.6
Z34	400802.59	2714880.79

编号	左岸控制点坐标	
	X	Y
Y19	400682.88	2714374.63
Y20	400644.57	2714651.82

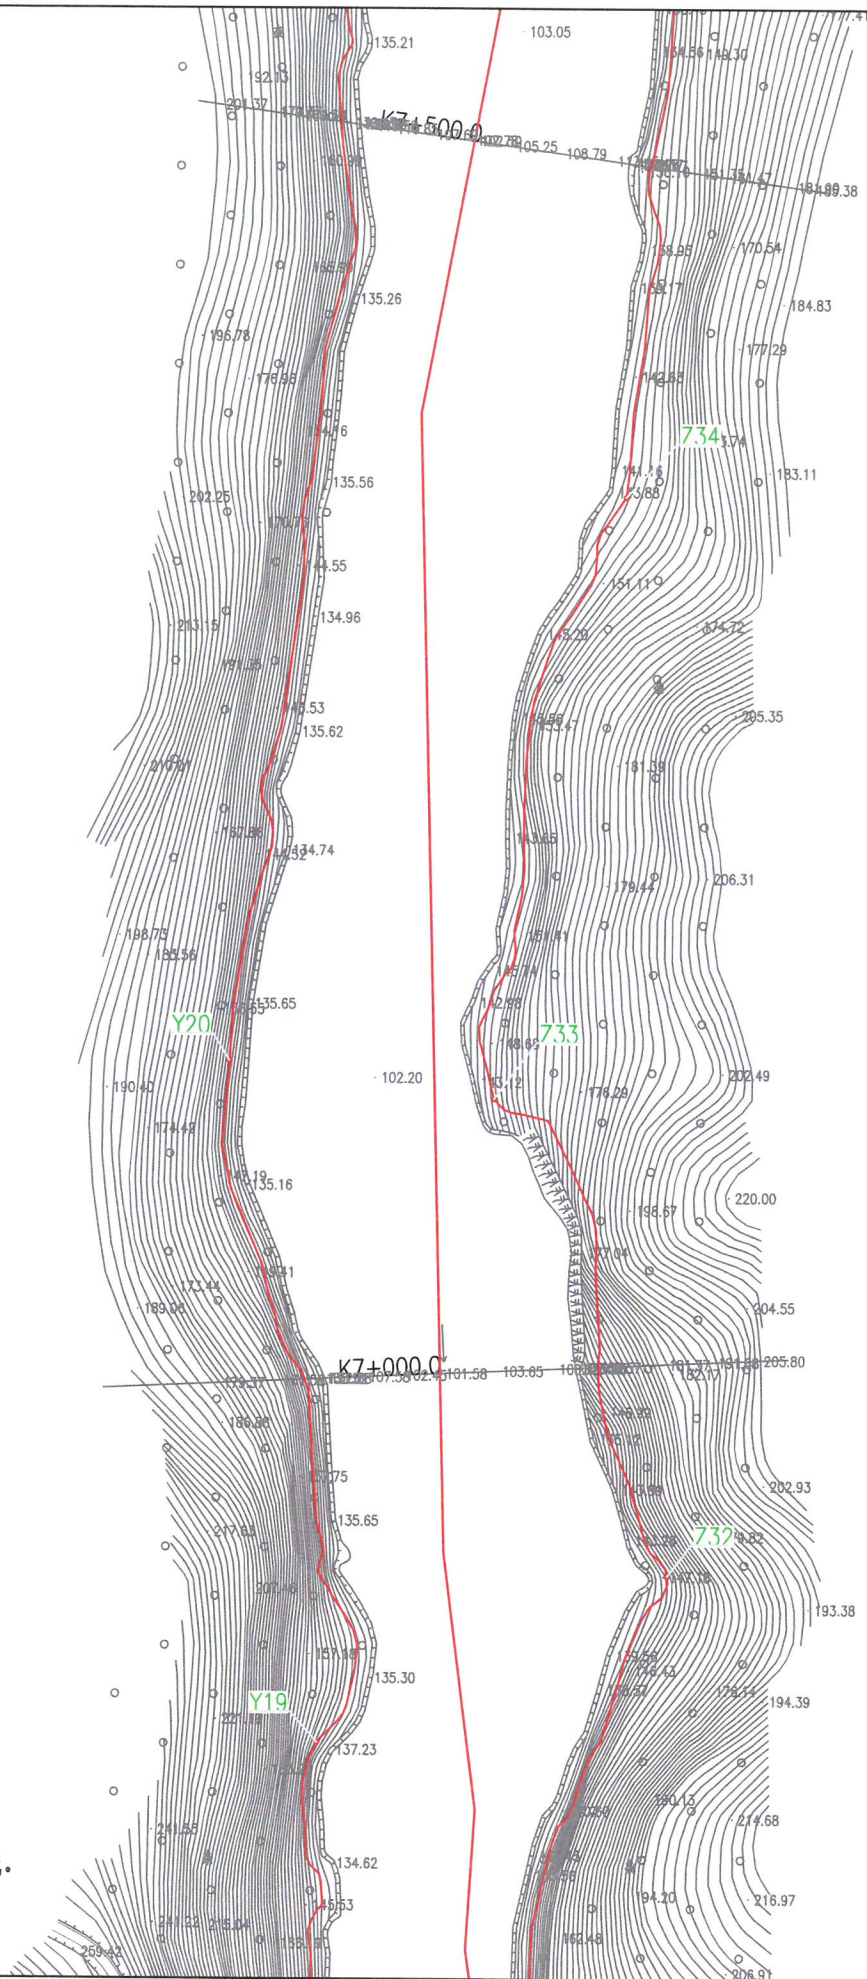

图例:

河道管理范围线



控制点





说明:

- 1.本图坐标系采用2000国家大地坐标系;1985国家高程基准;
- 2.尺寸单位:高程、桩号以m计,其余以mm计;
- 3.测量时间为2020年4月;
- 4.河道管理范围线位于大潭河流域;
- 5.无提防河道,又无规划要求,山区河道按设计洪水位确定河道管理范围线。



淮南市水利勘测设计研究院有限公司					
淮南市水利勘测设计研究院有限公司					
批准	2020.08	孔源瑶族自治县2020年县管河道		方 案 设 计	
核定	7/1/2023	管理范围划定		水 工 部 分	
审查	2020.08	大潭河河道		管 理 范 围 划 定 成 果 图	
校核	2020.08	管 理 范 围 划 定 成 果 图		(09/48)	
设计	2020.08	管 理 范 围 划 定 成 果 图		(09/48)	
制图		比例	1:2000	日期	2020.08
设计证号	A132019732	图号	DT-09		

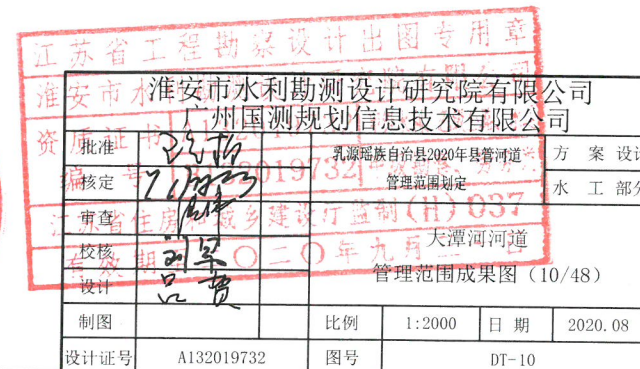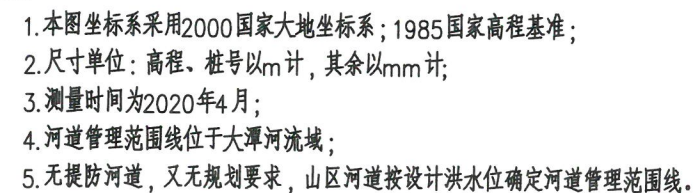



图例:

河道管理范围线


控制点

编号	左岸控制点坐标	
	X	Y
Z38	401492.73	2715776.26
Z39	401644.95	2715922.74
Z40	401718.7	2716167.88
Z41	401800.04	2716389.57

编号	左岸控制点坐标	
	X	Y
Y24	401492.31	2715880.85
Y25	401621.04	2716305.72

说明:

1. 本图坐标系采用2000国家大地坐标系;1985国家高程基准;
2. 尺寸单位: 高程、桩号以m计, 其余以mm计;
3. 测量时间为2020年4月;
4. 河道管理范围线位于大潭河流域;
5. 无提防河道, 又无规划要求, 山区河道按设计洪水位确定河道管理范围线。

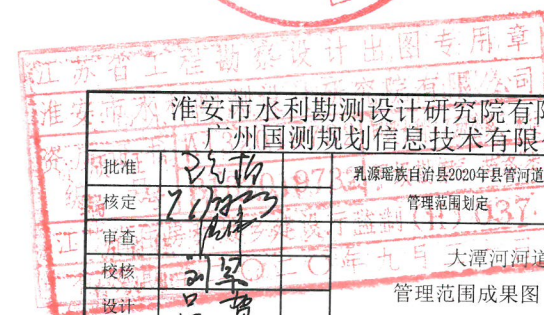

淮安市水利勘测设计研究院有限公司 广州国测规划信息技术有限公司			
批准	2020.07.24	乳源瑶族自治县2020年县管河道	方案设计
核定	7/10/2020	管理范围划定	水工部分
审查	刘军	大潭河河道	
校核	刘军		
设计	刘军		
制图		比例	1:2000
设计号	A132019732	图号	DT-11
管理范围成果图 (11/48)			
日期		2020.08	

编号	左岸控制点坐标	
	X	Y
Z45	402143.75	2717304.01
Z46	402250.67	2717607.66
Z47	402288.88	2717717.28
Z48	402246.89	2717893.09

编号	左岸控制点坐标	
	X	Y
Y28	402141.8	2717550.91
Y29	402184.8	2717809.37

图例：

河道管理范围线

控制点

说明:


- 1.本图坐标系采用2000国家大地坐标系;1985国家高程基准;
- 2.尺寸单位:高程、桩号以m计,其余以mm计;
- 3.测量时间为2020年4月;
- 4.河道管理范围线位于大潭河流域;
- 5.无提防河道,又无规划要求,山区河道按设计洪水位确定河道管理范围线。

淮安市水利勘测设计研究院有限公司
广州国测规划信息技术有限公司

批准	2020.19732	乳源瑶族自治县2020年县管河道	方案	设计
核定	2020.19732	管理范围划定	水利	部分
审查	2020.19732	田潭河河道	水利	部分
校核	2020.19732	管理范围成果图	水利	部分
设计	2020.19732	管理范围成果图	水利	部分
制图	2020.19732	管理范围成果图	水利	部分
设计证号	A132019732	图号	DT-13	

编号	左岸控制点坐标	
	X	Y
Z49	402355.94	2718212
Z50	402280.4	2718374.35
Z51	402346.15	2718762.19

编号	左岸控制点坐标	
	X	Y
Y30	402274.95	2718234.6
Y31	402185.31	2718444.74

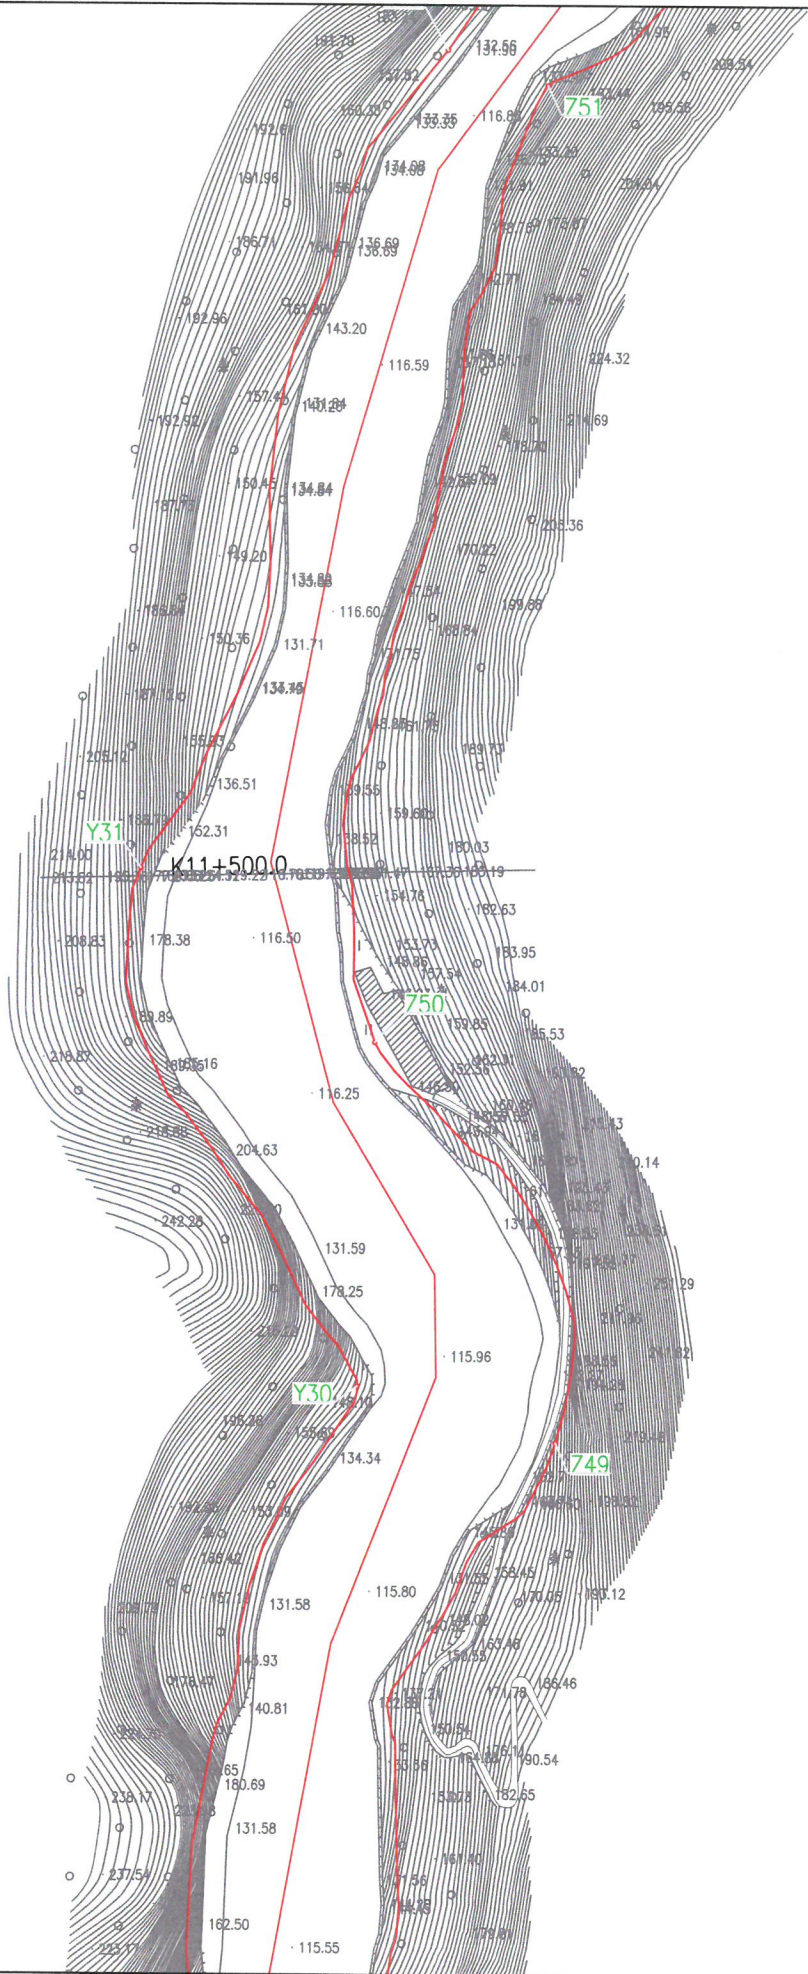

图例:

河道管理范围线



控制点



说明:

- 1.本图坐标系采用2000国家大地坐标系;1985国家高程基准;
- 2.尺寸单位:高程、桩号以m计,其余以mm计;
- 3.测量时间为2020年4月;
- 4.河道管理范围线位于大潭河流域;
- 5.无提防河道,又无规划要求,山区河道按设计洪水位确定河道管理范围线。



淮安市水利勘测设计研究院有限公司 广州国测规划信息技术有限公司			
批准	2020.04	乳源瑶族自治县2020年县管河道	方案设计
核定	7.1.18.23	管理范围划定	水工部分
审查	1132019732	大潭河河道	
校核	1132019732	管理范围成果图 (14/48)	
设计	1132019732		
制图	1132019732	比例	1:2000
设计证号	A132019732	图号	DT-14

编号	左岸控制点坐标	
	X	Y
Y32	402305.33	2718776.31
Y33	402501.3	2719073.92
Y34	402765.55	2719285.27

编号	左岸控制点坐标	
	X	Y
Z52	402522.7	2719035.22
Z53	402793.12	2719245.76
Z54	402986.76	2719470.31



图例:

河道管理范围线



控制点



说明:

- 1.本图坐标系采用2000国家大地坐标系;1985国家高程基准;
- 2.尺寸单位:高程、桩号以m计,其余以mm计;
- 3.测量时间为2020年4月;
- 4.河道管理范围线位于大潭河流域;
- 5.无提防河道,又无规划要求,山区河道按设计洪水位确定河道管理范围线。



淮安市水利勘测设计研究院有限公司 广州国测规划信息技术有限公司			
批准	2020.4.15	乳源瑶族自治县2020年县管河道	方案设计
核定	7.1.18	管理范围划定	水工部分
审查	刘军	大潭河河道	
校核	刘军	管理范围成果图(15/48)	
设计	刘军		
制图		比例	1:2000
设计号	A132019732	图号	DT-15

编号	左岸控制点坐标	
	X	Y
Y35	402976.49	2719550.42
Y36	403202.08	2719935.64
Y37	403338.02	2720278.33

编号	左岸控制点坐标	
	X	Y
Z55	403156.63	2719712.76
Z56	403351.09	2720088.04



图例:

河道管理范围线


控制点

说明:

1. 本图坐标系采用2000国家大地坐标系;1985国家高程基准;
2. 尺寸单位: 高程、桩号以m计, 其余以mm计;
3. 测量时间为2020年4月;
4. 河道管理范围线位于大潭河流域;
5. 无提防河道, 又无规划要求, 山区河道按设计洪水位确定河道管理范围线;



淮安市水利勘测设计研究院有限公司			
广州国测规划信息技术有限公司			
批准	7.1/2020	乳源瑶族自治县2020年县管河道	方案设计
核定	7.1/2020	管理范围划定	水工部分
审查	7.1/2020	大潭河河道	
校核	7.1/2020	管理范围成果图(16/48)	
设计	7.1/2020	比例	1:2000
制图	7.1/2020	日期	2020.08
设计证号	A132019732	图号	DT-16

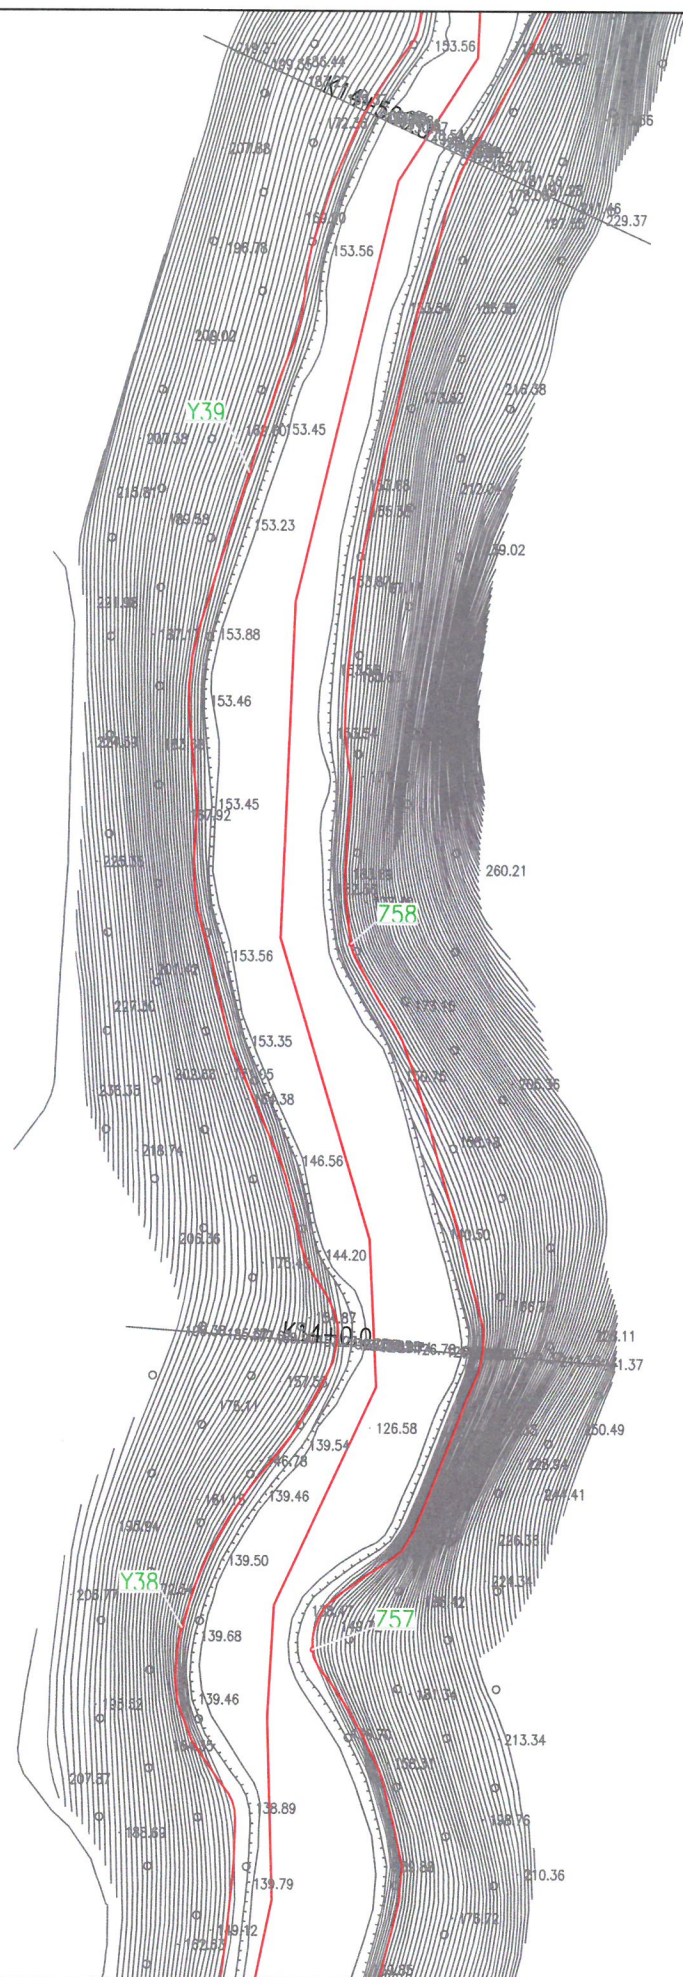

编号	左岸控制点坐标	
	X	Y
Y38	403333.65	2720451.44
Y39	403356.27	2720920.71

编号	左岸控制点坐标	
	X	Y
Z57	403386.89	2720442.61
Z58	403399.57	2720729.88

图例:

河道管理范围线


控制点

说明:

- 1.本图坐标系采用2000国家大地坐标系;1985国家高程基准;
- 2.尺寸单位:高程、桩号以m计,其余以mm计;
- 3.测量时间为2020年4月;
- 4.河道管理范围线位于大潭河流域;
- 5.无提防河道,又无规划要求,山区河道按设计洪水水位确定河道管理范围线。



淮安市水利勘测设计研究院有限公司 广州国测规划信息技术有限公司			
批准	2020.08.20	乳源瑶族自治县2020年县管河道	方 案 设 计
核定	2020.08.20	管理范围划定	水 工 部 分
审查	2020.08.20	大潭河河道	
校核	2020.08.20	管理范围成果图 (17/48)	
设计	2020.08.20		
制图	2020.08.20	比例	1:2000
设计证号	A132019732	图号	DT-17

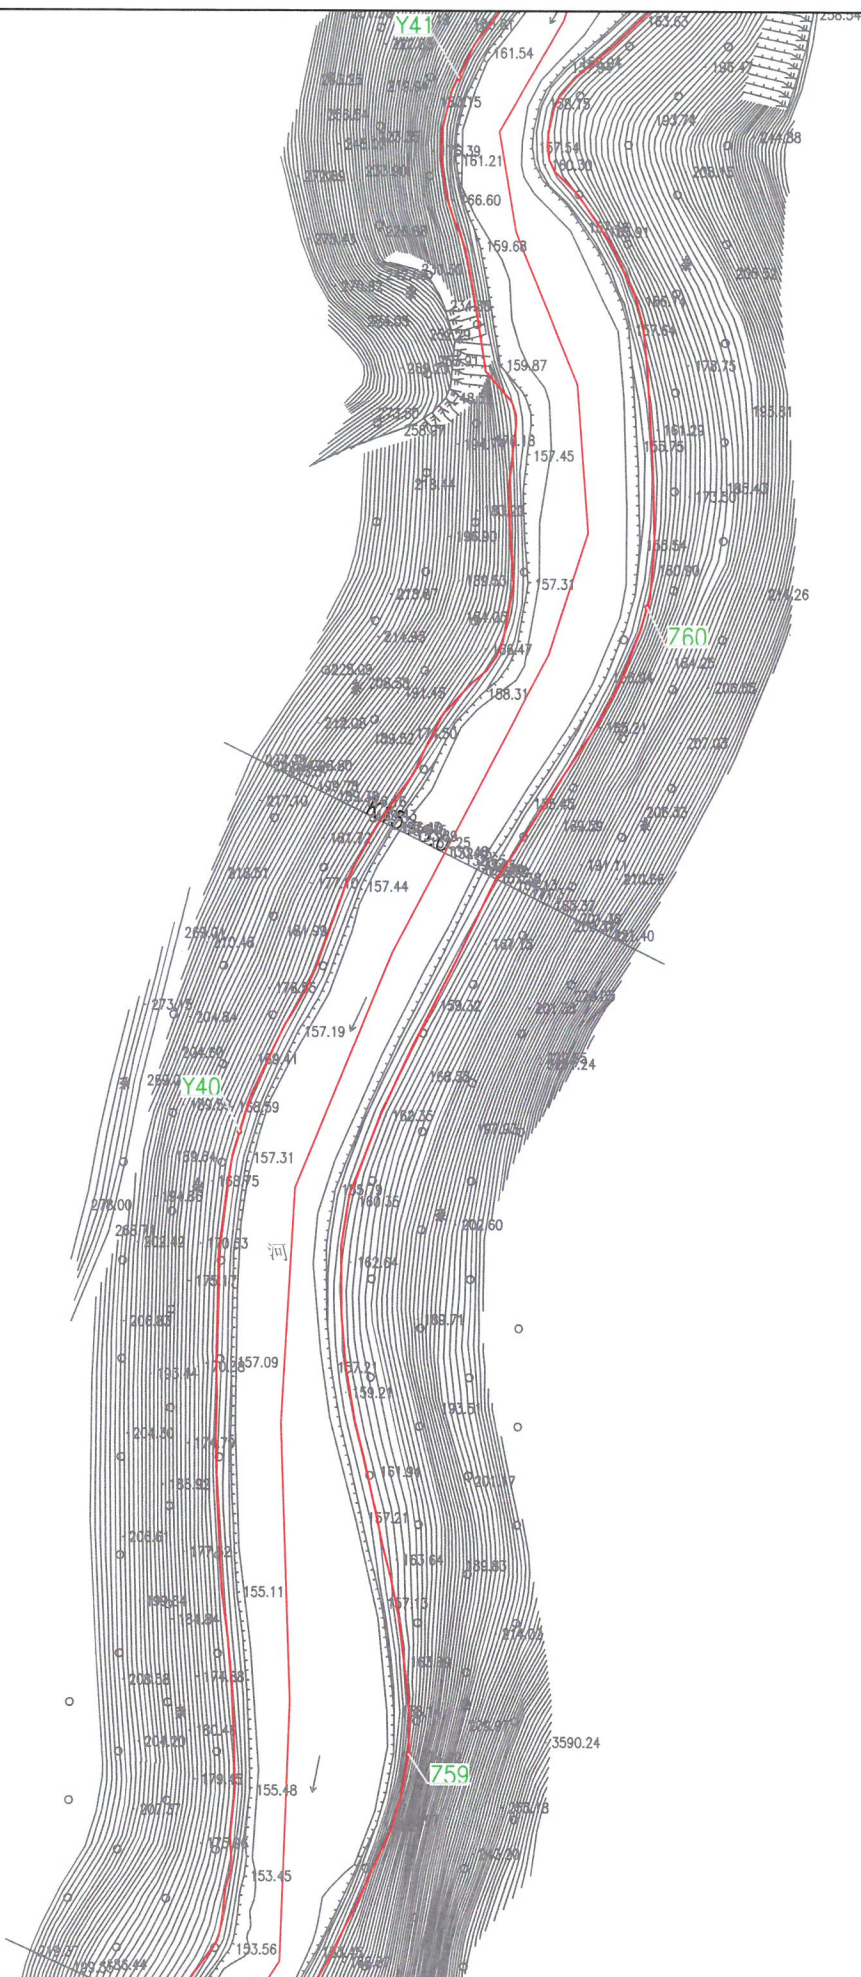

图例:

河道管理范围线



控制点



说明:

- 1.本图坐标系采用2000国家大地坐标系;1985国家高程基准;
- 2.尺寸单位:高程、桩号以m计,其余以mm计;
- 3.测量时间为2020年4月;
- 4.河道管理范围线位于大潭河流域;
- 5.无提防河道,又无规划要求,山区河道按设计洪水水位确定河道管理范围线。

编号	左岸控制点坐标	
	X	Y
Z59	403498.51	2721173.32
Z60	403591.18	2721640.08


编号	左岸控制点坐标	
	X	Y
Y40	403427.91	2721426.39
Y41	403512.62	2721853.78



淮南市水利勘测设计研究院有限公司			
广州国测规划信息技术有限公司			
批准	7.1.18	乳源瑶族自治县2020年县管河道	方案
核定	7.1.18	管理范围划定	本工部分
审查	7.1.18	大潭河河道	037
校核	7.1.18	管理范围成果图	(18/48)
设计	7.1.18	比例	1:2000
制图	7.1.18	日期	2020.08
设计证号	A132019732	图号	DT-18

编号	左岸控制点坐标	
	X	Y
Y41	403512.62	2721853.78
Y42	403525.86	2722349.13

编号	左岸控制点坐标	
	X	Y
Z61	403601.56	2721895.97
Z62	403538.83	2722067.2
Z63	403586.69	2722586.37

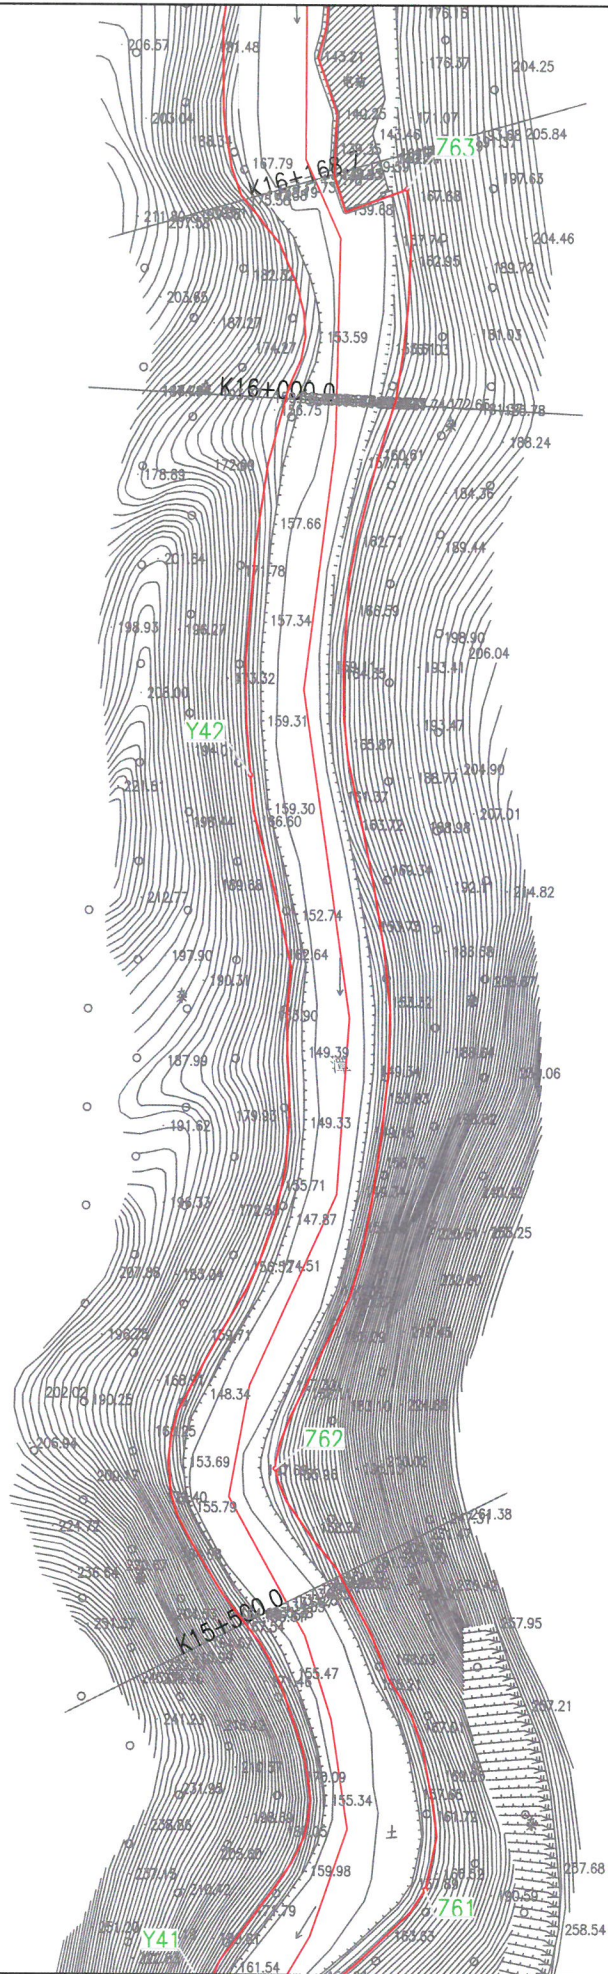


图例：
河道管理范围线
控制点

- 说明:
- 1.本图坐标系采用2000国家大地坐标系;1985国家高程基准;
 - 2.尺寸单位:高程、桩号以m计,其余以mm计;
 - 3.测量时间为2020年4月;
 - 4.河道管理范围线位于大潭河流域;
 - 5.无提防河道,又无规划要求,山区河道按设计洪水位确定河道管理范围线。



淮安市水利勘测设计研究院有限公司 广州国测规划信息技术有限公司				
批准	7.1.2020	乳源瑶族自治县2020年县管河道	方 案 设计	
核定	7.1.2020	管理范围划定	水 工 部分	
审查	7.1.2020	大潭河河道		
校核	7.1.2020	管理范围成果图 (19/48)		
设计	7.1.2020			
制图		比例	1:2000	日期 2020.08
设计证号	A132019732	图号	DT-19	

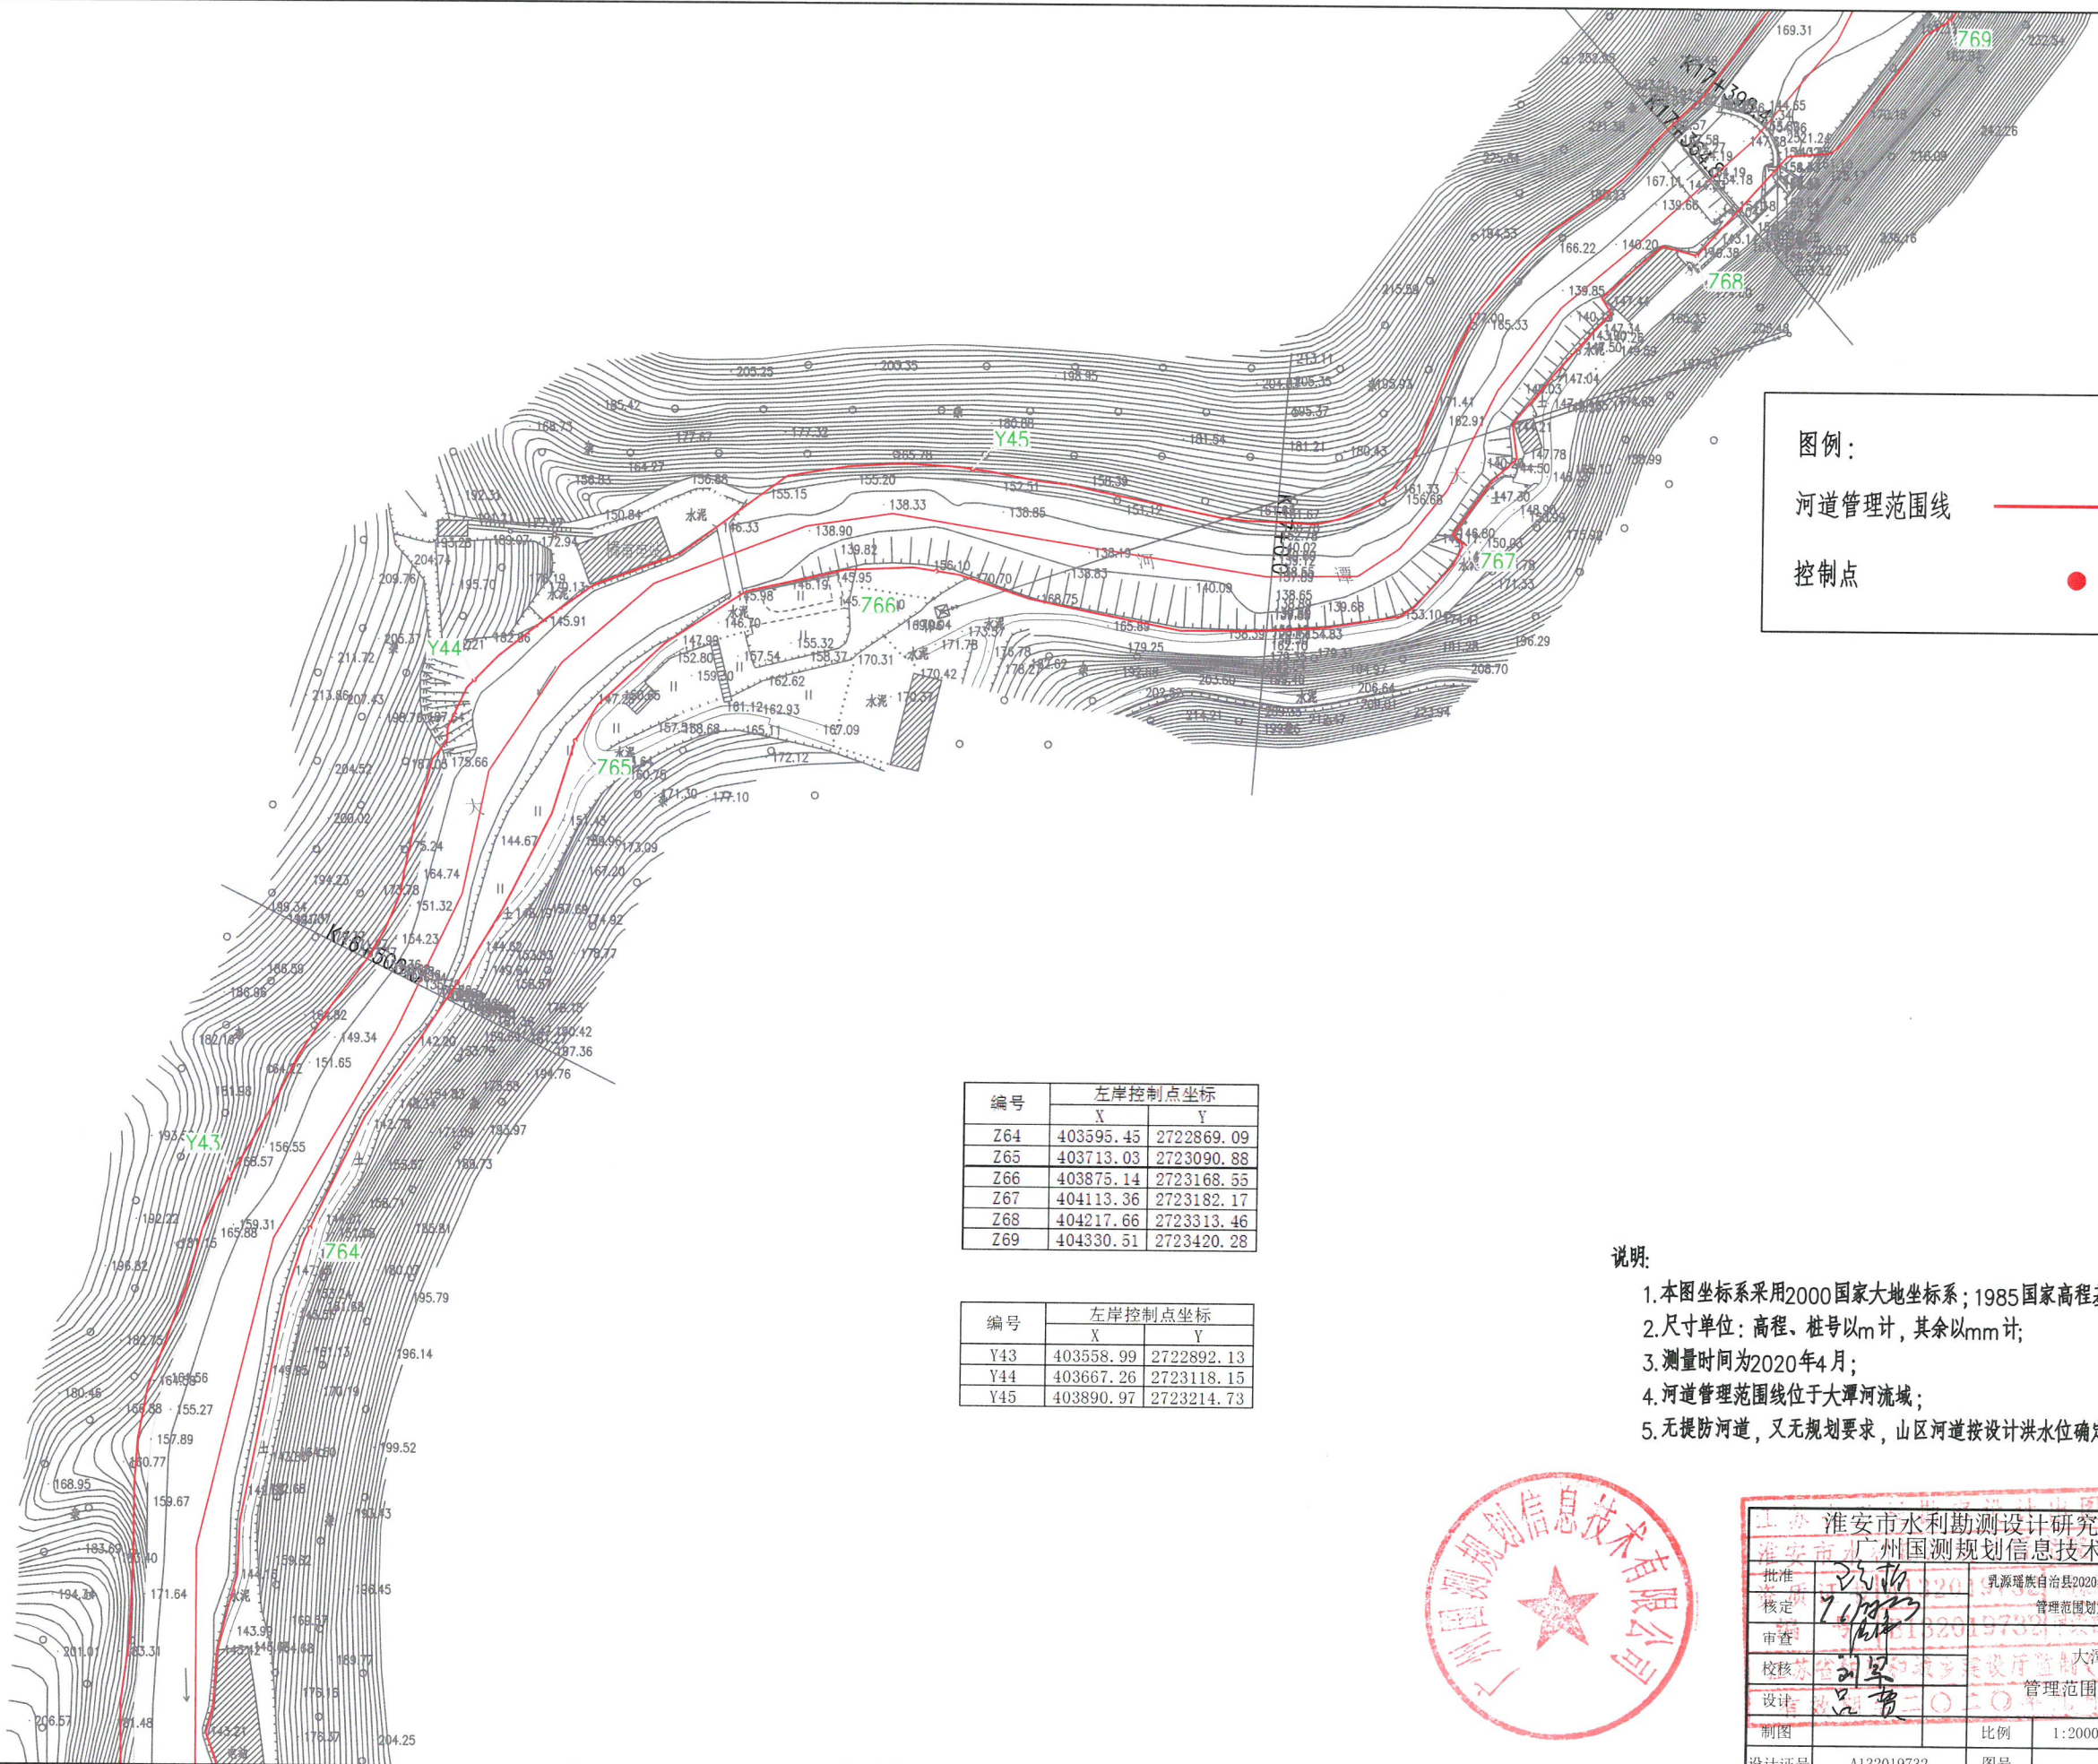

图例:

河道管理范围线

控制点

编号	左岸控制点坐标	
	X	Y
Z64	403595.45	2722869.09
Z65	403713.03	2723090.88
Z66	403875.14	2723168.55
Z67	404113.36	2723182.17
Z68	404217.66	2723313.46
Z69	404330.51	2723420.28

编号	左岸控制点坐标	
	X	Y
Y43	403558.99	2722892.13
Y44	403667.26	2723118.15
Y45	403890.97	2723214.73

说明:


1. 本图坐标系采用2000国家大地坐标系; 1985国家高程基准;
2. 尺寸单位: 高程、桩号以m计, 其余以mm计;
3. 测量时间为2020年4月;
4. 河道管理范围线位于大潭河流域;
5. 无提防河道, 又无规划要求, 山区河道按设计洪水位确定河道管理范围线。



淮安市水利勘测设计研究院有限公司 广州国测规划信息技术有限公司					
批准	2020.04.03	乳源瑶族自治县2020年县管河道	方案	设计	
核定	2020.04.03	管理范围划定	水	工	部分
审查	2020.04.03	大潭河河道			
校核	2020.04.03	管理范围成果图(20/48)			
设计	2020.04.03				
制图		比例	1:2000	日期	2020.08
设计号	A132019732	图号		DT-20	

编号	左岸控制点坐标	
	X	Y
Y46	404265.4	2723456.73
Y47	404037.45	2723683.84
Y48	404306.08	2723948.14
Y49	404152.5	2724100.57

编号	左岸控制点坐标	
	X	Y
Z69	404330.51	2723420.28
Z70	404335.48	2723479.06
Z71	404212.16	2723600.25
Z72	404113.4	2723657.37
Z73	404379.97	2723939.19
Z74	404330.89	2724003.05
Z75	404221.79	2724112.74

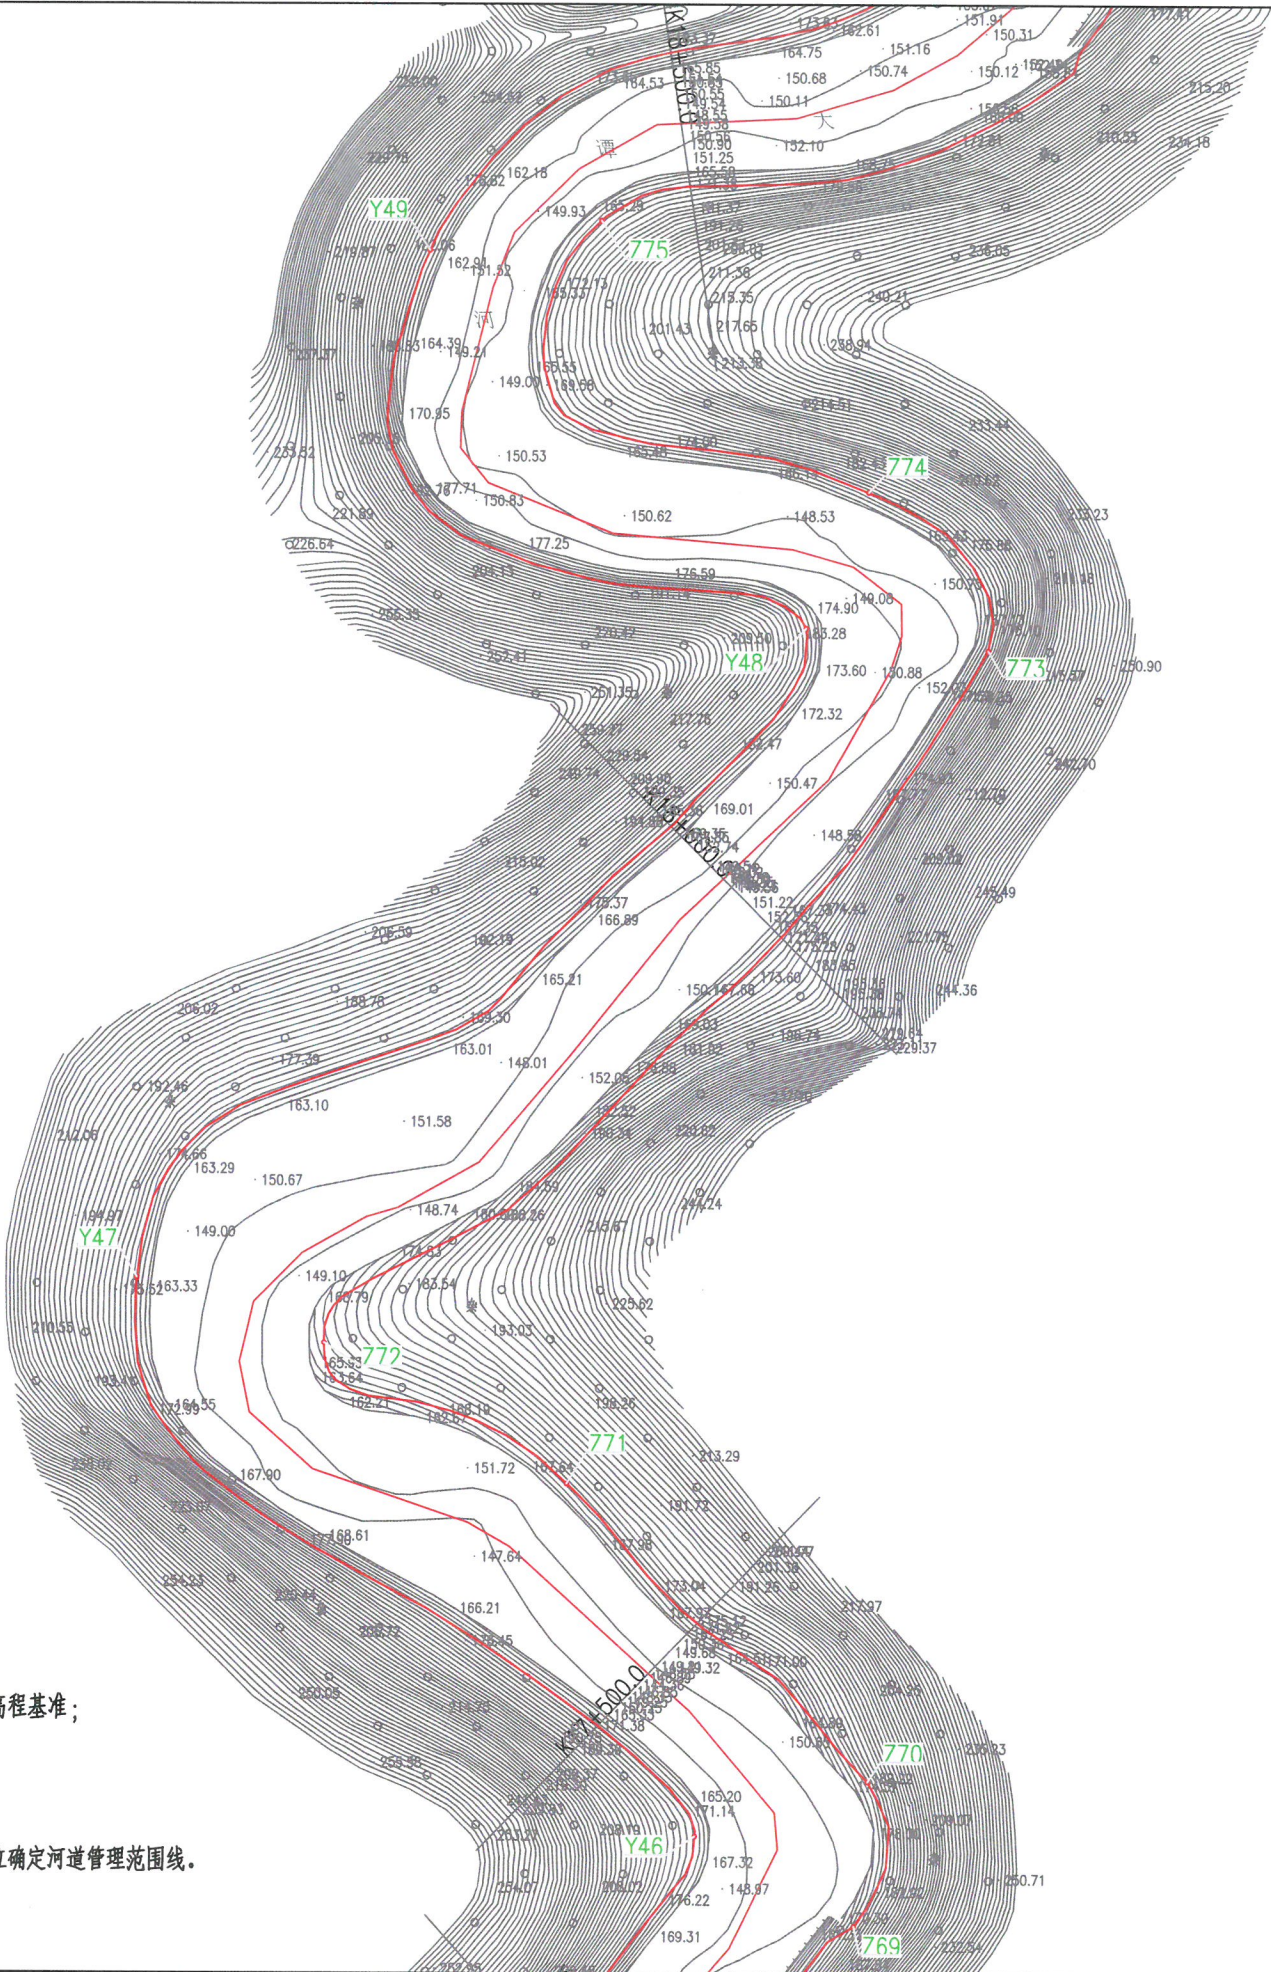

图例:

河道管理范围线



控制点





说明:

1. 本图坐标系采用2000国家大地坐标系;1985国家高程基准;
2. 尺寸单位: 高程、桩号以m计, 其余以mm计;
3. 测量时间为2020年4月;
4. 河道管理范围线位于大潭河流域;
5. 无堤防河道, 又无规划要求, 山区河道按设计洪水位确定河道管理范围线。



淮安市水利勘测设计研究院有限公司			
广州国测规划信息技术有限公司			
批准	7/18/23	乳源瑶族自治县2020年县管河道	方案设计
核定	7/18/23	320197321	水工部分
审查	7/18/23	B1320197321	大潭河河道
校核	7/18/23	10120197321	管理范围划定
设计	7/18/23	10120197321	管理范围成果图(21/48)
制图	7/18/23	10120197321	比例 1:2000 日期 2020.08
设计证号	A132019732	图号	DT-21

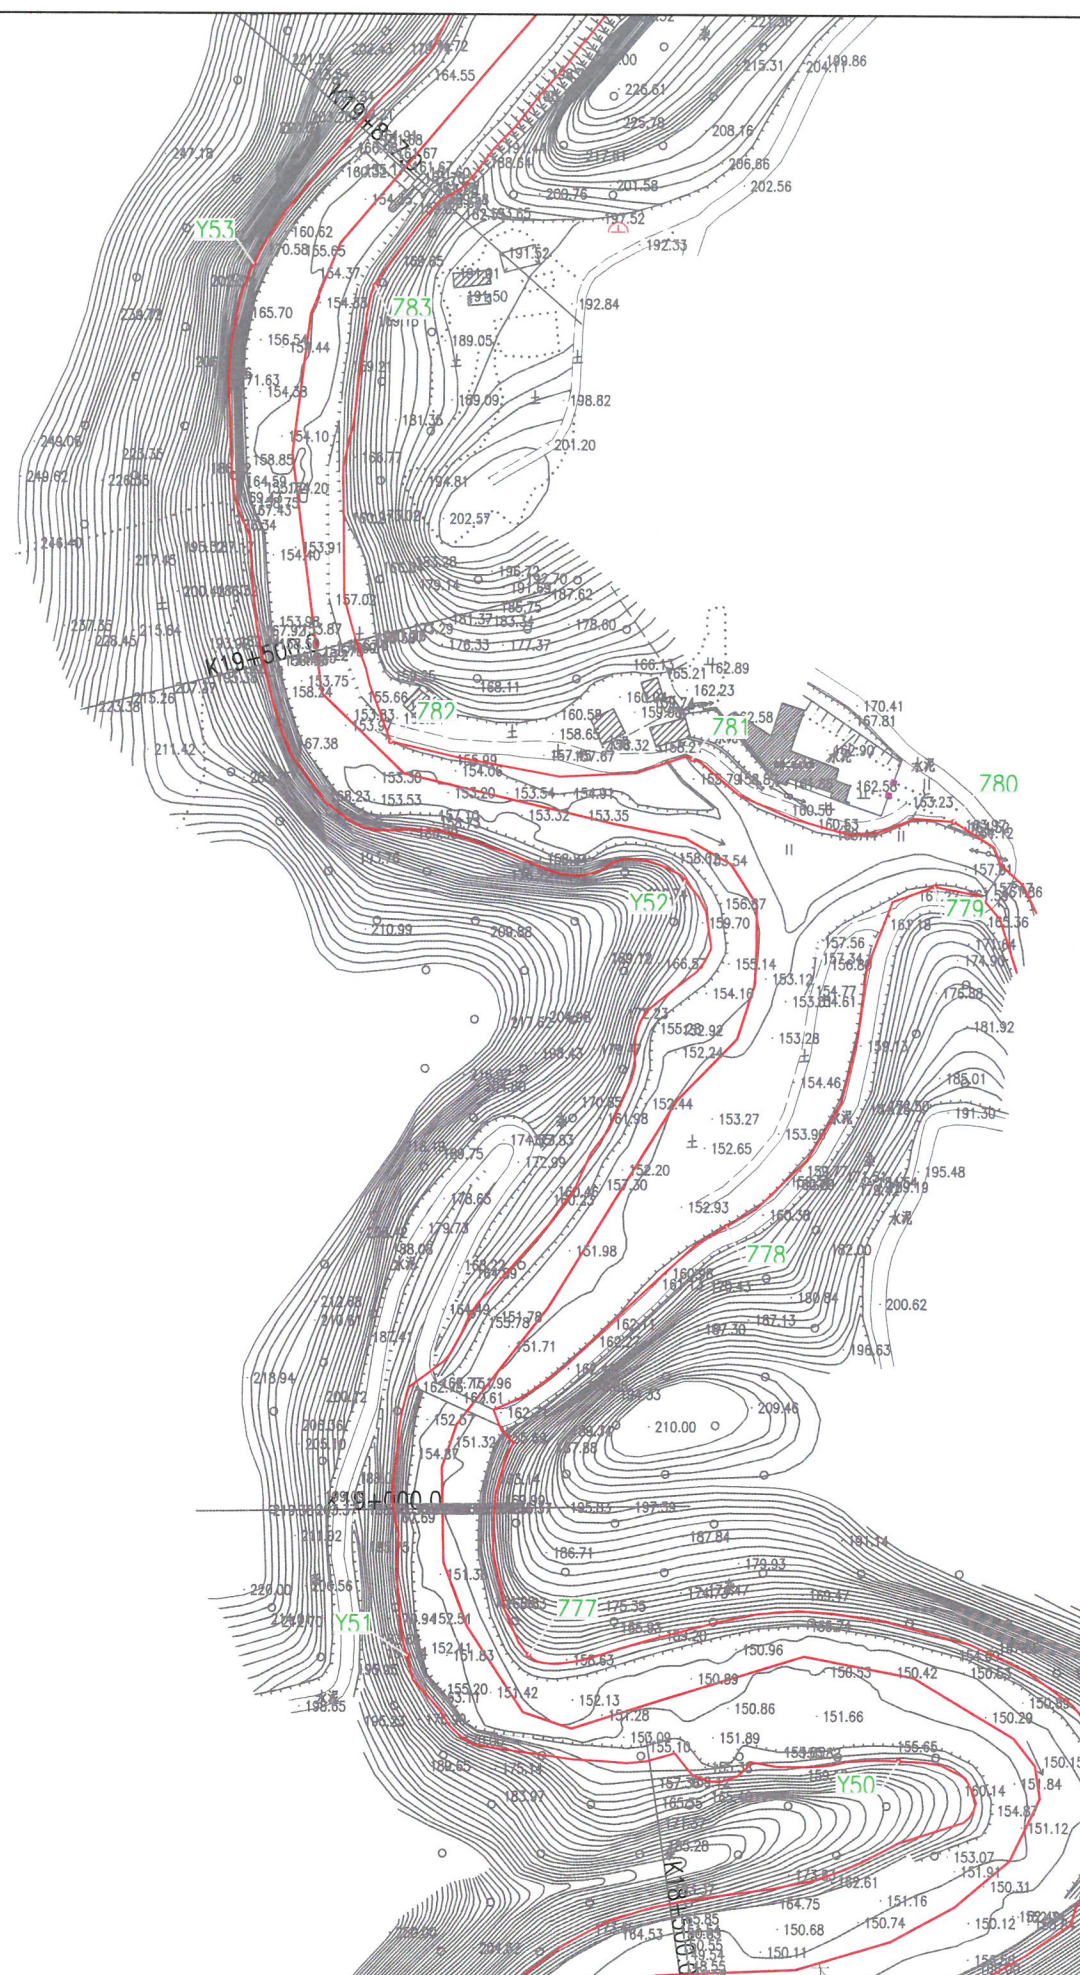

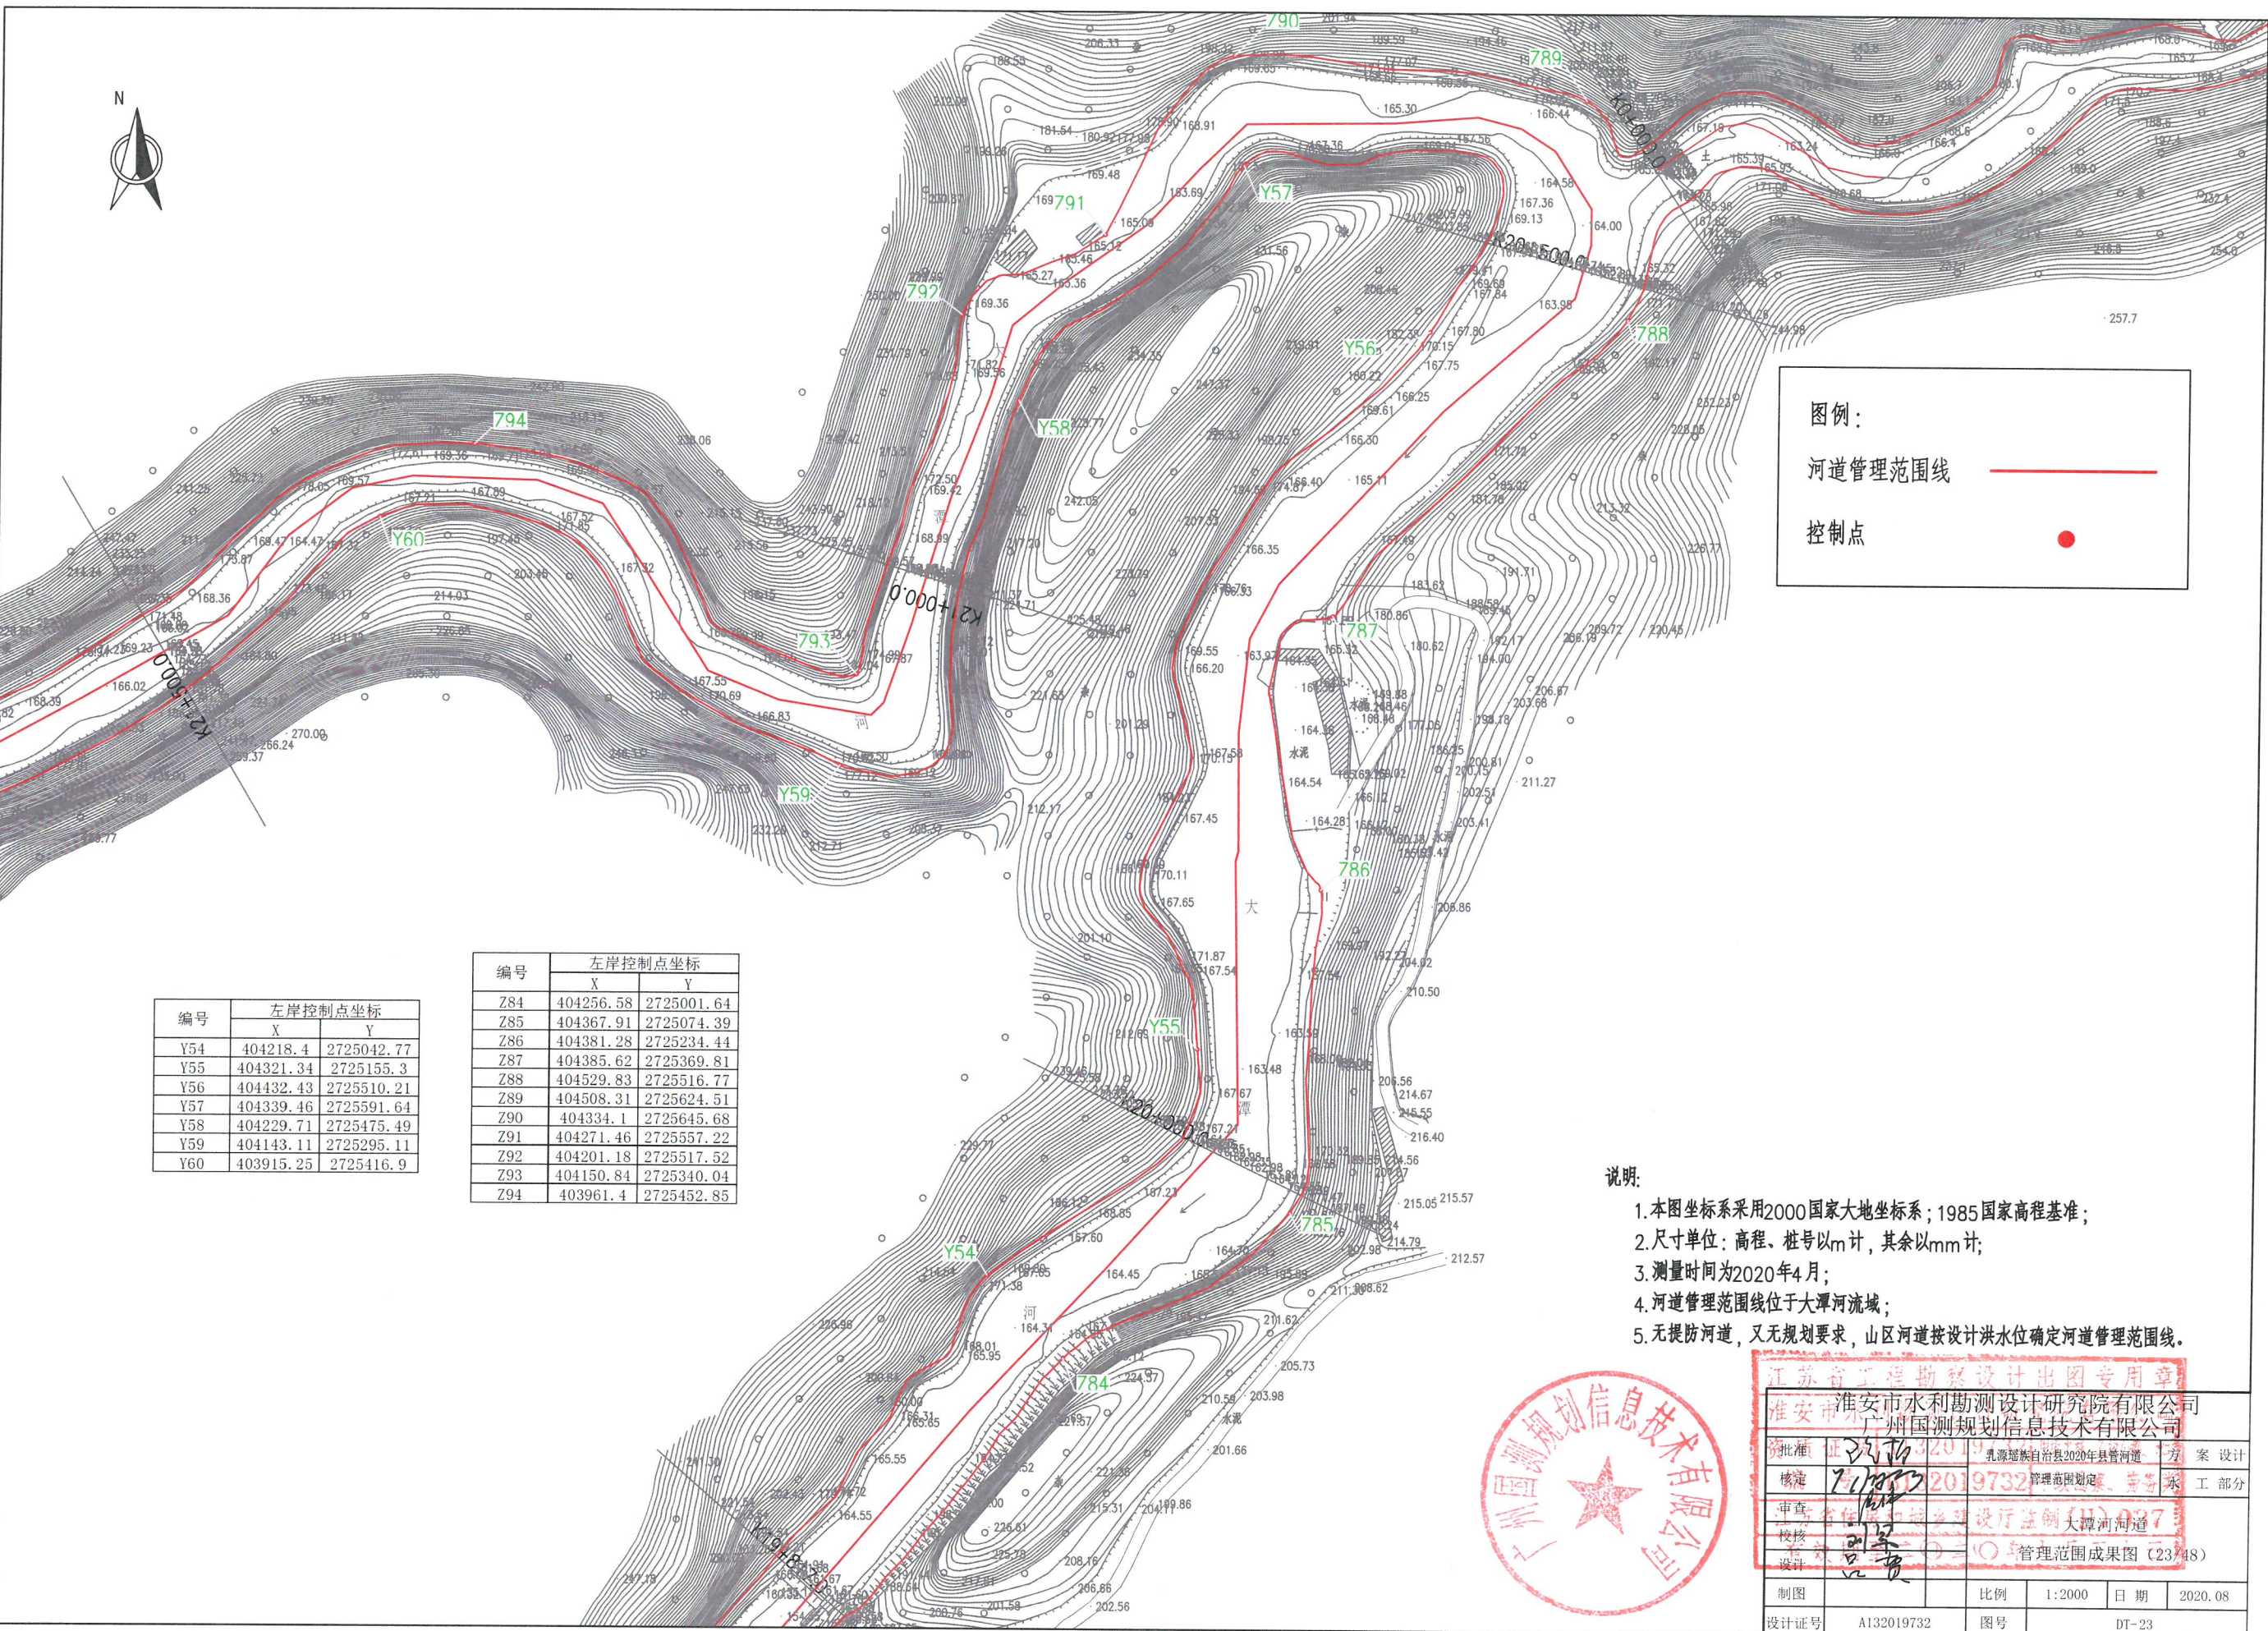

图例：

河道管理范围线

控制点

编号	左岸控制点坐标	
	X	Y
Y54	404218.4	2725042.77
Y55	404321.34	2725155.3
Y56	404432.43	2725510.21
Y57	404339.46	2725591.64
Y58	404229.71	2725475.49
Y59	404143.11	2725295.11
Y60	403915.25	2725416.9

编号	左岸控制点坐标	
	X	Y
Z84	404256.58	2725001.64
Z85	404367.91	2725074.39
Z86	404381.28	2725234.44
Z87	404385.62	2725369.81
Z88	404529.83	2725516.77
Z89	404508.31	2725624.51
Z90	404334.1	2725645.68
Z91	404271.46	2725557.22
Z92	404201.18	2725517.52
Z93	404150.84	2725340.04
Z94	403961.4	2725452.85

- 说明：
1. 本图坐标系采用2000国家大地坐标系；1985国家高程基准；
 2. 尺寸单位：高程、桩号以m计，其余以mm计；
 3. 测量时间为2020年4月；
 4. 河道管理范围线位于大潭河流域；
 5. 无提防河道，又无规划要求，山区河道按设计洪水水位确定河道管理范围线。



江苏省工程勘察设计出图专用章			
淮安市水利勘测设计研究院有限公司			
广州国测规划信息技术有限公司			
批准	2020.09.30	孔源瑶族自治县2020年县管河道	方案 设计
核审	7/10/2020	2019732	管理范围划定
审查	7/10/2020	2019732	大潭河河道
校核	7/10/2020	2019732	管理范围成果图 (23/48)
设计	7/10/2020	2019732	
制图		比例	1:2000
设计号	A132019732	图号	DT-23



- 说明:
- 1. 本图坐标系采用2000国家大地坐标系;1985国家高程基准;
 - 2. 尺寸单位: 高程、桩号以m计, 其余以mm计;
 - 3. 测量时间为2020年4月;
 - 4. 河道管理范围线位于大潭河流域;
 - 5. 无提防河道, 又无规划要求, 山区河道按设计洪水位确定河道管理范围线。


图例:

河道管理范围线

控制点

Z95	403632.64	2725305.39
Z96	403556.83	2725082.03
Z97	403494.11	2724894.67
Z98	403329.42	2724869.85
Z99	403144.96	2724801.69
Z100	403114.96	2724967.55
Z101	402981.78	2725108.69
Z102	402862.06	2724936.25

编号	左岸控制点坐标	
	X	Y
Y61	403634.89	2725265.53
Y62	403587.83	2725092.26
Y63	403533.14	2724873.76
Y64	403148.9	2724765.41
Y65	403007.47	2725072.15
Y66	402794.53	2724862.1

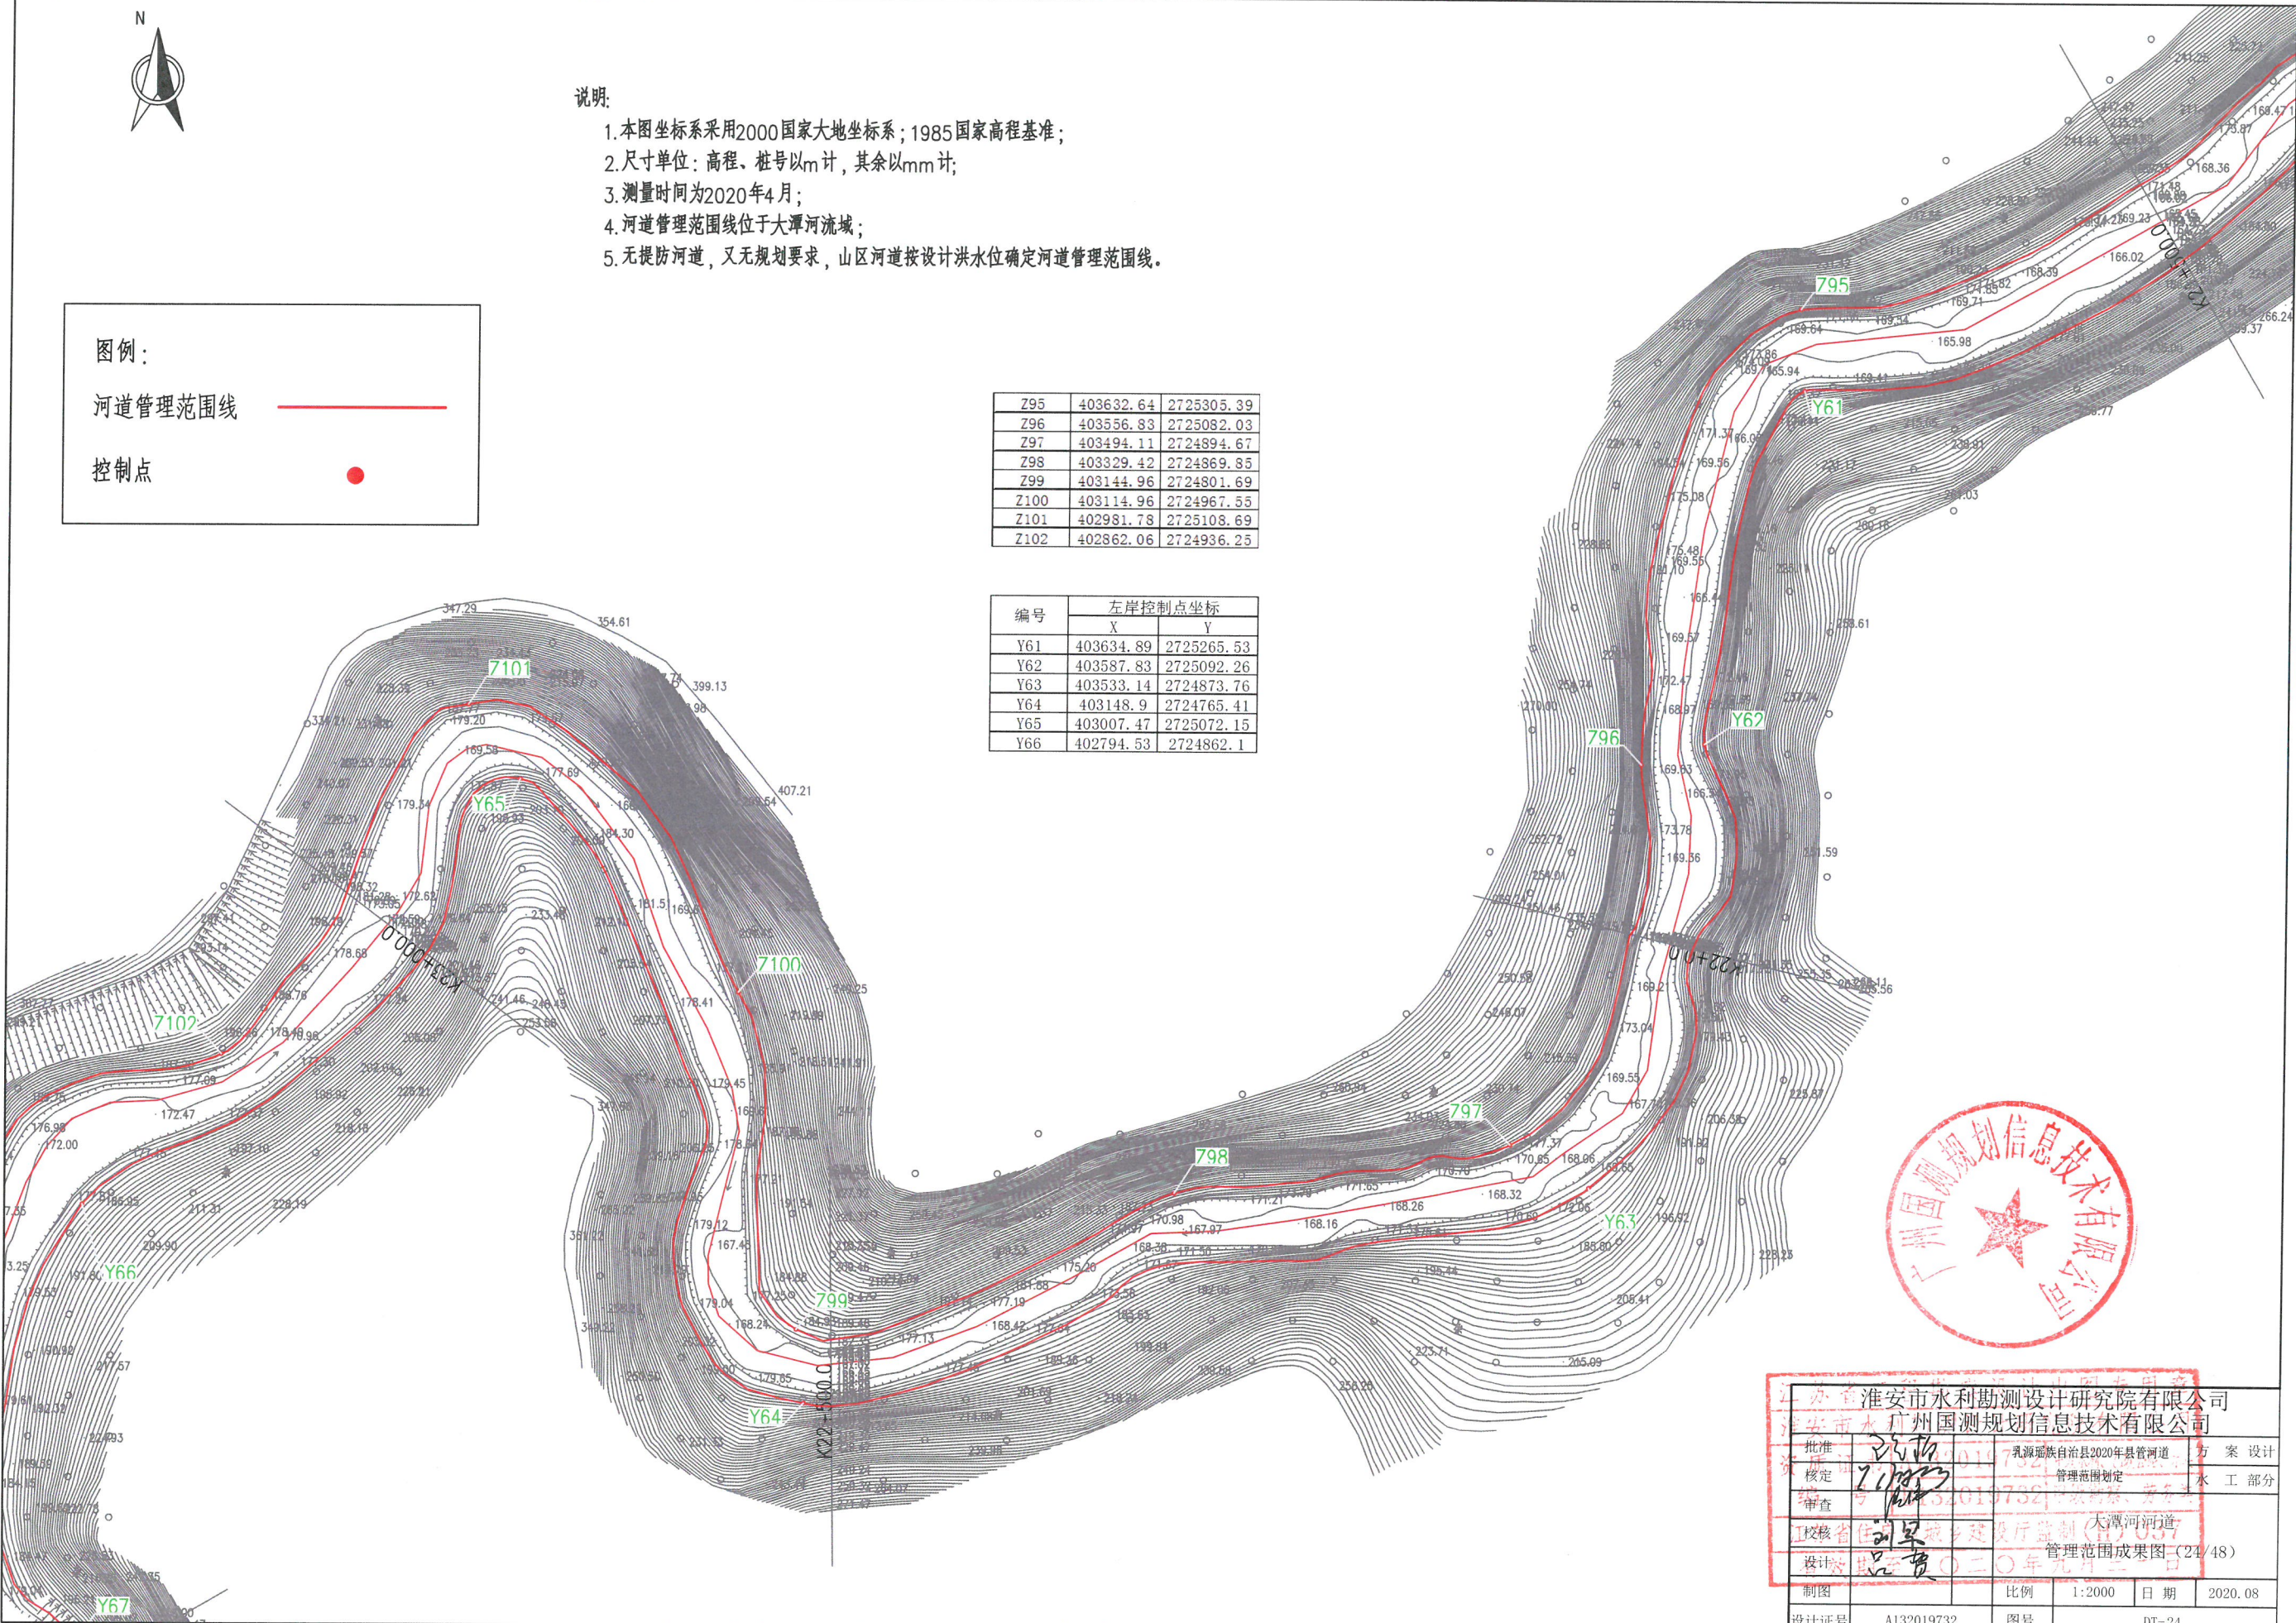

淮安市水利勘测设计研究院有限公司					
广州国规划信息技术有限公司					
批准	2020.09.01	乳源瑶族自治县2020年县管河道	方案	设计	
核定	2020.09.01	管理范围划定	水	工	部分
审查	2020.09.01	大潭河河道			
校核	2020.09.01	管理范围成果图(24/48)			
设计	2020.09.01				
制图		比例	1:2000	日期	2020.08
设计号	A132019732	图号	DT-24		




图例:

河道管理范围线

控制点


编号	左岸控制点坐标	
	X	Y
Z102	402862.06	2724936.25
Z103	402730.74	2724639.02
Z104	402624.02	2724509.85
Z105	402135.11	2724352.57
Z106	402021.37	2724670.81
Z107	401949.03	2724647.4

编号	左岸控制点坐标	
	X	Y
Y66	402794.53	2724862.1
Y67	402793.71	2724647.37
Y68	402480.25	2724494.72
Y69	402032.16	2724459.43

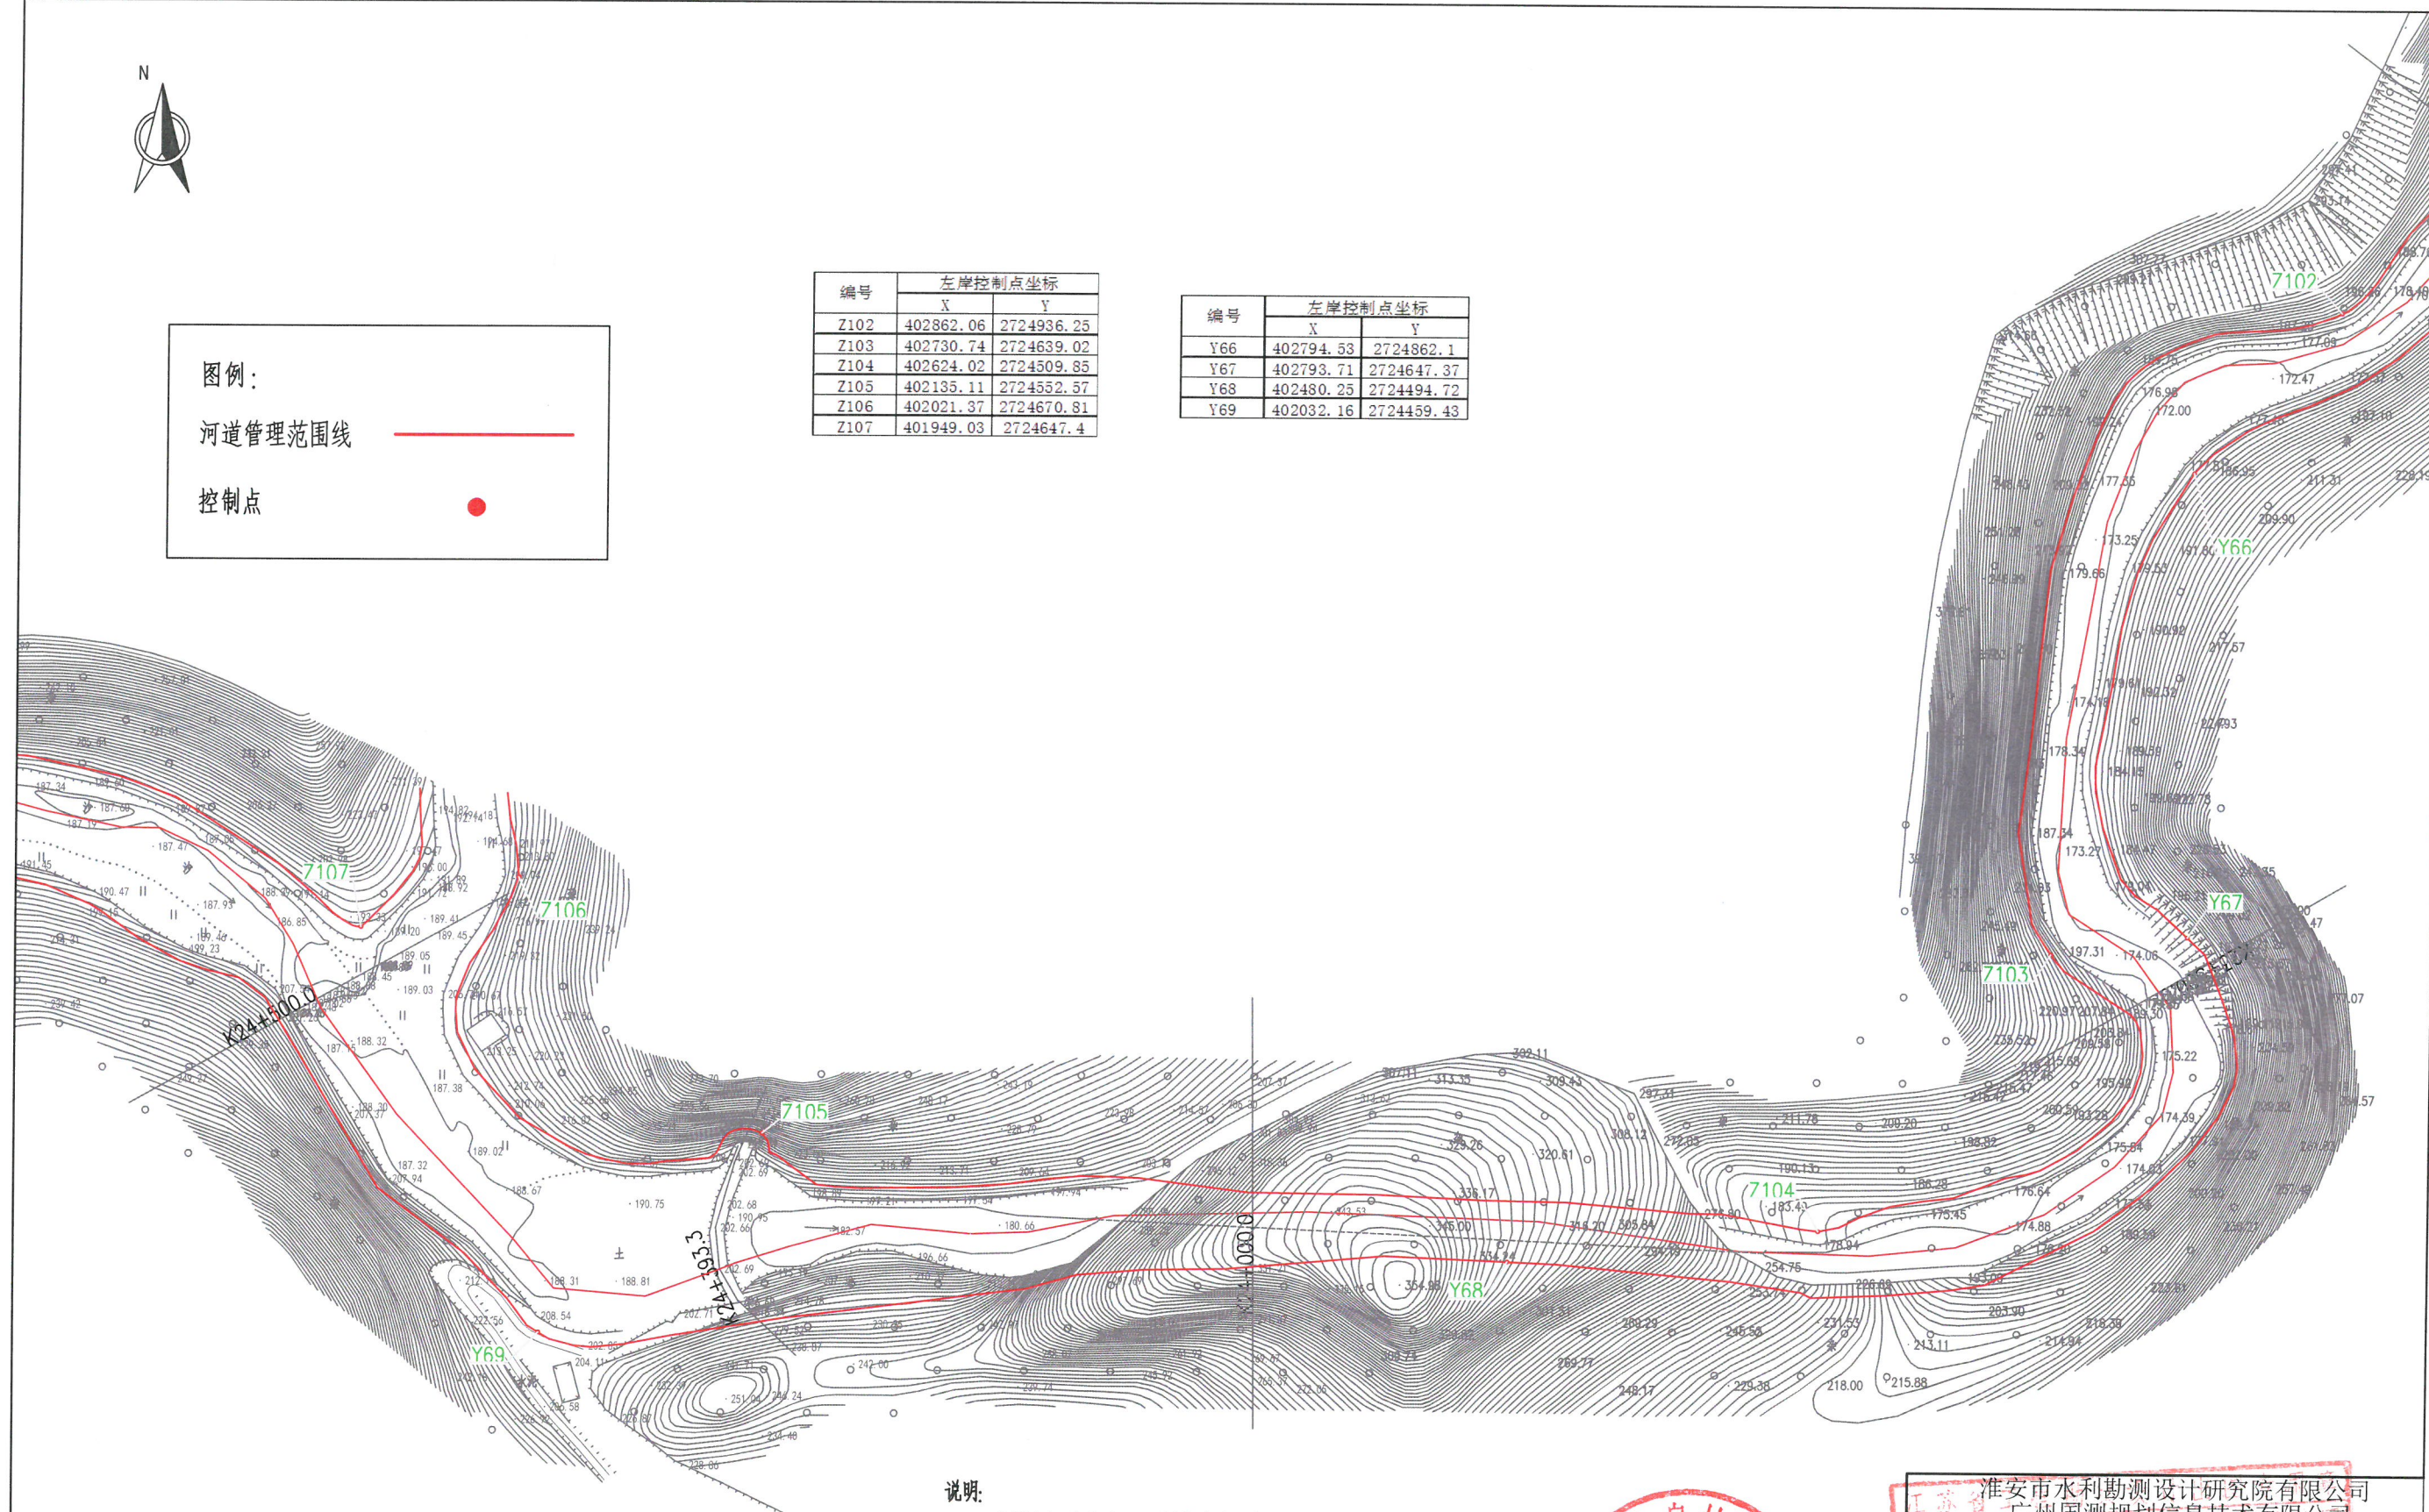


说明:

1. 本图坐标系采用2000国家大地坐标系;1985国家高程基准;
2. 尺寸单位: 高程、桩号以m计, 其余以mm计;
3. 测量时间为2020年4月;
4. 河道管理范围线位于大潭河流域;
5. 无堤防河道, 又无规划要求, 山区河道按设计洪水位确定河道管理范围线。

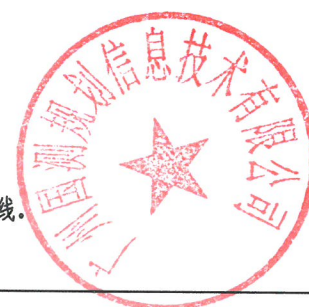

淮安市水利勘测设计研究院有限公司 广州国规规划信息技术有限公司			
批准	2020.07.31	乳源瑶族自治县2020年县管河道	方案设计
核定	2020.07.31	管理范围划定	水工部分
审查	2020.07.31	大潭河河道	
校核	2020.07.31	管理范围成果图 (25/48)	
设计	2020.07.31		
制图		比例	1:2000 日期 2020.08
设计号	A132019732	图号	DT-25

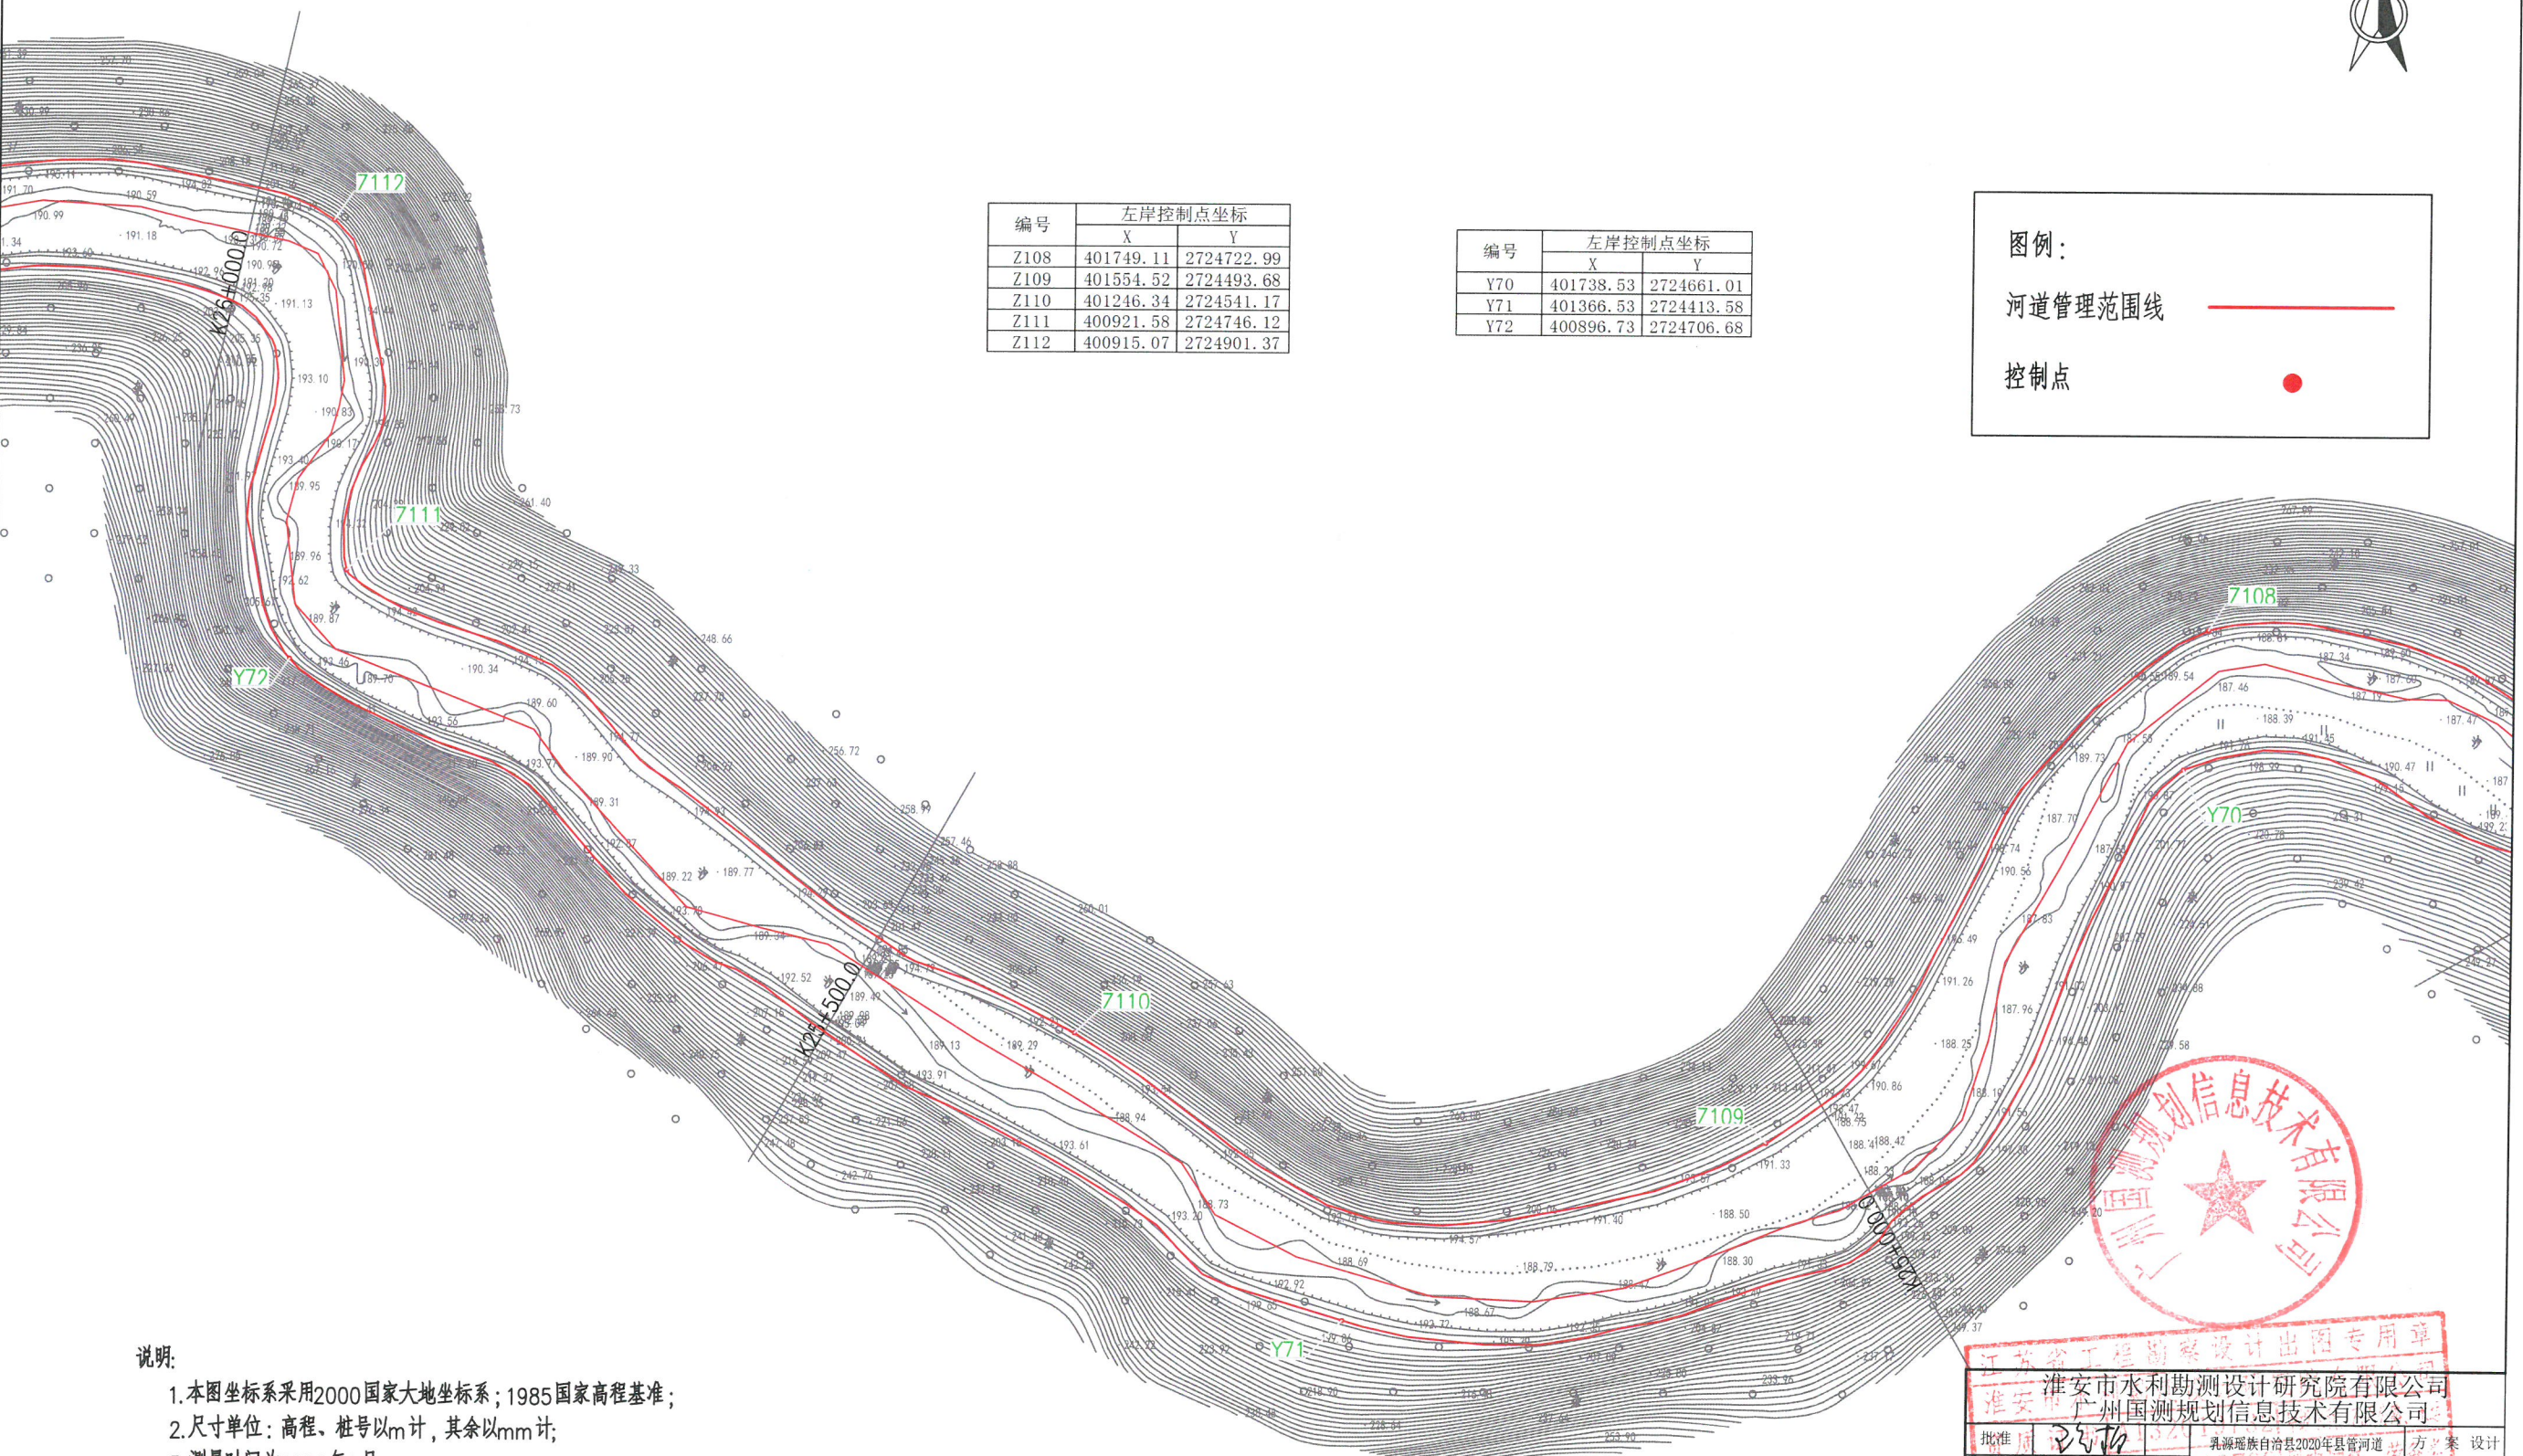

编号	左岸控制点坐标	
	X	Y
Z108	401749.11	2724722.99
Z109	401554.52	2724493.68
Z110	401246.34	2724541.17
Z111	400921.58	2724746.12
Z112	400915.07	2724901.37

编号	左岸控制点坐标	
	X	Y
Y70	401738.53	2724661.01
Y71	401366.53	2724413.58
Y72	400896.73	2724706.68

图例：

河道管理范围线 

控制点 

- 说明:
1. 本图坐标系采用2000国家大地坐标系;1985国家高程基准;
 2. 尺寸单位: 高程、桩号以m计, 其余以mm计;
 3. 测量时间为2020年4月;
 4. 河道管理范围线位于大潭河流域;
 5. 无提防河道, 又无规划要求, 山区河道按设计洪水位确定河道管理范围线。



淮安市水利勘测设计研究院有限公司		广州国测规划信息技术有限公司	
批准	320197	乳源瑶族自治县2020年县管河道	方案 设计
核定	710833	管理范围划定	水 工 部分
审查	刘军	大潭河河道	
校核	吕贵	管理范围成果图 (26/48)	
设计	吕贵		
制图		比例	1:2000
设计号	A132019732	图号	DT-26
		日期	2020.08




图例:

河道管理范围线

控制点

编号	左岸控制点坐标	
	X	Y
Z113	400455.75	2724892
Z114	400305.44	2724667.79
Z115	400166.56	2724867.97
Z116	399854.7	2724833.84

编号	左岸控制点坐标	
	X	Y
Y73	400489.4	2724852.69
Y74	400283.14	2724596.24
Y75	400060.99	2724883.04
Y76	399873.69	2724768.67

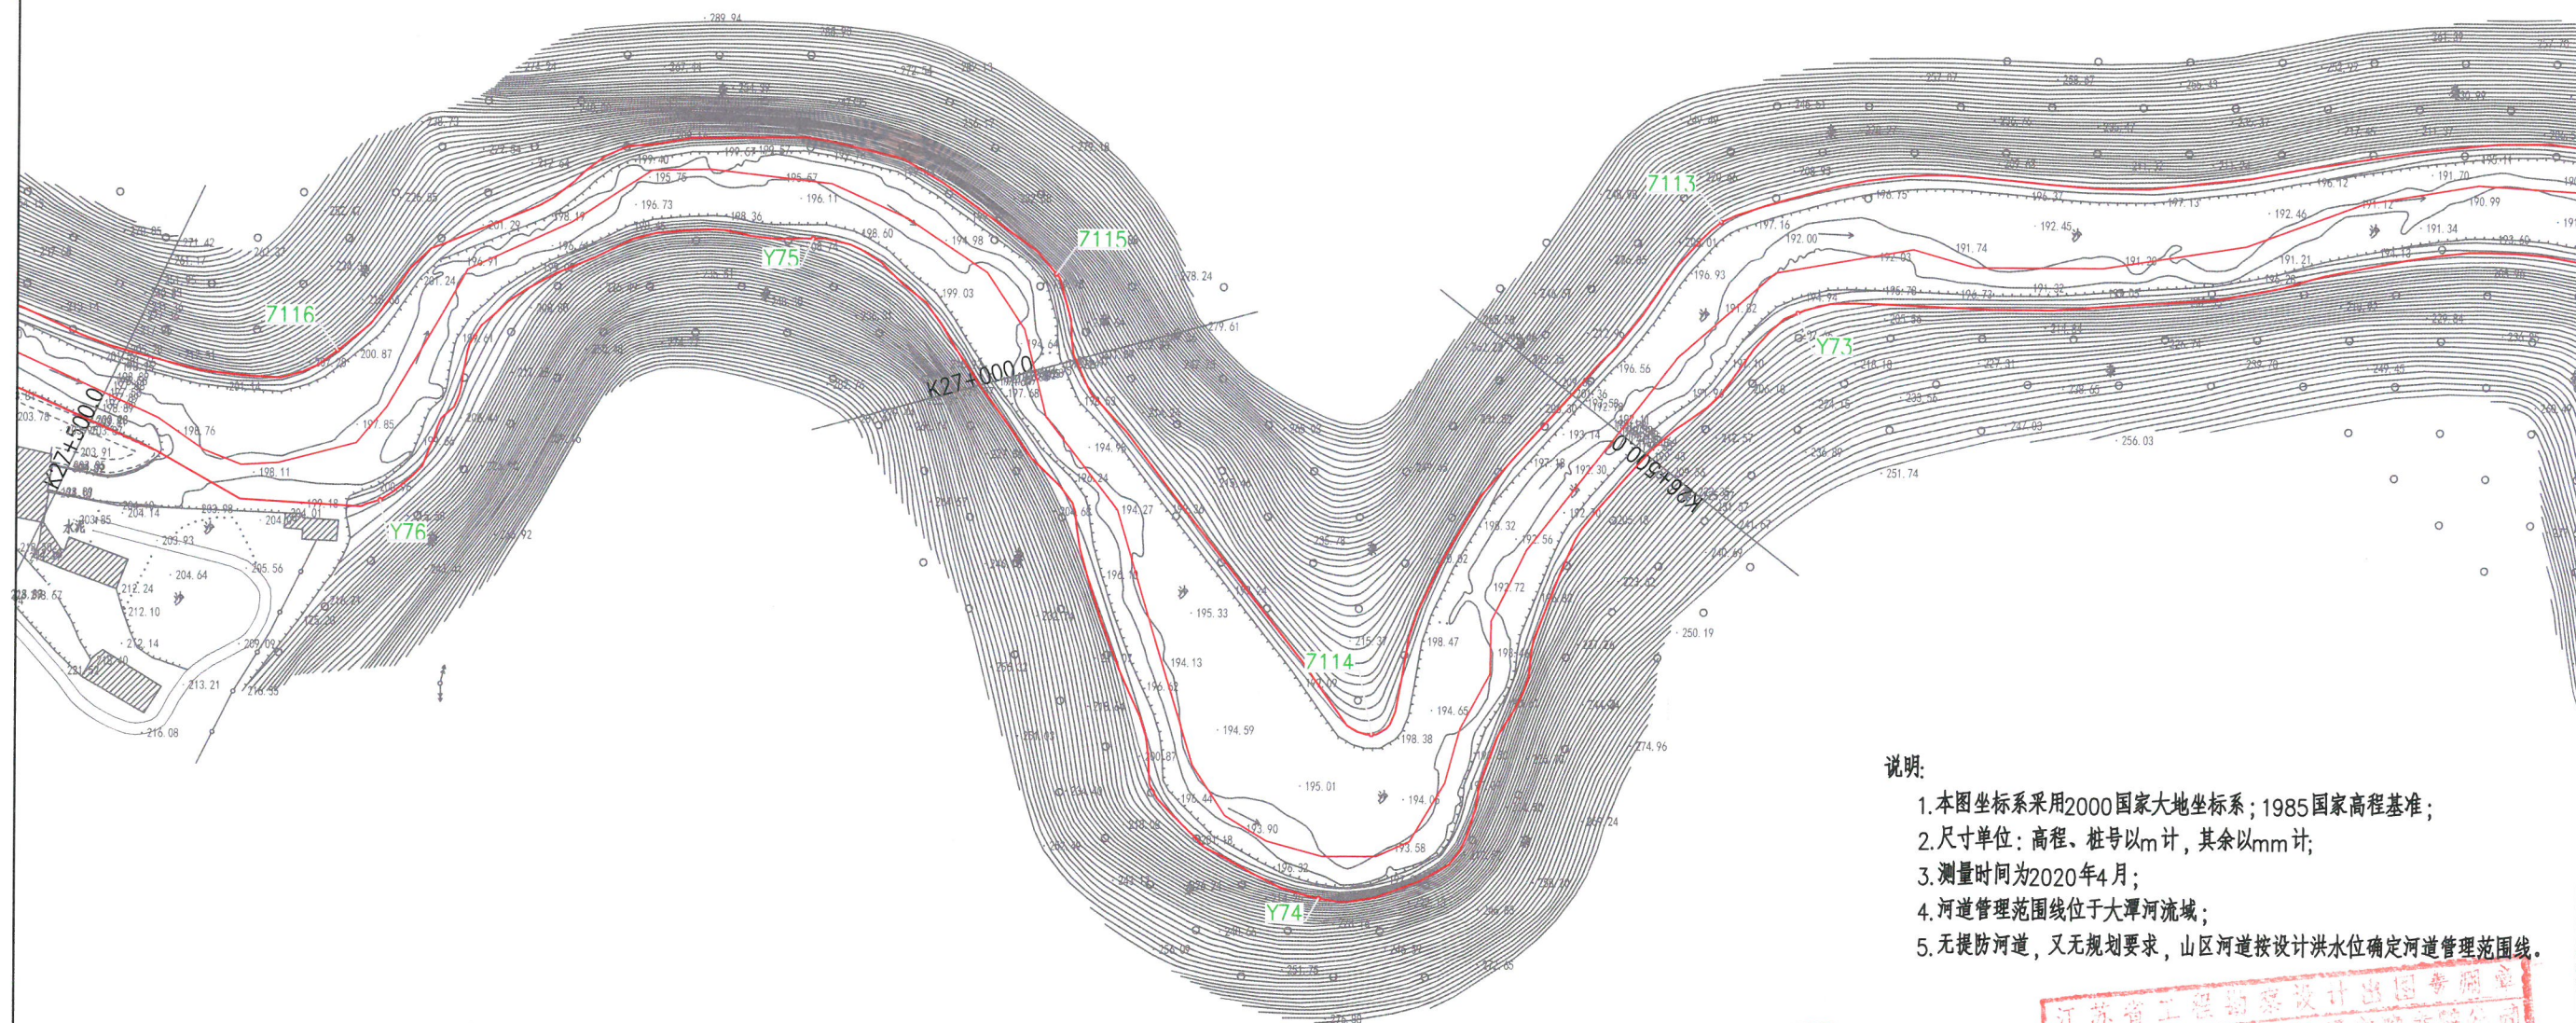

说明:

1. 本图坐标系采用2000国家大地坐标系; 1985国家高程基准;
2. 尺寸单位: 高程、桩号以m计, 其余以mm计;
3. 测量时间为2020年4月;
4. 河道管理范围线位于大潭河流域;
5. 无堤防河道, 又无规划要求, 山区河道按设计洪水水位确定河道管理范围线。



淮安市水利勘测设计研究院有限公司 广州国测规划信息技术有限公司				
批准	设计	方案	设计	
核定	管理范围划定	水工	部分	
审查	大潭河河道			
校核	管理范围成果图 (27/48)			
设计				
制图		比例	1:2000	日期
设计证号	A132019732	图号		2020.08
			DT-27	

图例：

河道管理范围线

控制点




编号	左岸控制点坐标	
	X	Y
Y83	398817.06	2725386.84
Y84	398709.4	2725511.43
Y85	398532.85	2725564.17
Y86	398455.45	2725716.94
Y87	398285.09	2725726.83
Y88	398576.23	2725819.45


编号	左岸控制点坐标	
	X	Y
Z123	399055.99	2725436.08
Z124	399021.91	2725528.25
Z125	398866.32	2725517.3
Z126	398669.9	2725654.18
Z127	398793.38	2725807.66
Z128	398947.52	2725815.57
Z129	399012.66	2725994
Z130	398668.77	2725920.43

说明:

- 1.本图坐标系采用2000国家大地坐标系;1985国家高程基准;
- 2.尺寸单位:高程、桩号以m计,其余以mm计;
- 3.测量时间为2020年4月;
- 4.河道管理范围线位于大潭河流域;
- 5.无提防河道,又无规划要求,山区河道按设计洪水位确定河道管理范围线。

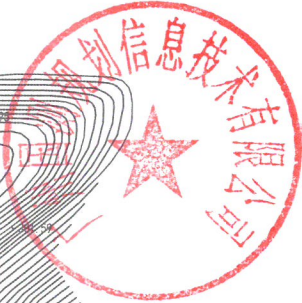

淮安市水利勘测设计研究院有限公司 广州国测规划信息技术有限公司			
批准	2020.4.15	乳源瑶族自治县2020年县管河道	方案 设计
核定	7.1.18.23	管理范围划定	水 部分
审查	11.13.2019.24	大潭河河道	037
校核	2.1.20	管理范围成果图	(29/48)
设计	品 费		
制图		比例	1:2000 日期 2020.08
设计证号	A132019732	图号	DT-29

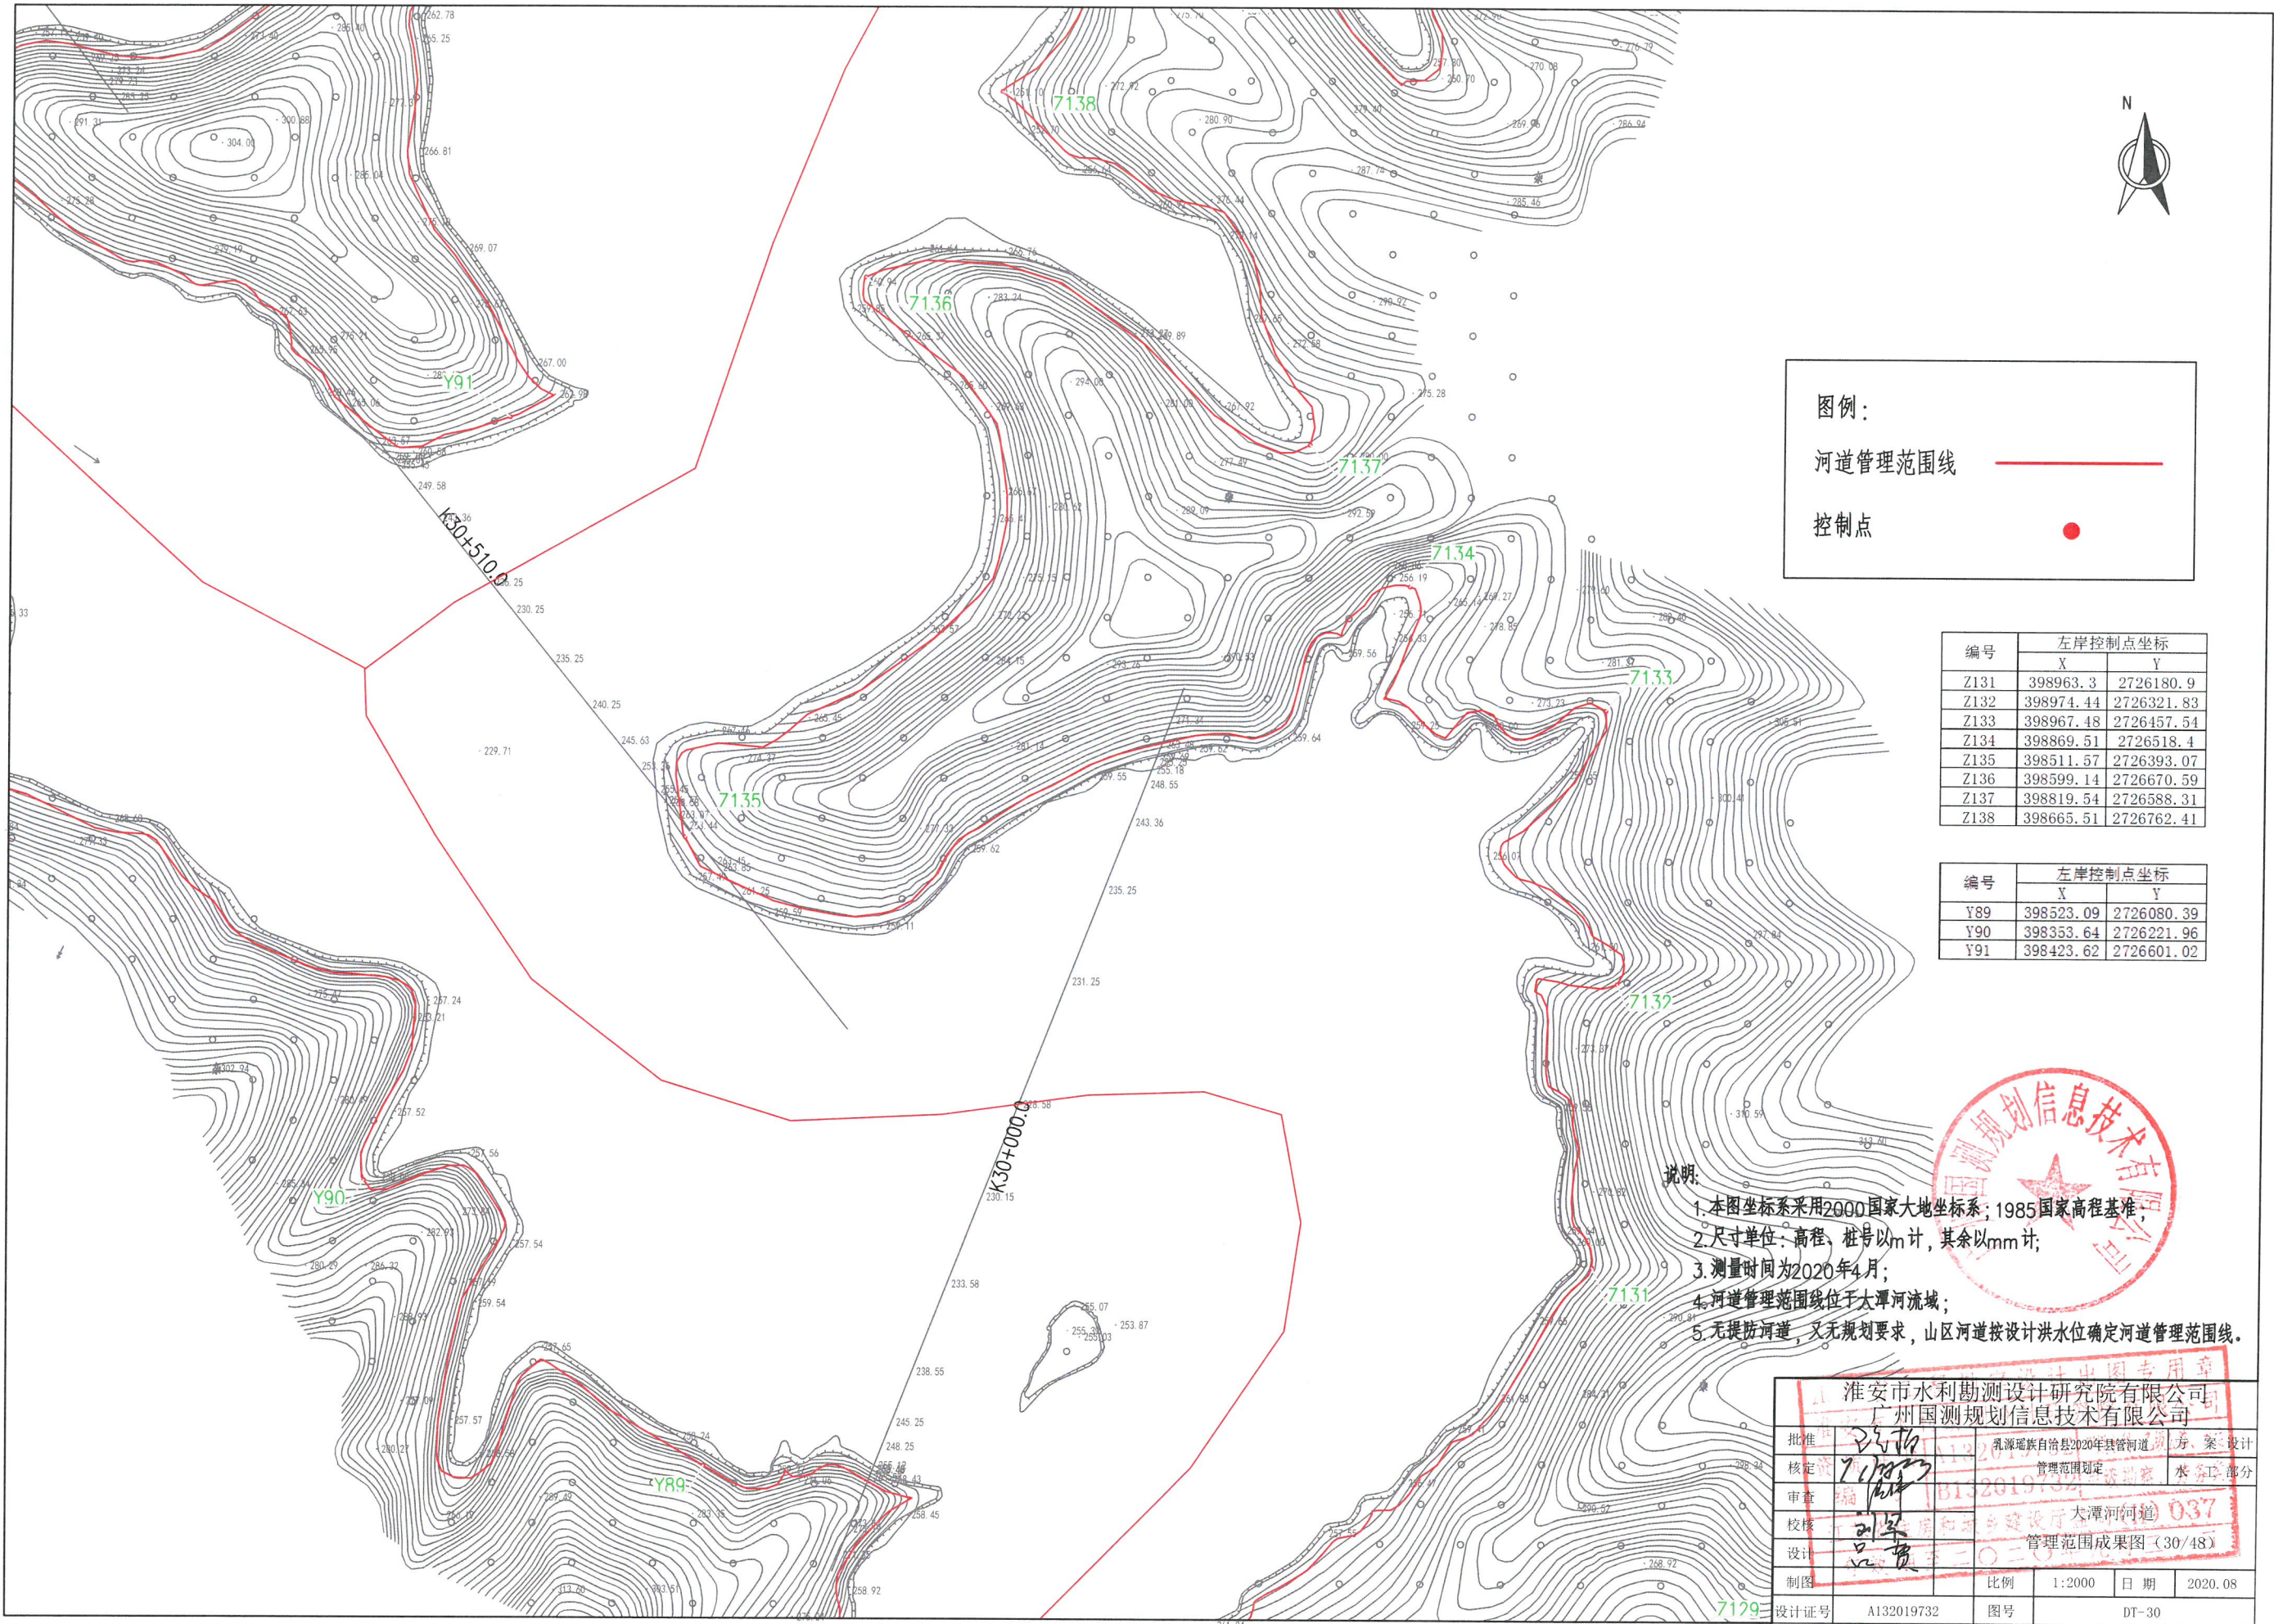

图例：

河道管理范围线

控制点

编号	左岸控制点坐标	
	X	Y
Z131	398963.3	2726180.9
Z132	398974.44	2726321.83
Z133	398967.48	2726457.54
Z134	398869.51	2726518.4
Z135	398511.57	2726393.07
Z136	398599.14	2726670.59
Z137	398819.54	2726588.31
Z138	398665.51	2726762.41

编号	左岸控制点坐标	
	X	Y
Y89	398523.09	2726080.39
Y90	398353.64	2726221.96
Y91	398423.62	2726601.02

- 说明：
1. 本图坐标系采用2000国家大地坐标系；1985国家高程基准；
 2. 尺寸单位：高程、桩号以m计，其余以mm计；
 3. 测量时间为2020年4月；
 4. 河道管理范围线位于太潭河流域；
 5. 无堤防河道，又无规划要求，山区河道按设计洪水位确定河道管理范围线。

淮安市水利勘测设计研究院有限公司 广州国测规划信息技术有限公司			
批准	设计	乳源瑶族自治县2020年县管河道管理范围划定	方案、设计
核定	设计	管理范围划定	水利部分
审查	设计	大潭河河道	037
校核	设计	管理范围成果图	(30/48)
设计	设计		
制图		比例	1:2000
设计	设计	日期	2020.08
设计	设计	图号	DT-30



图例:

河道管理范围线



控制点



编号	左岸控制点坐标	
	X	Y
Y92	398508.38	2726939.39
Y93	398645.31	2727139.8
Y94	398800.64	2727369.09
Y95	398705.65	2727537.03
Y96	398921.51	2727417.35

编号	左岸控制点坐标	
	X	Y
Z139	398756.36	2726900.27
Z140	398952.52	2726878.53
Z141	399078.53	2727285.22
Z142	399146.19	2727610.12
Z143	399263.68	2727491.27


说明:

- 1.本图坐标系采用2000国家大地坐标系;1985国家高程基准;
- 2.尺寸单位:高程、桩号以m计,其余以mm计;
- 3.测量时间为2020年4月;
- 4.河道管理范围线位于大潭河流域;
- 5.无堤防河道,又无规划要求,山区河道按设计洪水水位确定河道管理范围线。

淮安市水利勘测设计研究院有限公司 广州国测规划信息技术有限公司			
批准	刘军	乳源瑶族自治县县管河道	方案设计
核定	刘军	管理范围划定	方案部分
审查	刘军	大潭河河道	方案部分
校核	刘军	管理范围成果图(31/48)	方案部分
设计	刘军		
制图		比例	1:2000
设计证号	A132019732	图号	DT-31

编号	左岸控制点坐标	
	X	Y
Z144	399543.67	2727640.96
Z145	399463.85	2727902.89
Z146	399393.91	2728075.18
Z147	399665.53	2728311.52

编号	左岸控制点坐标	
	X	Y
Y97	399112.27	2727709.61
Y98	399429.44	2727612.32
Y99	399371.78	2727868.92
Y100	399336.44	2728145.17
Y101	399599.26	2728218.31

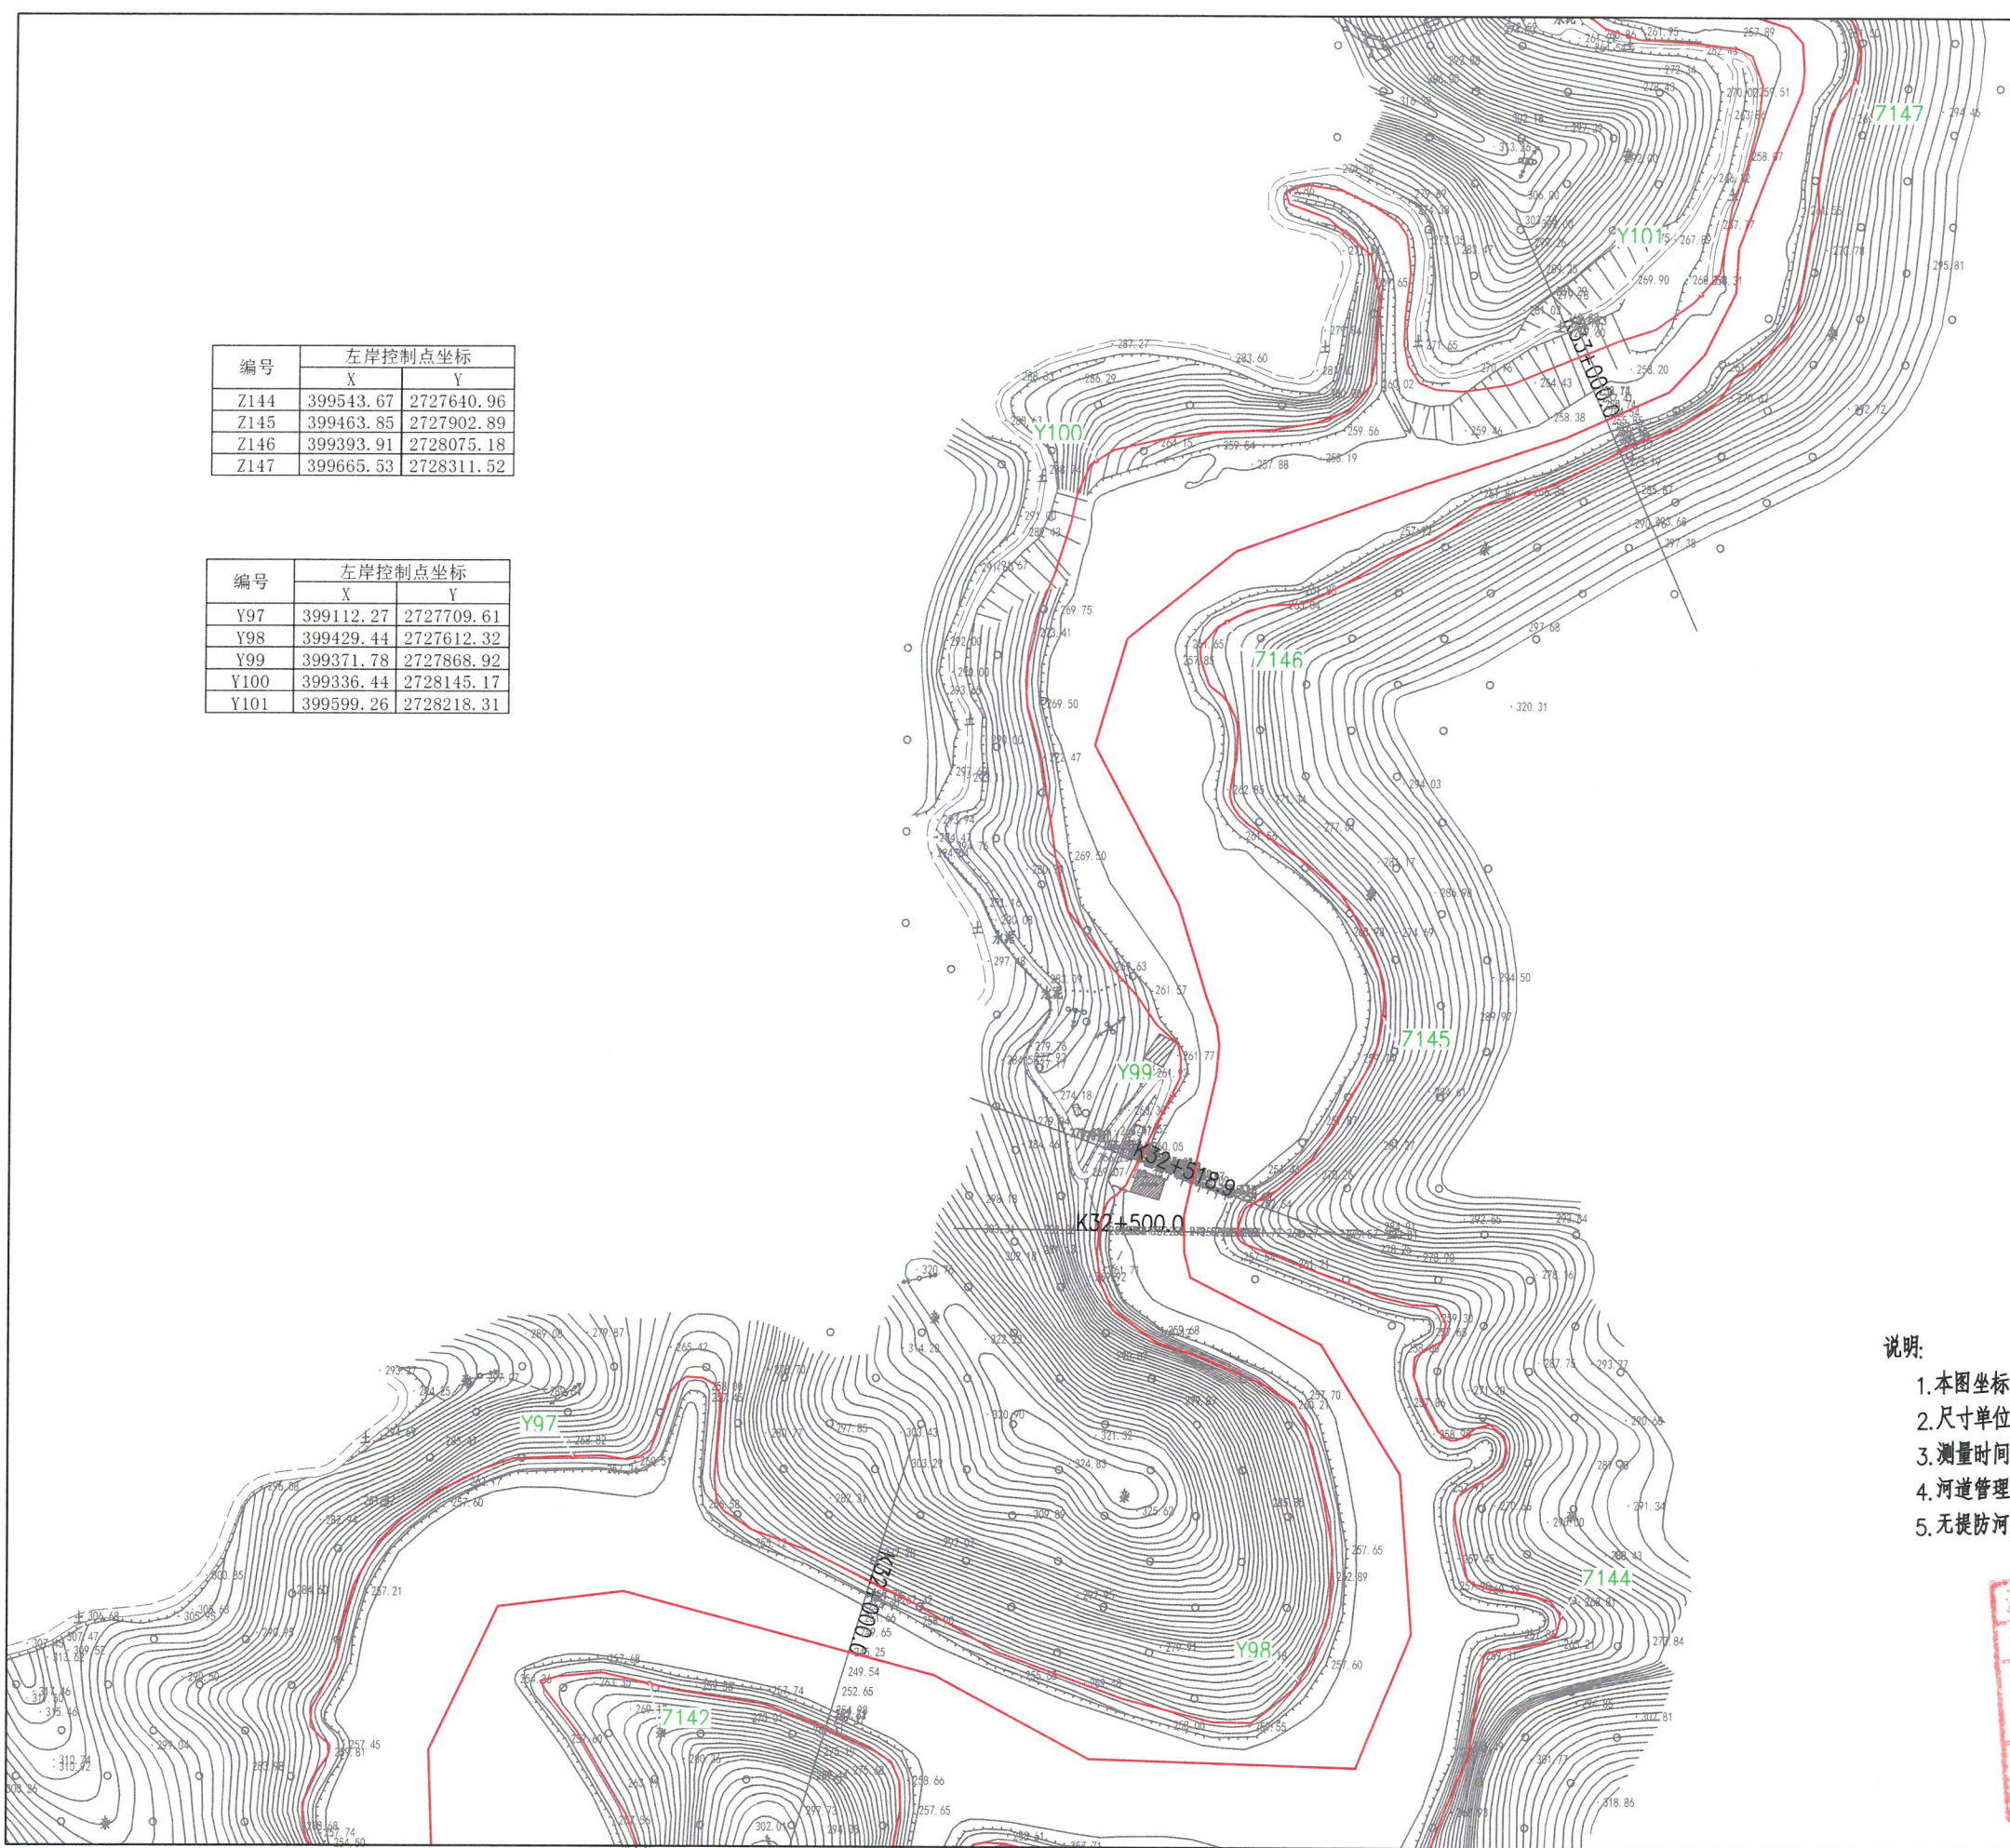

图例:


河道管理范围线

控制点

说明:

- 1.本图坐标系采用2000国家大地坐标系;1985国家高程基准;
- 2.尺寸单位:高程、桩号以m计,其余以mm计;
- 3.测量时间为2020年4月;
- 4.河道管理范围线位于大潭河流域;
- 5.无提防河道,又无规划要求,山区河道按设计洪水位确定河道管理范围线。

淮安市水利勘测设计研究院有限公司 广州国测规划信息技术有限公司			
批准	2020.04.13	乳源瑶族自治县2020年县管河道	方案设计
核定	7.1.18.13	管理范围划定	水工部分
审查	2020.04.13	大潭河河道	
校核	刘军	管理范围成果图(32/48)	
设计	吕贵		
制图		比例	1:2000
设计号	A132019732	图号	DT-32
		日期	2020.08

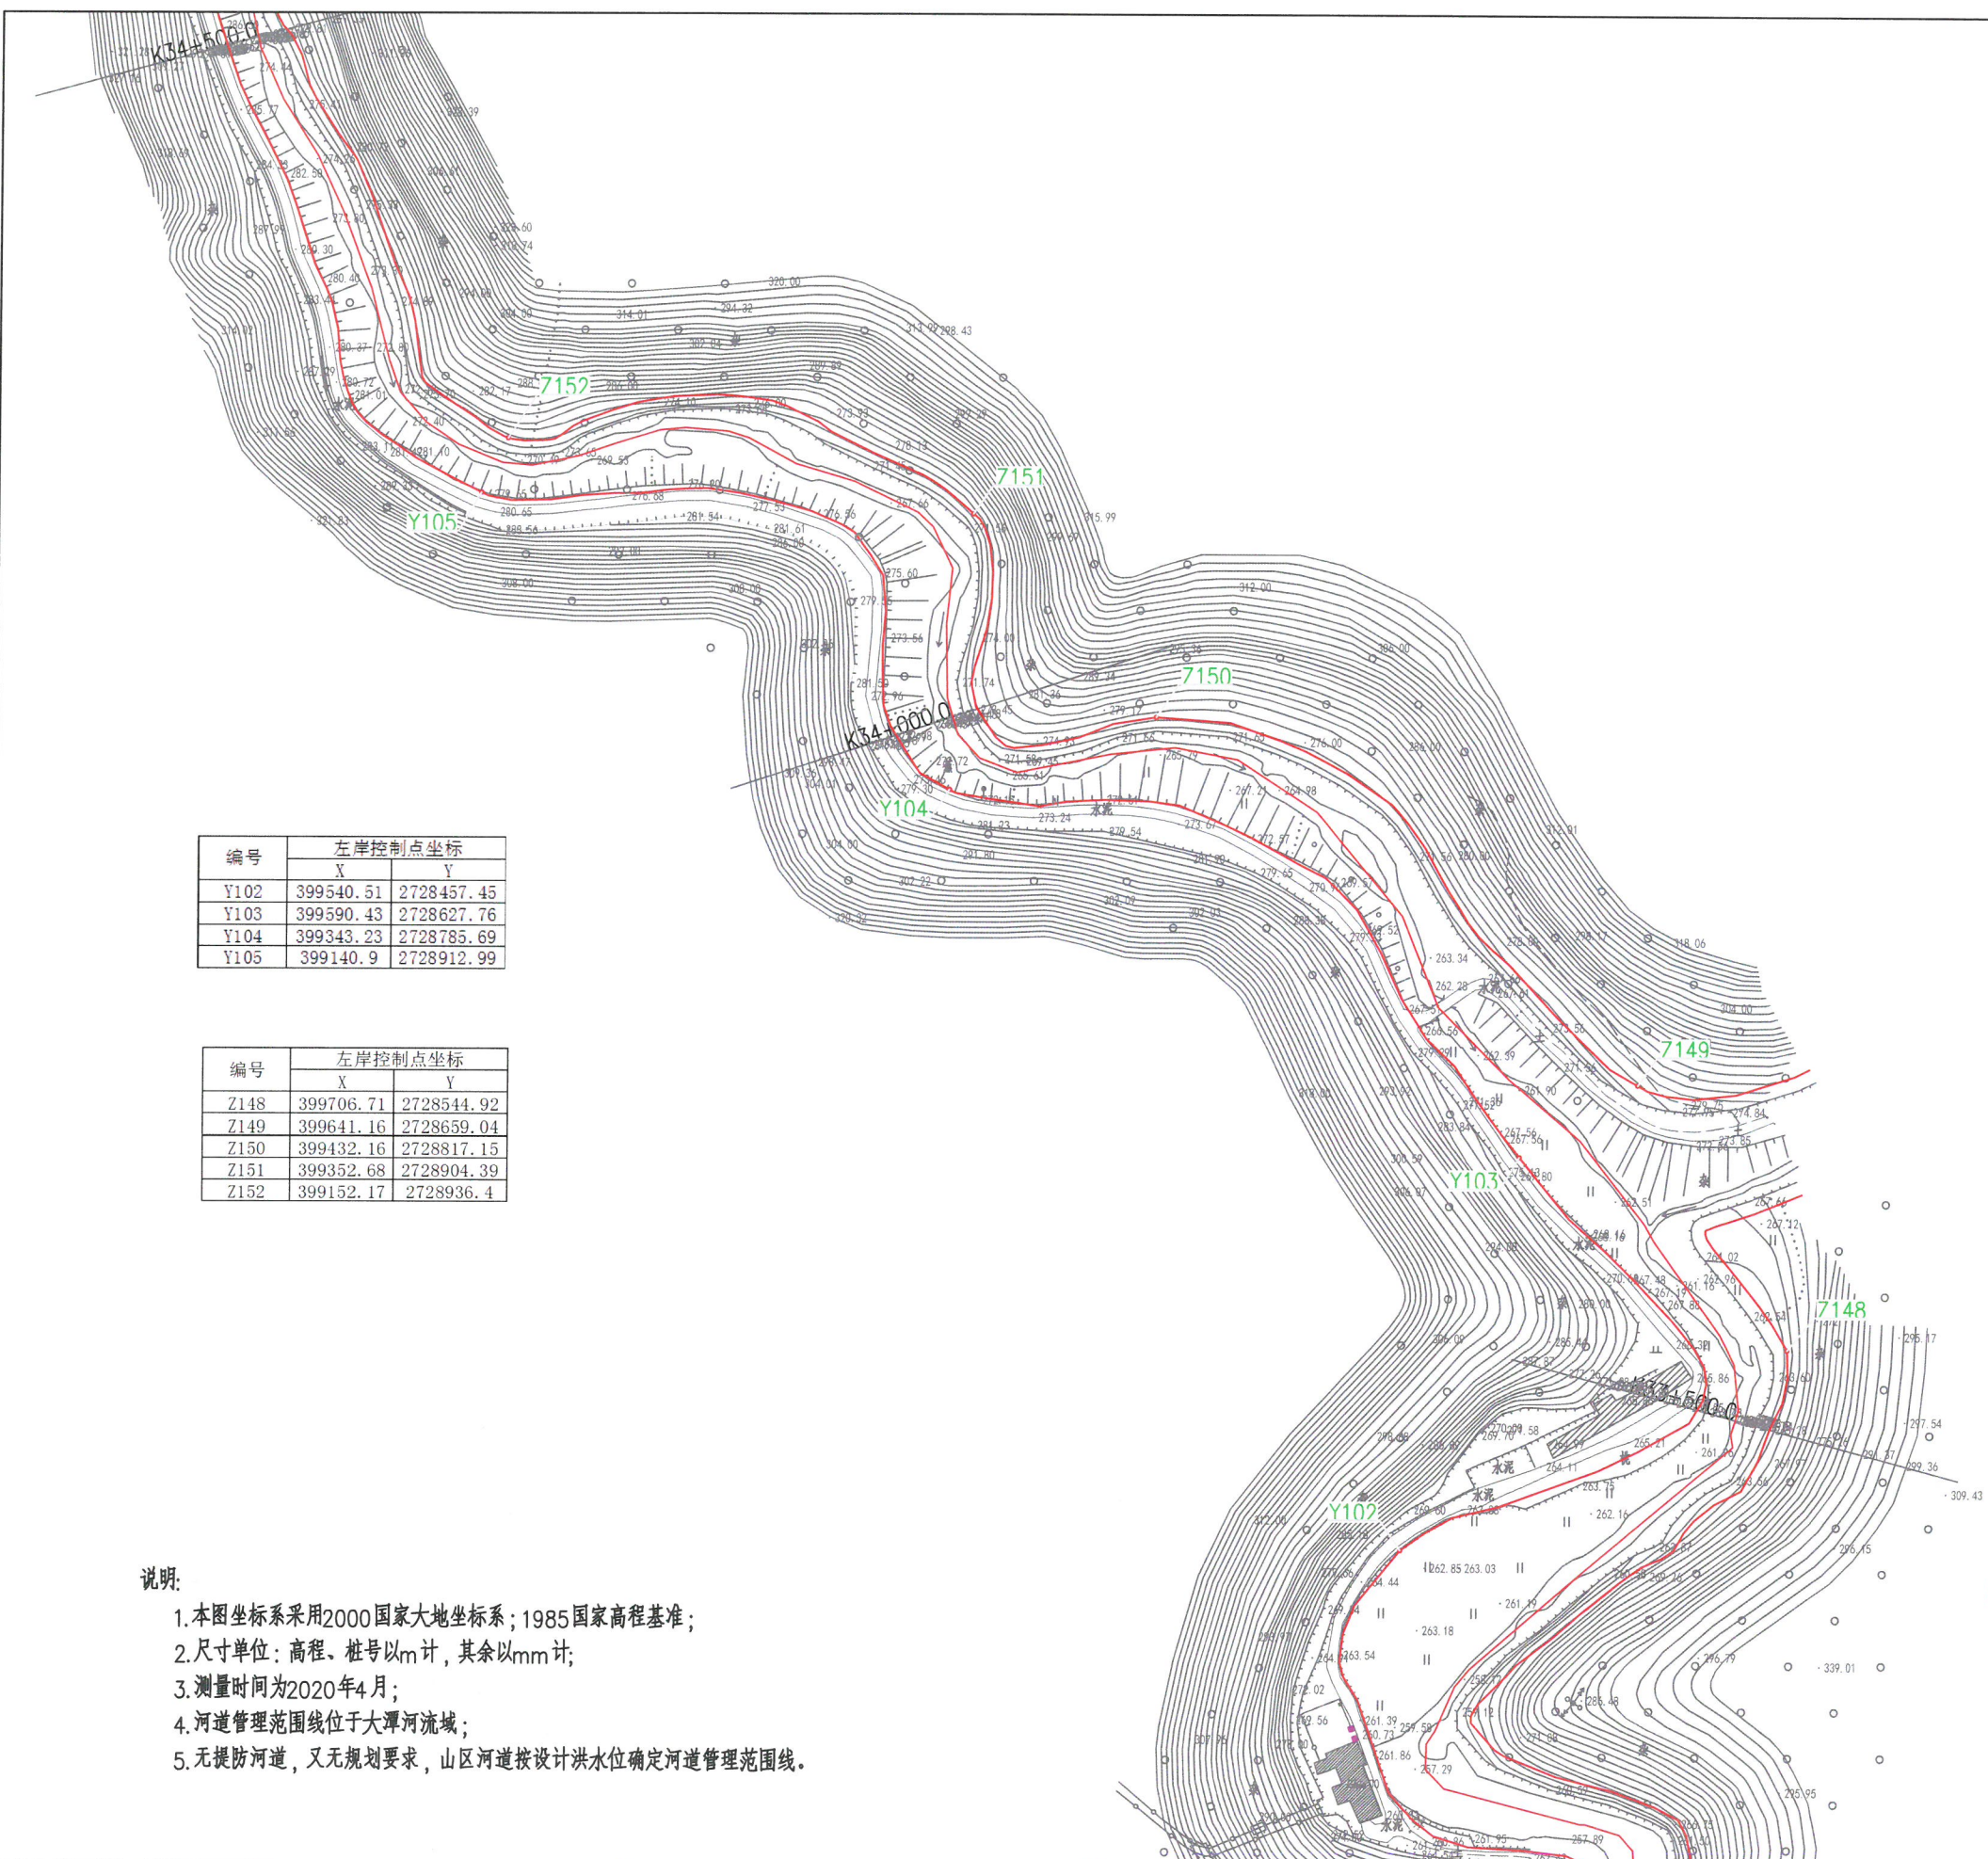


控制点

编号	左岸控制点坐标	
	X	Y
Z148	399706.71	2728544.92
Z149	399641.16	2728659.04
Z150	399432.16	2728817.15
Z151	399352.68	2728904.39
Z152	399152.17	2728936.47

1. 本图坐标系采用2000国家大地坐标系;1985国家高程基准;
2. 尺寸单位: 高程. 桩号以m计, 其余以mm计;
3. 测量时间为2020年4月;
4. 河道管理范围线位于大潭河流域;
5. 无提防河道, 又无规划要求, 山区河道按设计洪水位确定河道管理范围线。



淮安市水利勘测设计研究院有限公司 广州国测规划信息技术有限公司					
批准	设计	乳源瑶族自治县2020年县管河道 管理范围划定	方 案 设 计		
核定	7/1/2020		水 工 部 门		
审查	刘军				
校核	刘军		大潭河河道		
设计	吕俊		管理范围成果图 (33/48)		
制图		比例	1:2000	日期	2020.08
设计证号	A132019732	图号	DT-33		

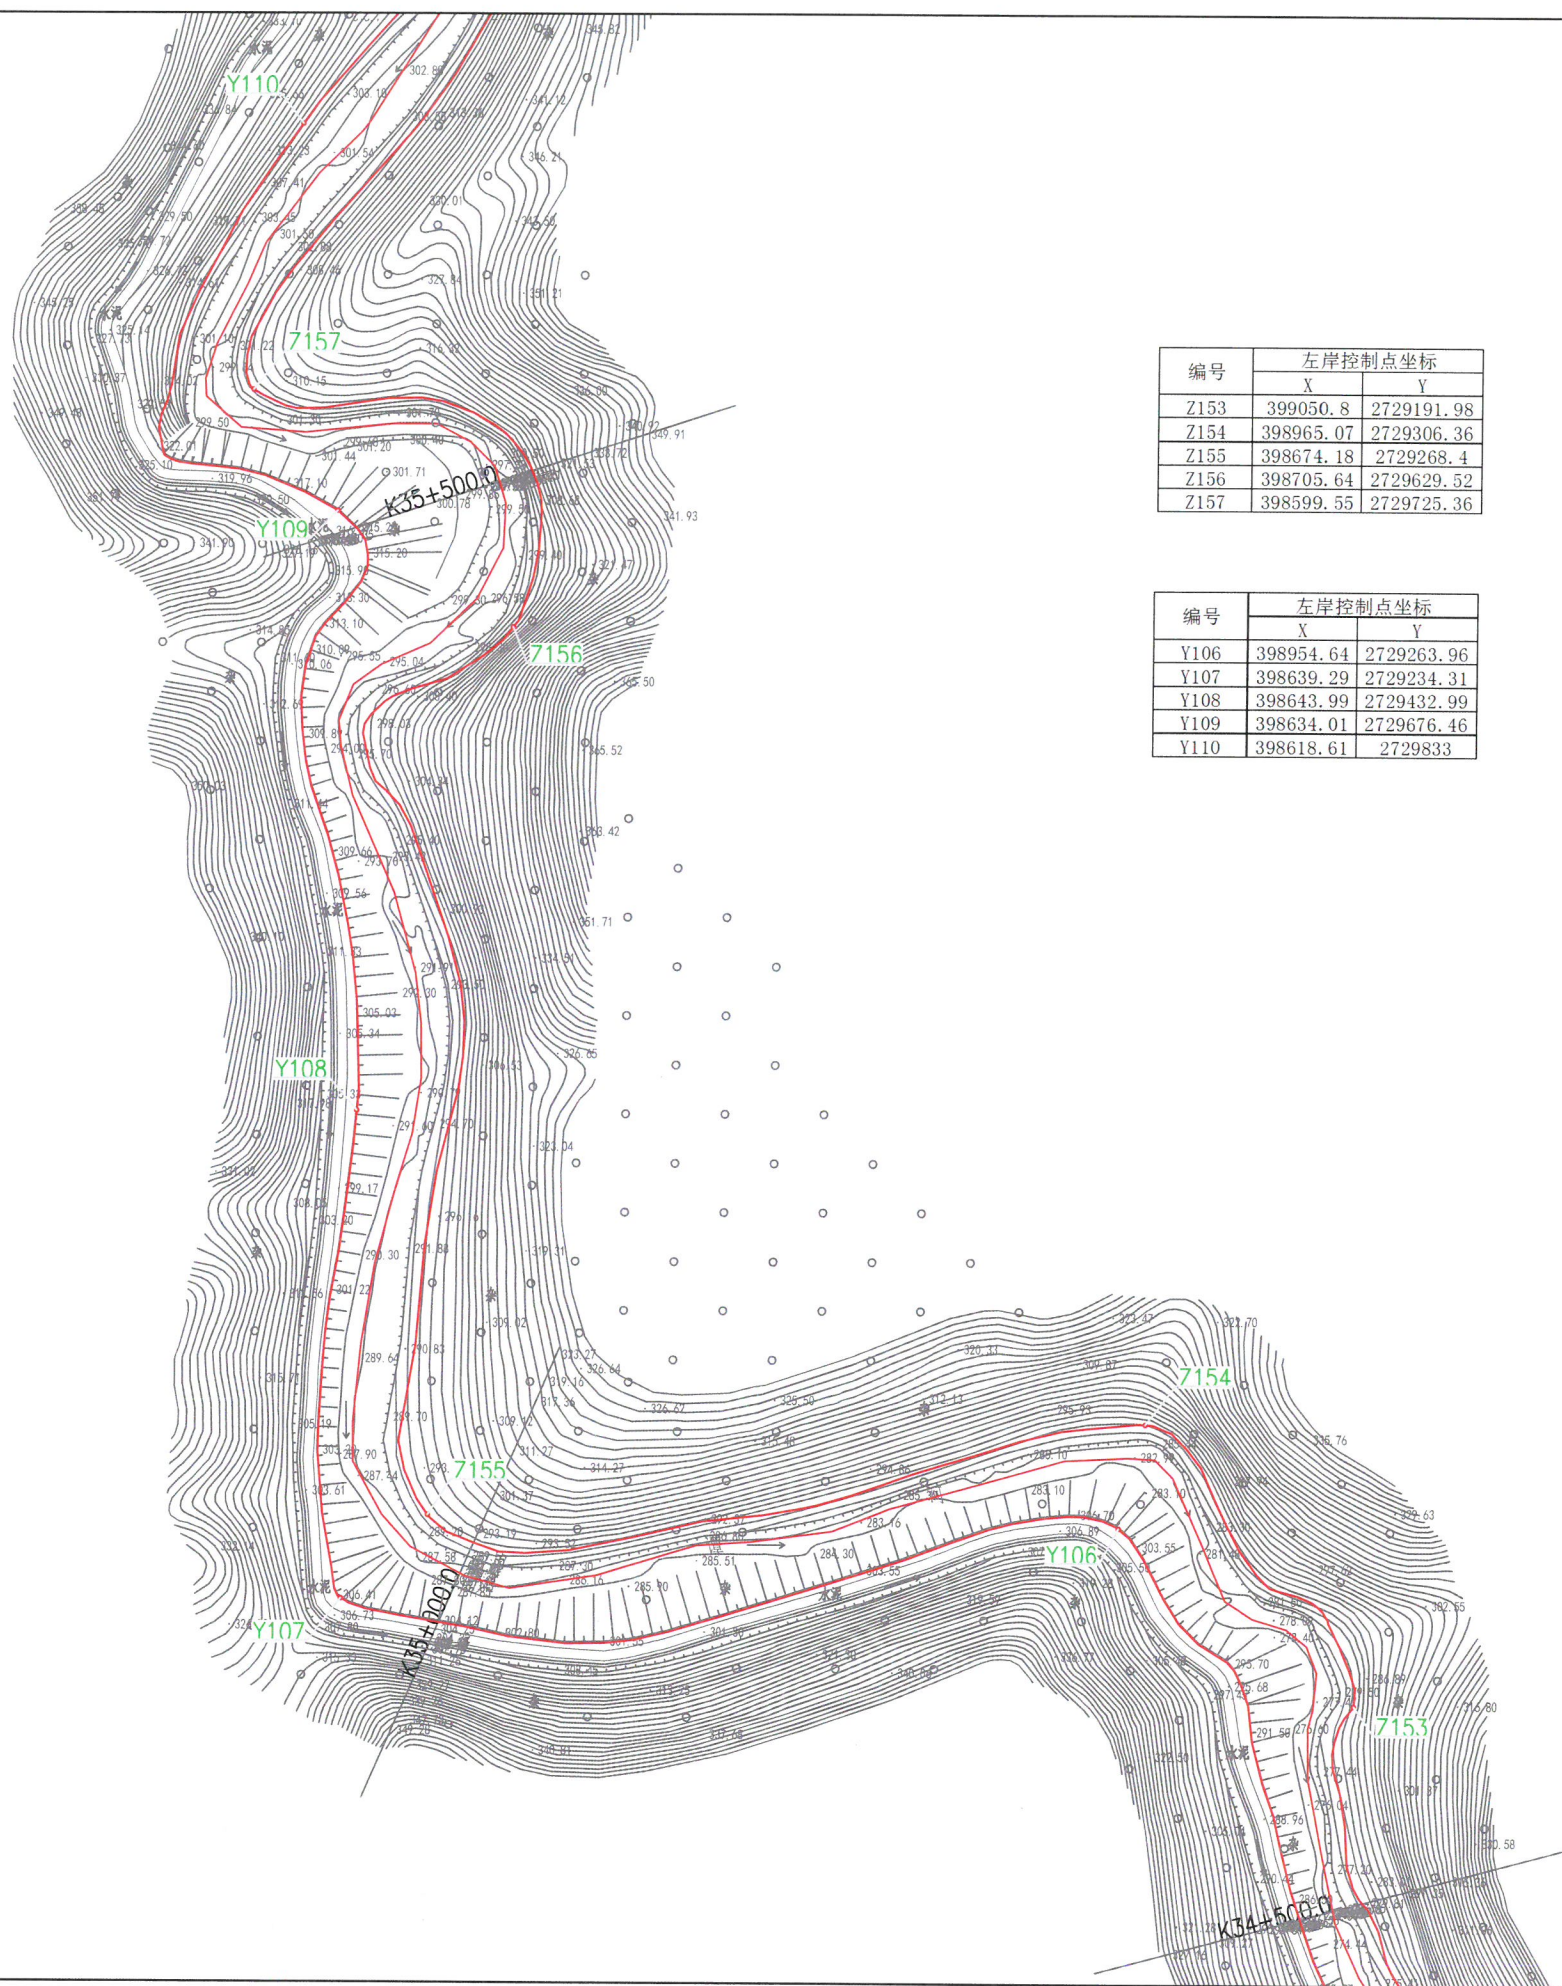

编号	左岸控制点坐标	
	X	Y
Z153	399050.8	2729191.98
Z154	398965.07	2729306.36
Z155	398674.18	2729268.4
Z156	398705.64	2729629.52
Z157	398599.55	2729725.36

编号	左岸控制点坐标	
	X	Y
Y106	398954.64	2729263.96
Y107	398639.29	2729234.31
Y108	398643.99	2729432.99
Y109	398634.01	2729676.46
Y110	398618.61	2729833

图例:

河道管理范围线



控制点



说明:

1. 本图坐标系采用2000国家大地坐标系; 1985国家高程基准;
2. 尺寸单位: 高程、桩号以m计, 其余以mm计;
3. 测量时间为2020年4月;
4. 河道管理范围线位于大潭河流域;
5. 无提防河道, 又无规划要求, 山区河道按设计洪水位确定河道管理范围线。

淮南市水利勘测设计研究院有限公司 广州国测规划信息技术有限公司					
批准	2020.04	乳源瑶族自治县2020年县管河道	方 案 设 计		
核定	2020.04	管理范围划定	水 工 部 分		
审查	2020.04	管理范围划定	大潭河河道 管理范围成果图 (34/48)		
校核	2020.04	管理范围划定			
设计	2020.04	管理范围划定			
制图		比例			
设计证号	A132019732	图号	DT-34		

编号	左岸控制点坐标	
	X	Y
Z161	398728.57	2730749.08
Z162	398708.46	2730895.77
Z163	398510.58	2730932.21
Z164	398559.39	2731213.96

编号	左岸控制点坐标	
	X	Y
Y113	398808.34	2730586.53
Y114	398683.98	2730743.34
Y115	398643.56	2730862.17
Y116	398490.89	2730967
Y117	398513.77	2731234.58

说明:

- 1.本图坐标系采用2000国家大地坐标系;1985国家高程基准;
- 2.尺寸单位:高程、桩号以m计,其余以mm计;
- 3.测量时间为2020年4月;
- 4.河道管理范围线位于大潭河流域;
- 5.无提防河道,又无规划要求,山区河道按设计洪水位确定河道管理范围线。



图例:

河道管理范围线



控制点



淮安市水利勘测设计研究院有限公司
广州国测规划信息技术有限公司

批准	2020.04.03	乳源瑶族自治县2020年县管河道	方	案	设计
核定	7.1.18.13	管理范围划定	水	工	部分
审查	2020.04.03	大潭河河道			
校核	2020.04.03	管理范围成果图 (36/48)			
设计	2020.04.03				
制图		比例	1:2000	日期	2020.08
设计证号	A132019732	图号			DT-36



图例:

河道管理范围线

控制点



说明:


- 1.本图坐标系采用2000国家大地坐标系;1985国家高程基准;
- 2.尺寸单位:高程、桩号以m计,其余以mm计;
- 3.测量时间为2020年4月;
- 4.河道管理范围线位于大潭河流域;
- 5.无提防河道,又无规划要求,山区河道按设计洪水位确定河道管理范围线。

编号	左岸控制点坐标	
	X	Y
Z170	397930.15	2732132.69
Z171	398022.26	2732324.34
Z172	397966.86	2732369.68
Z173	397775.99	2732523.31
Z174	397695.76	2732682.34
Z175	397637.19	2732827.41

编号	左岸控制点坐标	
	X	Y
Y124	397866.19	2732121.03
Y125	397990.66	2732316.04
Y126	397733.51	2732535.29
Y127	397602.84	2732635.68
Y128	397512.21	2732809.29



江苏省工程勘察设计研究院有限公司			
淮安市水利勘测设计研究院有限公司			
广州国测规划信息技术有限公司			
批准	2020.04.19	乳源瑶族自治县2020年基管河道	方案设计
核定	2020.04.19	管理范围划定	水工部分
审查	2020.04.19	大潭河河道	
校核	2020.04.19	管理范围成果图(38/48)	
设计	2020.04.19		
制图		比例	1:2000 日期 2020.08
设计号	A132019732	图号	DT-38

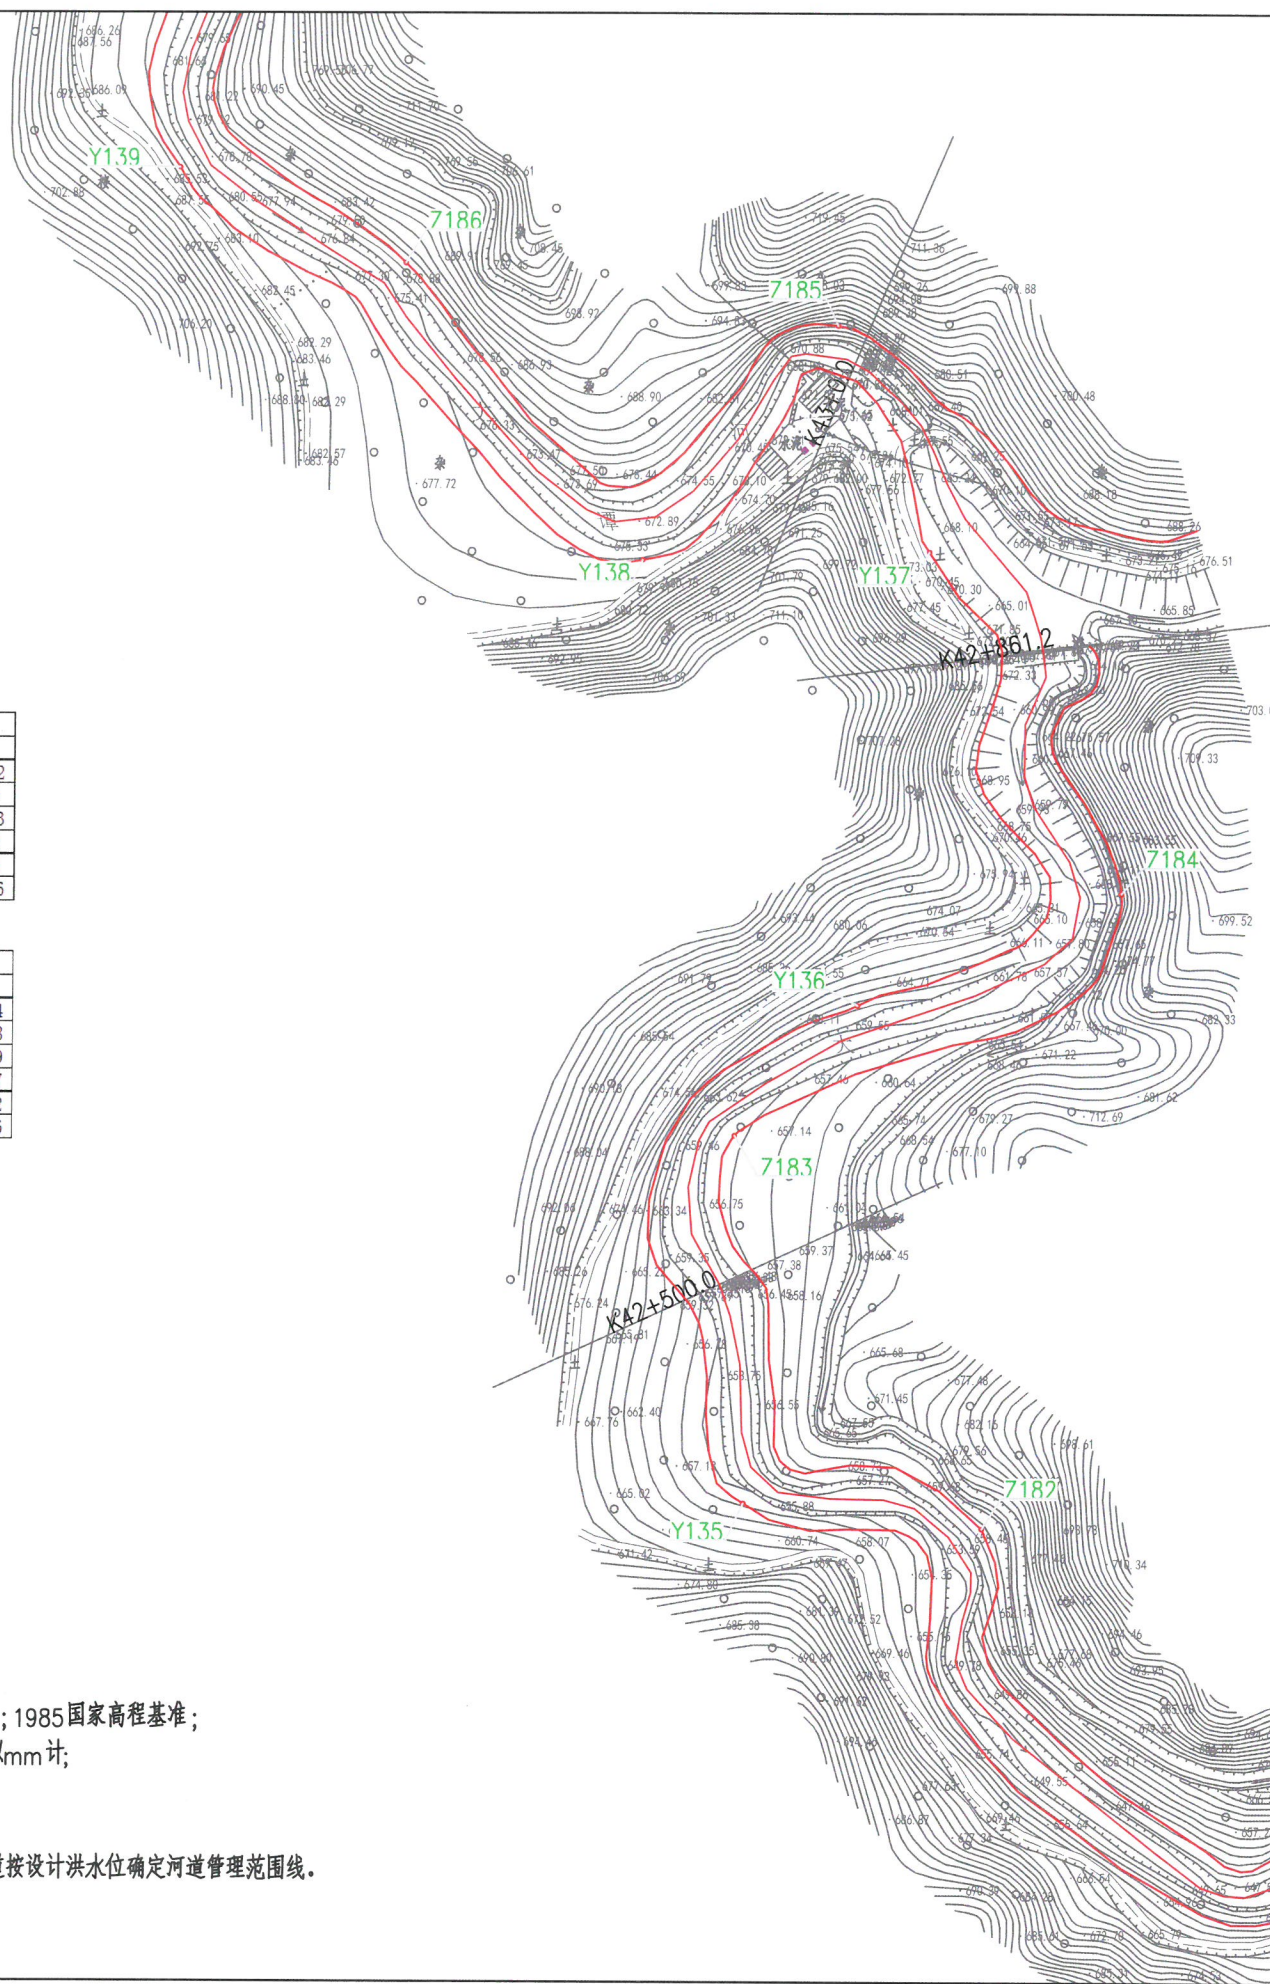

图例:

河道管理范围线



控制点



编号	左岸控制点坐标	
	X	Y
Z181	396991.18	2733610.02
Z182	396815.81	2733730.5
Z183	396713.85	2733890.43
Z184	396870.1	2733989.2
Z185	396753.27	2734218.9
Z186	396578.22	2734243.96

编号	左岸控制点坐标	
	X	Y
Y134	397003.4	2733573.04
Y135	396718.77	2733740.68
Y136	396763.49	2733943.39
Y137	396791.09	2734127.47
Y138	396674.74	2734124.02
Y139	396486.26	2734282.46

说明:

- 1.本图坐标系采用2000国家大地坐标系;1985国家高程基准;
- 2.尺寸单位:高程、桩号以m计,其余以mm计;
- 3.测量时间为2020年4月;
- 4.河道管理范围线位于大潭河流域;
- 5.无提防河道,又无规划要求,山区河道按设计洪水位确定河道管理范围线。




江苏省工程勘察设计出图专用章
淮安市水利勘测设计研究院有限公司
广州国测规划信息技术有限公司

淮安市水利勘测设计研究院有限公司					
广州国测规划信息技术有限公司					
批准	王江	孔源瑶族自治县2020年县管河道	方案设		
核定	王江	管理范围划定	水工部		
审查	王江	大潭河河道			
校核	王江	管理范围成果图 (40/48)			
设计	王江				
制图		比例	1:2000	日期	2020.08
设计证号	A132019732	图号	DT-40		

图例:

河道管理范围线

控制点

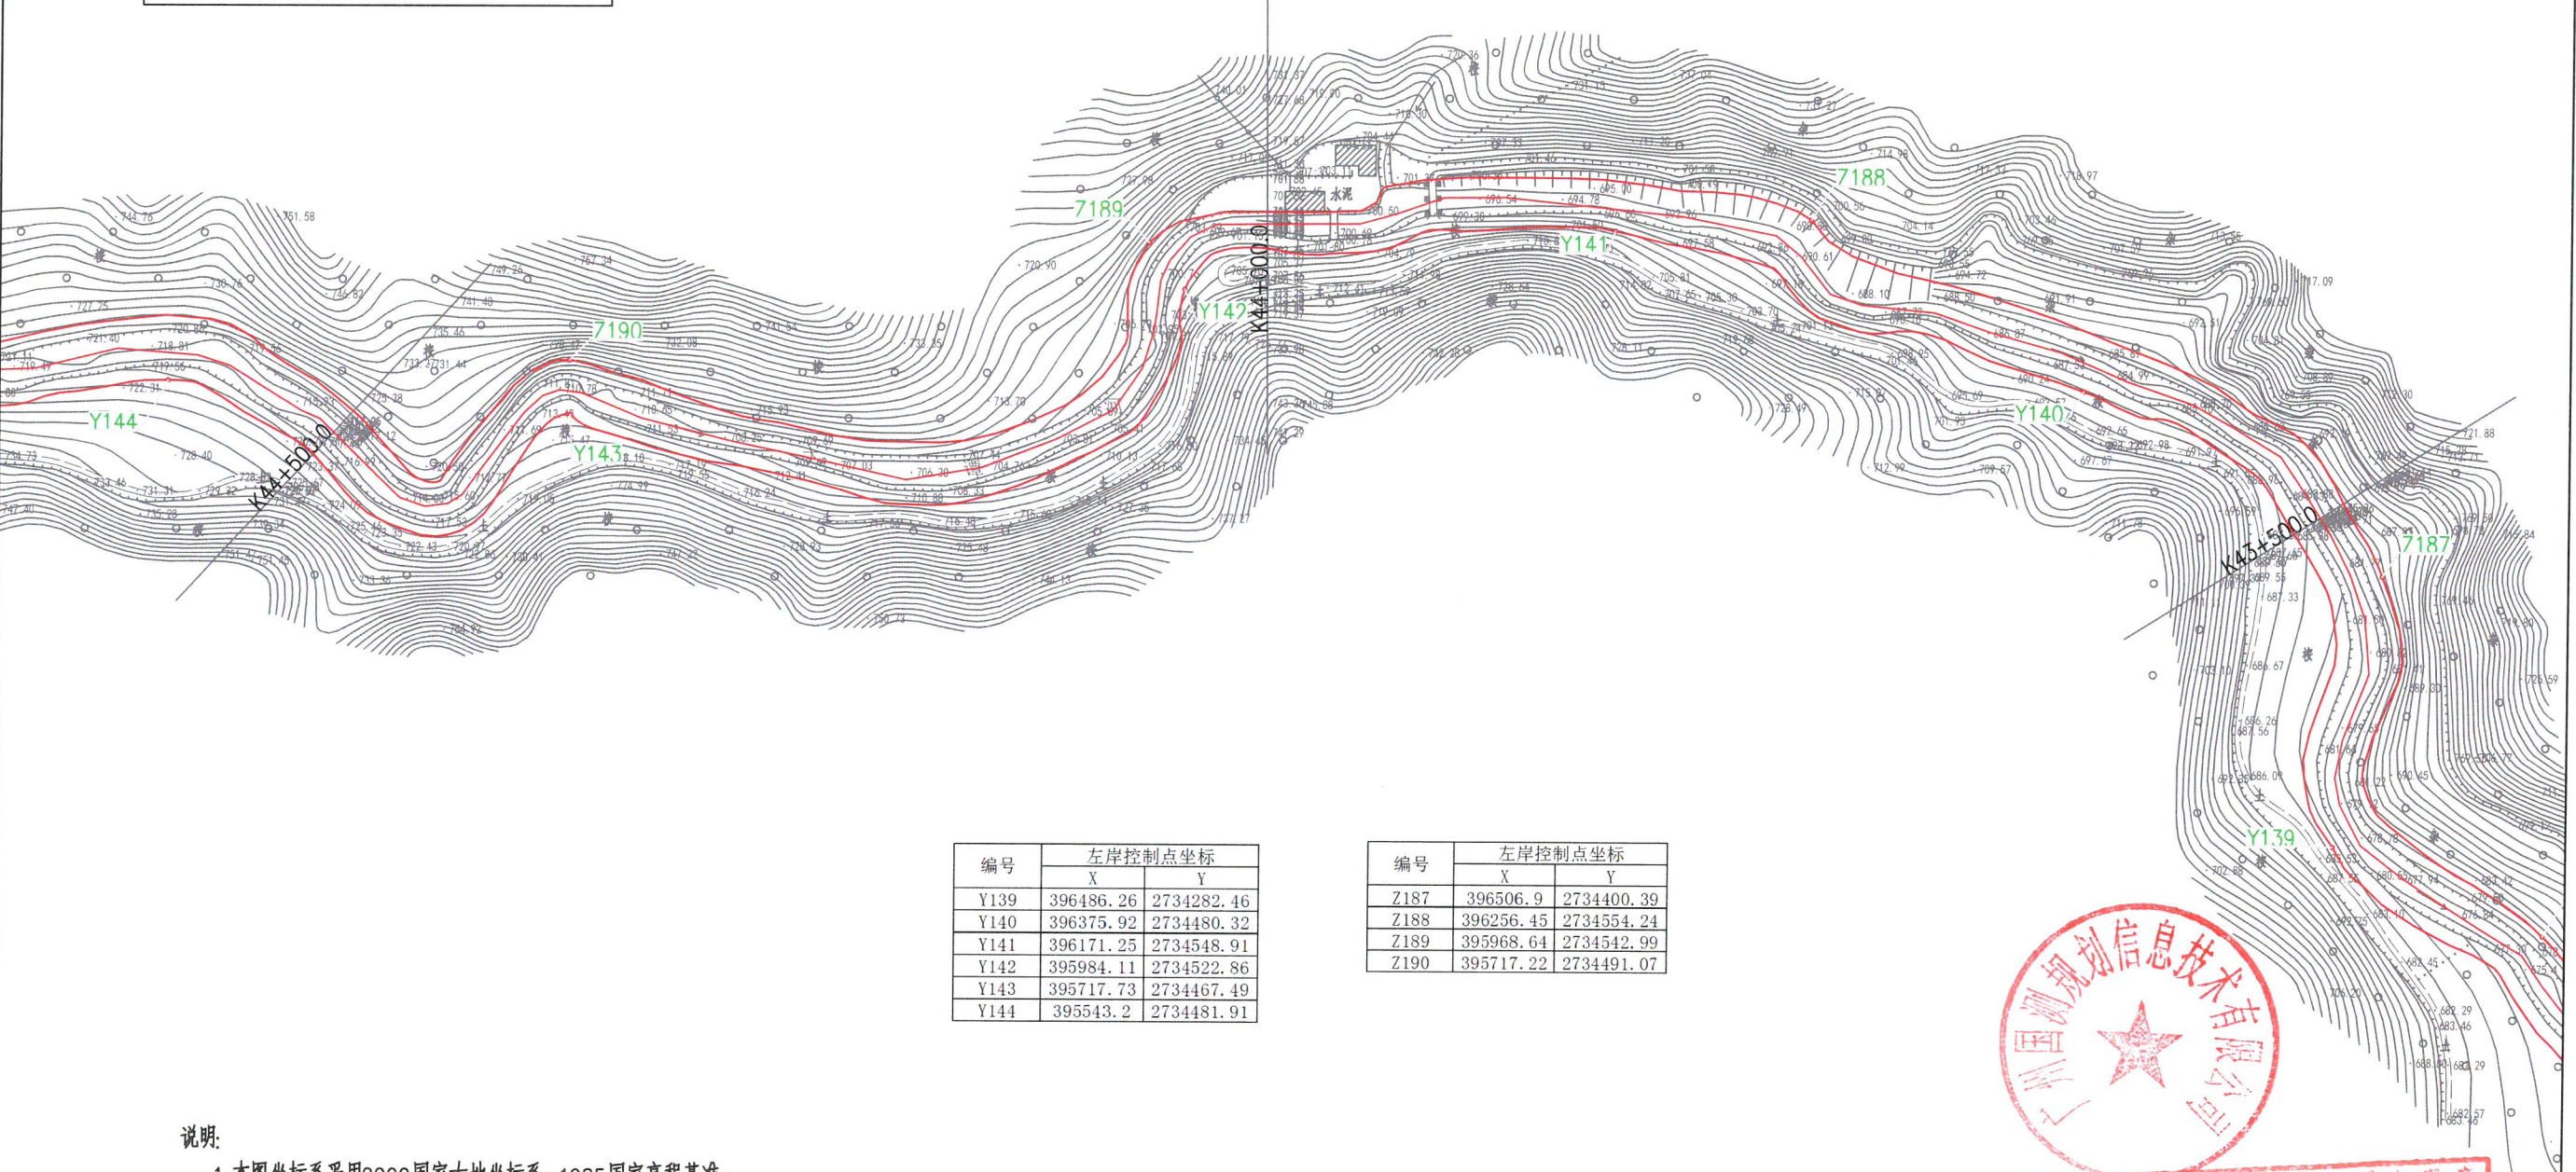

编号	左岸控制点坐标	
	X	Y
Y139	396486.26	2734282.46
Y140	396375.92	2734480.32
Y141	396171.25	2734548.91
Y142	395984.11	2734522.86
Y143	395717.73	2734467.49
Y144	395543.2	2734481.91

编号	左岸控制点坐标	
	X	Y
Z187	396506.9	2734400.39
Z188	396256.45	2734554.24
Z189	395968.64	2734542.99
Z190	395717.22	2734491.07

说明:

- 1.本图坐标系采用2000国家大地坐标系;1985国家高程基准;
- 2.尺寸单位:高程、桩号以m计,其余以mm计;
- 3.测量时间为2020年4月;
- 4.河道管理范围线位于大潭河流域;
- 5.无提防河道,又无规划要求,山区河道按设计洪水位确定河道管理范围线。




淮安市水利勘测设计研究院有限公司 淮安市广州国测规划信息技术有限公司				
批准	2020.4.10	乳源瑶族自治县2020年县管河道	方	案 设计
核定	2020.4.10	管理范围划定	水	工 部分
审查				
校核	刘军	大潭河河道		
设计	吕贵	管理范围成果图 (41/48)		
制图		比例	1:2000	日期 2020.08
设计证号	A132019732	图号	DT-41	

图例：

河道管理范围线

控制点

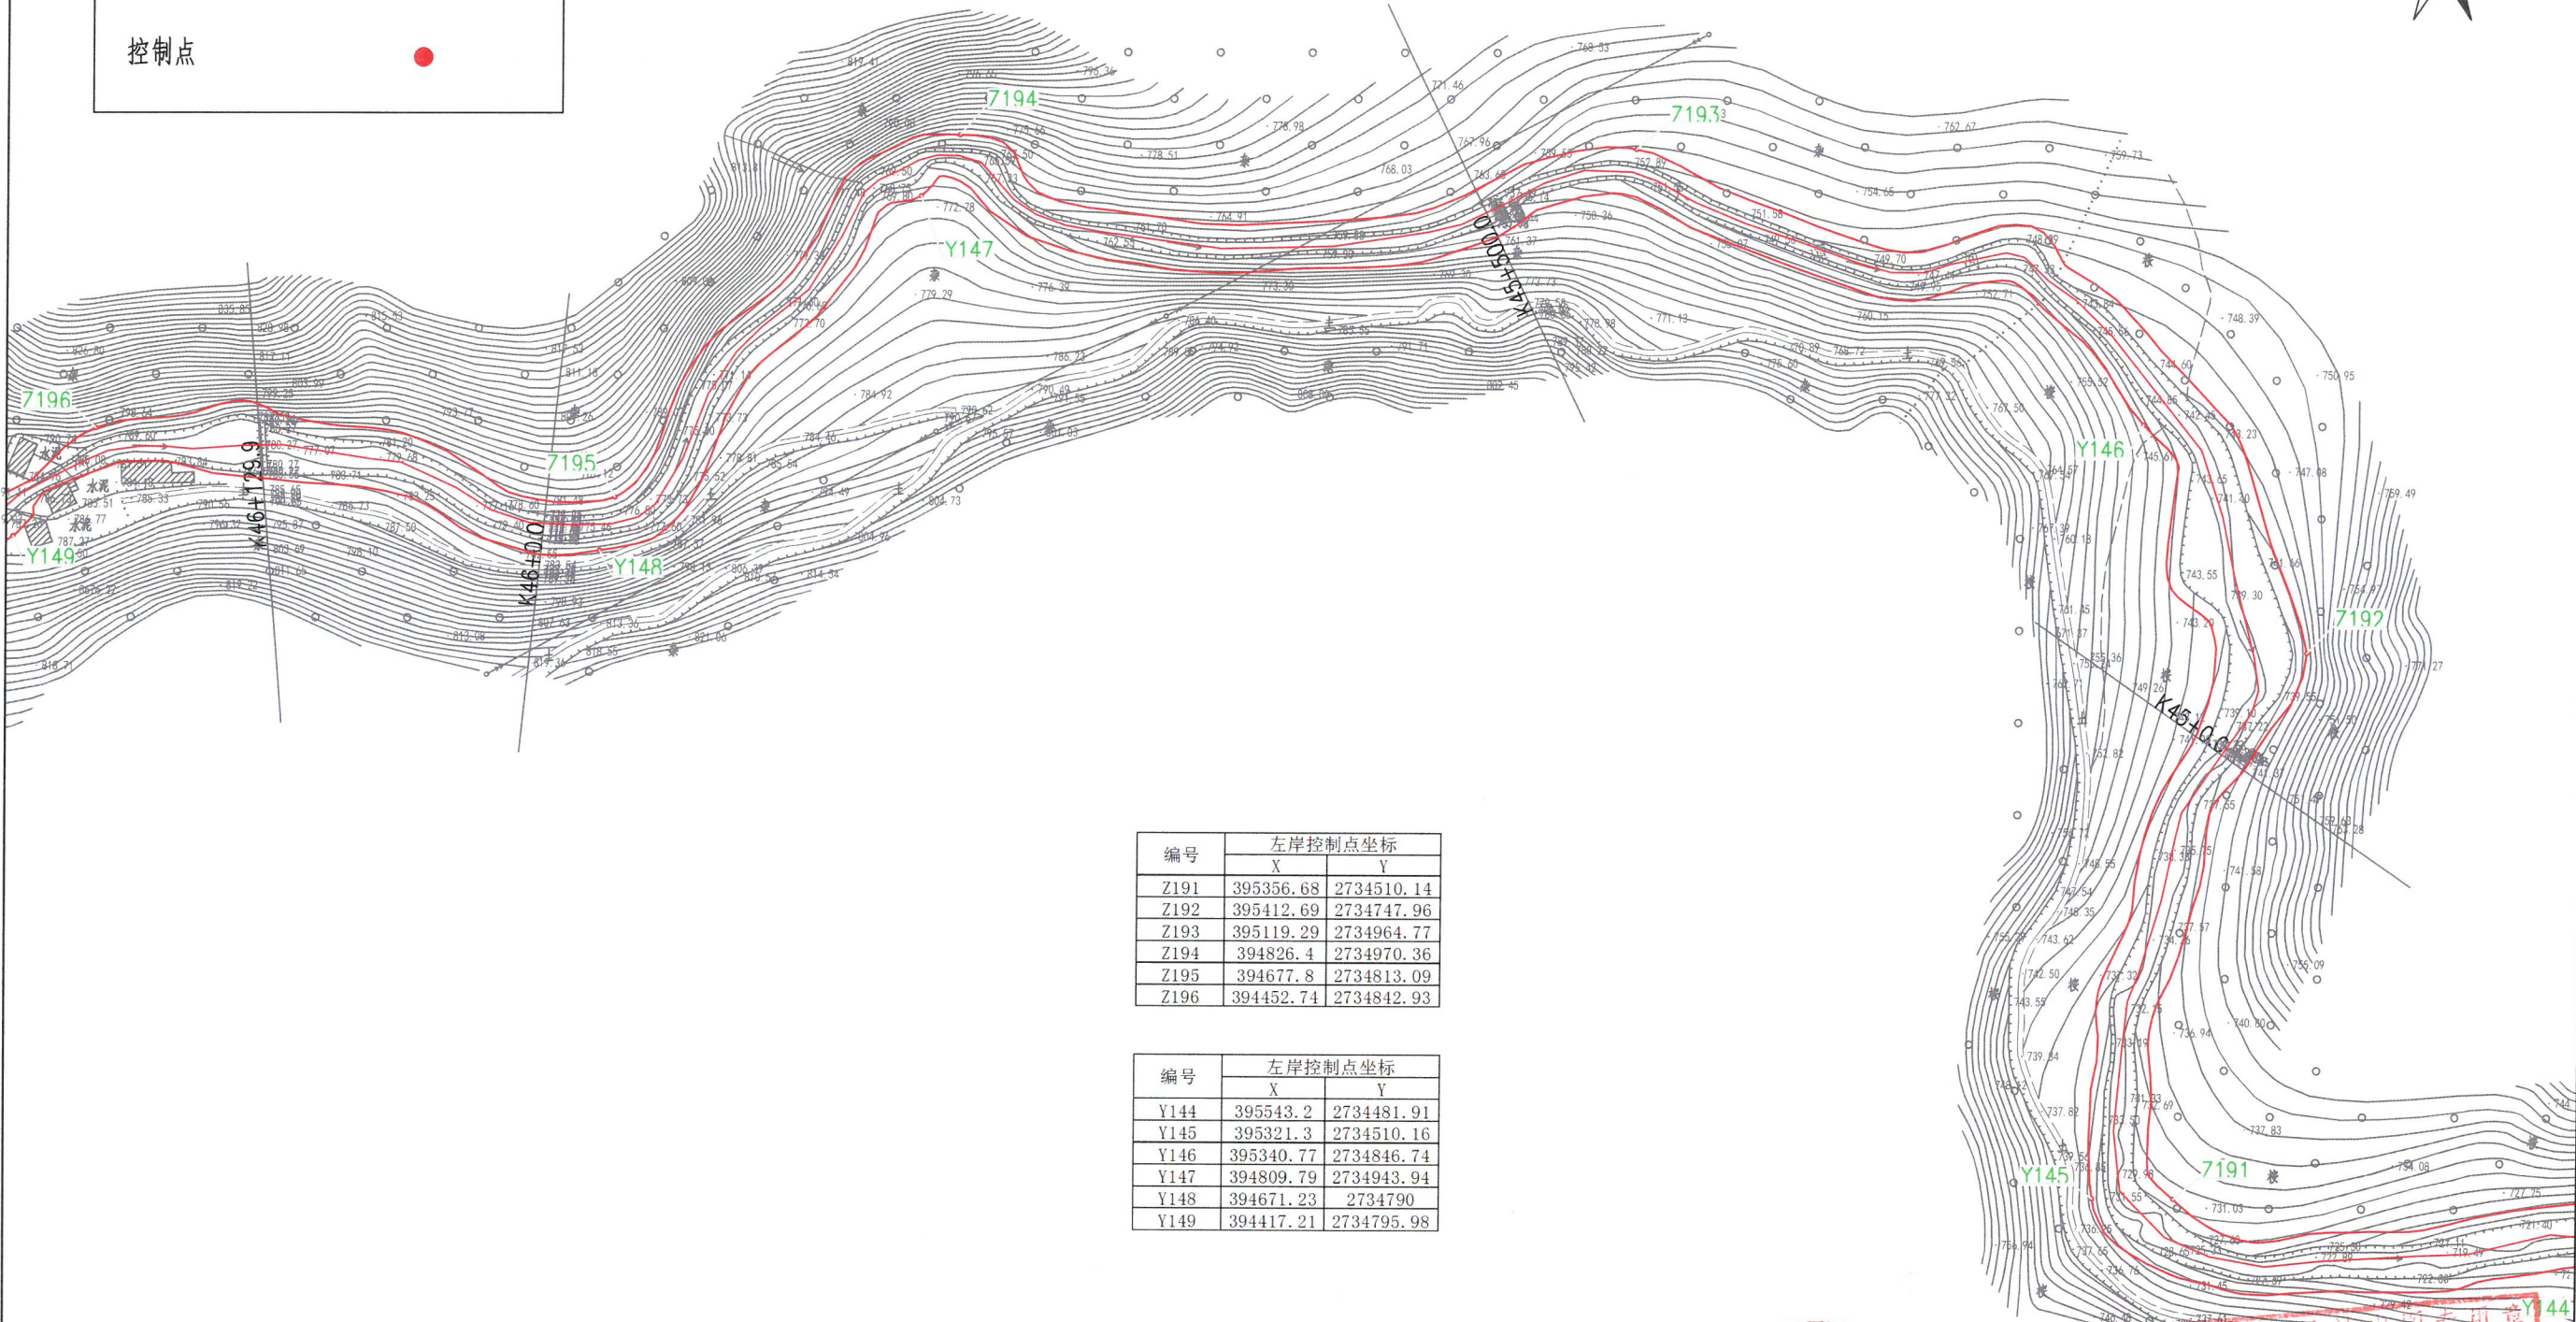

编号	左岸控制点坐标	
	X	Y
Z191	395356.68	2734510.14
Z192	395412.69	2734747.96
Z193	395119.29	2734964.77
Z194	394826.4	2734970.36
Z195	394677.8	2734813.09
Z196	394452.74	2734842.93

编号	左岸控制点坐标	
	X	Y
Y144	395543.2	2734481.91
Y145	395321.3	2734510.16
Y146	395340.77	2734846.74
Y147	394809.79	2734943.94
Y148	394671.23	2734790
Y149	394417.21	2734795.98

- 说明:
- 1.本图坐标系采用2000国家大地坐标系;1985国家高程基准;
 - 2.尺寸单位:高程、桩号以m计,其余以mm计;
 - 3.测量时间为2020年4月;
 - 4.河道管理范围线位于大潭河流域;
 - 5.无提防河道,又无规划要求,山区河道按设计洪水位确定河道管理范围线。



淮安市水利勘测设计研究院有限公司			
广州国测规划信息技术有限公司			
批准	2020.8.13	乳源瑶族自治县2020年县管河道	方案、设计
核定	2020.8.13	管理范围划定	永一王部分
审查	2020.8.13	大潭河河道	
校核	2020.8.13	管理范围成果图(42/48)	
设计	2020.8.13		
制图		比例	1:2000
设计证号	A132019732	图号	DT-42




图例:

河道管理范围线



控制点

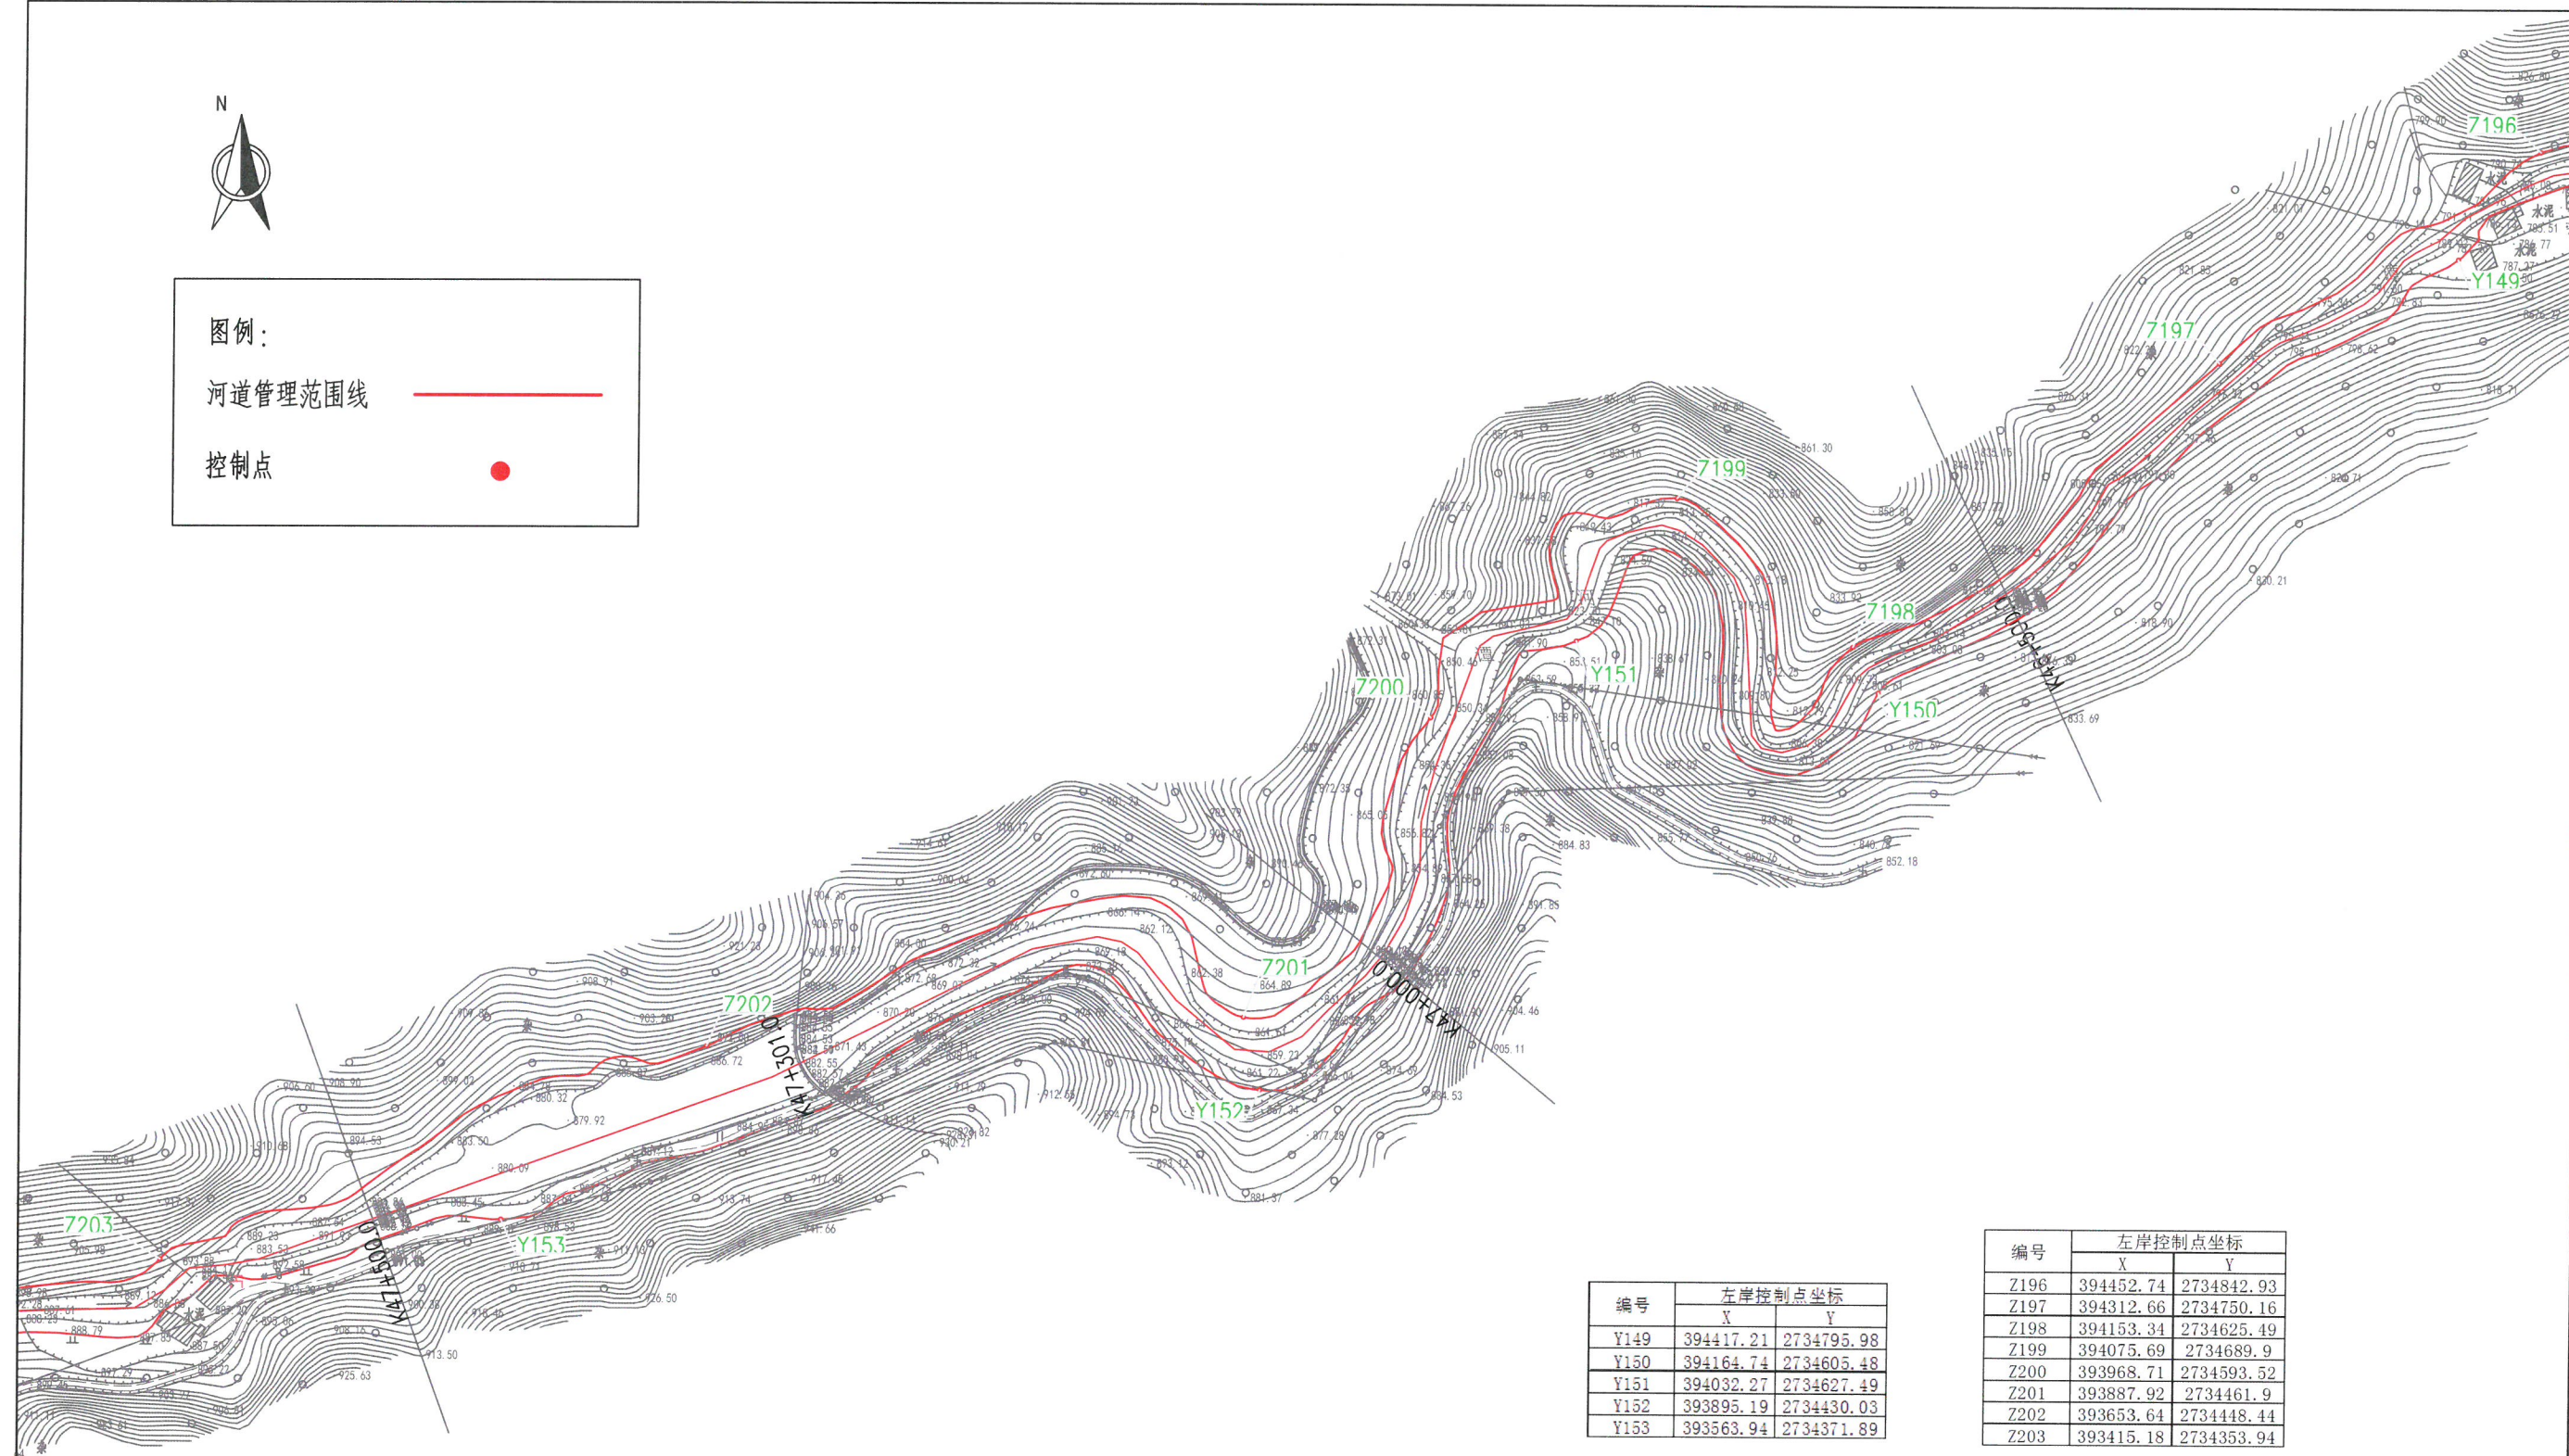

编号	左岸控制点坐标	
	X	Y
Y149	394417.21	2734795.98
Y150	394164.74	2734605.48
Y151	394032.27	2734627.49
Y152	393895.19	2734430.03
Y153	393563.94	2734371.89

编号	左岸控制点坐标	
	X	Y
Z196	394452.74	2734842.93
Z197	394312.66	2734750.16
Z198	394153.34	2734625.49
Z199	394075.69	2734689.9
Z200	393968.71	2734593.52
Z201	393887.92	2734461.9
Z202	393653.64	2734448.44
Z203	393415.18	2734353.94

说明:

1. 本图坐标系采用2000国家大地坐标系;1985国家高程基准;
2. 尺寸单位: 高程、桩号以m计, 其余以mm计;
3. 测量时间为2020年4月;
4. 河道管理范围线位于大潭河流域;
5. 无提防河道, 又无规划要求, 山区河道按设计洪水位确定河道管理范围线。



淮安市水利勘测设计研究院有限公司 广州国推汇兴信息技术有限公司					
批准	2020	乳源瑶族自治县2020年县管河道	方案	设计	
核定	7.18.23	管理范围划定	水	工	部分
审查	周	大潭河河道	037		
校核	刘	管理范围成果图 (43/48)			
设计	吕				
制图		比例	1:2000	日期	2020.08
设计证号	A132019732	图号	DT-43		


图例：

河道管理范围线

控制点

编号	左岸控制点坐标	
	X	Y
Z203	393415.18	2734353.94
Z204	393245.36	2734280.11
Z205	393055.85	2734305.72
Z206	393041.29	2734196.72
Z207	392894.63	2734275.08
Z208	392687.94	2734263.84
Z209	392519.87	2734265.53
Z210	392381.3	2734201.78

编号	左岸控制点坐标	
	X	Y
Y154	393303.34	2734297.63
Y155	393108.63	2734303.91
Y156	393015.85	2734183.54
Y157	392805.51	2734218.94
Y158	392656.31	2734169.87
Y159	392434.55	2734232.43

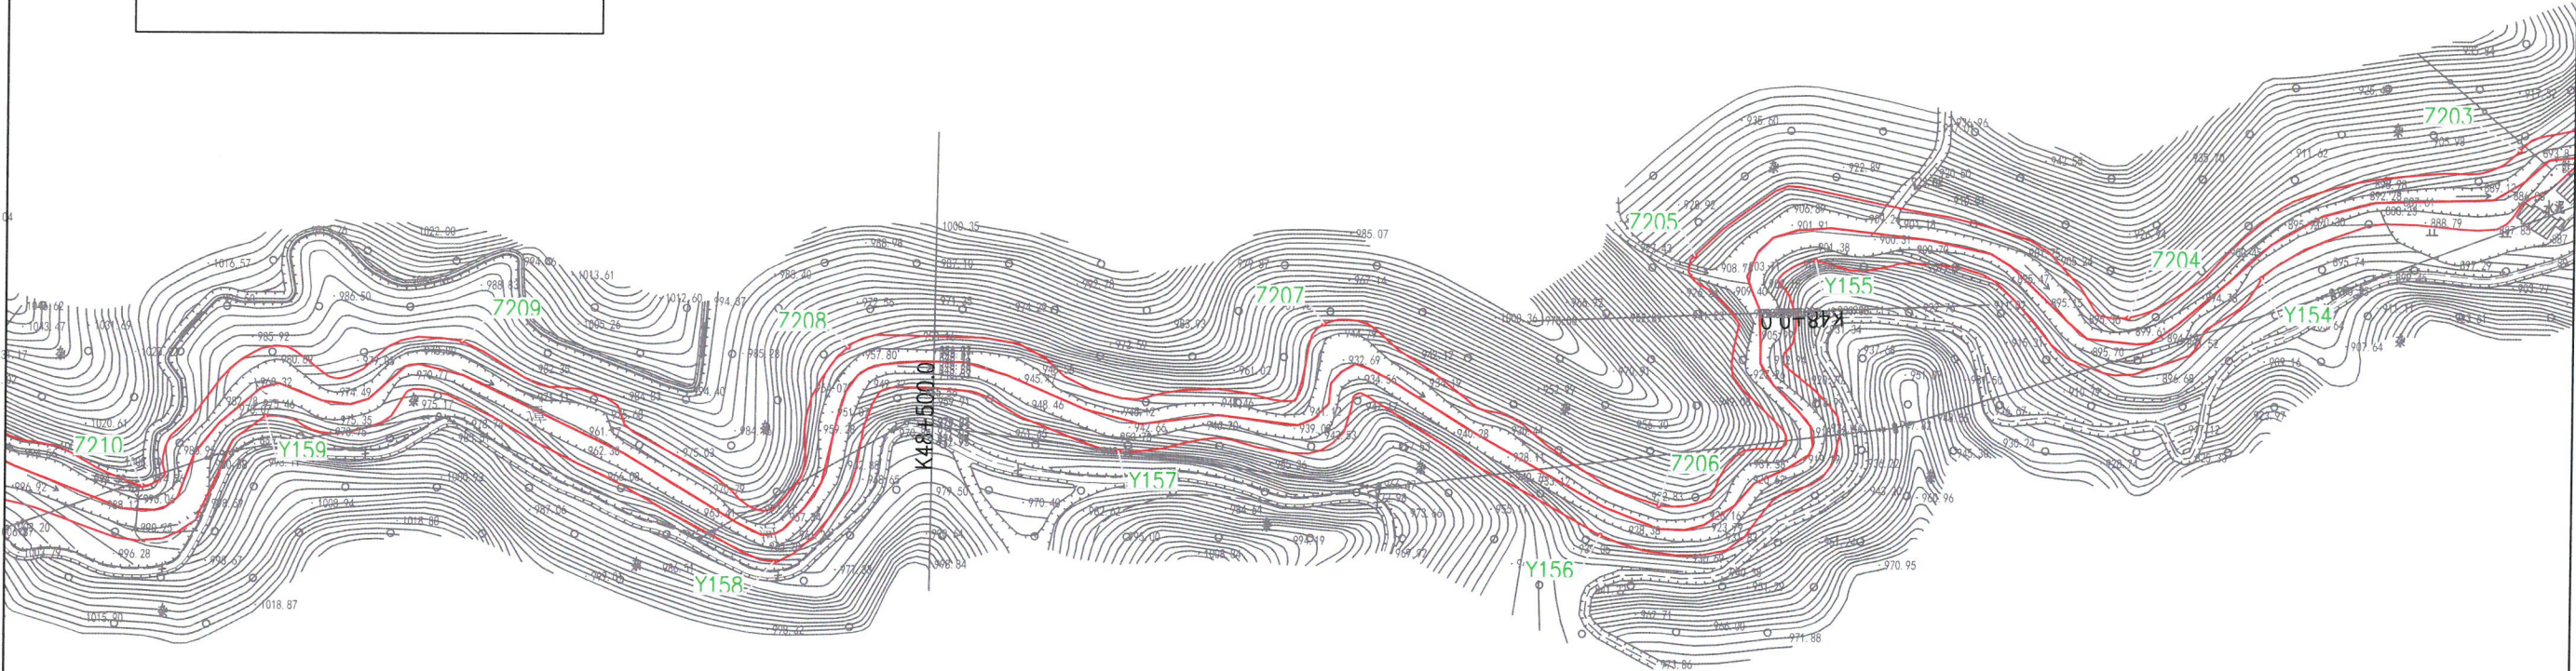


说明：

- 1.本图坐标系采用2000国家大地坐标系；1985国家高程基准；
- 2.尺寸单位：高程、桩号以m计，其余以mm计；
- 3.测量时间为2020年4月；
- 4.河道管理范围线位于大潭河流域；
- 5.无堤防河道，又无规划要求，山区河道按设计洪水位确定河道管理范围线。



淮南市水利勘测设计研究院有限公司 广州国测规划信息技术有限公司			
批准	2020	乳源瑶族自治县2020年县管河道	方案设计
核定	7/1/2020	管理范围划定	水 部分
审查	1/1/2020	大潭河河道	037
校核	1/1/2020	管理范围成果图	(44/48)
设计	1/1/2020	比例	1:2000
制图	1/1/2020	日期	2020.08
设计号	A132019732	图号	DT-44

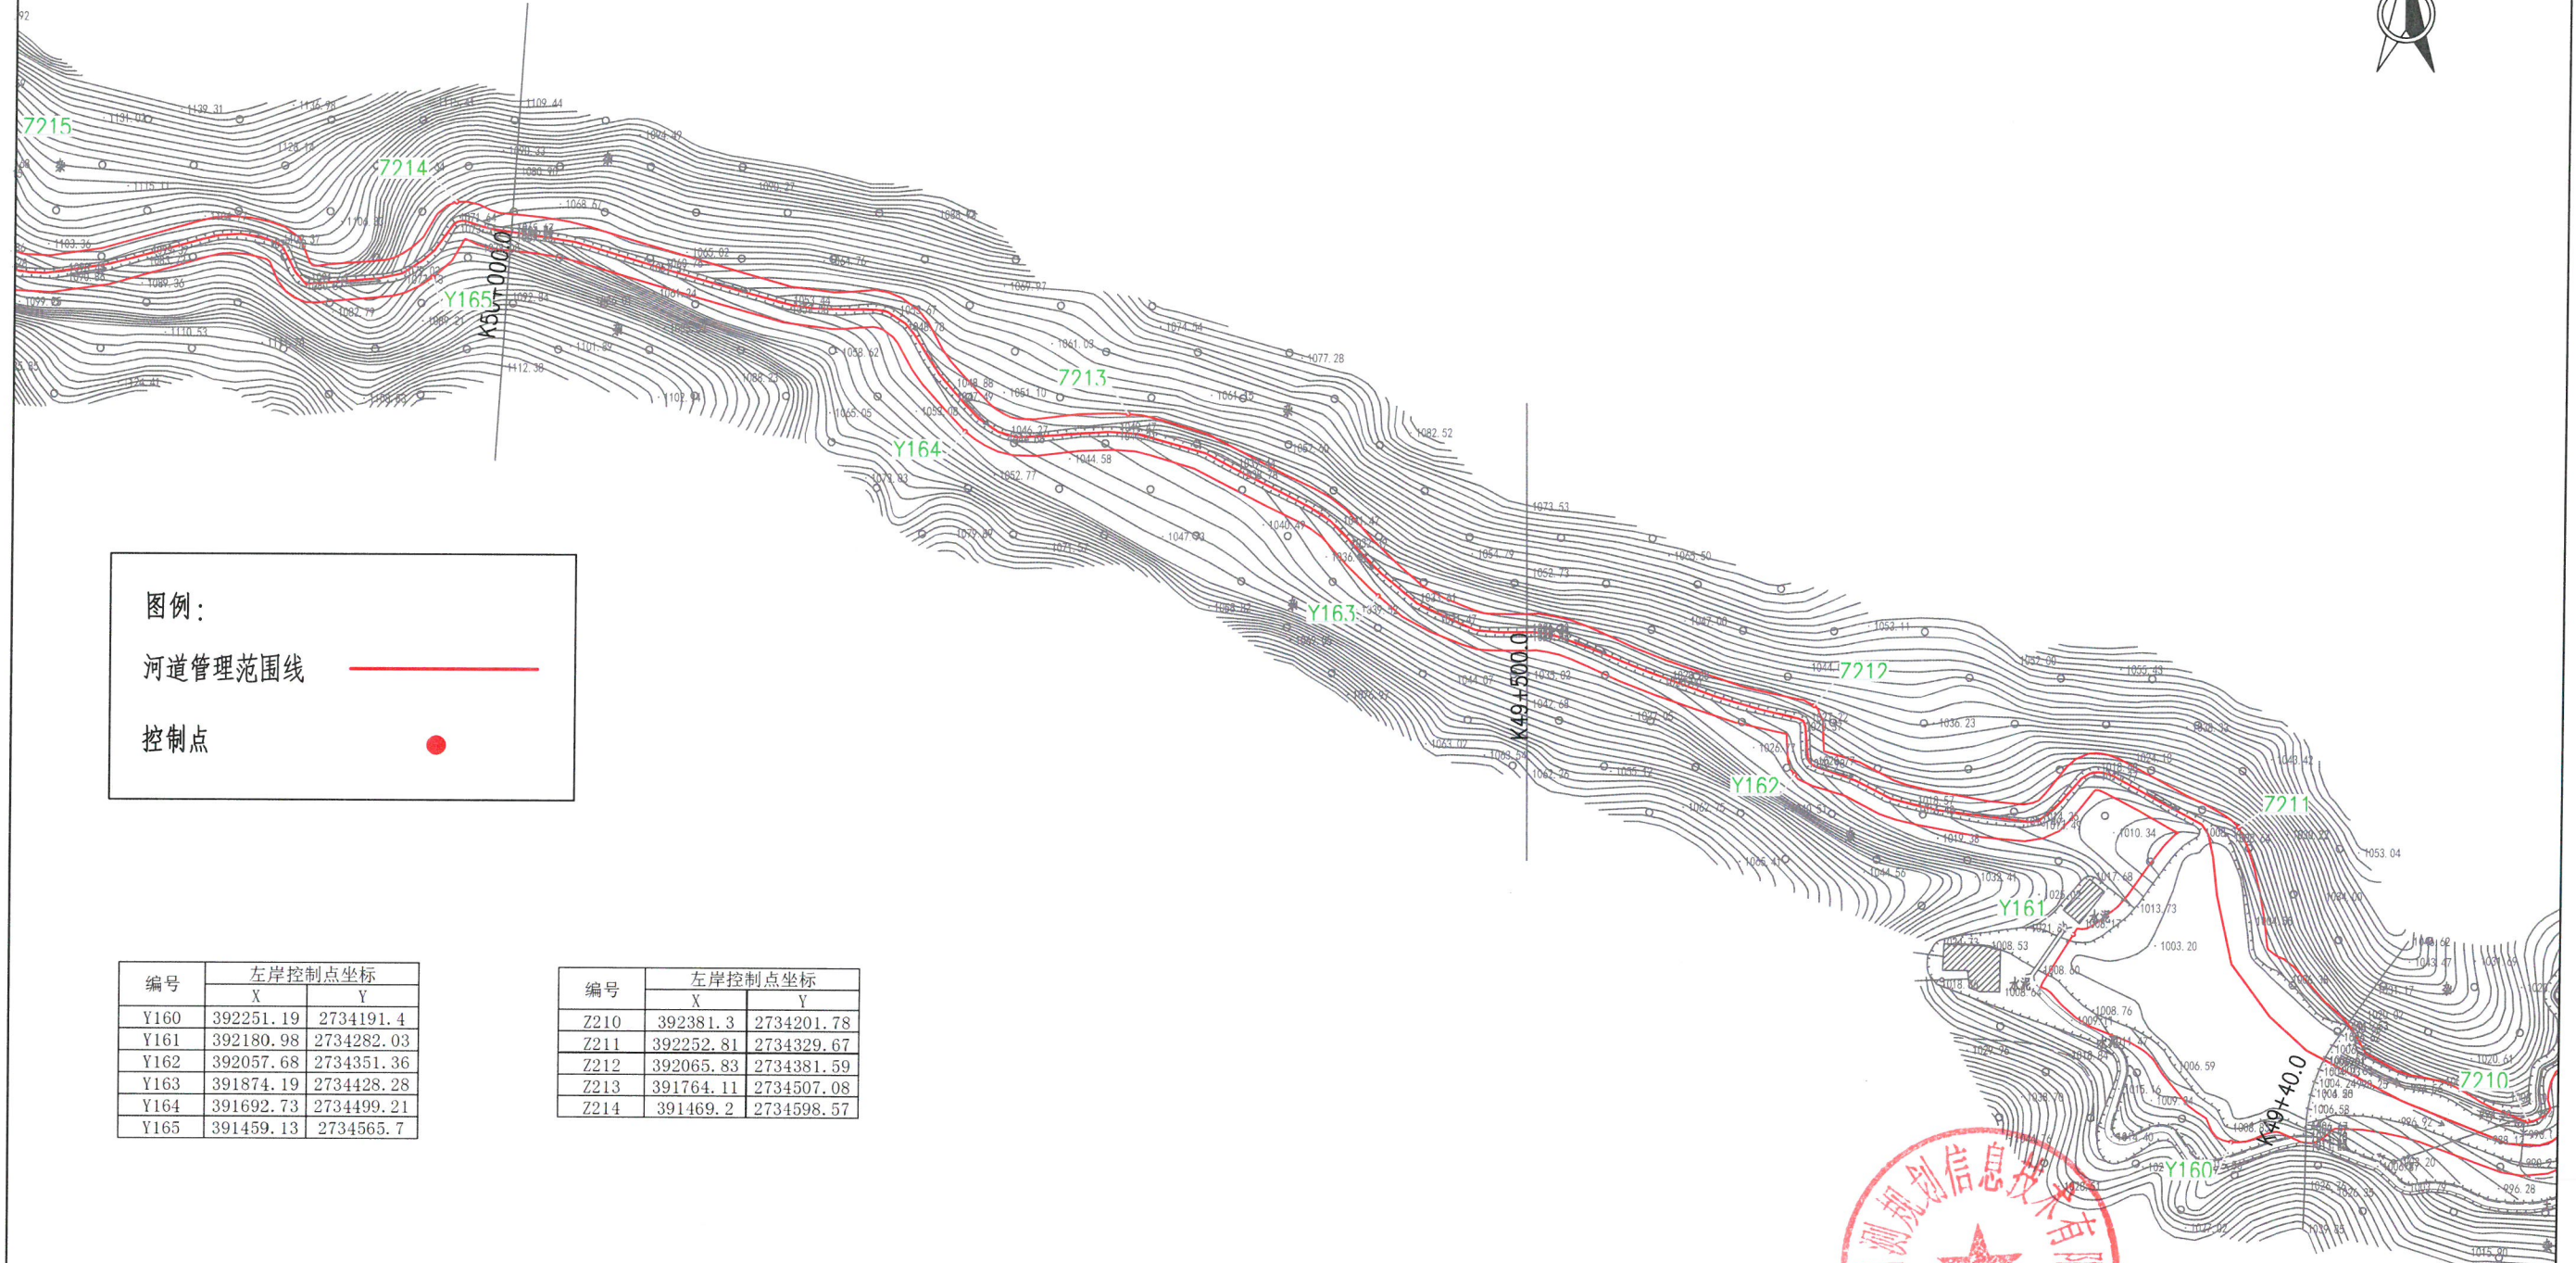

图例:

河道管理范围线

控制点

编号	左岸控制点坐标	
	X	Y
Y160	392251.19	2734191.4
Y161	392180.98	2734282.03
Y162	392057.68	2734351.36
Y163	391874.19	2734428.28
Y164	391692.73	2734499.21
Y165	391459.13	2734565.7

编号	左岸控制点坐标	
	X	Y
Z210	392381.3	2734201.78
Z211	392252.81	2734329.67
Z212	392065.83	2734381.59
Z213	391764.11	2734507.08
Z214	391469.2	2734598.57

说明:

1. 本图坐标系采用2000国家大地坐标系; 1985国家高程基准;
2. 尺寸单位: 高程、桩号以m计, 其余以mm计;
3. 测量时间为2020年4月;
4. 河道管理范围线位于大潭河流域;
5. 无堤防河道, 又无规划要求, 山区河道按设计洪水位确定河道管理范围线。




淮安市水利勘测设计研究院有限公司 广州国测规划信息技术有限公司				
批准	2020.4.17	乳源瑶族自治县2020年县管河道	方	案 设计
核定	2020.4.17	管理范围划定	水	工 部分
审查	2020.4.17	大潭河河道		
校核	2020.4.17	管理范围成果图 (45/48)		
设计	2020.4.17			
制图	2020.4.17	比例	1:2000	日期
设计证号	AT32019732	图号		DT-45



编号	左岸控制点坐标	
	X	Y
Z215	391269.64	2734617.13
Z216	391163.2	2734625.17
Z217	390886.75	2734719.78
Z218	390651.66	2734816.7
Z219	390405.52	2734883.07
Z220	390217.69	2734895

编号	左岸控制点坐标	
	X	Y
Y166	391255.68	2734569.76
Y167	391169.85	2734610.55
Y168	391011.41	2734647.03
Y169	390732.39	2734765.27
Y170	390509.5	2734838.68
Y171	390318.47	2734856.72

图例：
河道管理范围线
控制点

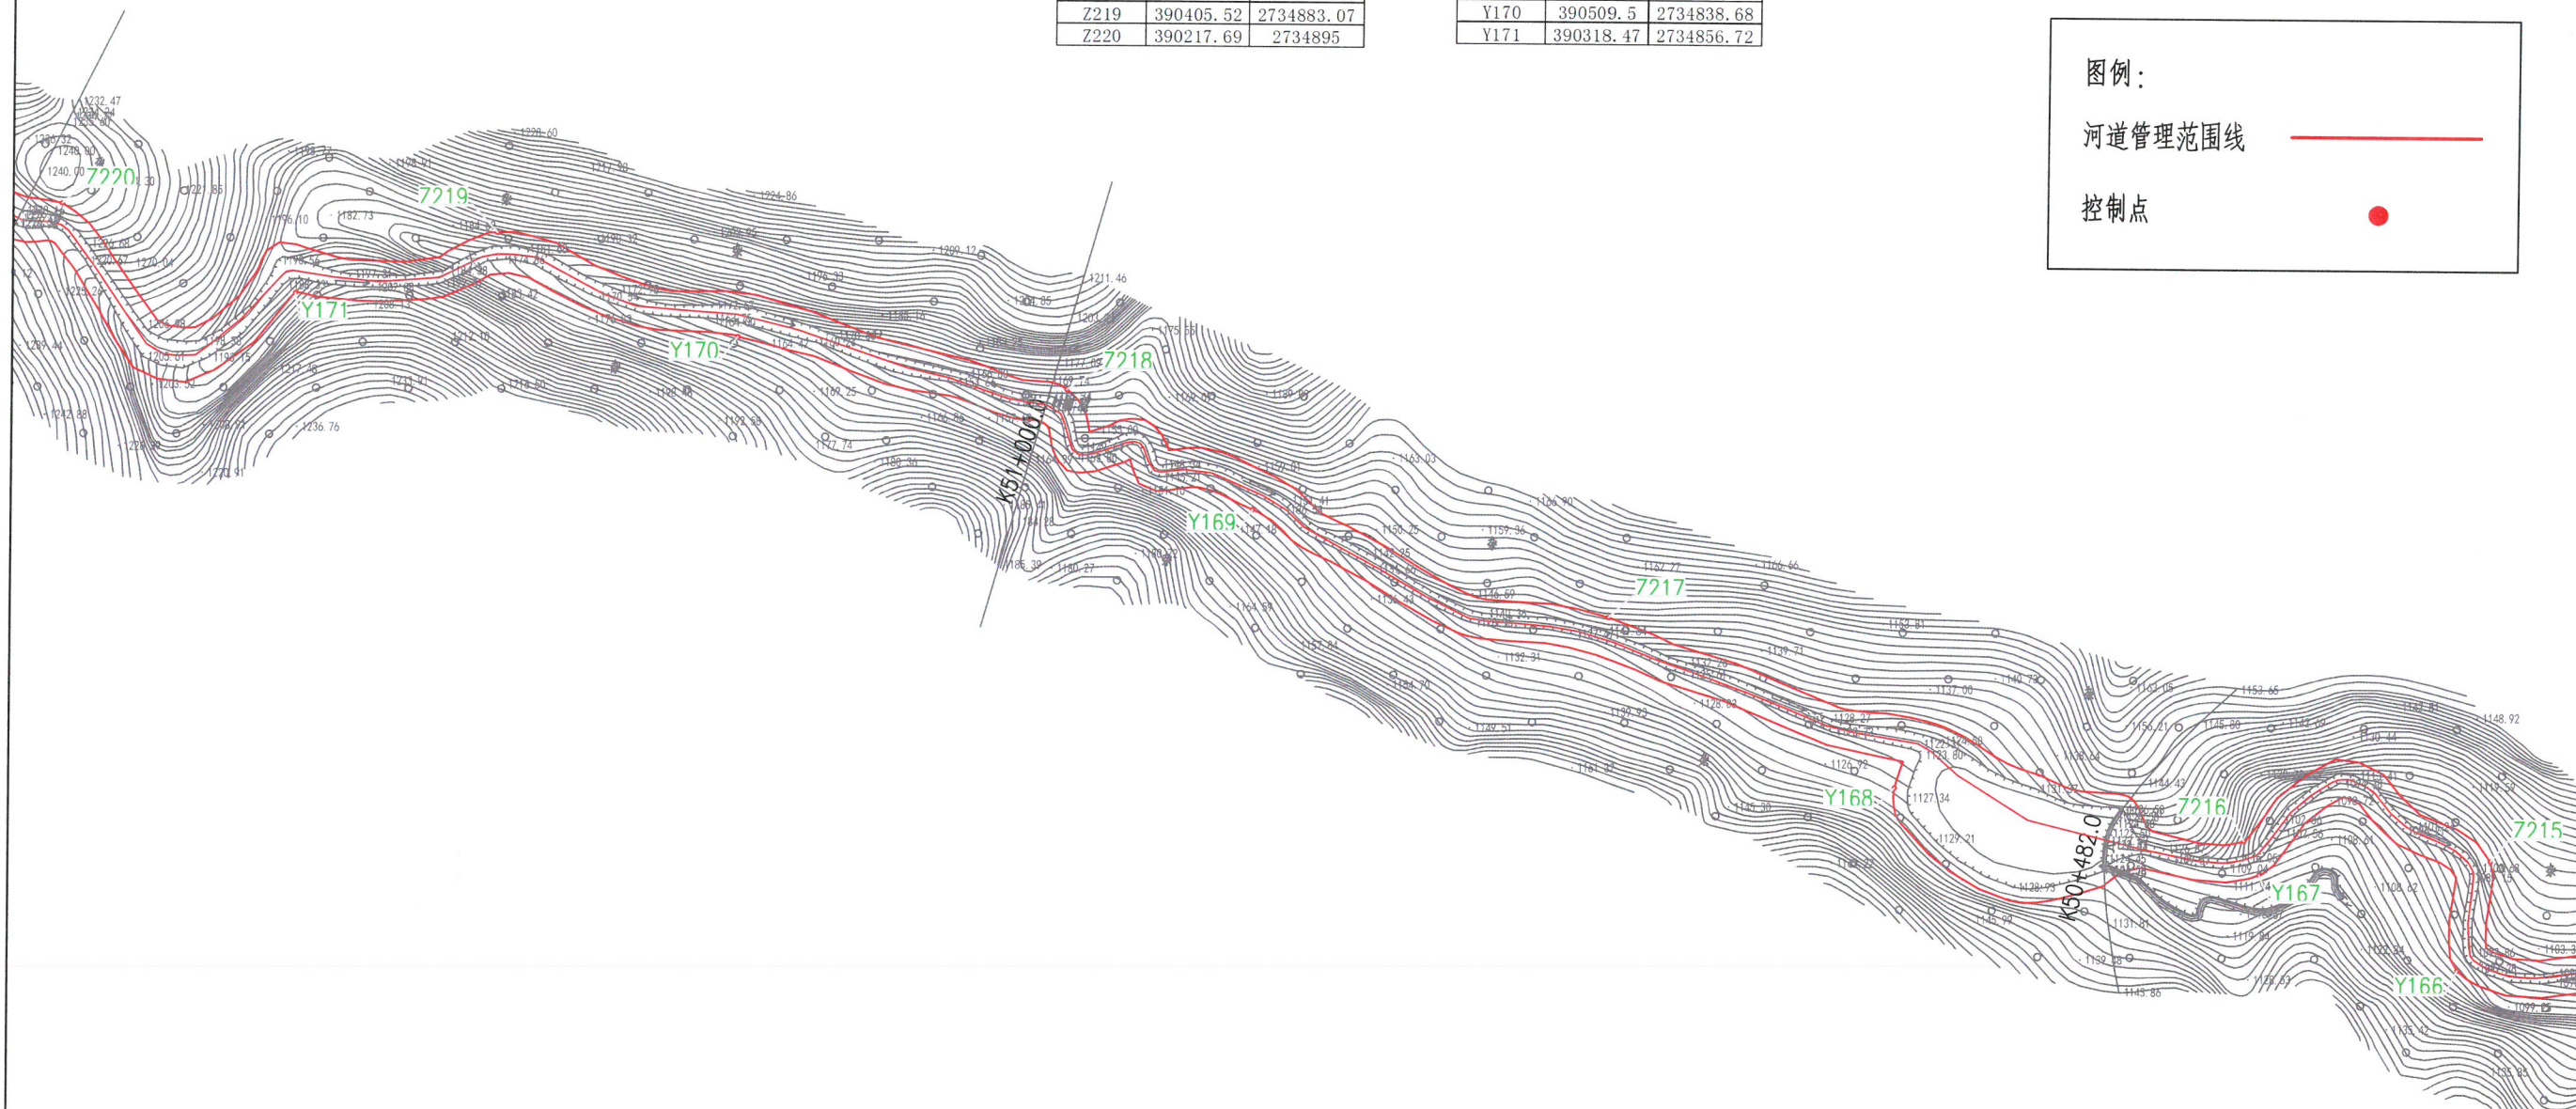

- 说明:
- 1.本图坐标系采用2000国家大地坐标系;1985国家高程基准;
 - 2.尺寸单位:高程、桩号以m计,其余以mm计;
 - 3.测量时间为2020年4月;
 - 4.河道管理范围线位于大潭河流域;
 - 5.无提防河道,又无规划要求,山区河道按设计洪水位确定河道管理范围线。




淮安市水利勘测设计研究院有限公司 广州国测规划信息技术有限公司			
批准	2020	乳源瑶族自治县2020年县管河道	方案、设计
核定	7/18/20	管理范围划定	水工部分
审查	10/13/2019/3	大潭河河道	
校核	10/13/2019/3	管理范围成果图	(46/48)
设计	10/13/2019/3	比例	1:2000
制图	10/13/2019/3	日期	2020.08
设计证号	A132019732	图号	DT-46



图例:

河道管理范围线

控制点

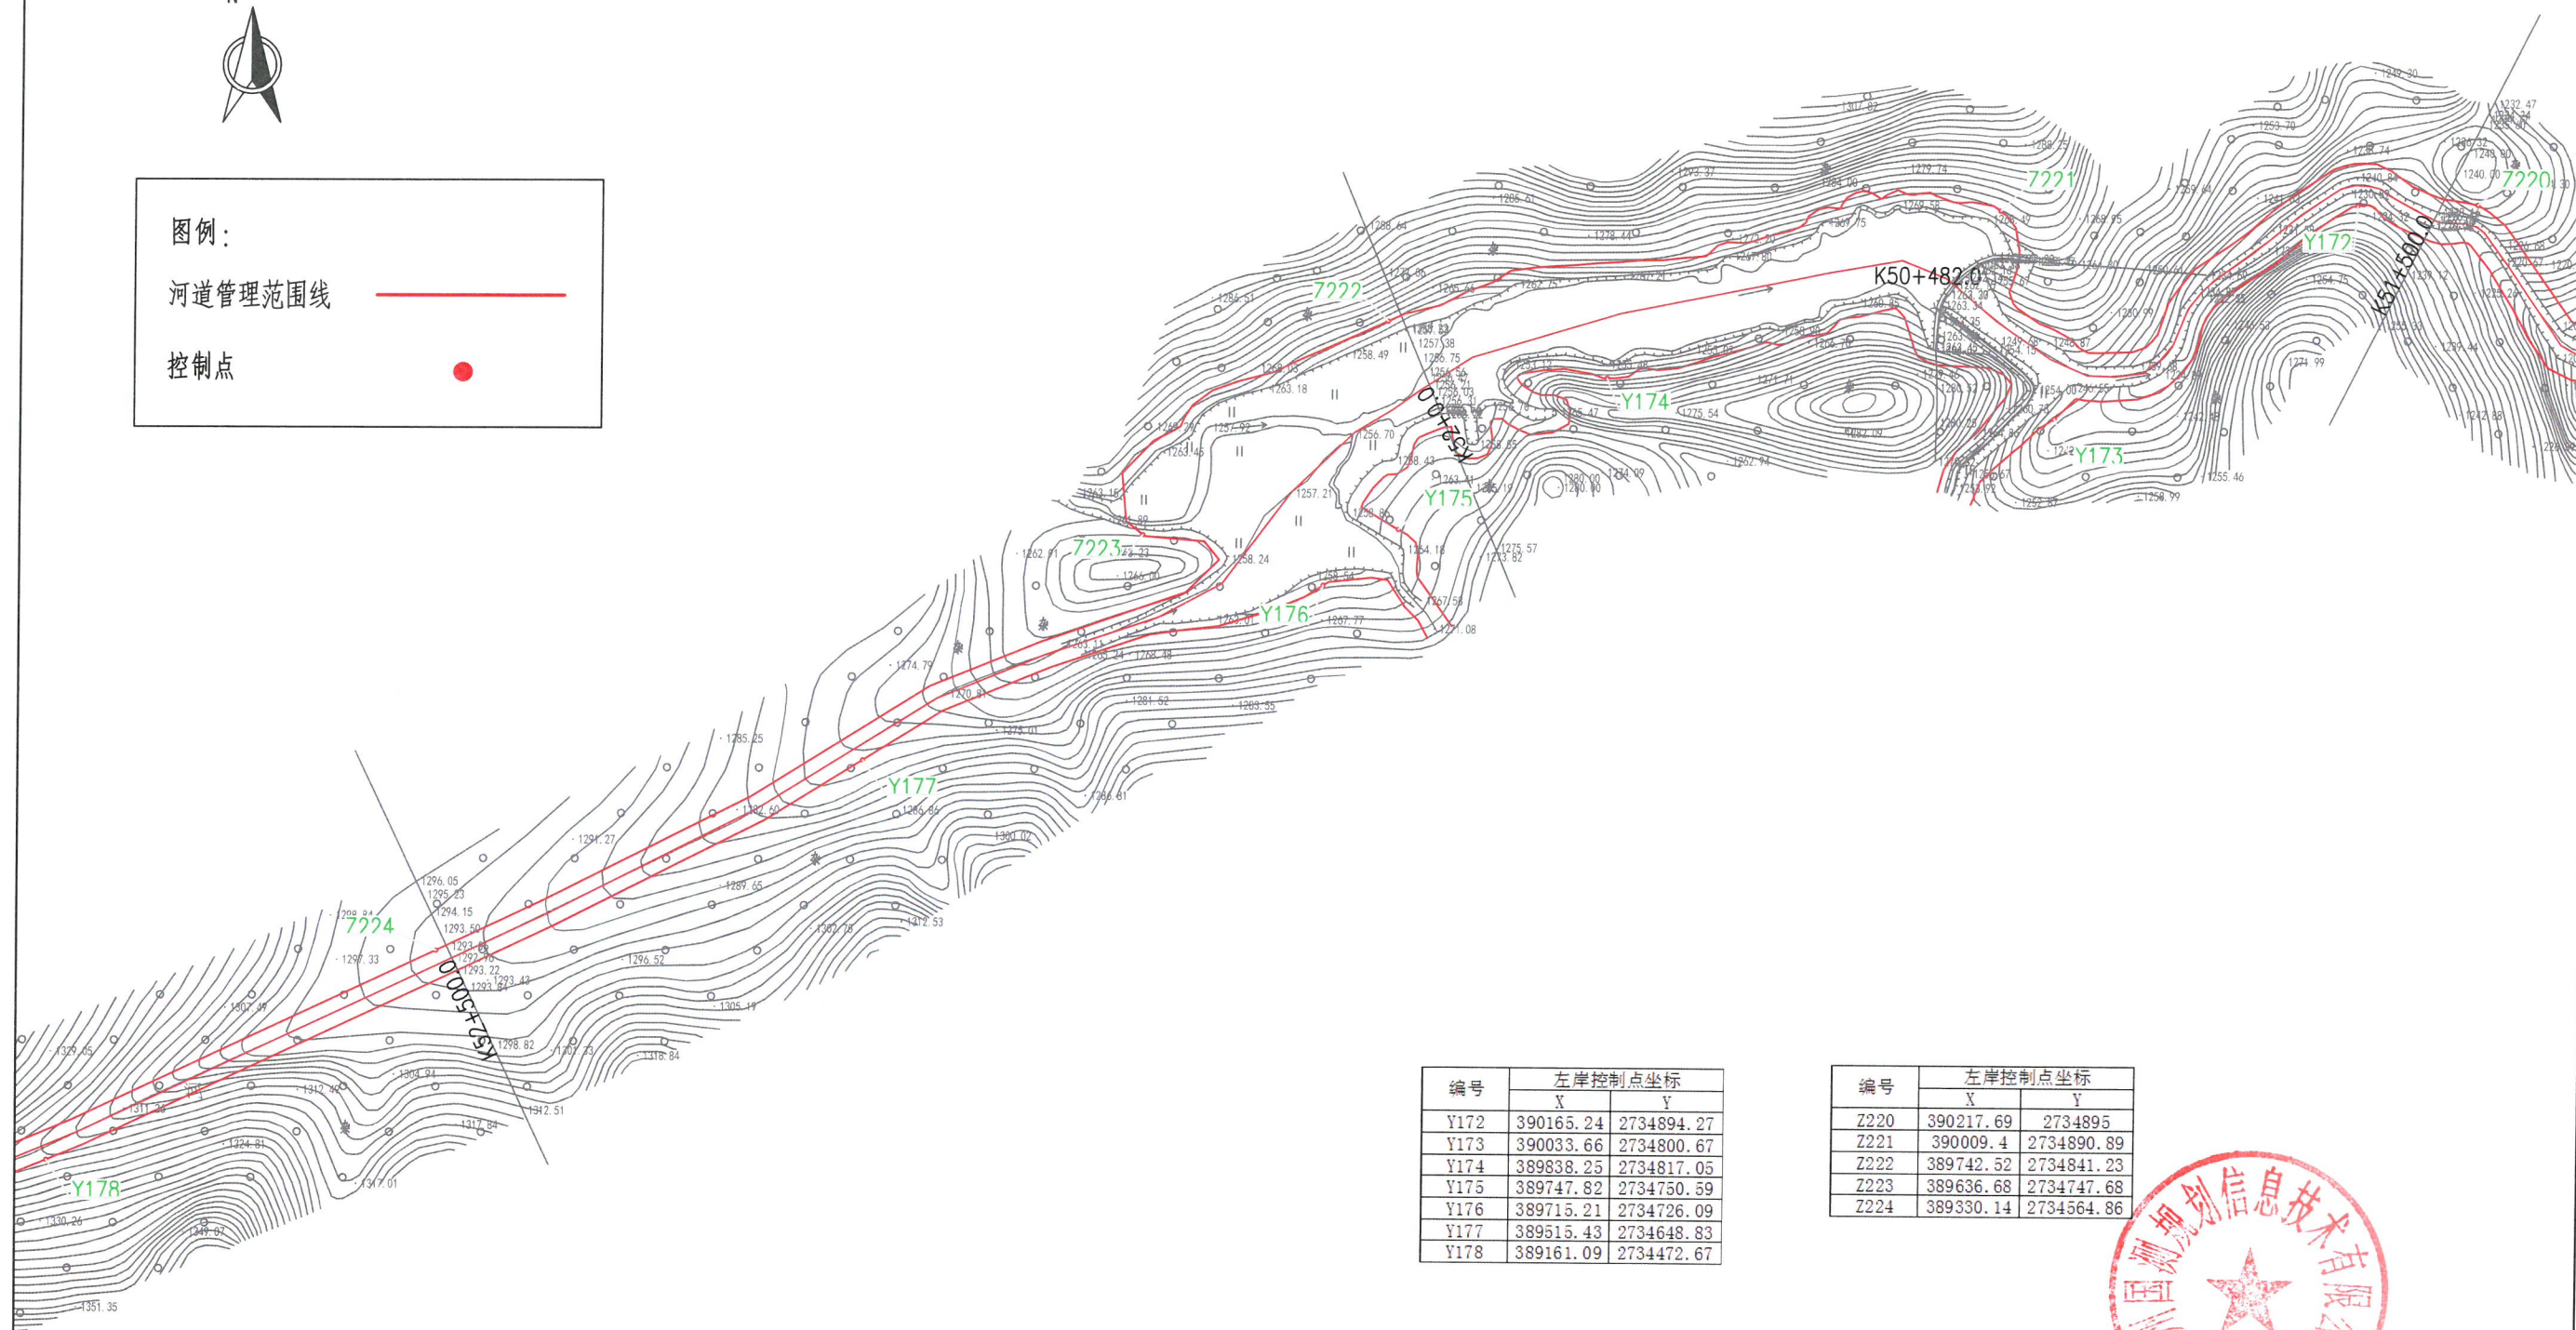

编号	左岸控制点坐标	
	X	Y
Y172	390165.24	2734894.27
Y173	390033.66	2734800.67
Y174	389838.25	2734817.05
Y175	389747.82	2734750.59
Y176	389715.21	2734726.09
Y177	389515.43	2734648.83
Y178	389161.09	2734472.67

编号	左岸控制点坐标	
	X	Y
Z220	390217.69	2734895
Z221	390009.4	2734890.89
Z222	389742.52	2734841.23
Z223	389636.68	2734747.68
Z224	389330.14	2734564.86

说明:

1. 本图坐标系采用2000国家大地坐标系;1985国家高程基准;
2. 尺寸单位: 高程、桩号以m计, 其余以mm计;
3. 测量时间为2020年4月;
4. 河道管理范围线位于大潭河流域;
5. 无提防河道, 又无规划要求, 山区河道按设计洪水位确定河道管理范围线。



淮安市水利勘测设计研究院有限公司 广州国测规划信息技术有限公司			
批准	2020.4.10	乳源瑶族自治县2020年县管河道	方案设计
核定	2020.4.10	管理范围划定	水工部分
审查	2020.4.10	大潭河河道	
校核	2020.4.10	管理范围成果图(47/48)	
设计	2020.4.10		
制图	2020.4.10	比例	1:2000
设计	2020.4.10	图号	DT-47




图例:

河道管理范围线

控制点

编号	左岸控制点坐标	
	X	Y
Z224	389330.14	2734564.86
Z225	388934.4	2734400.79
Z226	388556.67	2734307.59

编号	左岸控制点坐标	
	X	Y
Y178	389161.09	2734472.67
Y179	388750.02	2734340.94
Y180	388558.04	2734291.54

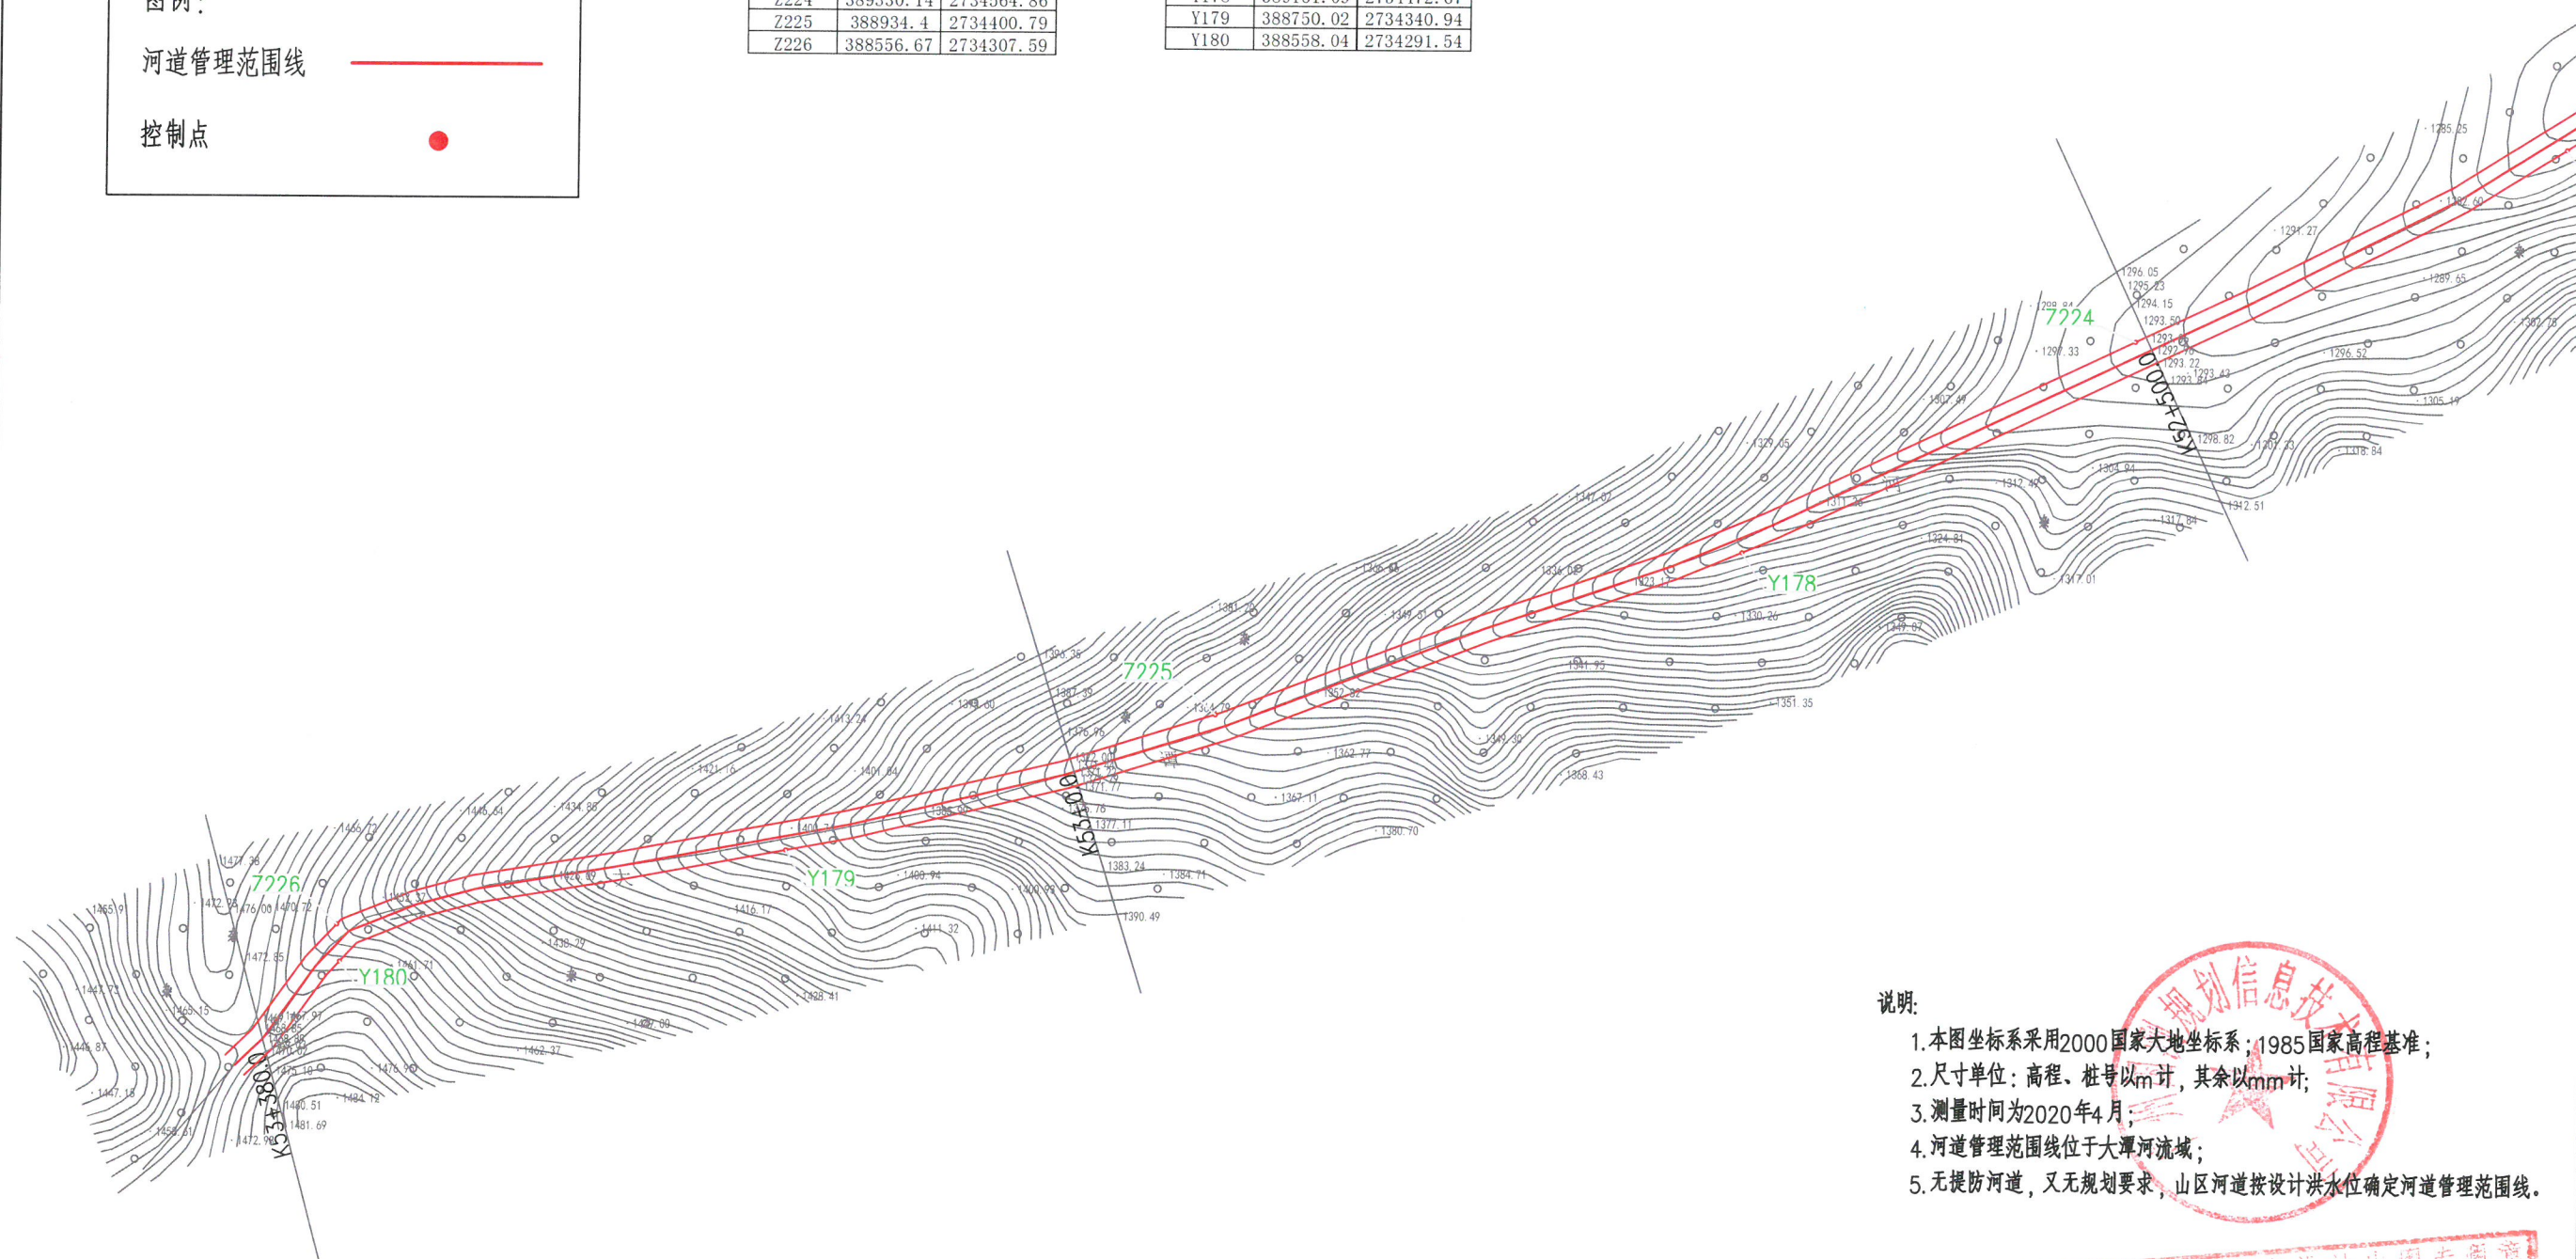

说明:

1. 本图坐标系采用2000国家大地坐标系;1985国家高程基准;
2. 尺寸单位: 高程、桩号以m计, 其余以mm计;
3. 测量时间为2020年4月;
4. 河道管理范围线位于大潭河流域;
5. 无提防河道, 又无规划要求, 山区河道按设计洪水水位确定河道管理范围线。

淮南市水利勘测设计研究院有限公司 广州国测规划信息技术有限公司					
批准	2020	乳源瑶族自治县2020年县管河道	方 案 设		
核定	7/10/2020	管理范围划定	水 工 部		
审查	10/13/2019	大潭河河道	087		
校核	10/13/2019	管理范围成果图 (48/48)			
设计	10/13/2019				
制图		比例	1:2000	日期	2020.08
设计证号	A132019732	图号	DT-48		