


测绘报告出图专用章

单位名称：深圳市爱华勘测工程有限公司
 资质等级：甲级
 资质证书编号：4400370

国家测绘地理信息局监制

[illegible]

乳源县房地一体洛阳镇月街村委会新村公示图
2722.849-38388.775

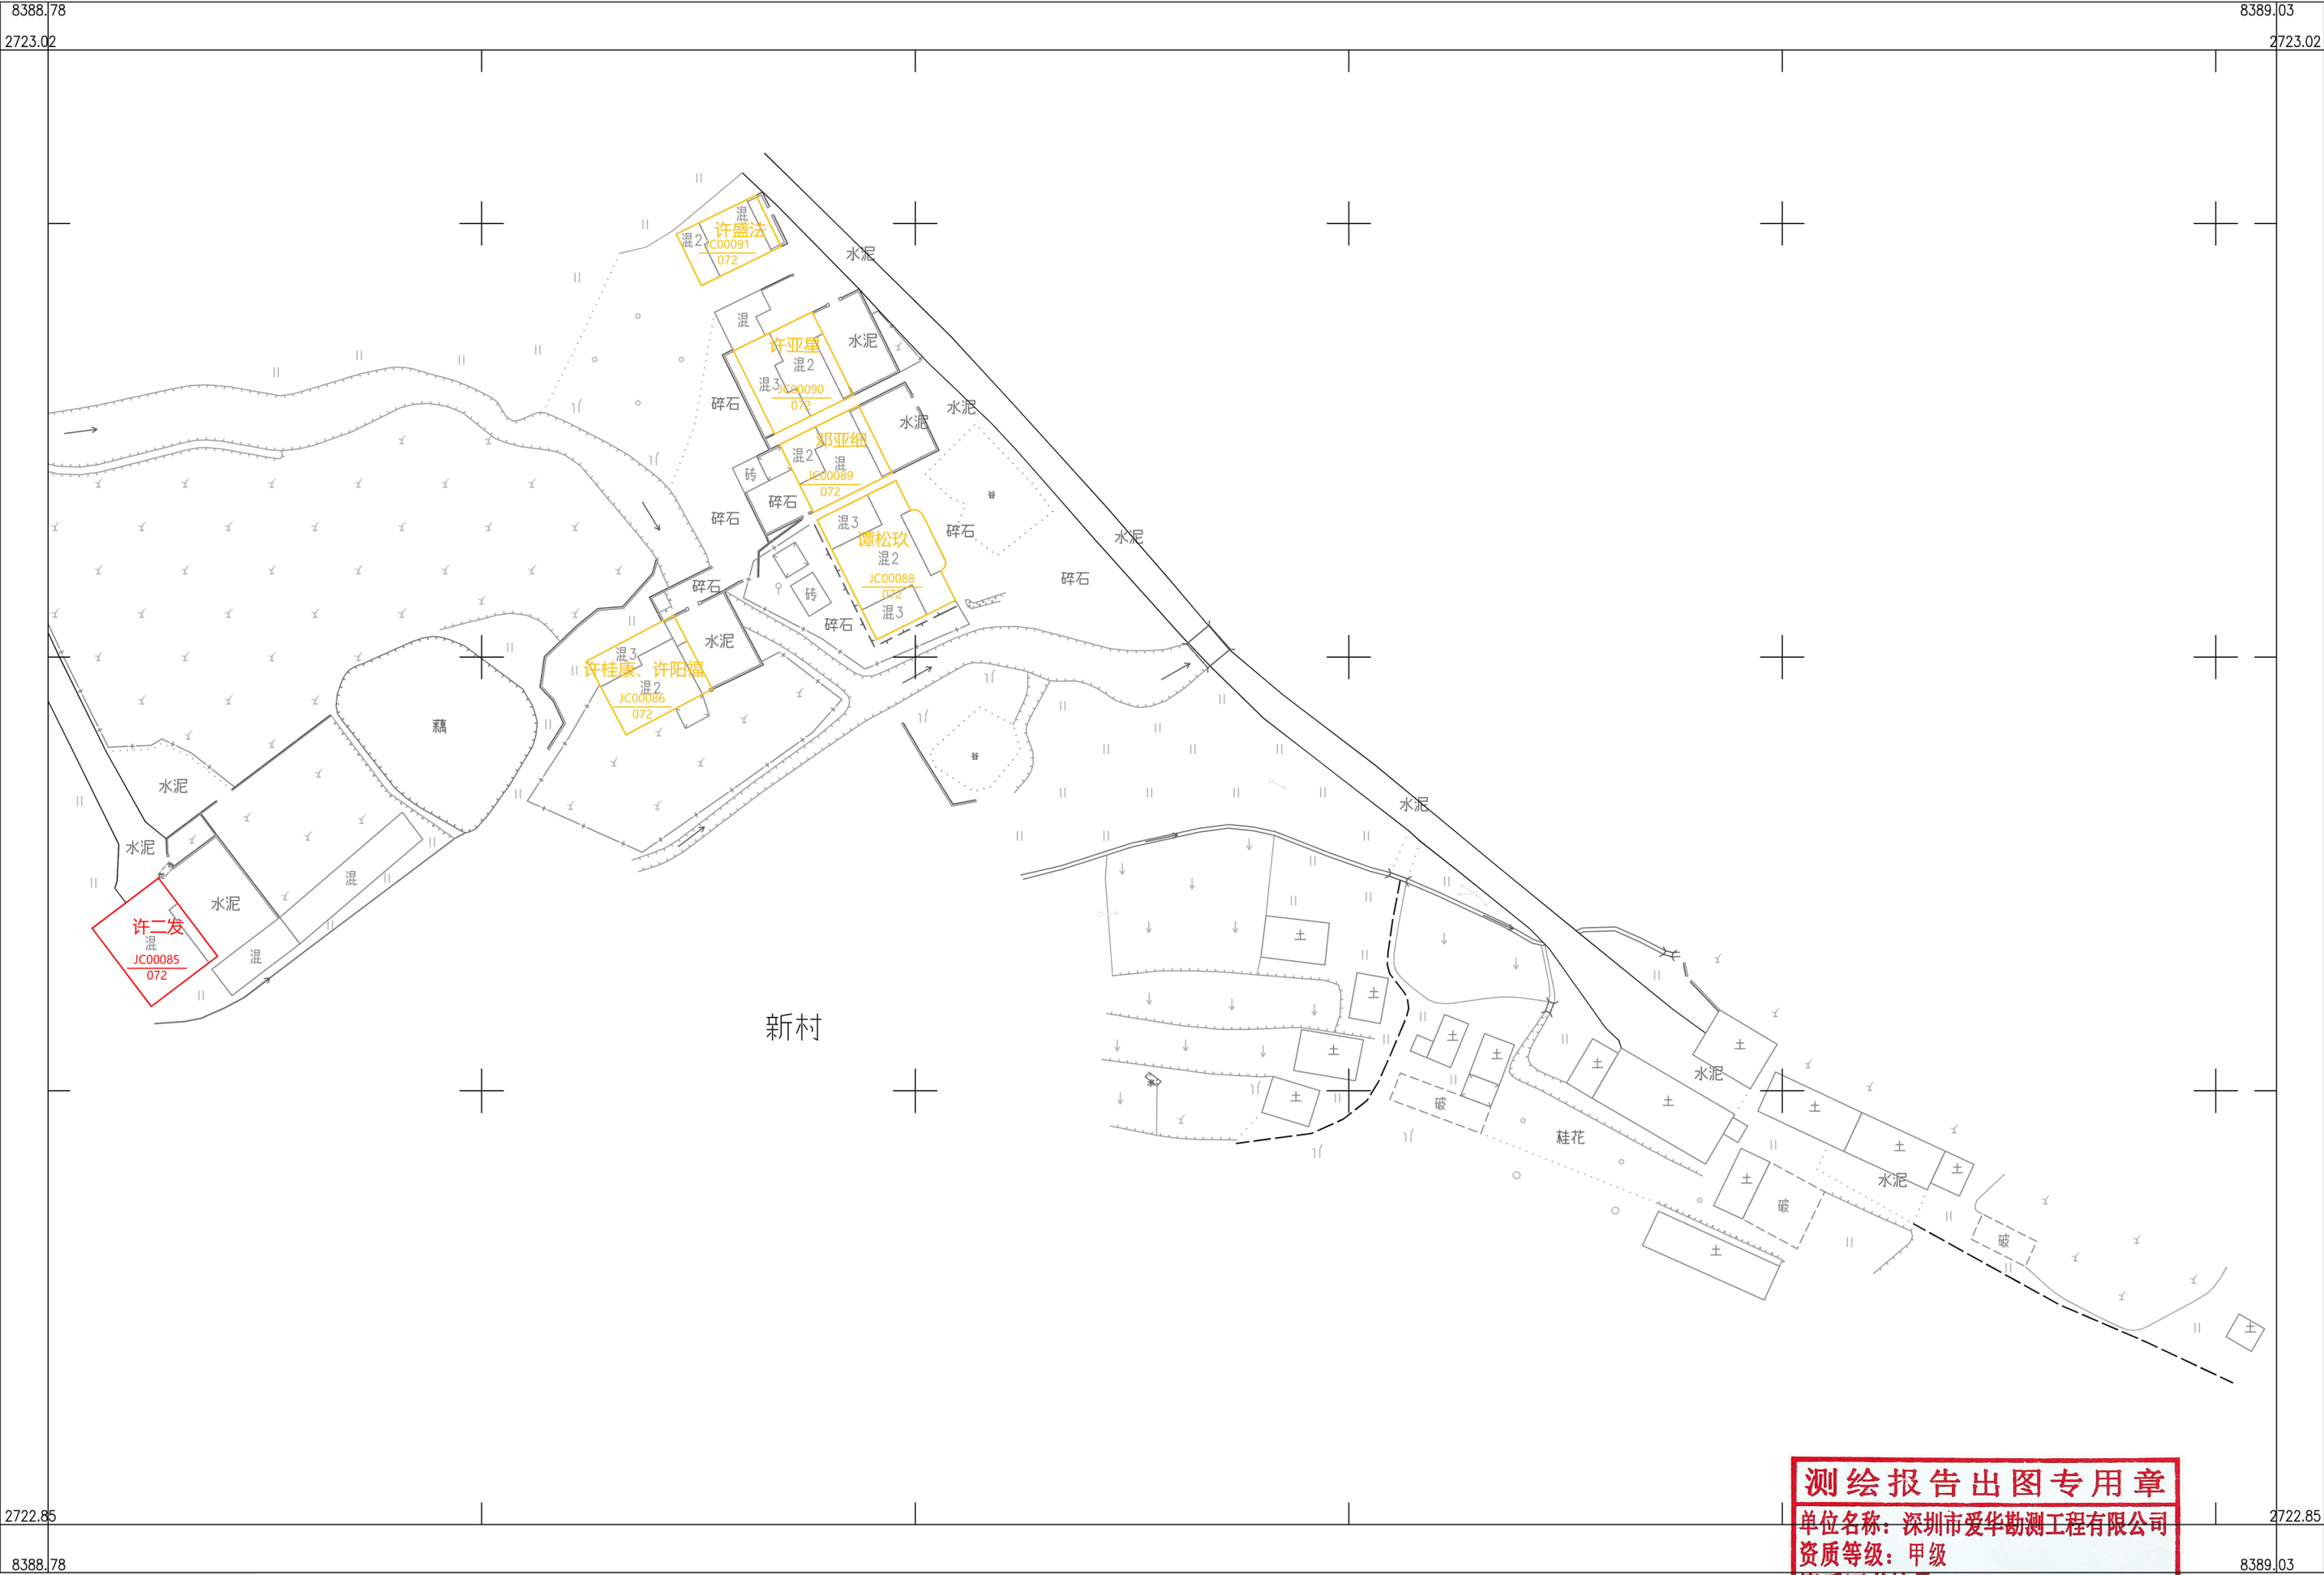

深圳市爱华勘测工程有限公司

测绘报告出图专用章
单位名称：深圳市爱华勘测工程有限公司
资质等级：甲级
资质证书编号：4400370
国家测绘地理信息局监制

2000 国家大地坐标系，1985 国家高程基准，等高距 1 米，中央子午线 114 度。
GB/T 20257.1-2007 国家基本比例尺地图图式 第 1 部分：
1：500，1：1000，1：2000 地形图图式。
2019 年 11 月制图。

1:500