


乳源瑶族自治县 2020 年县管河道大潭河 管理范围划定成果图

淮安市水利勘测设计研究院有限公司

广州国测规划信息技术有限公司

二〇二〇年八月

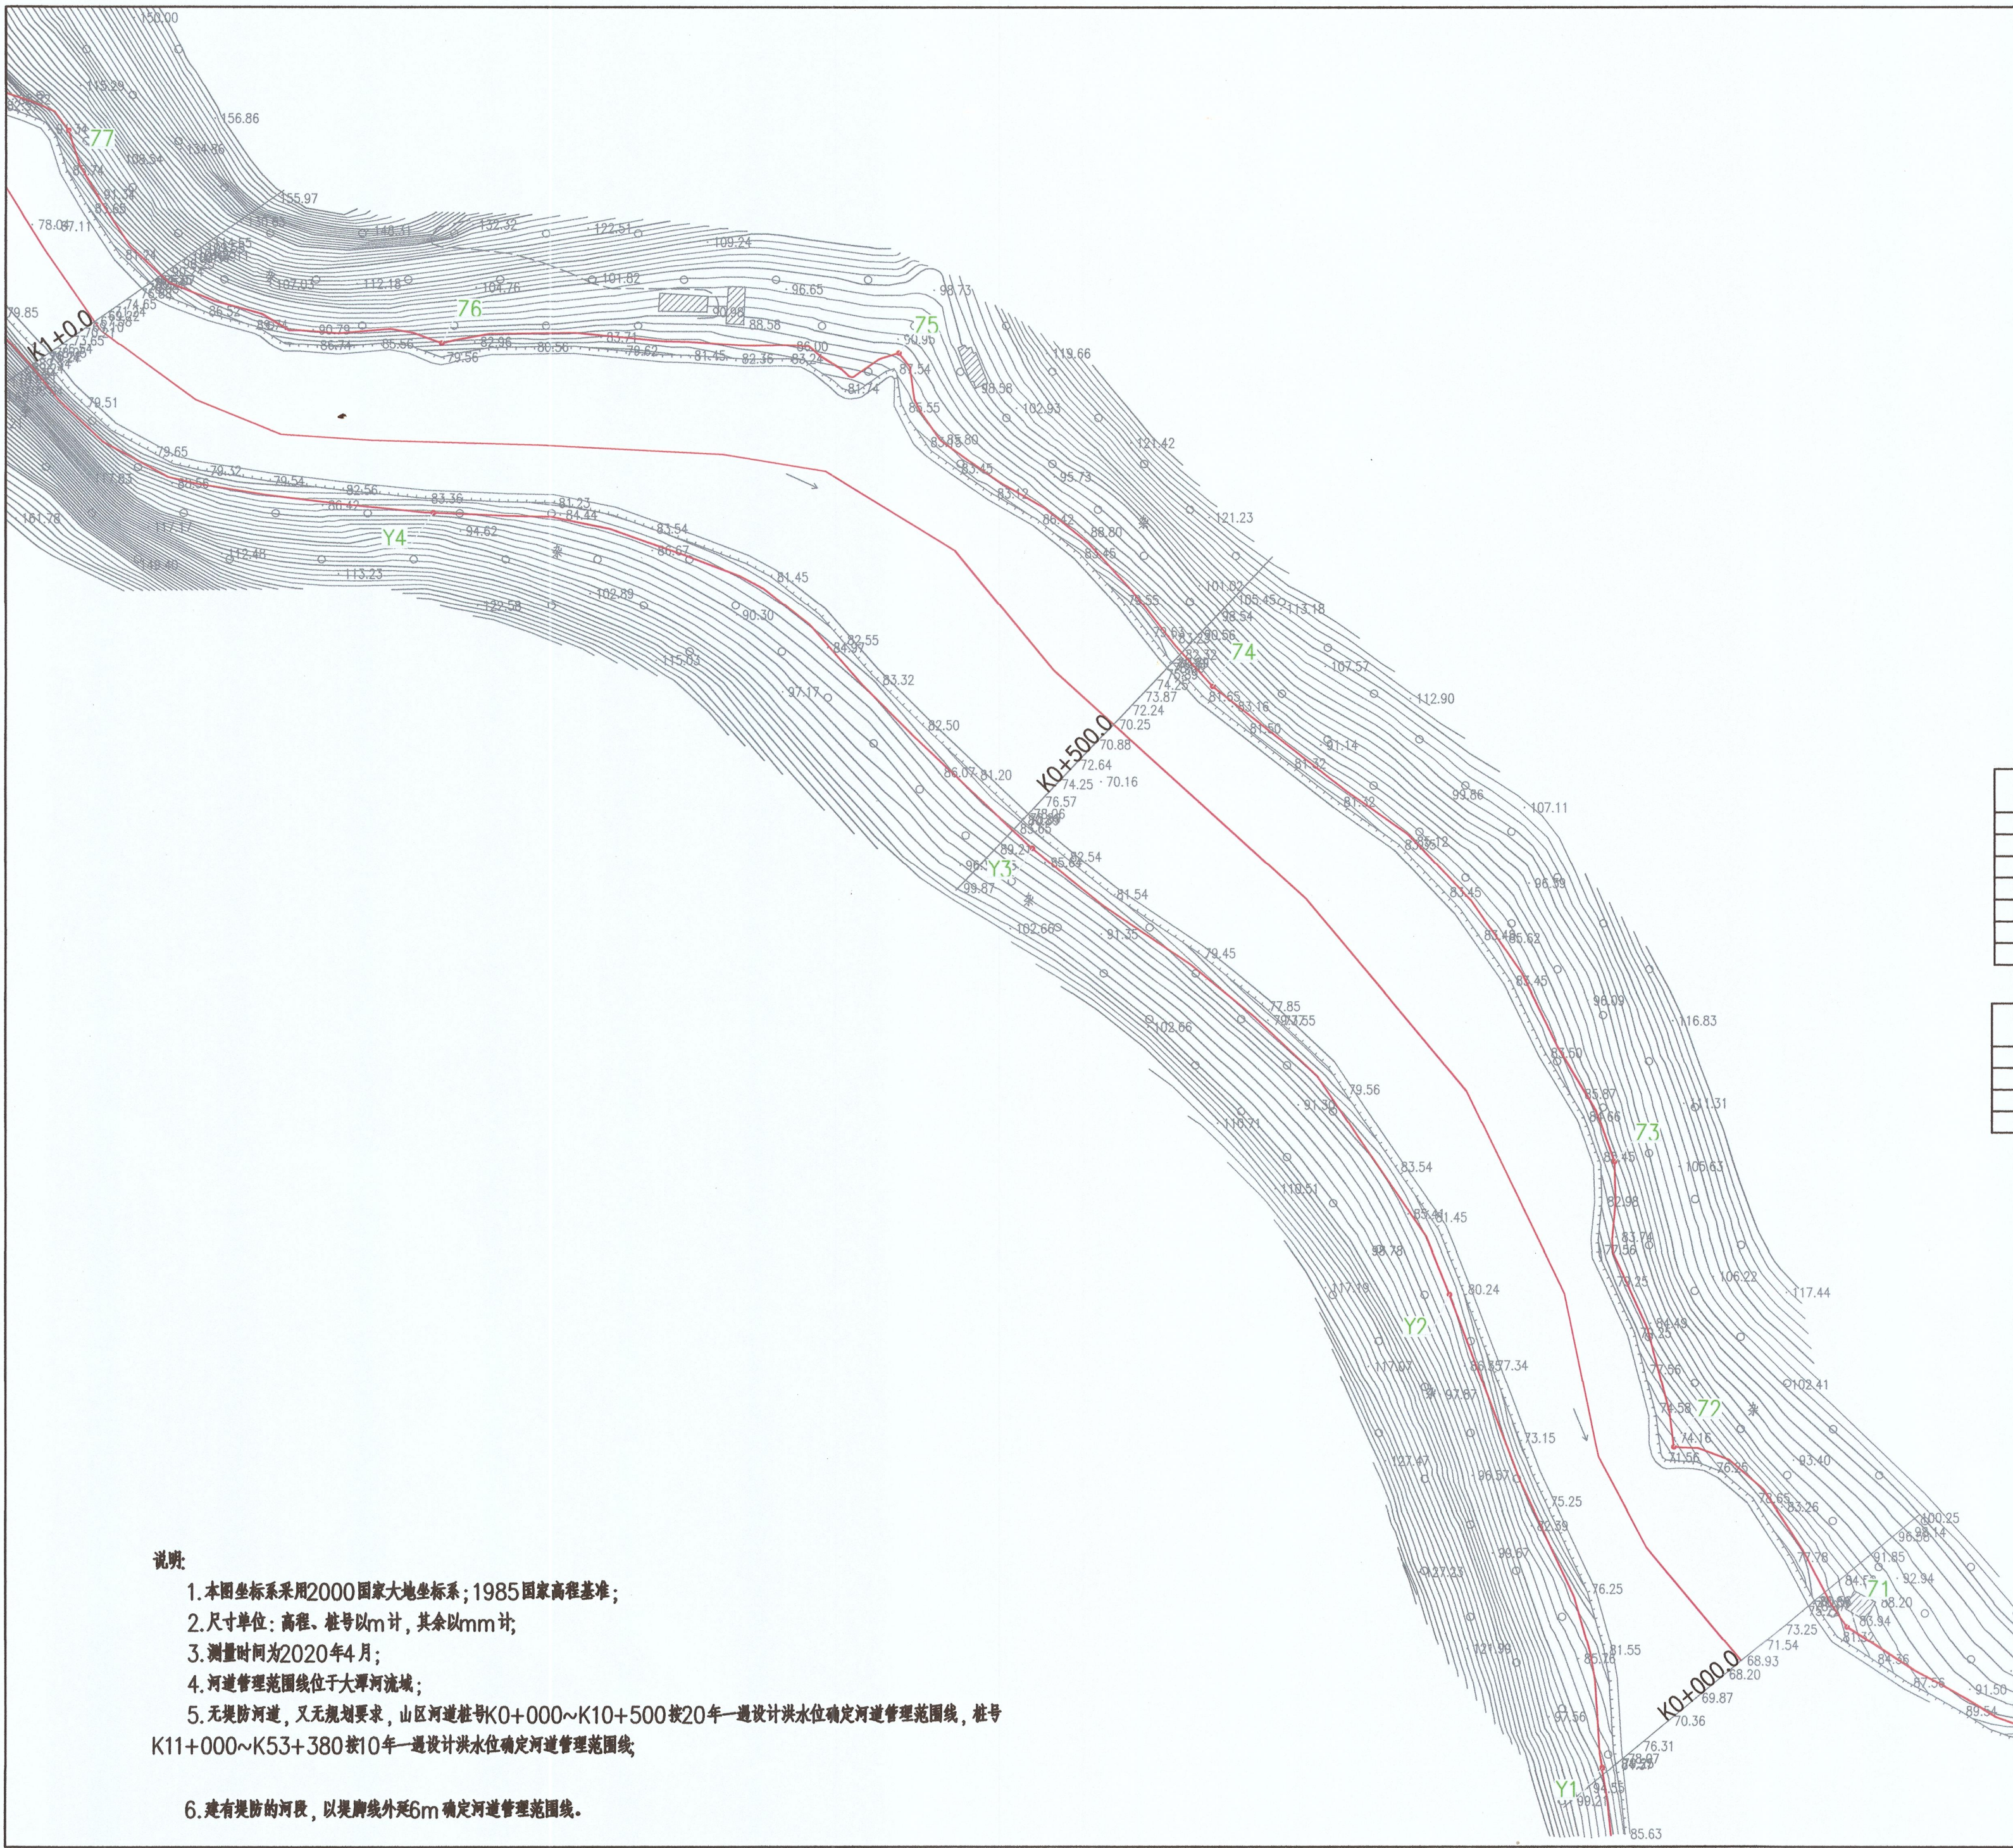

图例:

河道管理范围线

基准线

控制点

编号	左岸控制点坐标	
	X	Y
Z1	402933.02	2708718.33
Z2	402857.71	2708796.38
Z3	402831.73	2708920.49
Z4	402656.57	2709127.35
Z5	402519.99	2709272.29
Z6	402321.48	2709276.54
Z7	402158.97	2709368.8

编号	左岸控制点坐标	
	X	Y
Y1	402826.64	2708656.77
Y2	402760.09	2708862.7
Y3	402578.31	2709057.04
Y4	402317.85	2709202.81

说明:


- 1.本图坐标系采用2000国家大地坐标系;1985国家高程基准;
- 2.尺寸单位:高程、桩号以m计,其余以mm计;
- 3.测量时间为2020年4月;
- 4.河道管理范围线位于大潭河流域;
- 5.无堤防河道,又无规划要求,山区河道桩号K0+000~K10+500按20年一遇设计洪水水位确定河道管理范围线,桩号K11+000~K53+380按10年一遇设计洪水水位确定河道管理范围线;
- 6.建有堤防的河段,以堤脚线外延6m确定河道管理范围线。



江苏省工程勘察设计出图专用章
淮安市水利勘测设计研究院有限公司
资质证书 A132019732
编号 B132019732

淮安市水利勘测设计研究院有限公司
有列州国测规划信息技术有限公司

批准	设计		乳源瑶族自治县2020年县管河道				方 案 设 计
核定	设计		管理范围划定				水 工 部 分
审查	设计		大潭河河道 管理范围成果图（01/48）				
校核	设计						
设计	设计						
制图	设计		比例	1:2000	日 期	2020.09	
设计证号	A132019732		图号	DT-01			

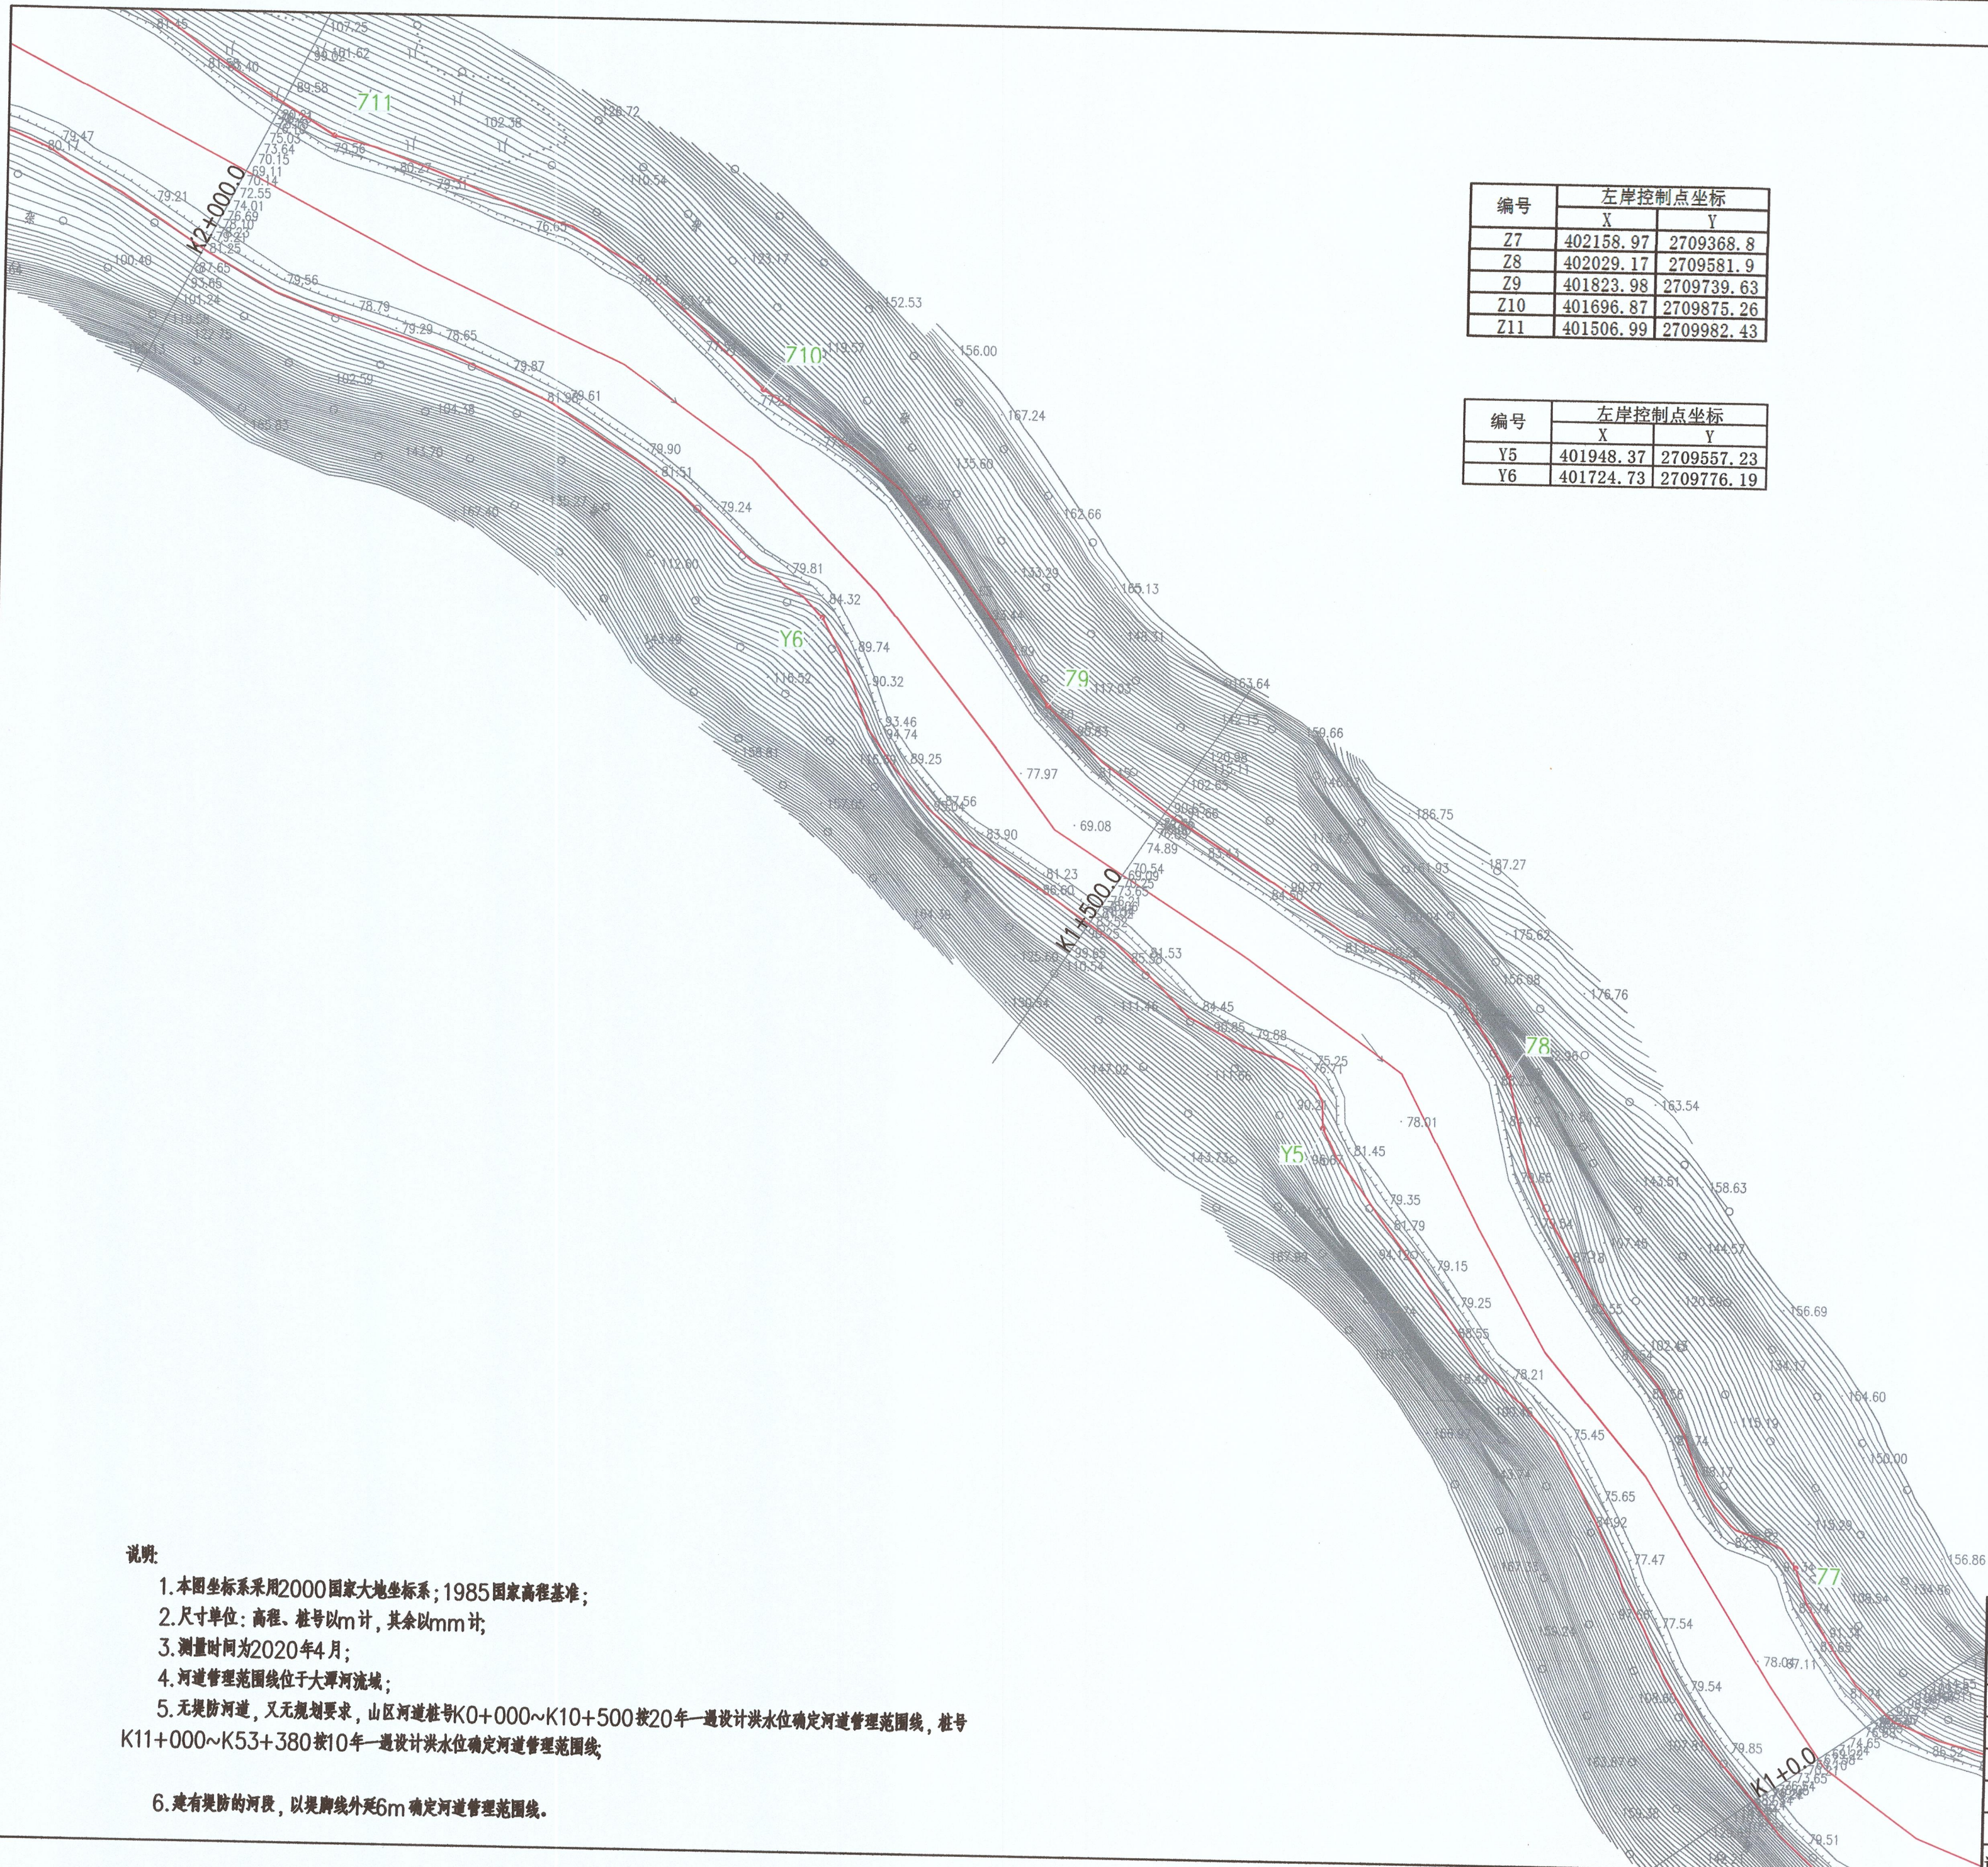

编号	左岸控制点坐标	
	X	Y
Z7	402158.97	2709368.8
Z8	402029.17	2709581.9
Z9	401823.98	2709739.63
Z10	401696.87	2709875.26
Z11	401506.99	2709982.43

编号	左岸控制点坐标	
	X	Y
Y5	401948.37	2709557.23
Y6	401724.73	2709776.19

图例：

河道管理范围线 

基准线 

控制点 

说明


- 1.本图坐标系采用2000国家大地坐标系；1985国家高程基准；
- 2.尺寸单位：高程、桩号以m计，其余以mm计；
- 3.测量时间为2020年4月；
- 4.河道管理范围线位于大潭河流域；
- 5.无堤防河道，又无规划要求，山区河道桩号K0+000~K10+500按20年一遇设计洪水水位确定河道管理范围线，桩号K11+000~K53+380按10年一遇设计洪水水位确定河道管理范围线；
- 6.建有堤防的河段，以堤脚线外延6m确定河道管理范围线。



江苏省工程勘察设计出图专用章
淮安市水利勘测设计研究院有限公司
资质证书 A132019732
编号 B132019732 四级测绘、劳务类
江苏省住房和城乡建设厅监制(H) 037

淮安市水利勘测设计研究院有限公司
广州国测规划信息技术有限公司

淮安市水利勘测设计研究院有限公司					
广州国测规划信息技术有限公司					
批准	王洪	乳源瑶族自治县2020年县管河道 管理范围划定	方 案 设计		
核定	王洪		水 工 部分		
审查	王洪	大潭河河道 管理范围成果图 (02/48)			
校核	刘军				
设计	吕贵				
制图		比例	1:2000	日 期	2020.09
设计证号	A132019732	图号	DT-02		

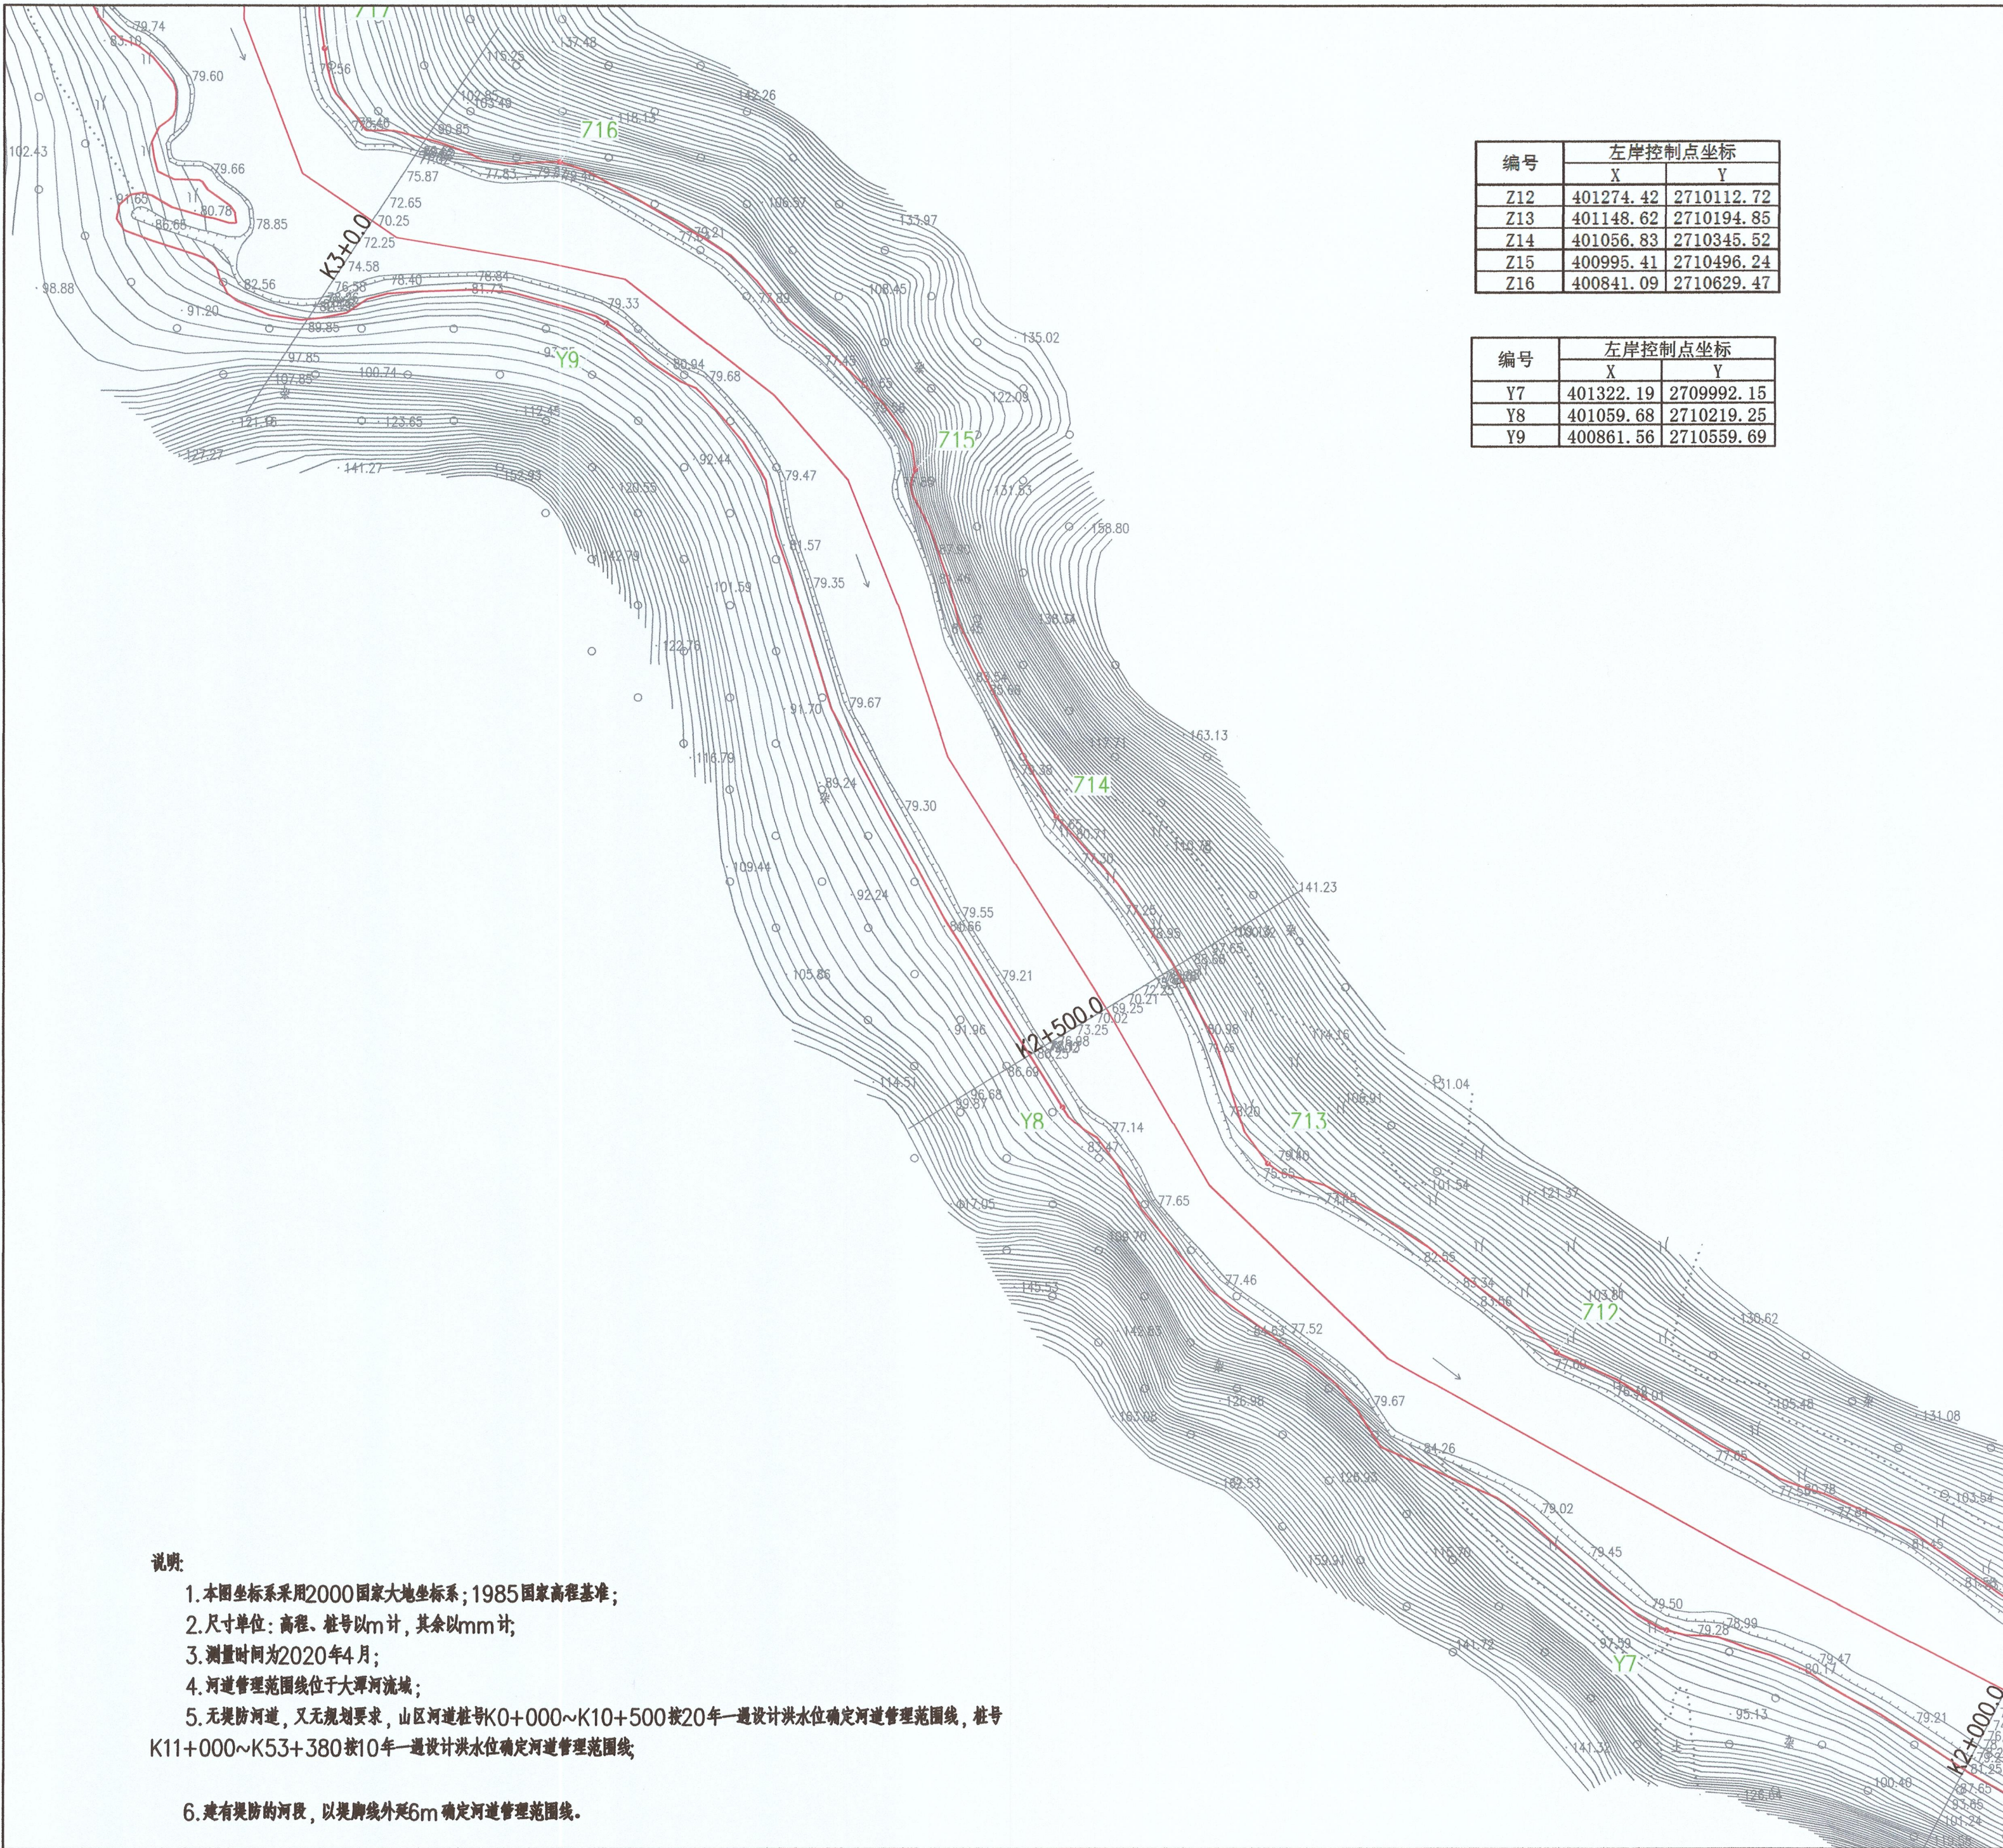

编号	左岸控制点坐标	
	X	Y
Z16	400841.09	2710629.47
Z17	400739.09	2710678.64
Z18	400805.17	2710902.64
Z19	400845.68	2711137.73
Z20	400840.04	2711319.59

编号	左岸控制点坐标	
	X	Y
Y10	400633.82	2710708.53
Y11	400763.68	2711110.61



- 图例：
- 河道管理范围线
 - 基准线
 - 控制点




江苏省工程勘察设计出图专用章
淮安市水利勘测设计研究院有限公司
资质证书 A132019732
编号 B132019732
江苏省住房和城乡建设厅颁制(H) 037

淮安水利勘测设计研究院有限公司 广州国测规划信息技术有限公司						
批准	2020.04	乳源瑶族自治县2020年县管河道 管理范围划定	方 案 设 计			
核定	2020.04		水 工 部 分			
审查	2020.04		大潭河河道 管理范围成果图（04/48）			
校核	2020.04					
设计	2020.04					
制图		比例	1:2000	日期	2020.09	
设计证号	A132019732	图号	DT-04			

- 说明:
1. 本图坐标系采用2000国家大地坐标系;1985国家高程基准;
 2. 尺寸单位: 高程、桩号以m计, 其余以mm计;
 3. 测量时间为2020年4月;
 4. 河道管理范围线位于大潭河流域;
 5. 无堤防河道, 又无规划要求, 山区河道桩号K0+000~K10+500按20年一遇设计洪水位确定河道管理范围线, 桩号K11+000~K53+380按10年一遇设计洪水位确定河道管理范围线;
 6. 建有堤防的河段, 以堤脚线外延6m 确定河道管理范围线。

编号	左岸控制点坐标	
	X	Y
Z20	400840.04	2711319.59
Z21	400836.32	2711666.33
Z22	400851.73	2712008.82

编号	左岸控制点坐标	
	X	Y
Y12	400761.99	2711425.28
Y13	400801.46	2711793.3

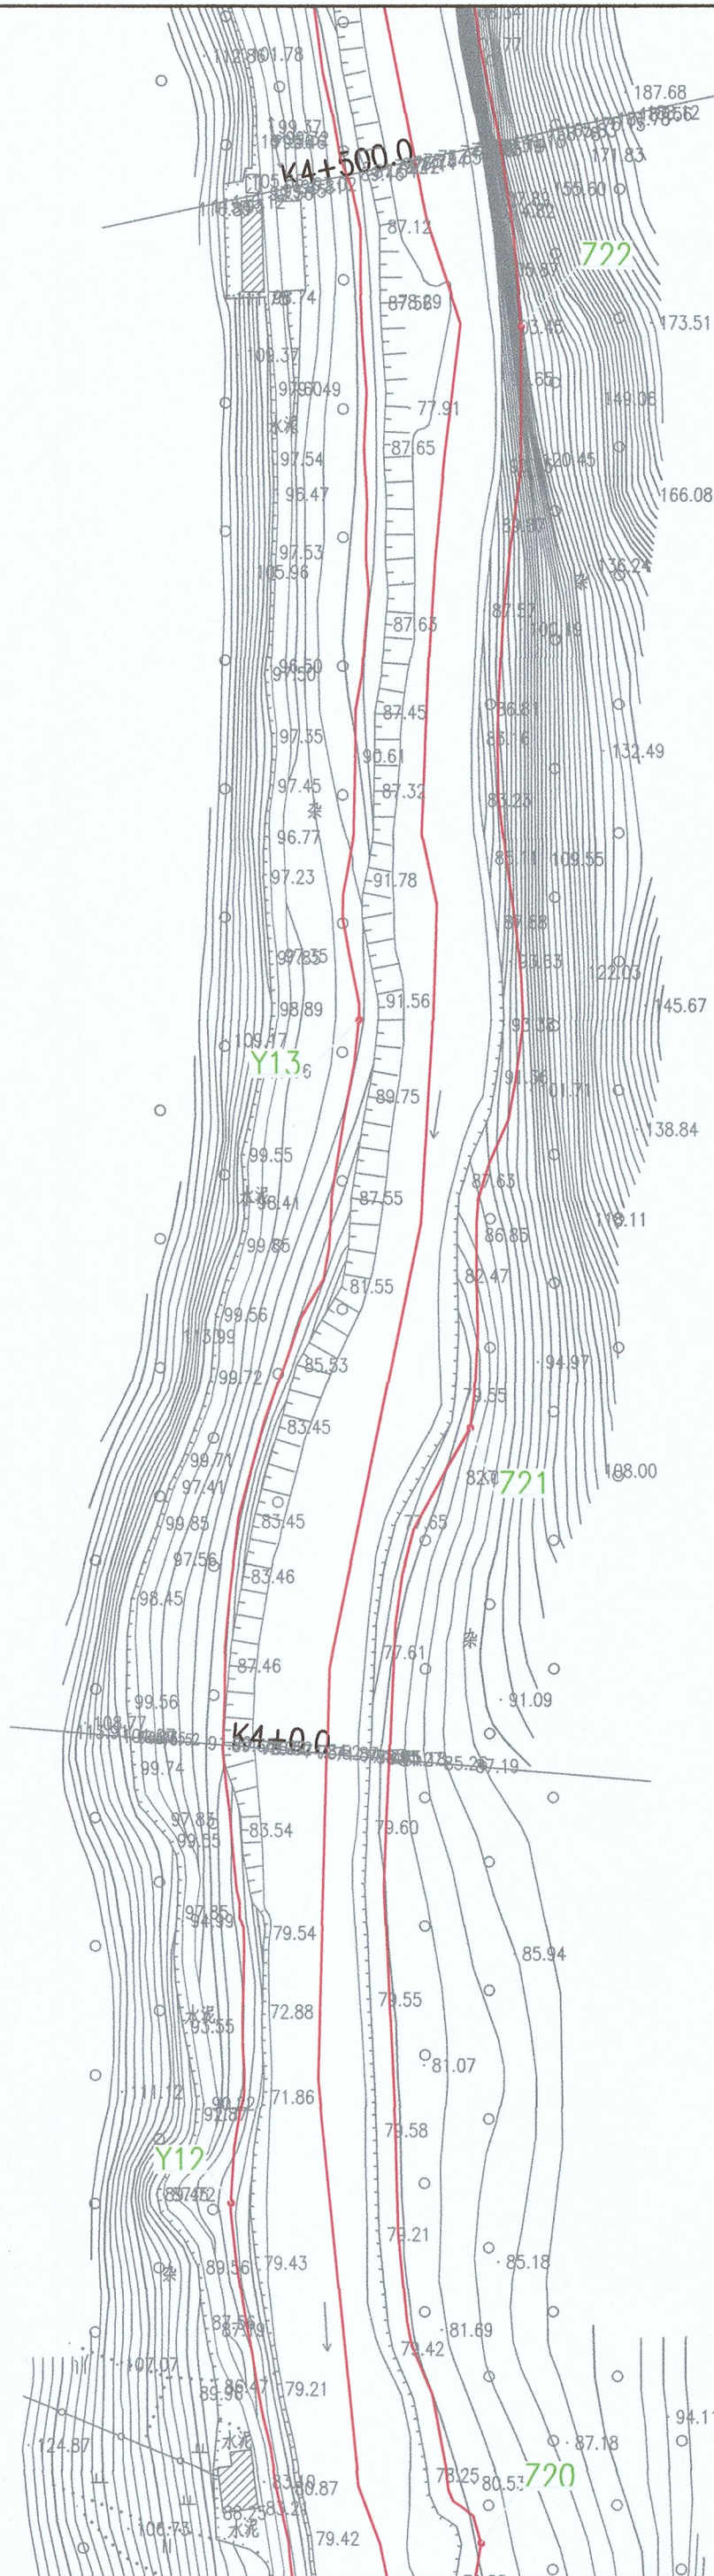

图例:

河道管理范围线

基准线

控制点



江苏省工程勘察设计出图专用章			
淮安市水利勘测设计研究院有限公司			
资质证书	A132019732	姓名	陈洪林
编号	B132019732	职称	高级工程师
江苏省住房和城乡建设厅监制 (H) 035			


淮安市水利勘测设计研究院有限公司 广州国测规划信息技术有限公司			
批准	陈洪林	乳源瑶族自治县2020年县管河道	方 案 设 计
核定	陈洪林	管理范围划定	水 工 部 分
审查	陈洪林	大潭河河道 管理范围成果图 (05/48)	
校核	陈洪林		
设计	陈洪林		
制图		比例	1:2000
设计序号	A132019732	图号	DT-05

说明:

1. 本图坐标系采用2000国家大地坐标系; 1985国家高程基准;
2. 尺寸单位: 高程、桩号以m计, 其余以mm计;
3. 测量时间为2020年4月;
4. 河道管理范围线位于大潭河流域;
5. 无堤防河道, 又无规划要求, 山区河道桩号K0+000~K10+500按20年一遇设计洪水水位确定河道管理范围线, 桩号K11+000~K53+380按10年一遇设计洪水水位确定河道管理范围线;
6. 建有堤防的河段, 以堤脚线外延6m确定河道管理范围线。

编号	左岸控制点坐标	
	X	Y
Z23	400786.55	2712464.38
Z24	400782.42	2712708.81
Z25	400793.85	2712846.76

编号	左岸控制点坐标	
	X	Y
Y14	400780.91	2712218.2
Y15	400689.05	2712835.69

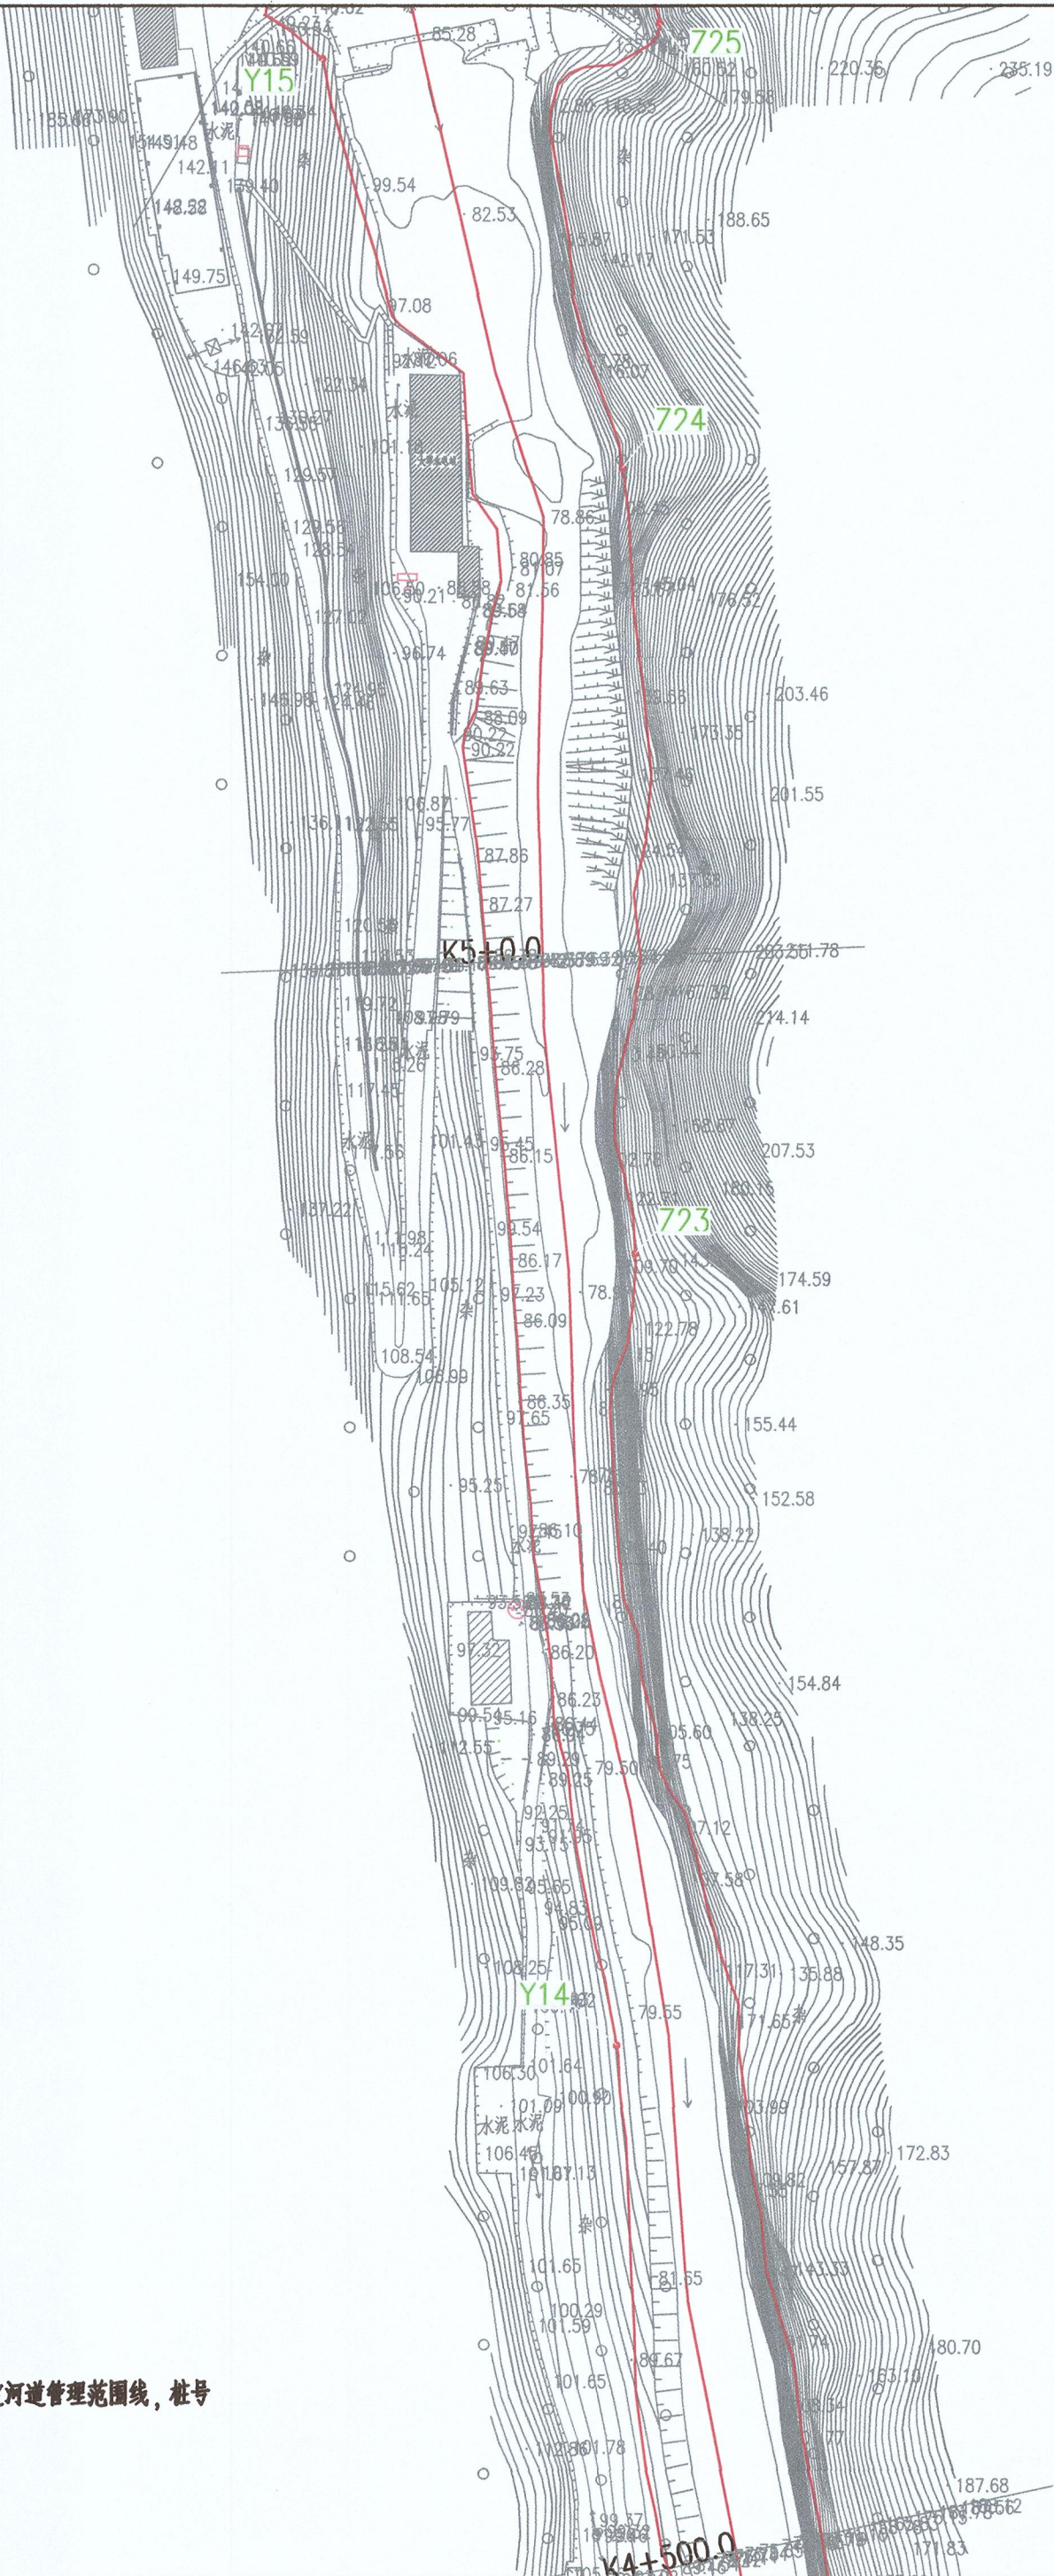

图例：

河道管理范围线

基准线

控制点

说明:

- 1.本图坐标系采用2000国家大地坐标系;1985国家高程基准;
- 2.尺寸单位:高程、桩号以m计,其余以mm计;
- 3.测量时间为2020年4月;
- 4.河道管理范围线位于大潭河流域;
- 5.无堤防河道,又无规划要求,山区河道桩号K0+000~K10+500按20年一遇设计洪水水位确定河道管理范围线,桩号K11+000~K53+380按10年一遇设计洪水水位确定河道管理范围线;
- 6.建有堤防的河段,以堤脚线外延6m确定河道管理范围线。

江苏省工程勘察设计出图专用章
淮安市水利勘测设计研究院有限公司
资质证书 A132019732
编号 B132019732

淮安市水利勘测设计研究院有限公司
广州国测规划信息技术有限公司


批准	王洪	乳源瑶族自治县2020年县管河道	方 案 设 计
核定	王洪	管理范围划定	水 工 部 分
审查	王洪	大潭河河道 管理范围成果图 (06/48)	
校核	刘军		
设计	王洪		
制图		比例	1:2000
设计证号	A132019732	图号	DT-06

编号	左岸控制点坐标	
	X	Y
Z32	400824.43	2714442.8
Z33	400751.53	2714636.6
Z34	400802.59	2714880.79

编号	左岸控制点坐标	
	X	Y
Y19	400682.88	2714374.63
Y20	400644.57	2714651.82

说明:

1. 本图坐标系采用2000国家大地坐标系;1985国家高程基准;
2. 尺寸单位: 高程、桩号以m计, 其余以mm计;
3. 测量时间为2020年4月;
4. 河道管理范围线位于大潭河流域;
5. 无堤防河道, 又无规划要求, 山区河道桩号K0+000~K10+500按20年一遇设计洪水水位确定河道管理范围线, 桩号K11+000~K53+380按10年一遇设计洪水水位确定河道管理范围线;
6. 建有堤防的河段, 以堤脚线外延6m 确定河道管理范围线。

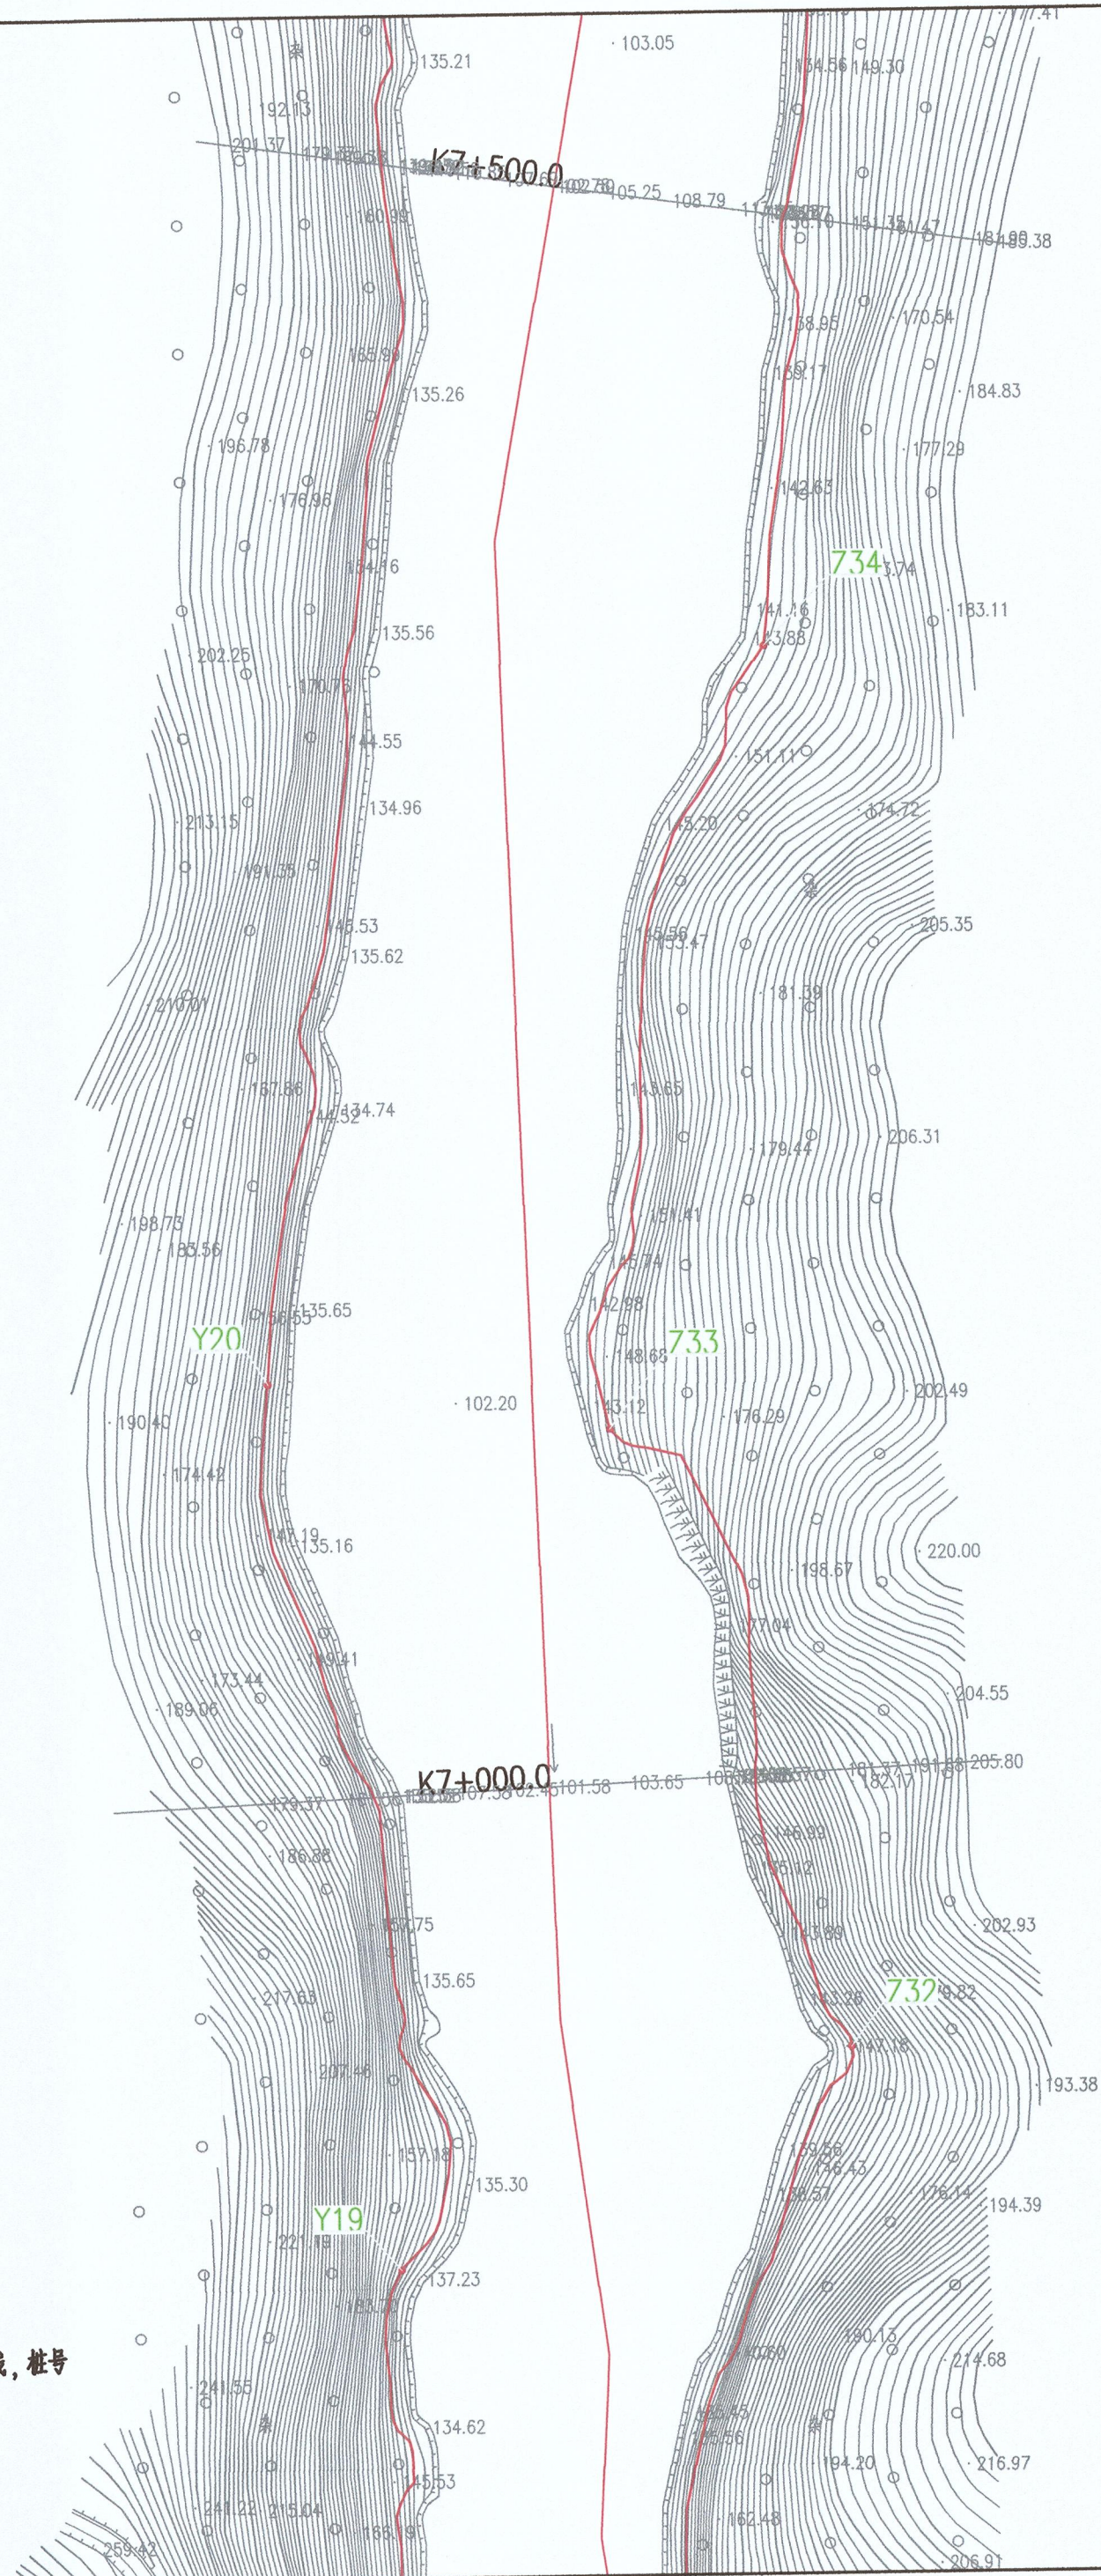

图例:
河道管理范围线
基准线
控制点



江苏省工程勘察设计出图专用章
淮安市水利勘测设计研究院有限公司
资质证书 A132019732 水利、水电、岩土工程勘察、设计、施工、监理
编号 B132019732 甲级勘察、设计、施工、监理
江苏省住房和城乡建设厅公告(II) 0327

淮安市水利勘测设计研究院有限公司 广州国测规划信息技术有限公司			
批准	设计	乳源瑶族自治县2020年县管河道 管理范围划定	方案设计
核定	审核		水工部分
审查	设计	大潭河河道 管理范围成果图(09/48)	
校核	制图		
设计	比例	1:2000	日期 2020.09
制图	图号	DT-09	
设计证号	A132019732		



图例:


河道管理范围线



基准线



控制点

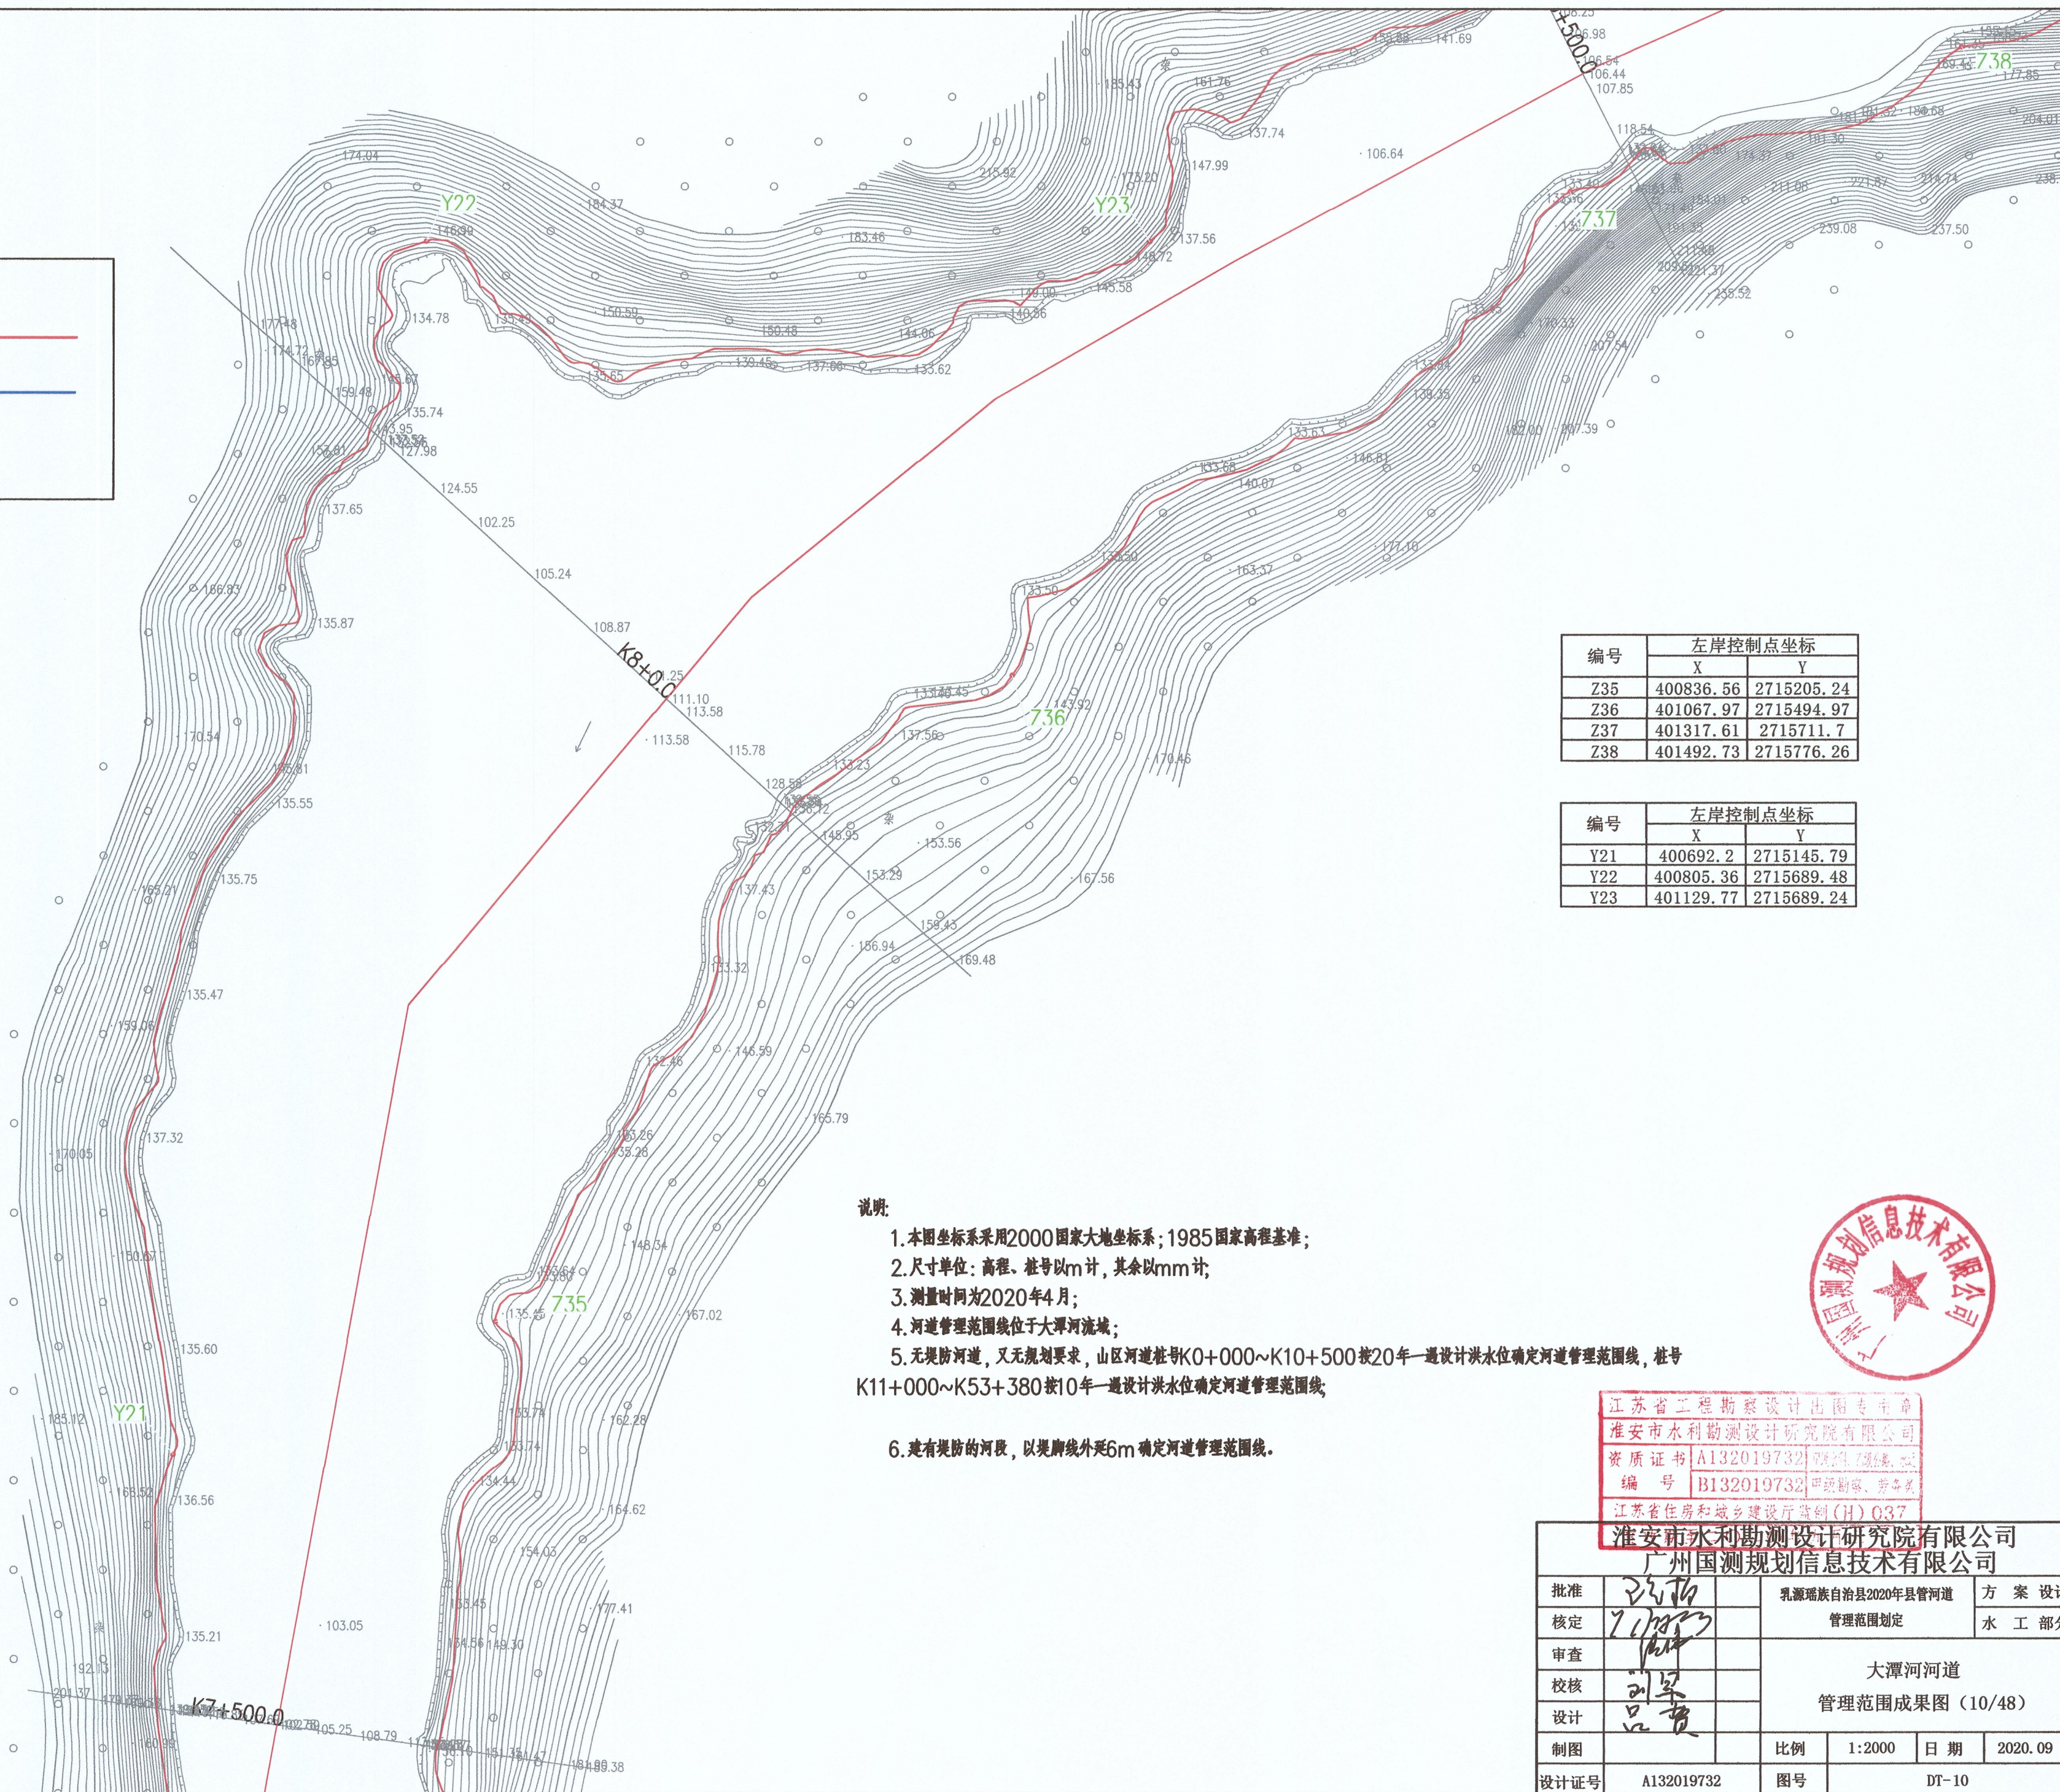

编号	左岸控制点坐标	
	X	Y
Z35	400836.56	2715205.24
Z36	401067.97	2715494.97
Z37	401317.61	2715711.7
Z38	401492.73	2715776.26

编号	左岸控制点坐标	
	X	Y
Y21	400692.2	2715145.79
Y22	400805.36	2715689.48
Y23	401129.77	2715689.24

说明:

- 1.本图坐标系采用2000国家大地坐标系;1985国家高程基准;
- 2.尺寸单位:高程、桩号以m计,其余以mm计;
- 3.测量时间为2020年4月;
- 4.河道管理范围线位于大潭河流域;
- 5.无堤防河道,又无规划要求,山区河道桩号K0+000~K10+500按20年一遇设计洪水水位确定河道管理范围线,桩号K11+000~K53+380按10年一遇设计洪水水位确定河道管理范围线;

6.建有堤防的河段,以堤脚线外扩6m确定河道管理范围线。



江苏省工程勘察设计出图专用章
淮安市水利勘测设计研究院有限公司
资质证书A132019732
编号B132019732
江苏省住房和城乡建设厅颁制(H) Q37

淮安市水利勘测设计研究院有限公司		广州国测规划信息技术有限公司	
批准	2020.09	乳源瑶族自治县2020年县管河道	方 案 设 计
核定	7.1.2020	管理范围划定	水 工 部 分
审查	刘军	大潭河河道 管理范围成果图 (10/48)	
校核	吕贵		
设计	吕贵		
制图		比例	1:2000
设计号	A132019732	图号	DT-10



图例:

河道管理范围线

基准线

控制点

编号	左岸控制点坐标	
	X	Y
Z38	401492.73	2715776.26
Z39	401644.95	2715922.74
Z40	401718.7	2716167.88
Z41	401800.04	2716389.57

编号	左岸控制点坐标	
	X	Y
Y24	401492.31	2715880.85
Y25	401621.04	2716305.72

说明:

1. 本图坐标系采用2000国家大地坐标系;1985国家高程基准;
2. 尺寸单位: 高程、桩号以m计, 其余以mm计;
3. 测量时间为2020年4月;
4. 河道管理范围线位于大潭河流域;
5. 无堤防河道, 又无规划要求, 山区河道桩号K0+000~K10+500按20年一遇设计洪水水位确定河道管理范围线, 桩号K11+000~K53+380按10年一遇设计洪水水位确定河道管理范围线;
6. 建有堤防的河段, 以堤脚线外延6m确定河道管理范围线。




江苏省工程勘察设计出图专用章
淮安市水利勘测设计研究院有限公司
资质证书 A132019732
编号 B132019732
江苏省住房和城乡建设厅监制(H) Q37

淮安市水利勘测设计研究院有限公司 广州国测规划信息技术有限公司			
批准	2020	乳源瑶族自治县2020年县管河道	方 案 设 计
核定	7.18.20	管理范围划定	水 工 部 分
审查	刘军	大潭河河道 管理范围成果图 (11/48)	
校核	吕贵		
设计	吕贵		
制图		比例	1:2000
设计证号	A132019732	图号	DT-11

编号	左岸控制点坐标	
	X	Y
Z42	401987.76	2716671.43
Z43	402019.85	2716921.62
Z44	402118.71	2717100.42

编号	左岸控制点坐标	
	X	Y
Y26	401939.35	2716763.84
Y27	401969.91	2717102.78

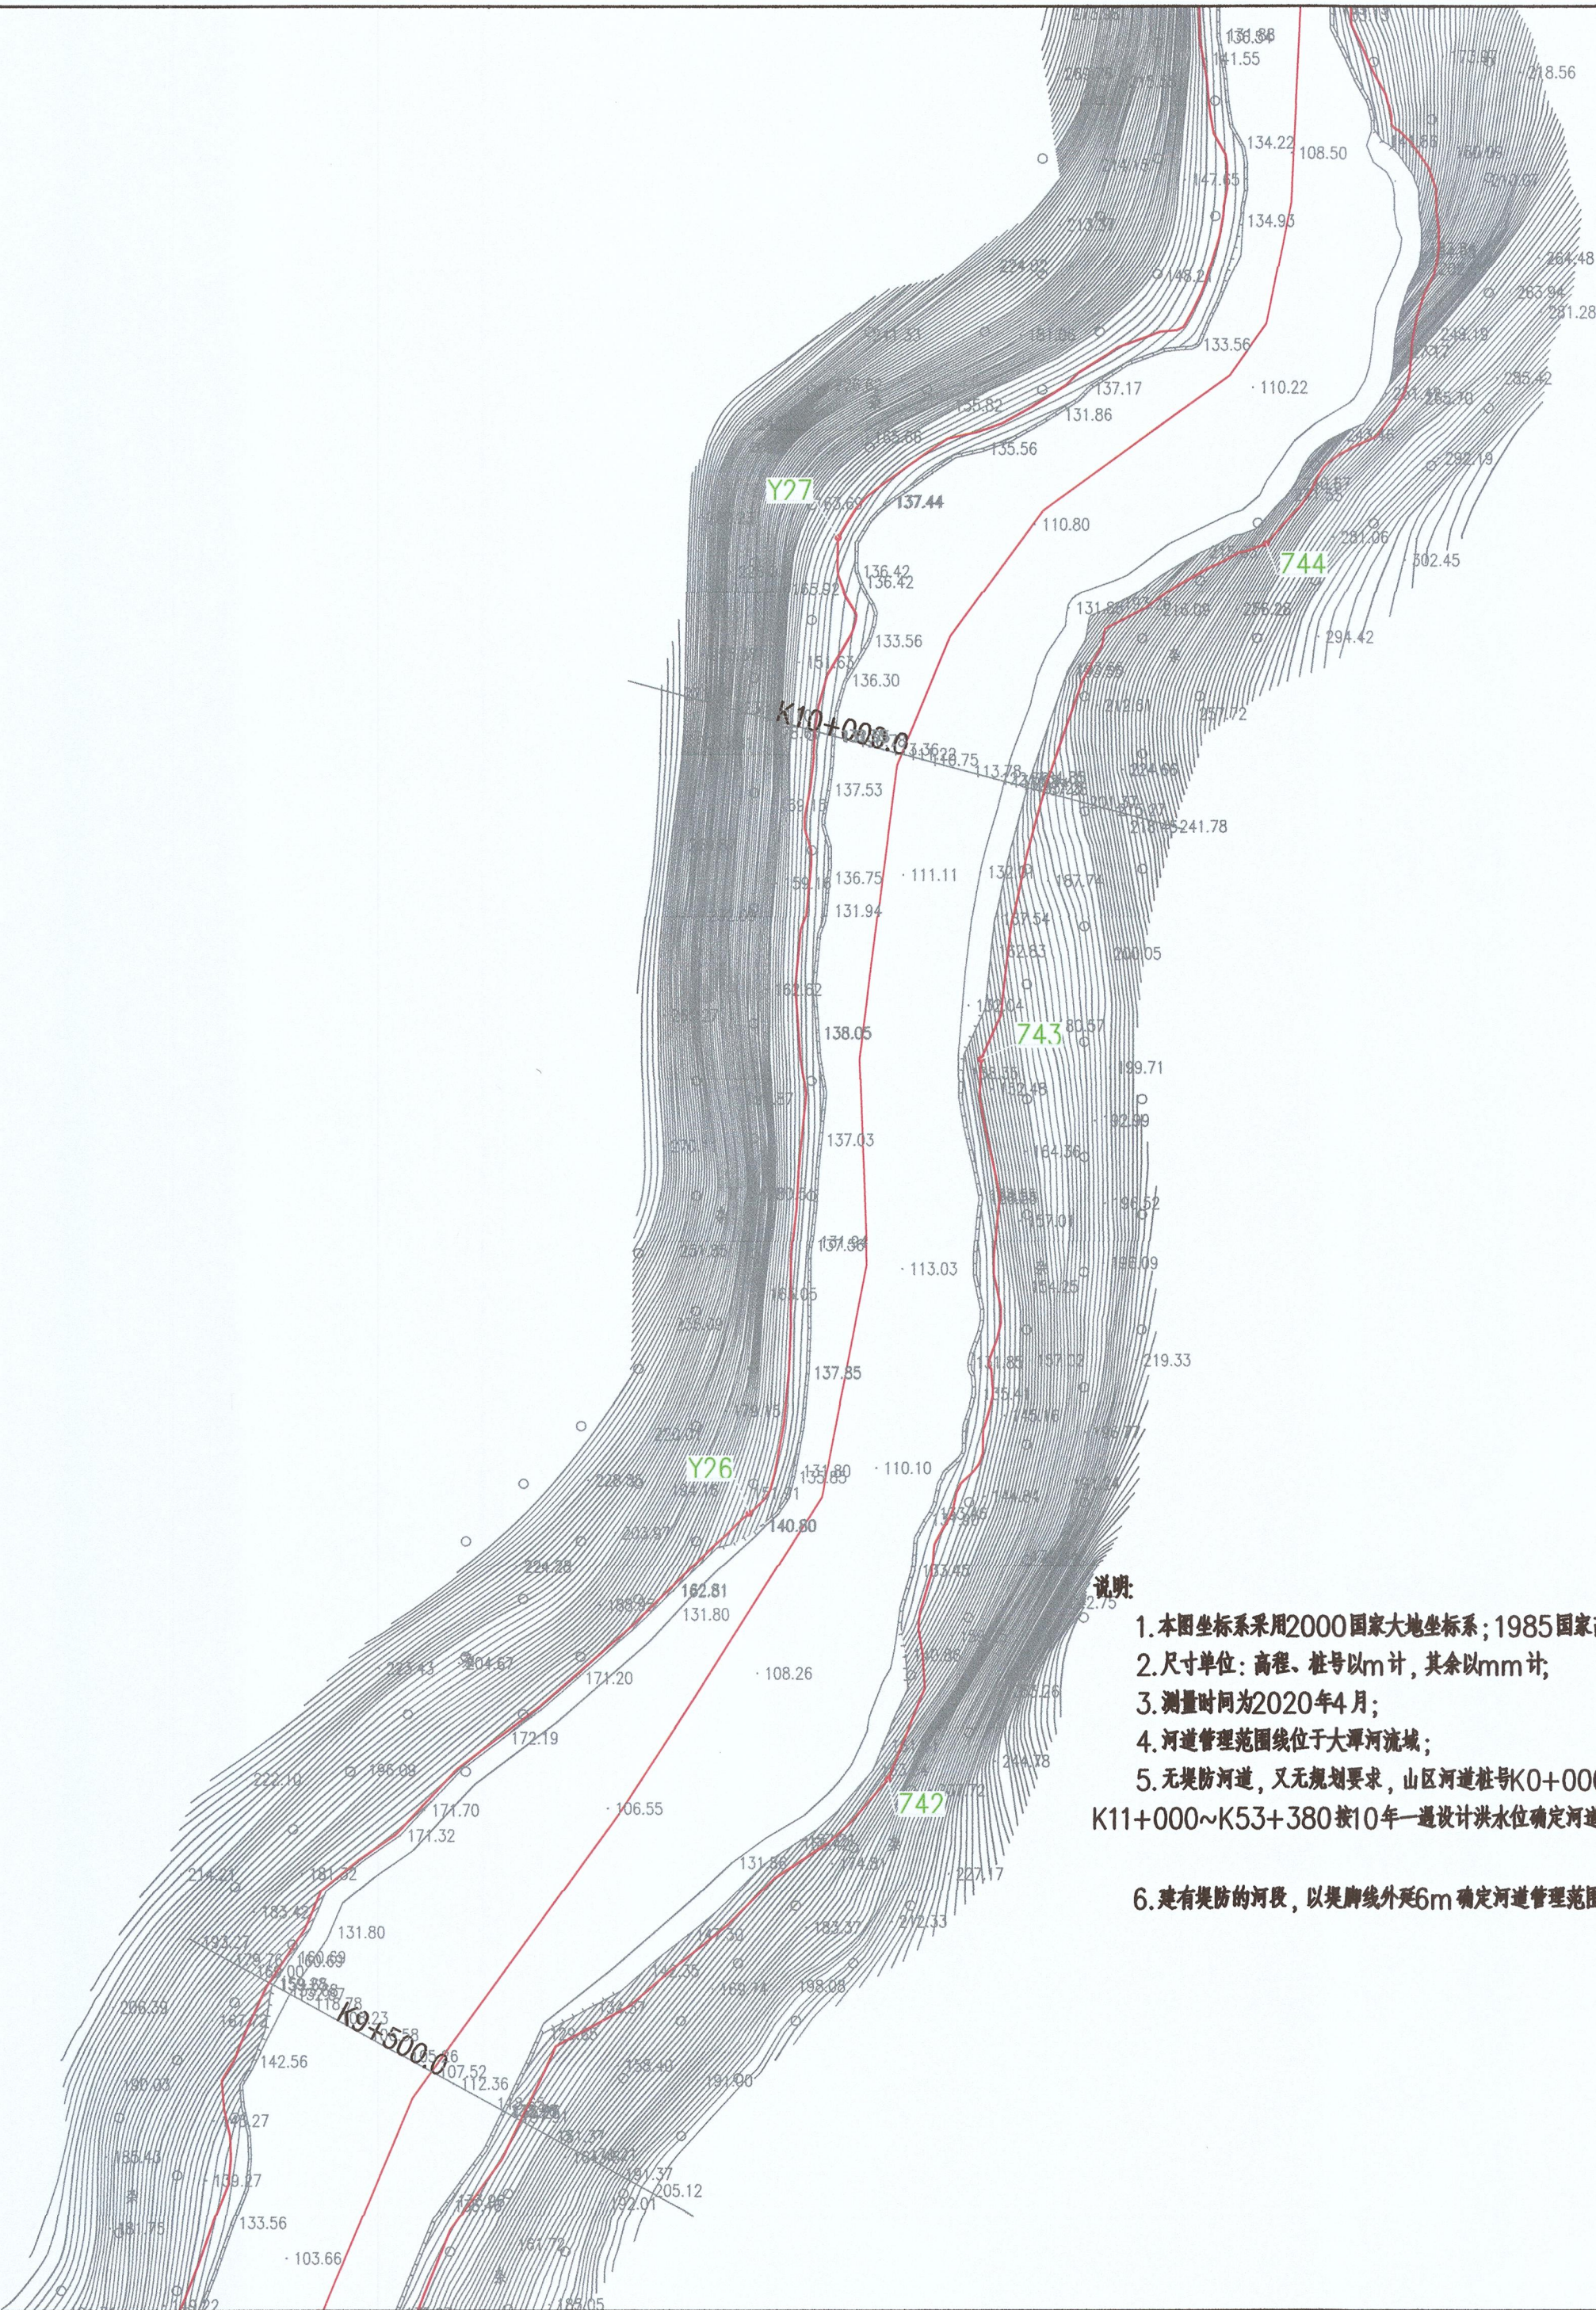

图例:

河道管理范围线

基准线

控制点

说明:

1. 本图坐标系采用2000国家大地坐标系;1985国家高程基准;
2. 尺寸单位: 高程、桩号以m计, 其余以mm计;
3. 测量时间为2020年4月;
4. 河道管理范围线位于大潭河流域;
5. 无堤防河道, 又无规划要求, 山区河道桩号K0+000~K10+500按20年一遇设计洪水位确定河道管理范围线, 桩号K11+000~K53+380按10年一遇设计洪水位确定河道管理范围线;
6. 建有堤防的河段, 以堤脚线外延6m确定河道管理范围线。

江苏省工程勘察设计出图专用章
淮安市水利勘测设计研究院有限公司
资质证书 A132019732
编号 B132019732
江苏省住房和城乡建设厅制(H) 037

淮安市水利勘测设计研究院有限公司
广州国测规划信息技术有限公司

批准	2020	乳源瑶族自治县2020年县管河道	方 案 设计
核定	7.18	管理范围划定	水 工 部分
审查	刘军	大潭河河道 管理范围成果图 (12/48)	
校核	吕贵		
设计	吕贵		
制图		比例	1:2000
设计证号	A132019732	图号	DT-12
		日期	2020.09

编号	左岸控制点坐标	
	X	Y
Z45	402143.75	2717304.01
Z46	402250.67	2717607.66
Z47	402288.88	2717717.28
Z48	402246.89	2717893.09

编号	左岸控制点坐标	
	X	Y
Y28	402141.8	2717550.91
Y29	402184.8	2717809.37

说明:

- 1.本图坐标系采用2000国家大地坐标系;1985国家高程基准;
- 2.尺寸单位:高程、桩号以m计,其余以mm计;
- 3.测量时间为2020年4月;
- 4.河道管理范围线位于大潭河流域;
- 5.无堤防河道,又无规划要求,山区河道桩号K0+000~K10+500按20年一遇设计洪水水位确定河道管理范围线,桩号K11+000~K53+380按10年一遇设计洪水水位确定河道管理范围线;
- 6.建有堤防的河段,以堤防线外延6m确定河道管理范围线。



图例:

河道管理范围线



基准线



控制点



江苏省工程勘察设计出图专用章
淮安市水利勘测设计研究院有限公司
资质证书 A132019732
编号 B132019732
江苏省住房和城乡建设厅制

淮安市水利勘测设计研究院有限公司 广州国测规划信息技术有限公司						
批准	陈松		乳源瑶族自治县2020年县管河道 管理范围划定		方 案 设计	
核定	王松				水 工 部分	
审查	陈松		大潭河河道 管理范围成果图（13/48）			
校核	刘军					
设计	吕贵					
制图						
设计证号	A132019732	图号	比例	1:2000	日期	2020.09
			DT-13			

编号	左岸控制点坐标	
	X	Y
Z49	402355.94	2718212
Z50	402280.4	2718374.35
Z51	402346.15	2718762.19

编号	左岸控制点坐标	
	X	Y
Y30	402274.95	2718234.6
Y31	402185.31	2718444.74



图例:

河道管理范围线



基准线



控制点



说明:

1. 本图坐标系采用2000国家大地坐标系;1985国家高程基准;
2. 尺寸单位: 高程、桩号以m计, 其余以mm计;
3. 测量时间为2020年4月;
4. 河道管理范围线位于大潭河流域;
5. 无堤防河道, 又无规划要求, 山区河道桩号K0+000~K10+500按20年一遇设计洪水水位确定河道管理范围线, 桩号K11+000~K53+380按10年一遇设计洪水水位确定河道管理范围线;
6. 建有堤防的河段, 以堤防线外延6m 确定河道管理范围线。



江苏省工程勘察设计出图专用章	
淮安市水利勘测设计研究院有限公司	
资质证书	A132019732
编号	B132019732
江苏省住房和城乡建设厅监制(H) 037	

淮安市水利勘测设计研究院有限公司 广州国测规划信息技术有限公司							
批准	沈		乳源瑶族自治县2020年县管河道 管理范围划定			方 案 设计	
核定	7					水 工 部分	
审查	陈		大潭河河道 管理范围成果图（14/48）				
校核	刘						
设计	吕						
制图							
设计证号	A132019732		图号	DT- 14			

编号	左岸控制点坐标	
	X	Y
Y32	402305.33	2718776.31
Y33	402501.3	2719073.92
Y34	402765.55	2719285.27

编号	左岸控制点坐标	
	X	Y
Z52	402522.7	2719035.22
Z53	402793.12	2719245.76
Z54	402986.76	2719470.31



图例：

河道管理范围线



基准线



控制点



说明：

1. 本图坐标系采用2000国家大地坐标系；1985国家高程基准；
2. 尺寸单位：高程、桩号以m计，其余以mm计；
3. 测量时间为2020年4月；
4. 河道管理范围线位于大潭河流域；
5. 无堤防河道，又无规划要求，山区河道桩号K0+000~K10+500按20年一遇设计洪水水位确定河道管理范围线，桩号K11+000~K53+380按10年一遇设计洪水水位确定河道管理范围线；
6. 建有堤防的河段，以堤脚线外延6m确定河道管理范围线。


江苏省工程勘察设计出图专用章
淮安市水利勘测设计研究院有限公司
资质证书 A132019732
编号 B132019732



淮安市水利勘测设计研究院有限公司			
广州国测规划信息技术有限公司			
批准	2020.09	乳源瑶族自治县2020年县管河道	方 案 设 计
核定	7.18.20	管理范围划定	水 工 部 分
审查	刘军	大潭河河道 管理范围成果图（15/48）	
校核	吕贵		
设计	吕贵		
制图		比例	1:2000
设计证号	A132019732	图号	DT-15

编号	左岸控制点坐标	
	X	Y
Y35	402976.49	2719550.42
Y36	403202.08	2719935.64
Y37	403338.02	2720278.33

编号	左岸控制点坐标	
	X	Y
Z55	403156.63	2719712.76
Z56	403351.09	2720088.04

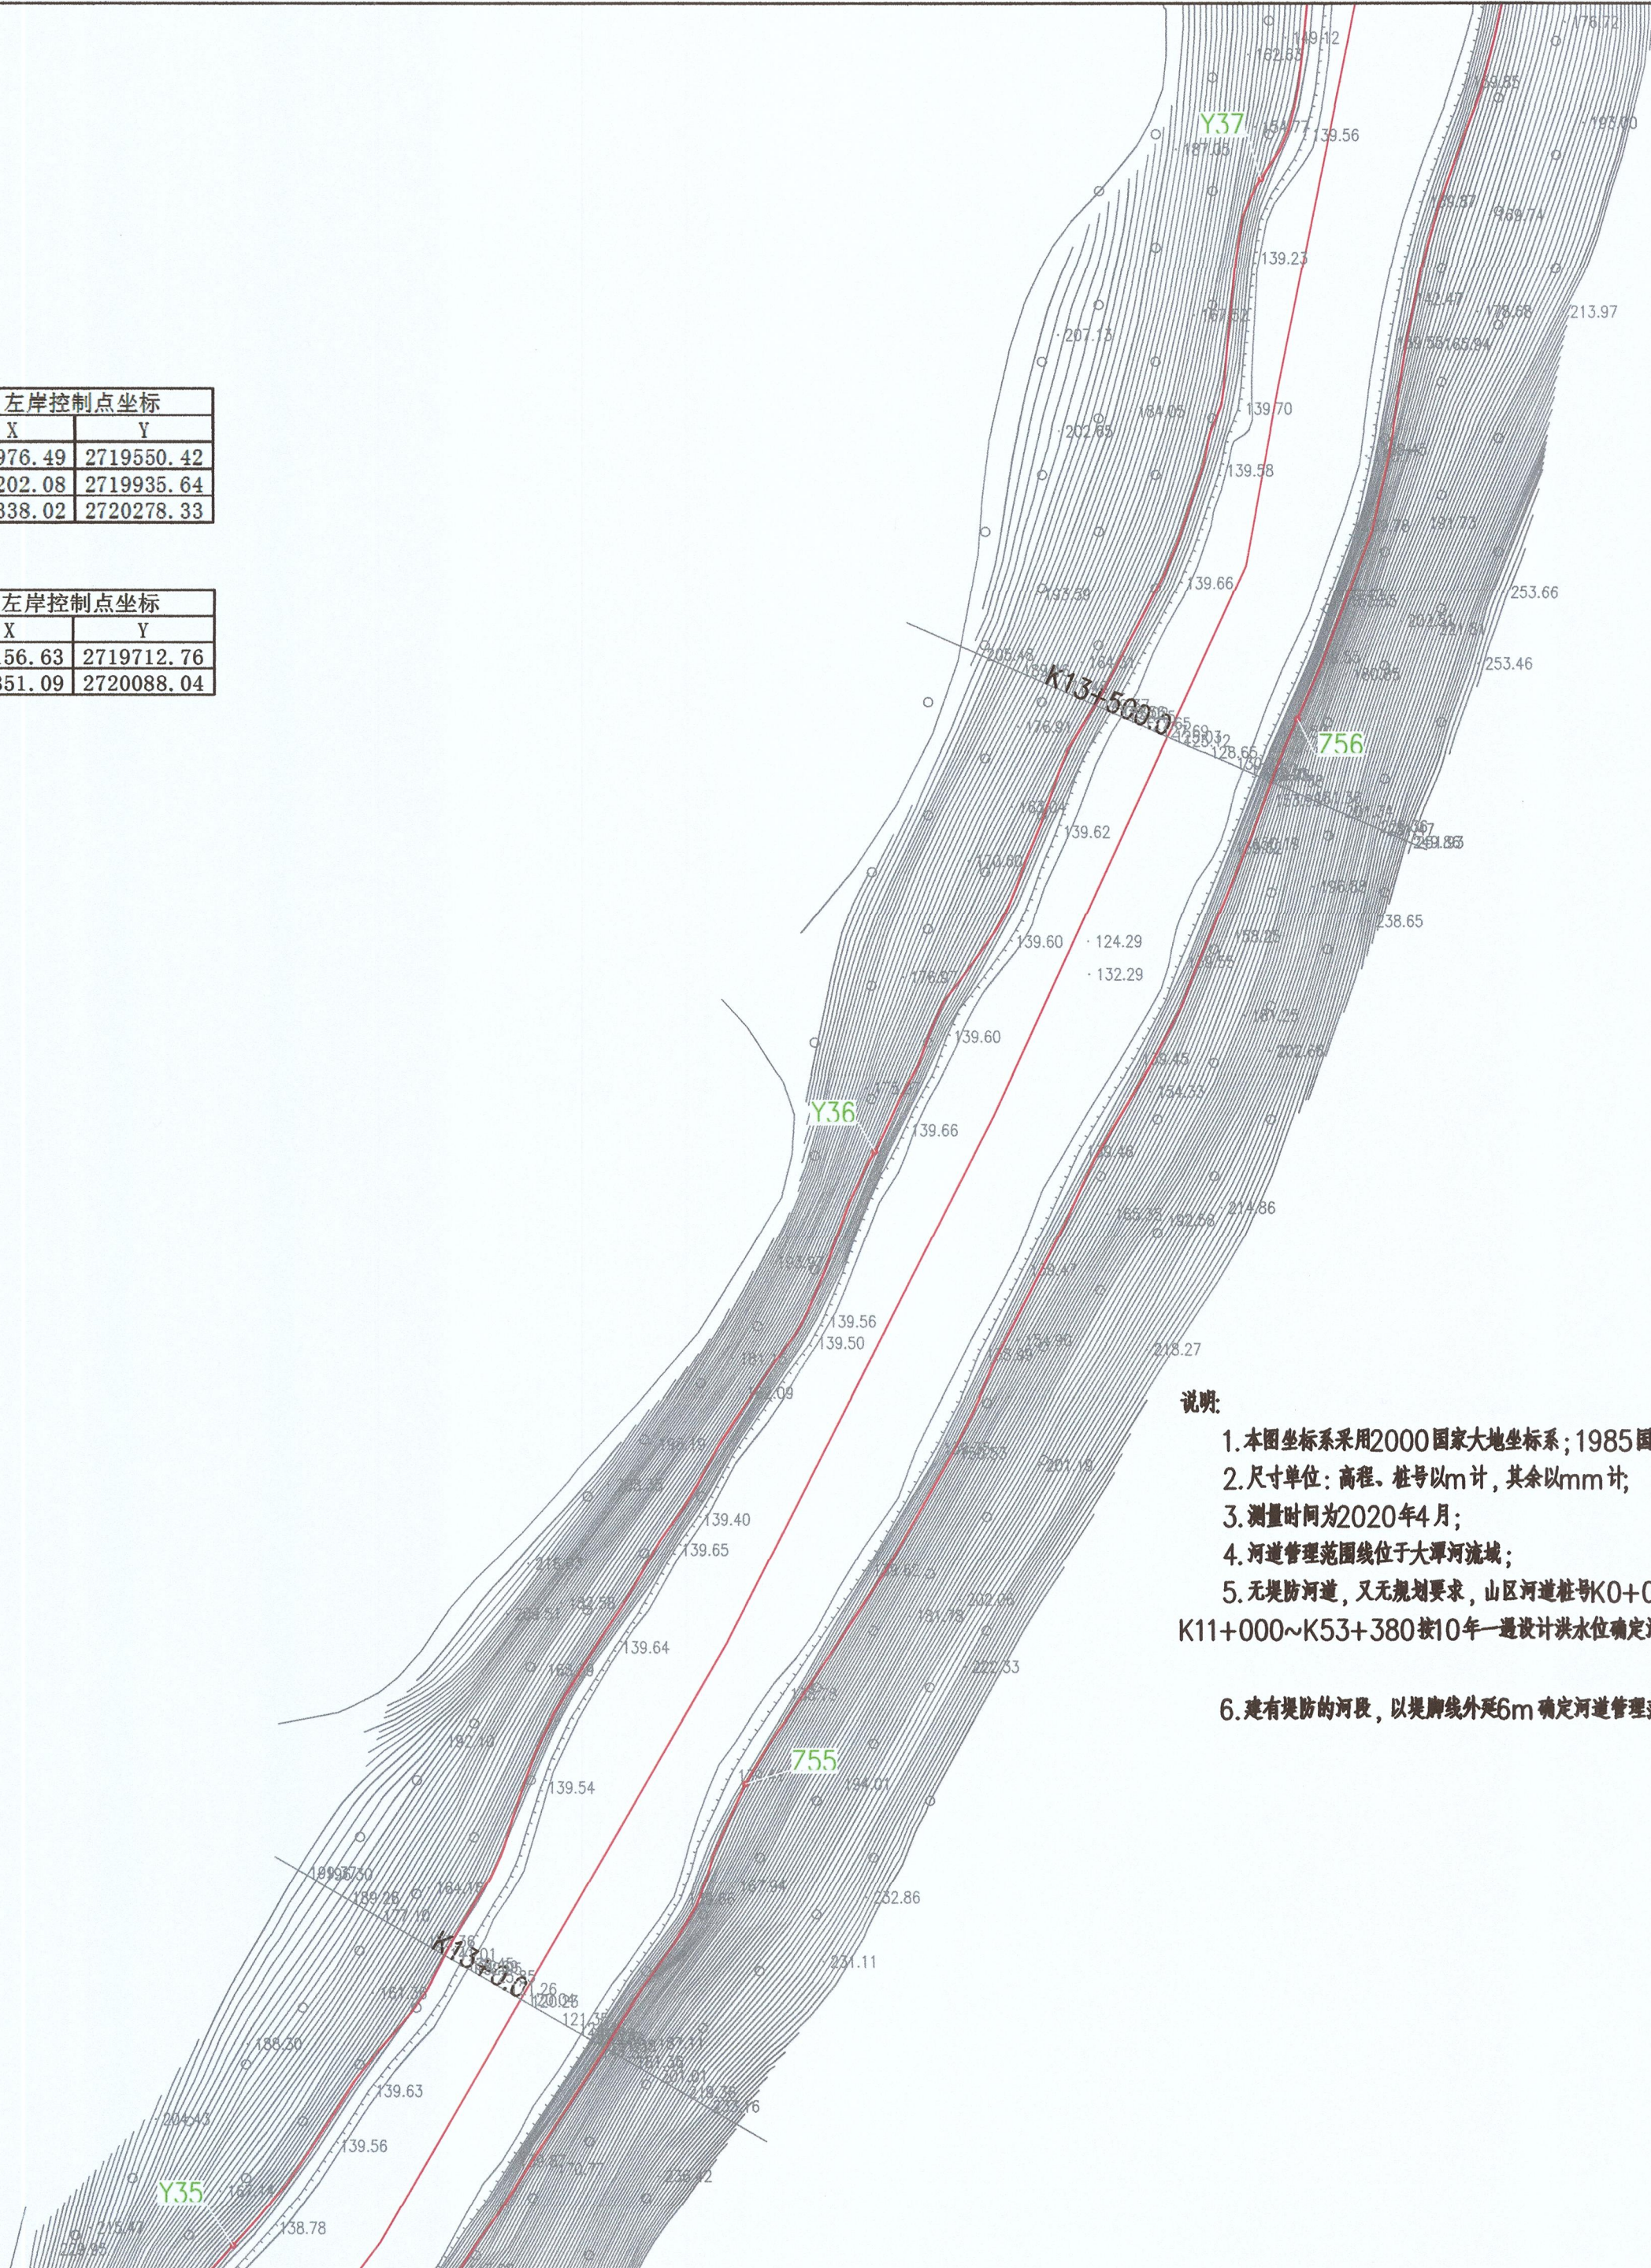

图例：

河道管理范围线

基准线


控制点

- 说明：
1. 本图坐标系采用2000国家大地坐标系；1985国家高程基准；
 2. 尺寸单位：高程、桩号以m计，其余以mm计；
 3. 测量时间为2020年4月；
 4. 河道管理范围线位于大潭河流域；
 5. 无堤防河道，又无规划要求，山区河道桩号K0+000~K10+500按20年一遇设计洪水水位确定河道管理范围线，桩号K11+000~K53+380按10年一遇设计洪水水位确定河道管理范围线；
 6. 建有堤防的河段，以堤脚线外延6m确定河道管理范围线。



江苏省工程勘察设计出图专用章
淮安市水利勘测设计研究院有限公司
资质证书 A132019732
编号 B132019732
江苏省住房和城乡建设厅监制(H) 037

淮安市水利勘测设计研究院有限公司 广州国测规划信息技术有限公司							
批准	设计		乳源瑶族自治县2020年县管河道 管理范围划定			方 案 设 计	
核定	审核					水 工 部 分	
审查	设计		大潭河河道 管理范围成果图（16/48）				
校核	制图						
设计	设计						
制图			比例	1:2000	日期	2020.09	
设计证号			A132019732		图号	DT-16	

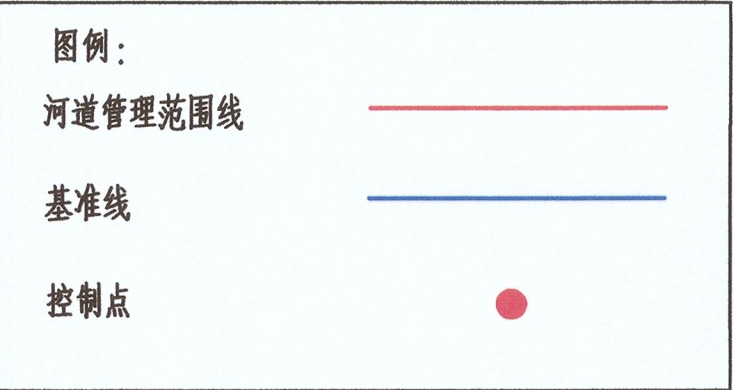

编号	左岸控制点坐标	
	X	Y
Z57	403386.89	2720442.61
Z58	403399.57	2720729.88



1. 本图坐标系采用2000国家大地坐标系;1985国家高程基准;
2. 尺寸单位: 高程。桩号以m计, 其余以mm计;
3. 测量时间为2020年4月;
4. 河道管理范围线位于大潭河流域;
5. 无堤防河道, 又无规划要求, 山区河道桩号K0+000~K10+500按20年一遇设计洪水水位确定河道管理范围线, 桩号K11+000~K53+380按10年一遇设计洪水水位确定河道管理范围线;
6. 建有堤防的河段, 以堤脚线外延6m确定河道管理范围线。



江苏省工程勘察设计院出图专用章 淮安市水利勘测设计研究院有限公司 资质证书 A132019732 编号 B132019732						淮安市水利勘测设计研究院有限公司 广州国测规划信息技术有限公司	
批准	设计	乳源瑶族自治县2020年县管河道 管理范围划定 大潭河河道 管理范围成果图（17/48）	方 案 设 计				
核定	审核		水 工 部 分				
审查	校核						
设计	制图						
制图							
设计证号	A132019732	比例	1:2000	日期	2020.09		
		图号	DT-17				




图例：

河道管理范围线 

基准线 

控制点 

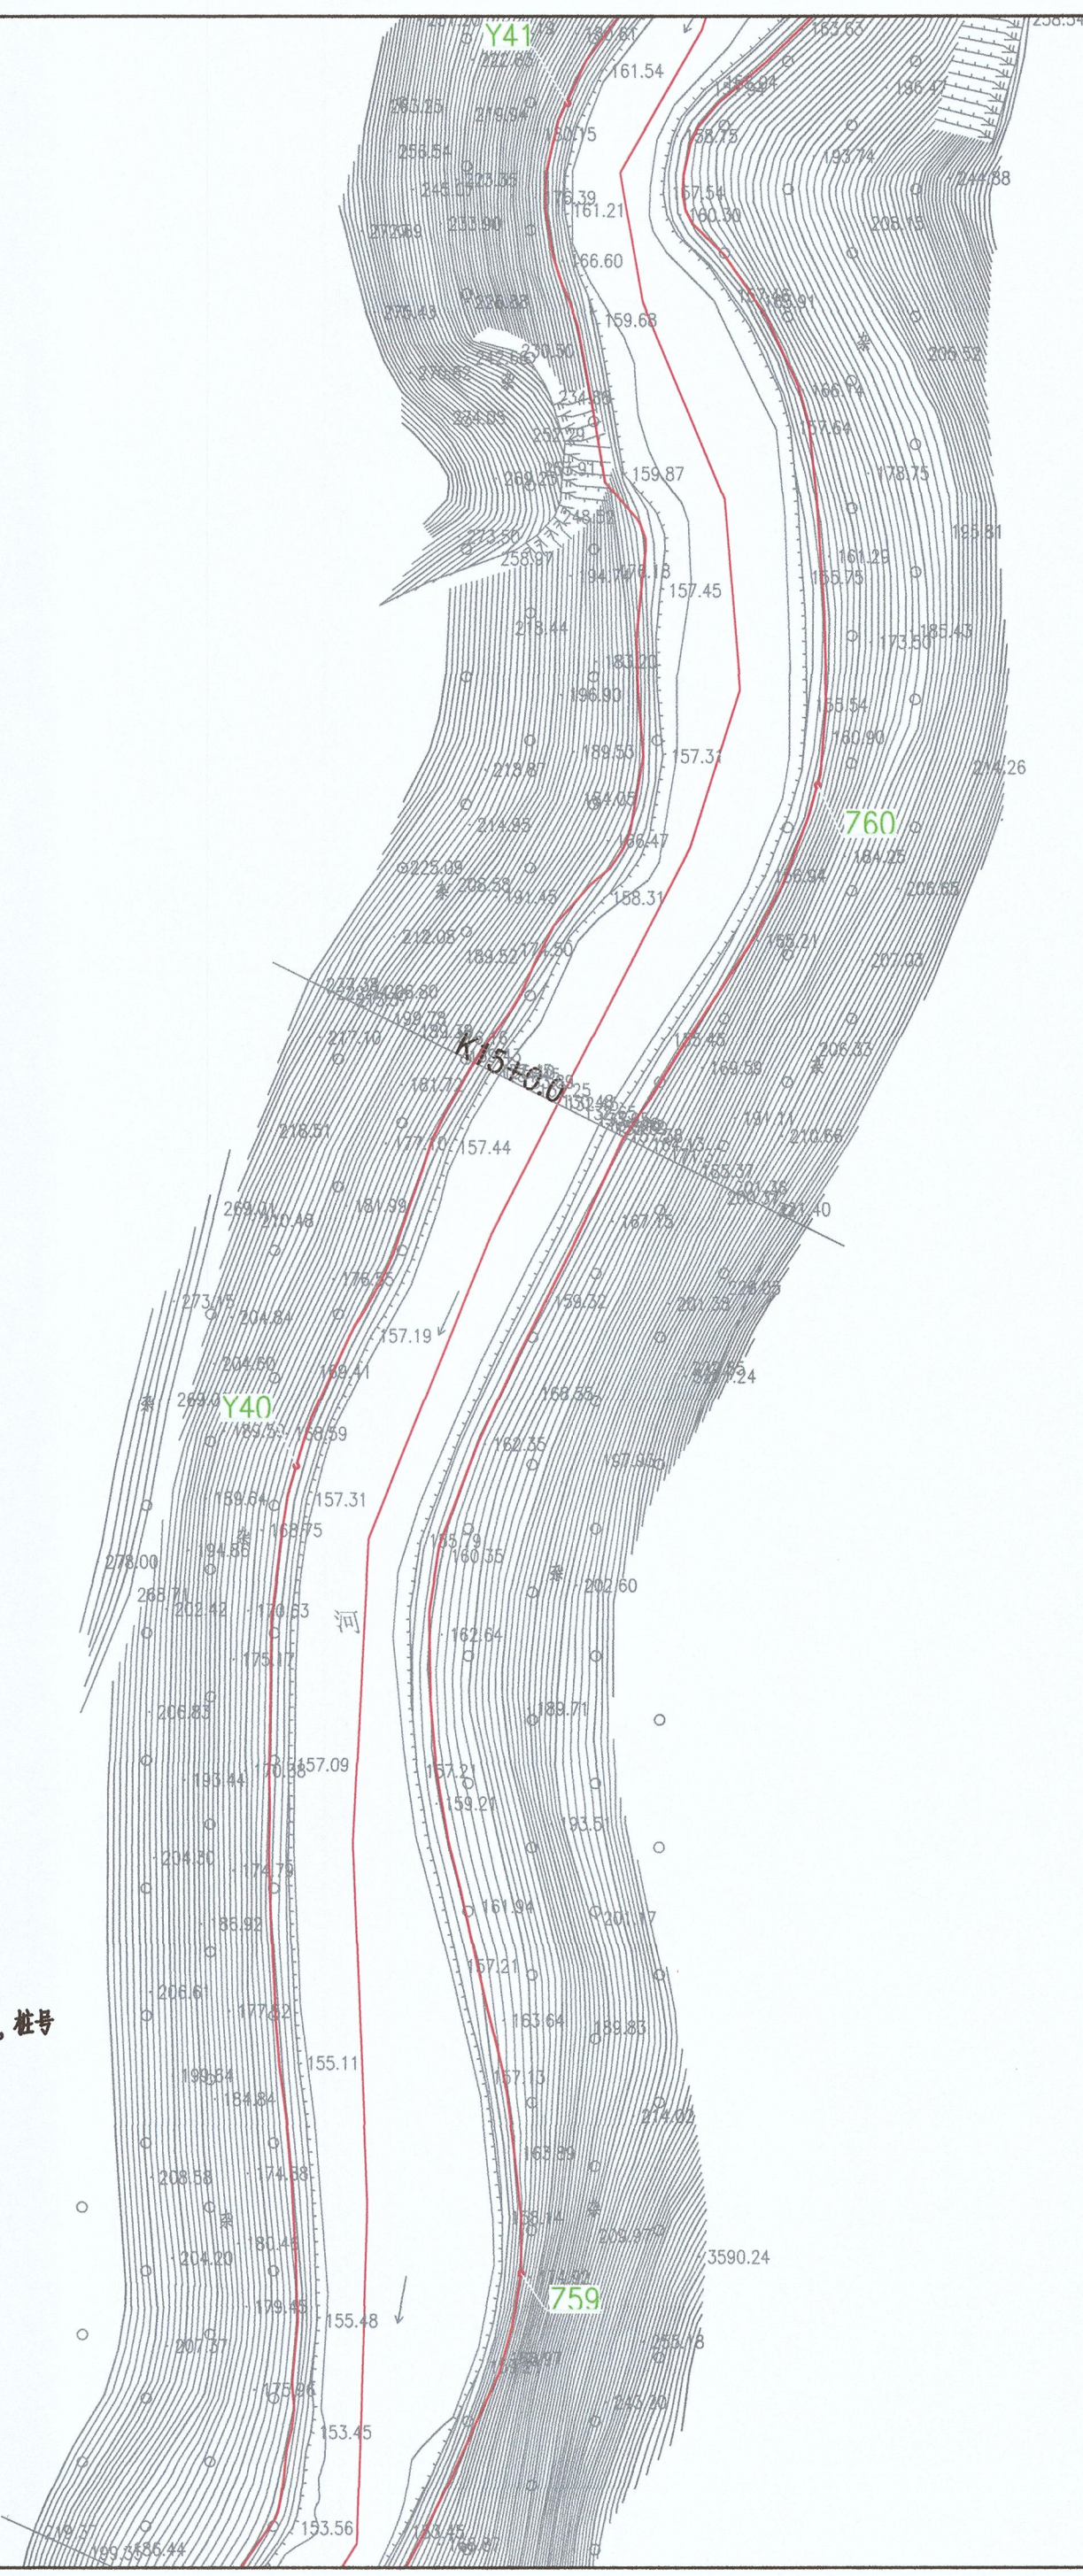

- 说明:
1. 本图坐标系采用2000国家大地坐标系;1985国家高程基准;
 2. 尺寸单位: 高程、桩号以m计, 其余以mm计;
 3. 测量时间为2020年4月;
 4. 河道管理范围线位于大潭河流域;
 5. 无堤防河道, 又无规划要求, 山区河道桩号K0+000~K10+500按20年一遇设计洪水水位确定河道管理范围线, 桩号K11+000~K53+380按10年一遇设计洪水水位确定河道管理范围线;
 6. 建有堤防的河段, 以堤脚线外延6m 确定河道管理范围线。

编号	左岸控制点坐标	
	X	Y
Z59	403498.51	2721173.32
Z60	403591.18	2721640.08

编号	左岸控制点坐标	
	X	Y
Y40	403427.91	2721426.39
Y41	403512.62	2721853.78



江苏省工程勘察设计出图专用章

淮安市水利勘测设计研究院有限公司

资质证书 A132019732 有效期至2024年12月

编号 B132019732 有效期至2024年12月

江苏省住房和城乡建设厅(苏)037


淮安市水利勘测设计研究院有限公司 广州国测规划信息技术有限公司						
批准	王立		乳源瑶族自治县2020年县管河道 管理范围划定		方 案 设 计	
核定	王立				水 工 部 分	
审查	王立		大潭河河道 管理范围成果图（18/48）			
校核	刘军					
设计	王立					
制图			比例	1:2000	日期	2020.09
设计证号	A132019732		图号	DT-18		

编号	左岸控制点坐标	
	X	Y
Y41	403512.62	2721853.78
Y42	403525.86	2722349.13

编号	左岸控制点坐标	
	X	Y
Z61	403601.56	2721895.97
Z62	403538.83	2722067.2
Z63	403586.69	2722586.37

说明:

- 1.本图坐标系采用2000国家大地坐标系;1985国家高程基准;
- 2.尺寸单位:高程、桩号以m计,其余以mm计;
- 3.测量时间为2020年4月;
- 4.河道管理范围线位于大潭河流域;
- 5.无堤防河道,又无规划要求,山区河道桩号K0+000~K10+500按20年一遇设计洪水位确定河道管理范围线,桩号K11+000~K53+380按10年一遇设计洪水位确定河道管理范围线;
- 6.建有堤防的河段,以堤脚线外延6m确定河道管理范围线。

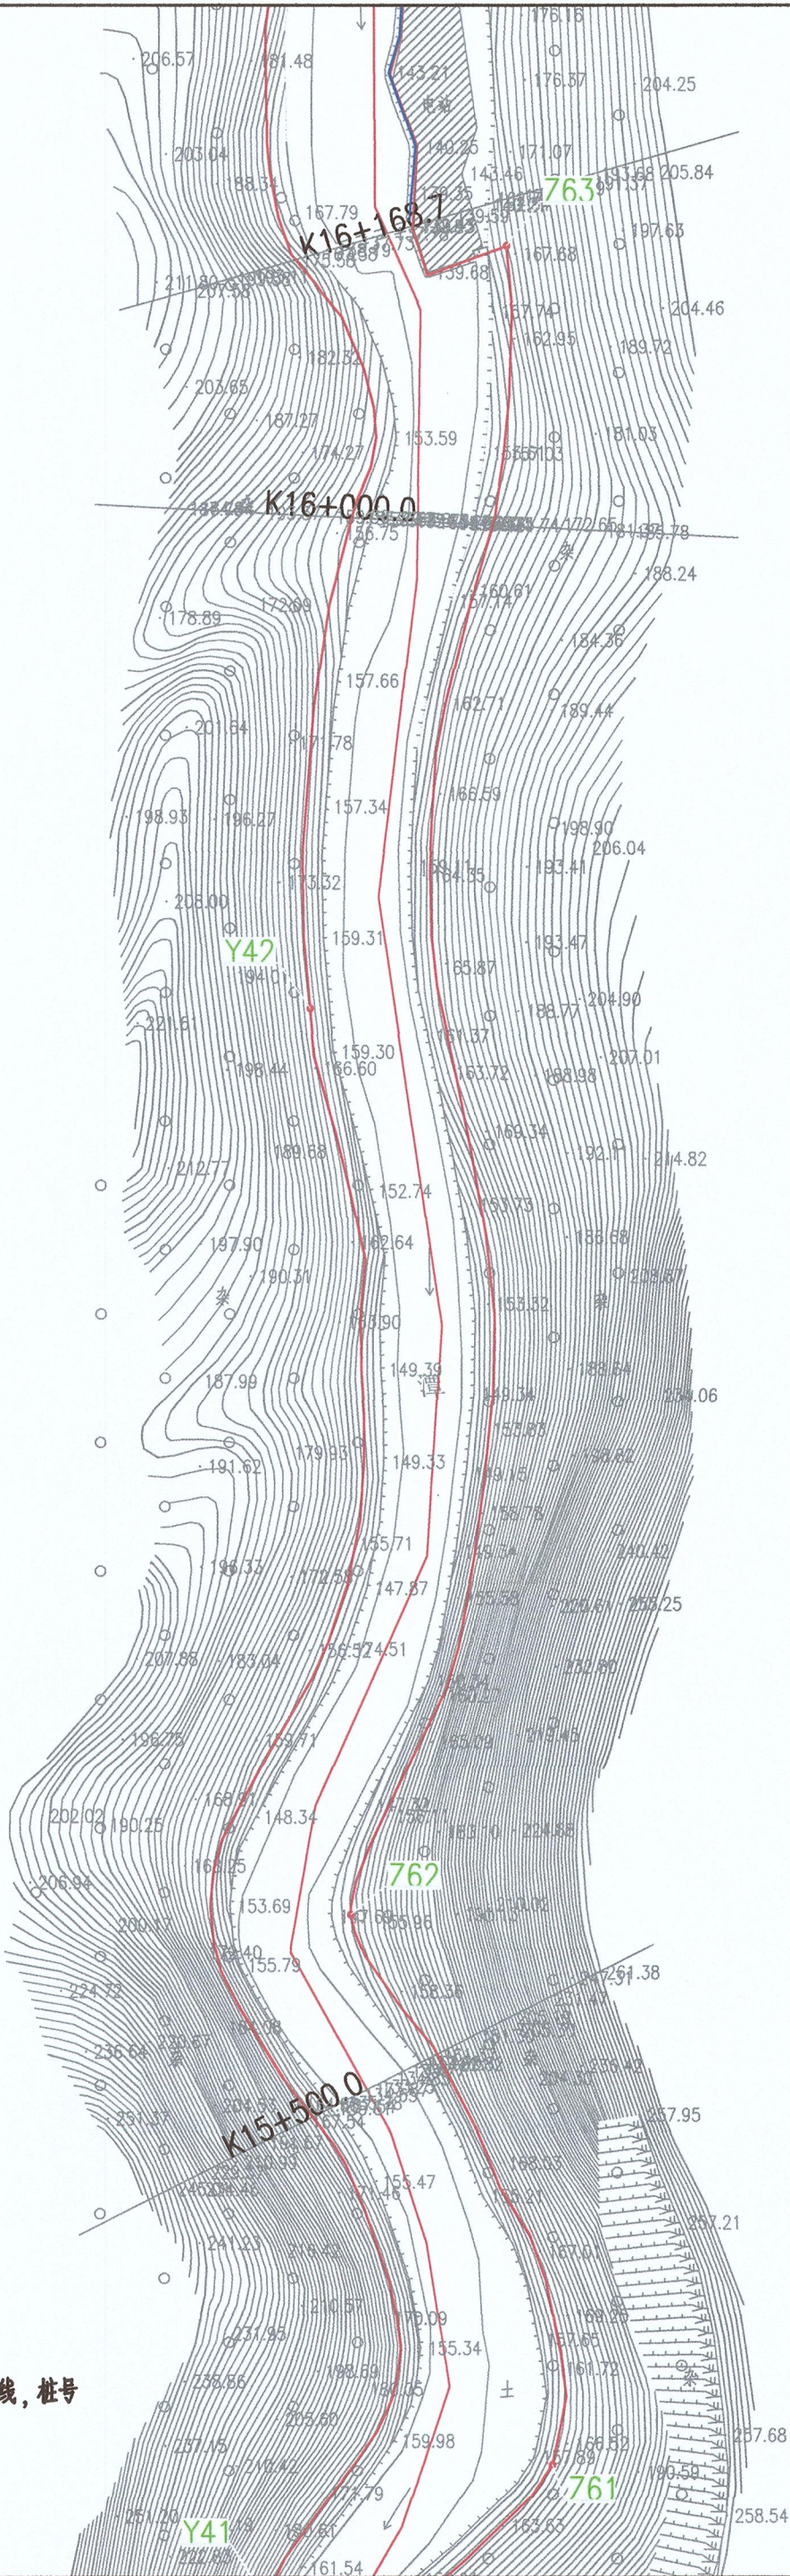

图例:

河道管理范围线


基准线

控制点



江苏省工程勘察设计出图专用章
淮安市水利勘测设计研究院有限公司
资质证书 A132019732 邵兆 注册土木(水利、水文)
编号 B132019732 邵兆 注册土木(水利、水文)
江苏省住房和城乡建设厅监制(H) 037

淮安市水利勘测设计研究院有限公司 广州国测规划信息技术有限公司						
批准	邵兆		乳源瑶族自治县2020年县管河道 管理范围划定			方 案 设 计
核定	邵兆					水 工 部 分
审查	邵兆		大潭河河道 管理范围成果图（19/48）			
校核	刘军					
设计	吕贵					
制图			比例	1:2000	日期	2020.09
设计证号	A132019732		图号	DT-19		

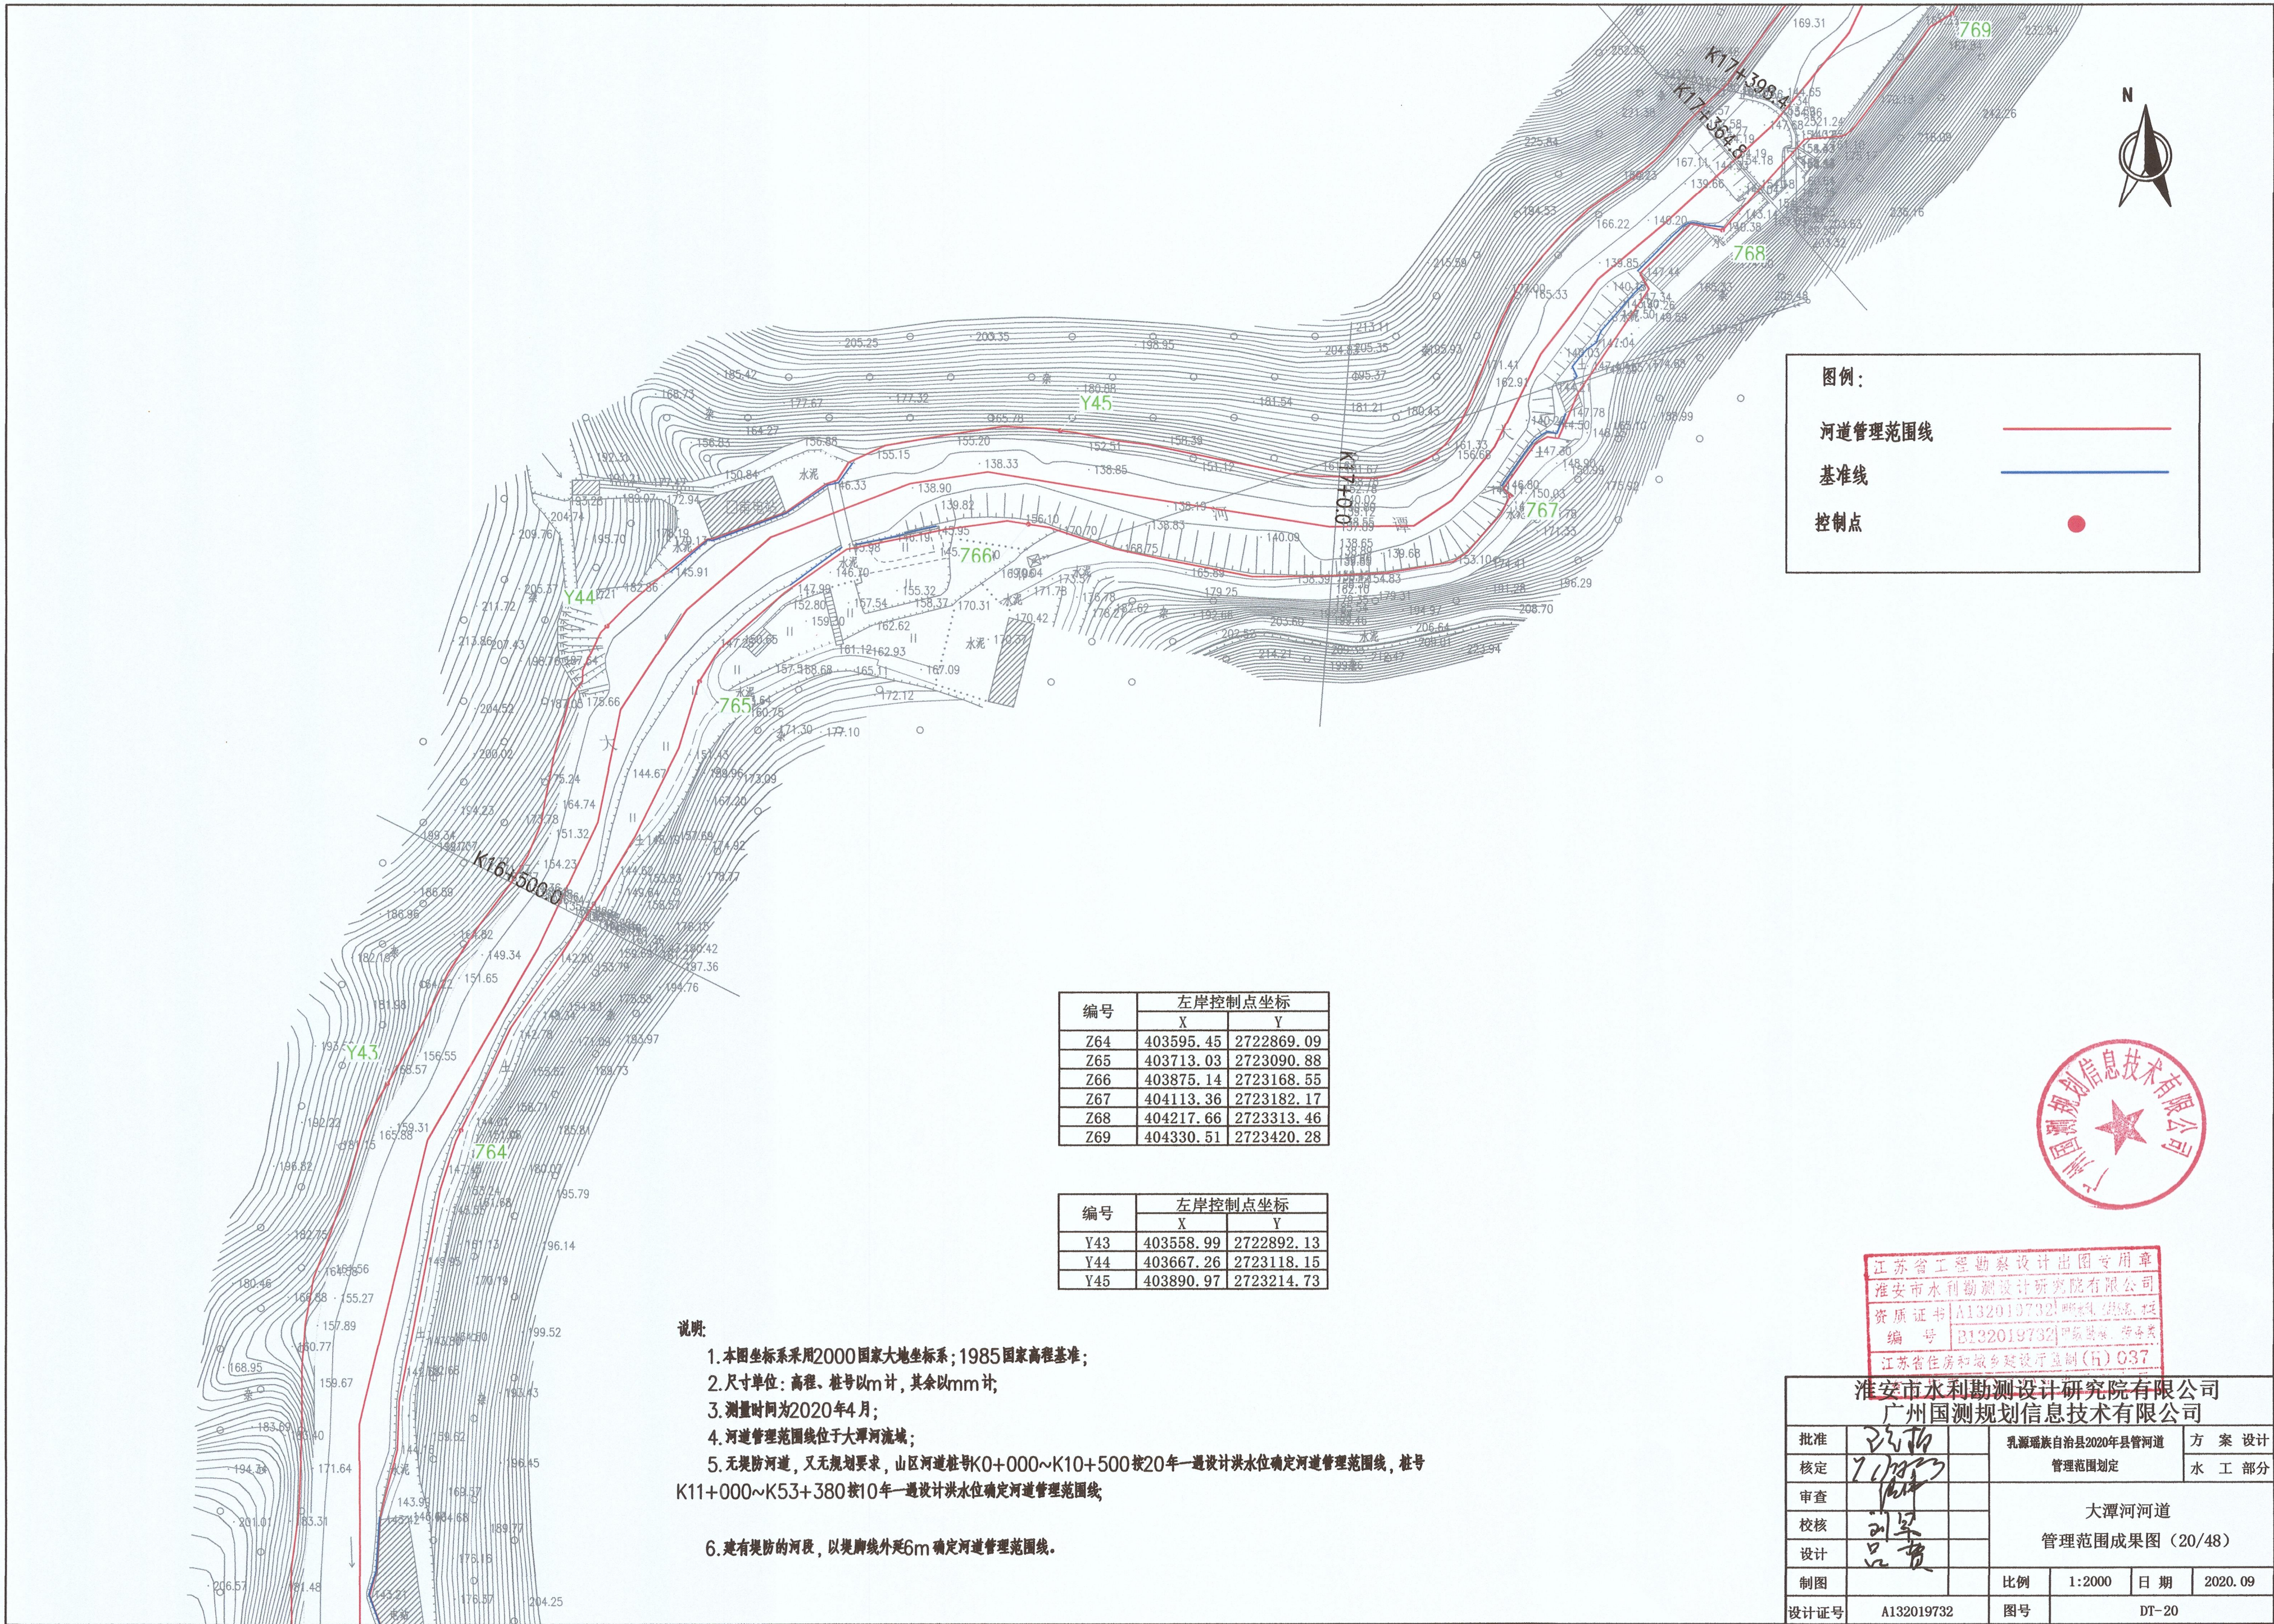

图例：

河道管理范围线

基准线

控制点

编号	左岸控制点坐标	
	X	Y
Z64	403595.45	2722869.09
Z65	403713.03	2723090.88
Z66	403875.14	2723168.55
Z67	404113.36	2723182.17
Z68	404217.66	2723313.46
Z69	404330.51	2723420.28

编号	左岸控制点坐标	
	X	Y
Y43	403558.99	2722892.13
Y44	403667.26	2723118.15
Y45	403890.97	2723214.73

说明

1. 本图坐标系采用2000国家大地坐标系；1985国家高程基准；
2. 尺寸单位：高程、桩号以m计，其余以mm计；
3. 测量时间为2020年4月；
4. 河道管理范围线位于大潭河流域；
5. 无堤防河道，又无规划要求，山区河道桩号K0+000~K10+500按20年一遇设计洪水水位确定河道管理范围线，桩号K11+000~K53+380按10年一遇设计洪水水位确定河道管理范围线；
6. 建有堤防的河段，以堤脚线外延6m确定河道管理范围线。



江苏省工程勘察设计出图专用章

淮安市水利勘测设计研究院有限公司

资质证书 A132010792 水利、水电、岩土工程勘察、设计、监理、检测、监测、咨询、服务


编号 B132019732 尹家骥、徐子燕

江苏省住房和城乡建设厅监制 (苏) Q37

淮安市水利勘测设计研究院有限公司 广州国测规划信息技术有限公司						
批准	王洪		乳源瑶族自治县2020年县管河道 管理范围划定		方 案 设 计	
核定	王洪				水 工 部 分	
审查	王洪		大潭河河道 管理范围成果图（20/48）			
校核	刘军					
设计	吕贵					
制图						
设计证号	A132019732		比例	1:2000	日期	2020.09
设计证号			图号	DT-20		

编号	左岸控制点坐标	
	X	Y
Y46	404265.4	2723456.73
Y47	404037.45	2723683.84
Y48	404306.08	2723948.14
Y49	404152.5	2724100.57

编号	左岸控制点坐标	
	X	Y
Z69	404330.51	2723420.28
Z70	404335.48	2723479.06
Z71	404212.16	2723600.25
Z72	404113.4	2723657.37
Z73	404379.97	2723939.19
Z74	404330.89	2724003.05
Z75	404221.79	2724112.74

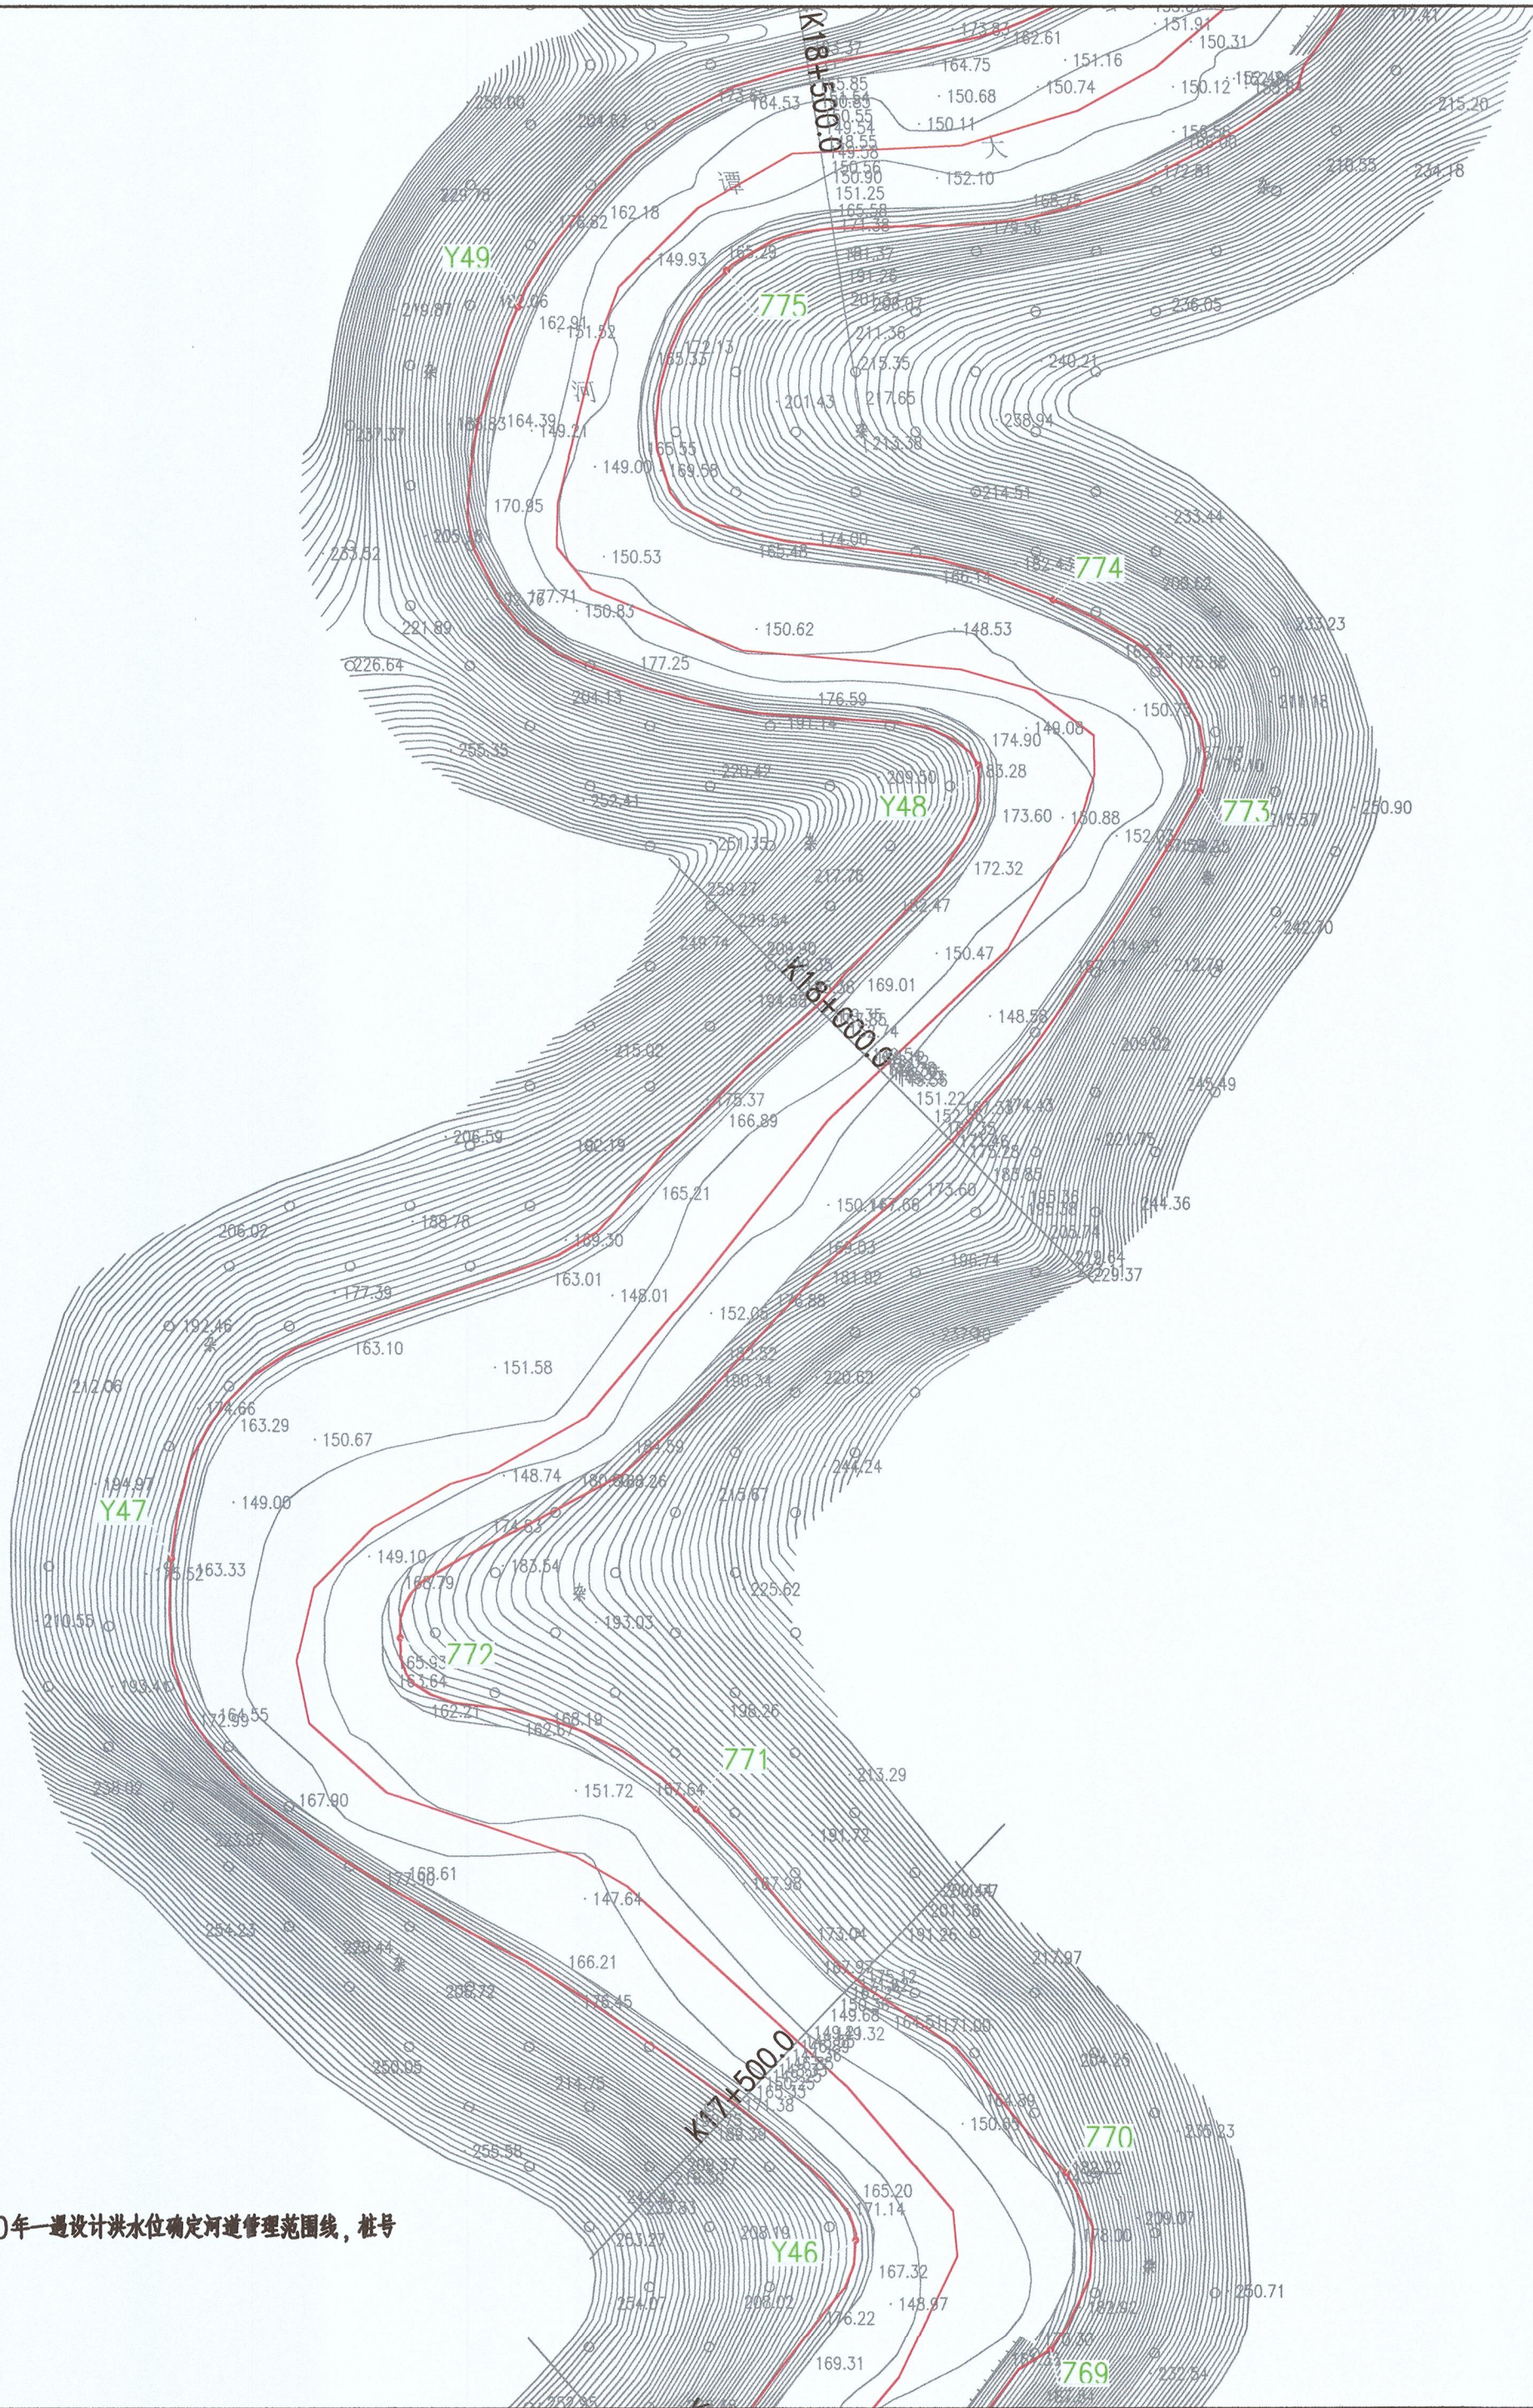

图例:

河道管理范围线



基准线



控制点




说明:

1. 本图坐标系采用2000国家大地坐标系;1985国家高程基准;
2. 尺寸单位: 高程、桩号以m计, 其余以mm计;
3. 测量时间为2020年4月;
4. 河道管理范围线位于大潭河流域;
5. 无堤防河道, 又无规划要求, 山区河道桩号K0+000~K10+500按20年一遇设计洪水水位确定河道管理范围线, 桩号K11+000~K53+380按10年一遇设计洪水水位确定河道管理范围线;
6. 建有堤防的河段, 以堤脚线外延6m确定河道管理范围线。



江苏省工程勘察设计院有限公司			
淮安市水利勘测设计研究院有限公司			
资质证书	A132019732	等级	甲级
编号	B132019732	等级	甲级

淮安市水利勘测设计研究院有限公司			
广州国测规划信息技术有限公司			
批准	王洪	乳源瑶族自治县2020年县管河道	方 案 设 计
核定	王洪	管理范围划定	水 工 部 分
审查	王洪	大潭河河道 管理范围成果图 (21/48)	
校核	王洪		
设计	王洪		
制图		比例	1:2000
设计证号	A132019732	图号	DT-21

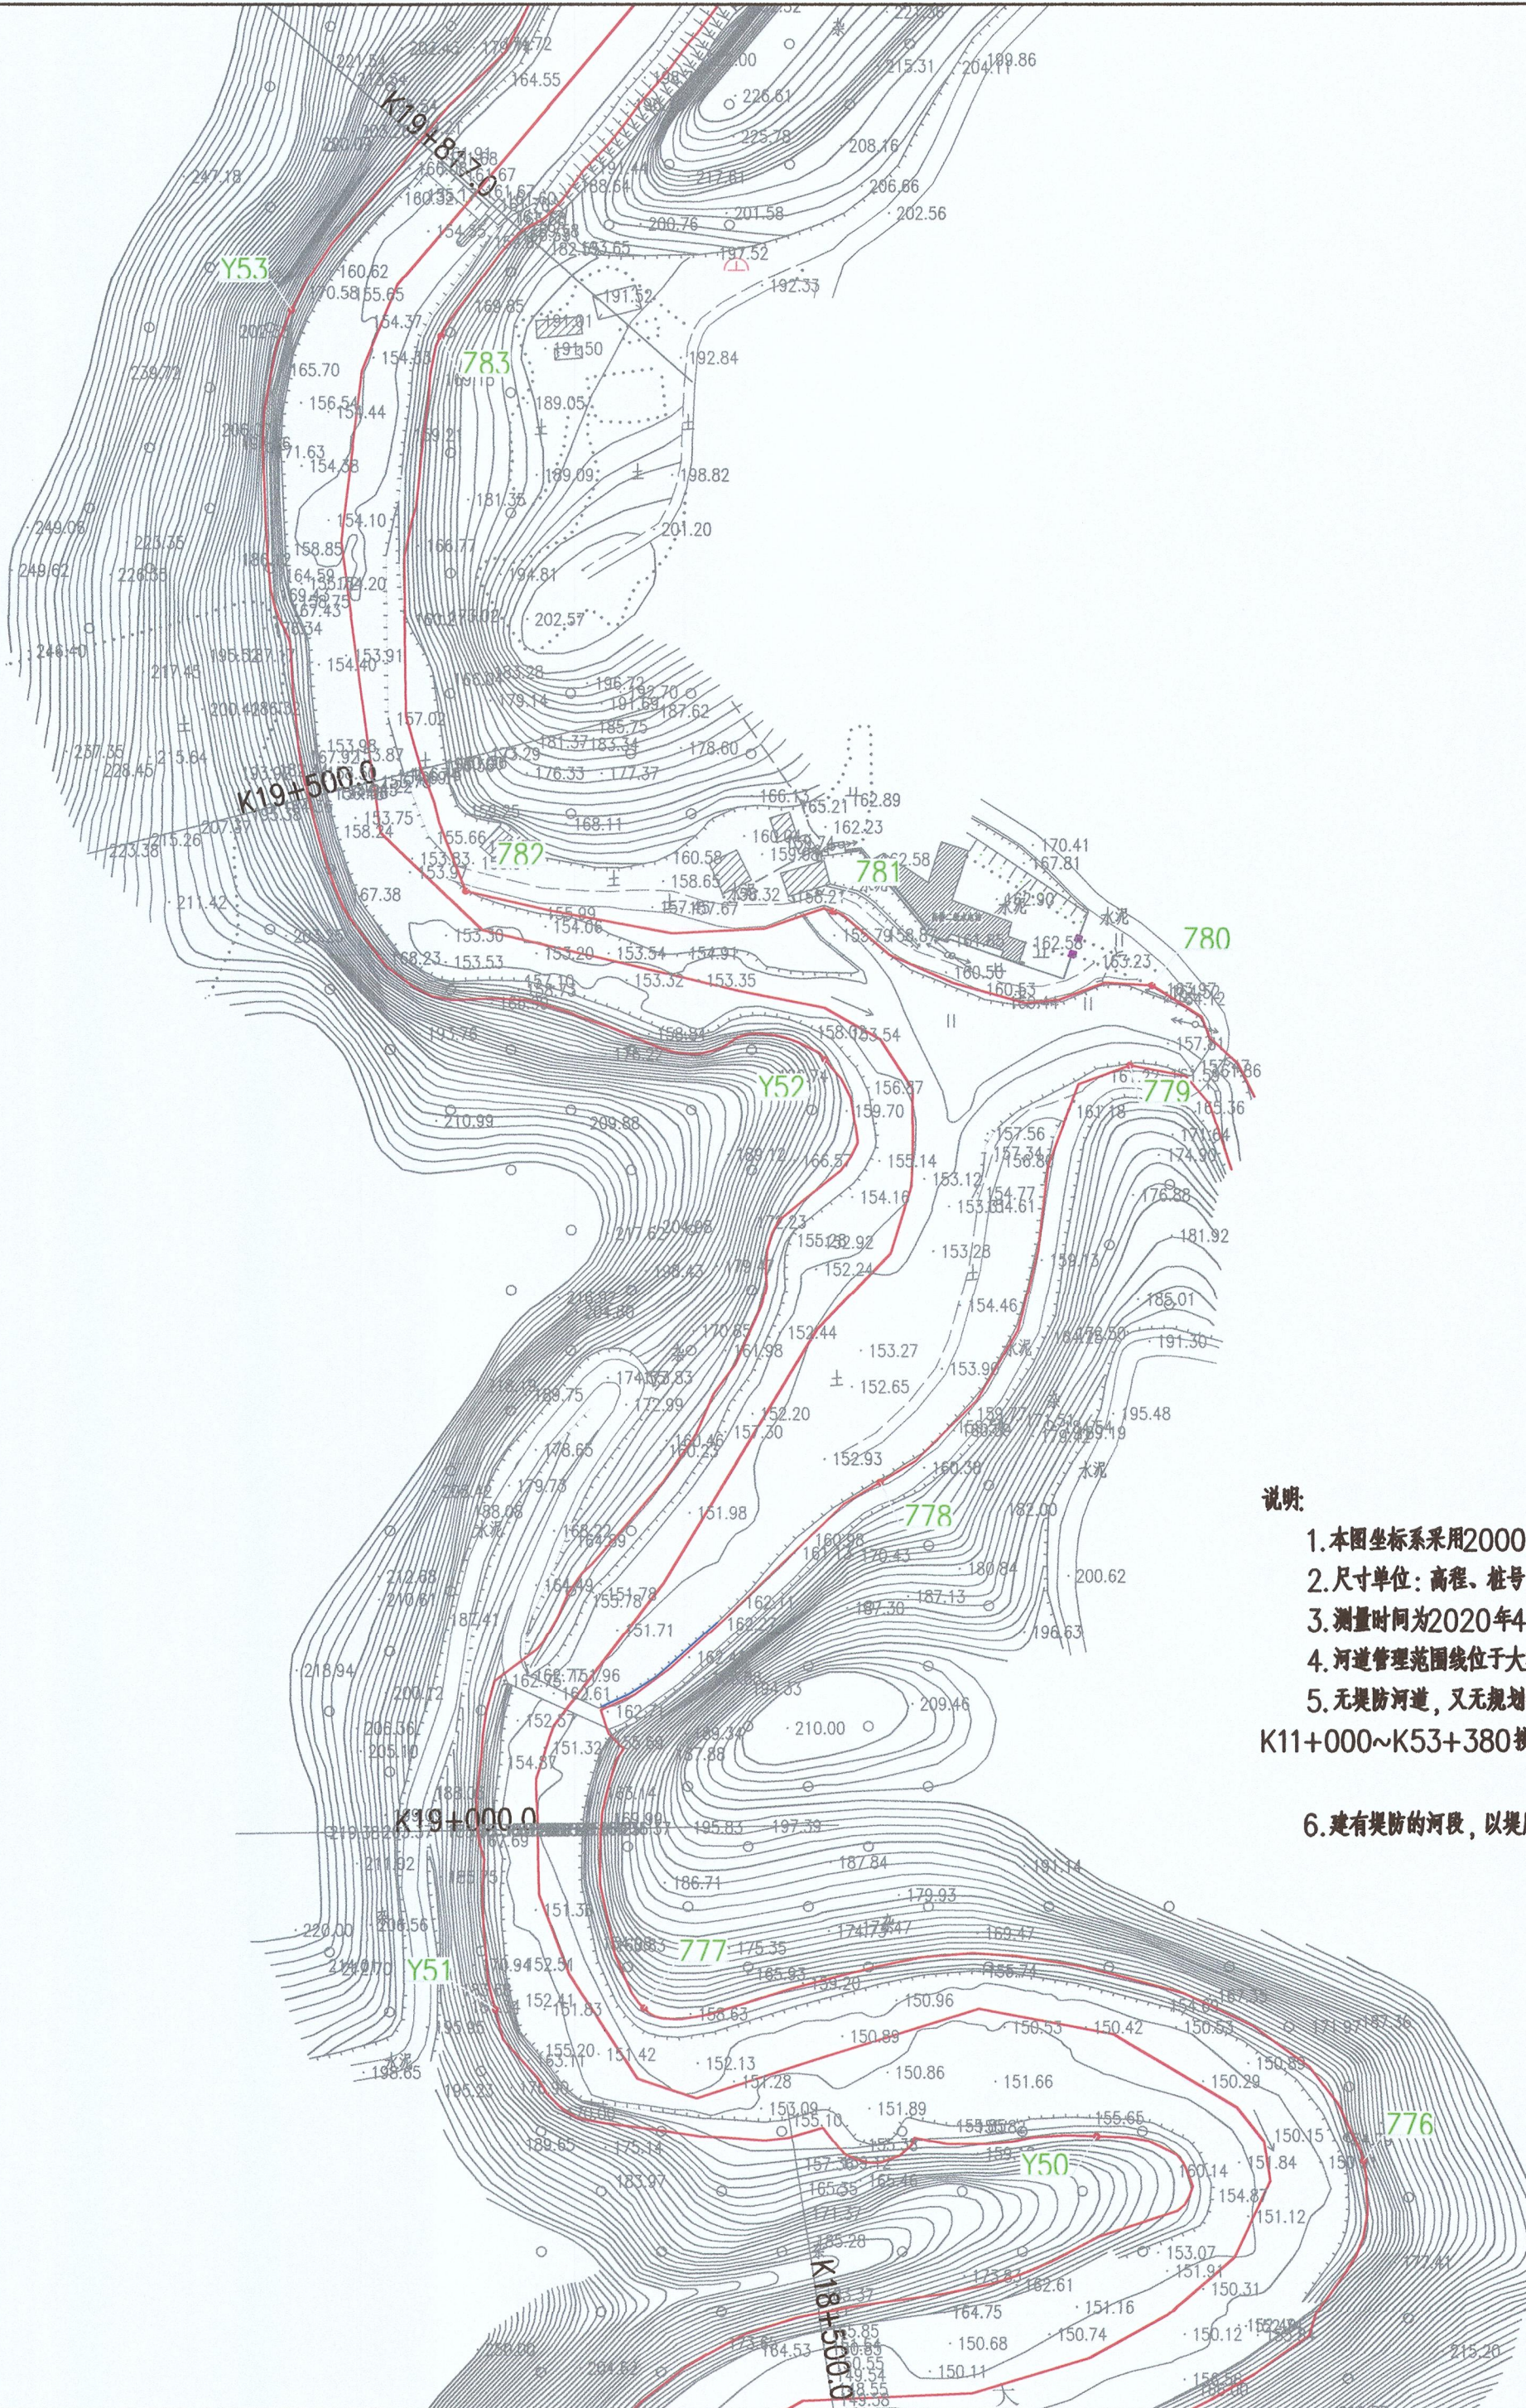

图例：

河道管理范围线

基准线

控制点

编号	左岸控制点坐标	
	X	Y
Z76	404430.07	2724231.29
Z77	404190.86	2724282.13
Z78	404269.06	2724456.9
Z79	404352.18	2724595.52
Z80	404359.63	2724621.96
Z81	404253.22	2724646.71
Z82	404131.19	2724653.44
Z83	404123.09	2724837.91


编号	左岸控制点坐标	
	X	Y
Y50	404341.46	2724239.53
Y51	404141.43	2724281.64
Y52	404250.83	2724597.5
Y53	404073.57	2724846.59

- 说明：
- 1.本图坐标系采用2000国家大地坐标系；1985国家高程基准；
 - 2.尺寸单位：高程、桩号以m计，其余以mm计；
 - 3.测量时间为2020年4月；
 - 4.河道管理范围线位于大潭河流域；
 - 5.无堤防河道，又无规划要求，山区河道桩号K0+000~K10+500按20年一遇设计洪水位确定河道管理范围线，桩号K11+000~K53+380按10年一遇设计洪水位确定河道管理范围线；
 - 6.建有堤防的河段，以堤脚线外延6m确定河道管理范围线。



江苏省工程勘察设计制图专用章
淮安市水利勘测设计研究院有限公司
资质证书[A132019732] 顾增建 注册
编号[B132019732] 顾增建 注册
江苏省住房和城乡建设厅监制(H) 037

淮安市水利勘测设计研究院有限公司 广州国测规划信息技术有限公司			
批准	2020.4	乳源瑶族自治县2020年县管河道 管理范围划定	方 案 设计
核定	2020.4		水 工 部分
审查	刘军贵	大潭河河道 管理范围成果图（22/48）	
校核	刘军贵		
设计	刘军贵		
制图	刘军贵	比例	1:2000
设计证号	A132019732	图号	DT-22
		日期	2020.09

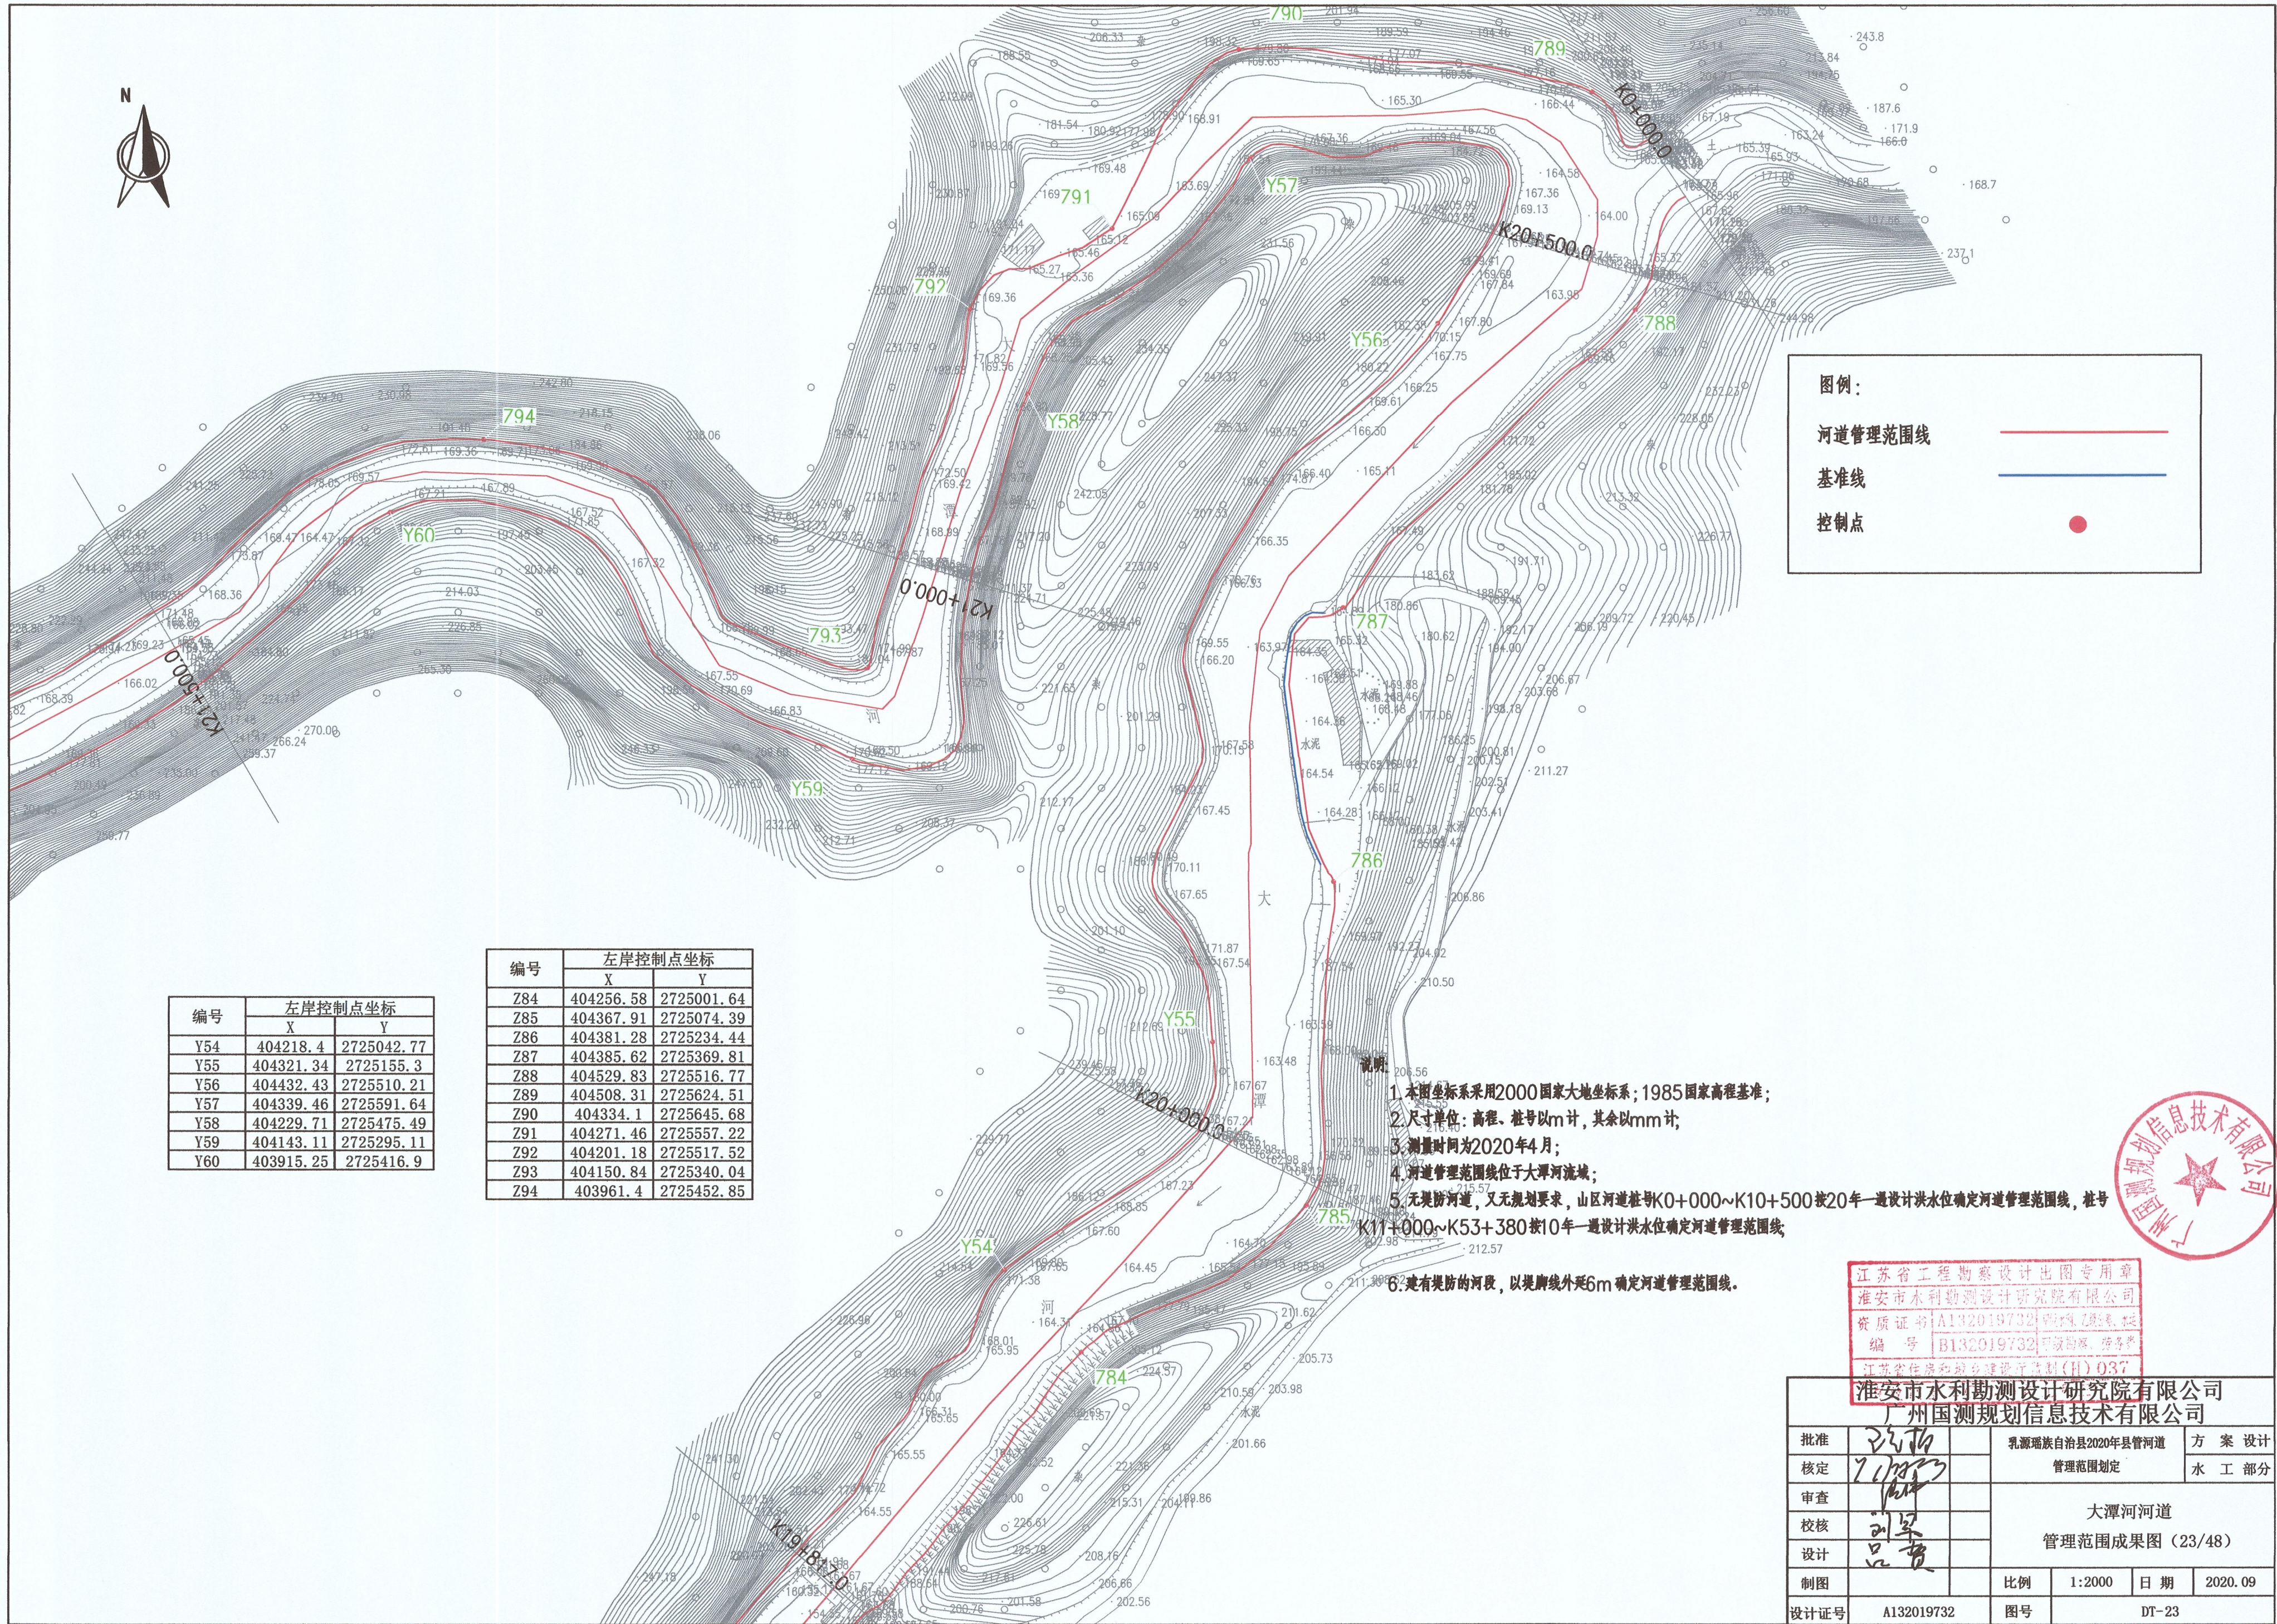

江苏省工程勘察设计出图专用章
淮安市水利勘测设计研究院有限公司
资质证书 A132019732 水利、水电、岩土工程
编号 B132019732 可设勘察、设计
江苏省住房和城乡建设厅(苏)037

淮安市水利勘测设计研究院有限公司			
广州国测规划信息技术有限公司			
批准	2020.4.10	乳源瑶族自治县2020年县管河道	方 案 设计
核定	7.10.2020	管理范围划定	水 工 部分
审查		大潭河河道 管理范围成果图 (23/48)	
校核	刘军		
设计	吕贵		
制图		比例	1:2000
设计序号	A132019732	图号	DT-23
		日期	2020.09



说明:

1. 本图坐标系采用2000国家大地坐标系;1985国家高程基准;
2. 尺寸单位: 高程、桩号以m计, 其余以mm计;
3. 测量时间为2020年4月;
4. 河道管理范围线位于大潭河流域;
5. 无堤防河道, 又无规划要求, 山区河道桩号K0+000~K10+500按20年一遇设计洪水水位确定河道管理范围线, 桩号K11+000~K53+380按10年一遇设计洪水水位确定河道管理范围线;
6. 建有堤防的河段, 以堤脚线外延6m确定河道管理范围线。

图例:

河道管理范围线



基准线




控制点



Z95	403632.64	2725305.39
Z96	403556.83	2725082.03
Z97	403494.11	2724894.67
Z98	403329.42	2724869.85
Z99	403144.96	2724801.69
Z100	403114.96	2724967.55
Z101	402981.78	2725108.69
Z102	402862.06	2724936.25

编号	左岸控制点坐标	
	X	Y
Y61	403634.89	2725265.53
Y62	403587.83	2725092.26
Y63	403533.14	2724873.76
Y64	403148.9	2724765.41
Y65	403007.47	2725072.15
Y66	402794.53	2724862.1

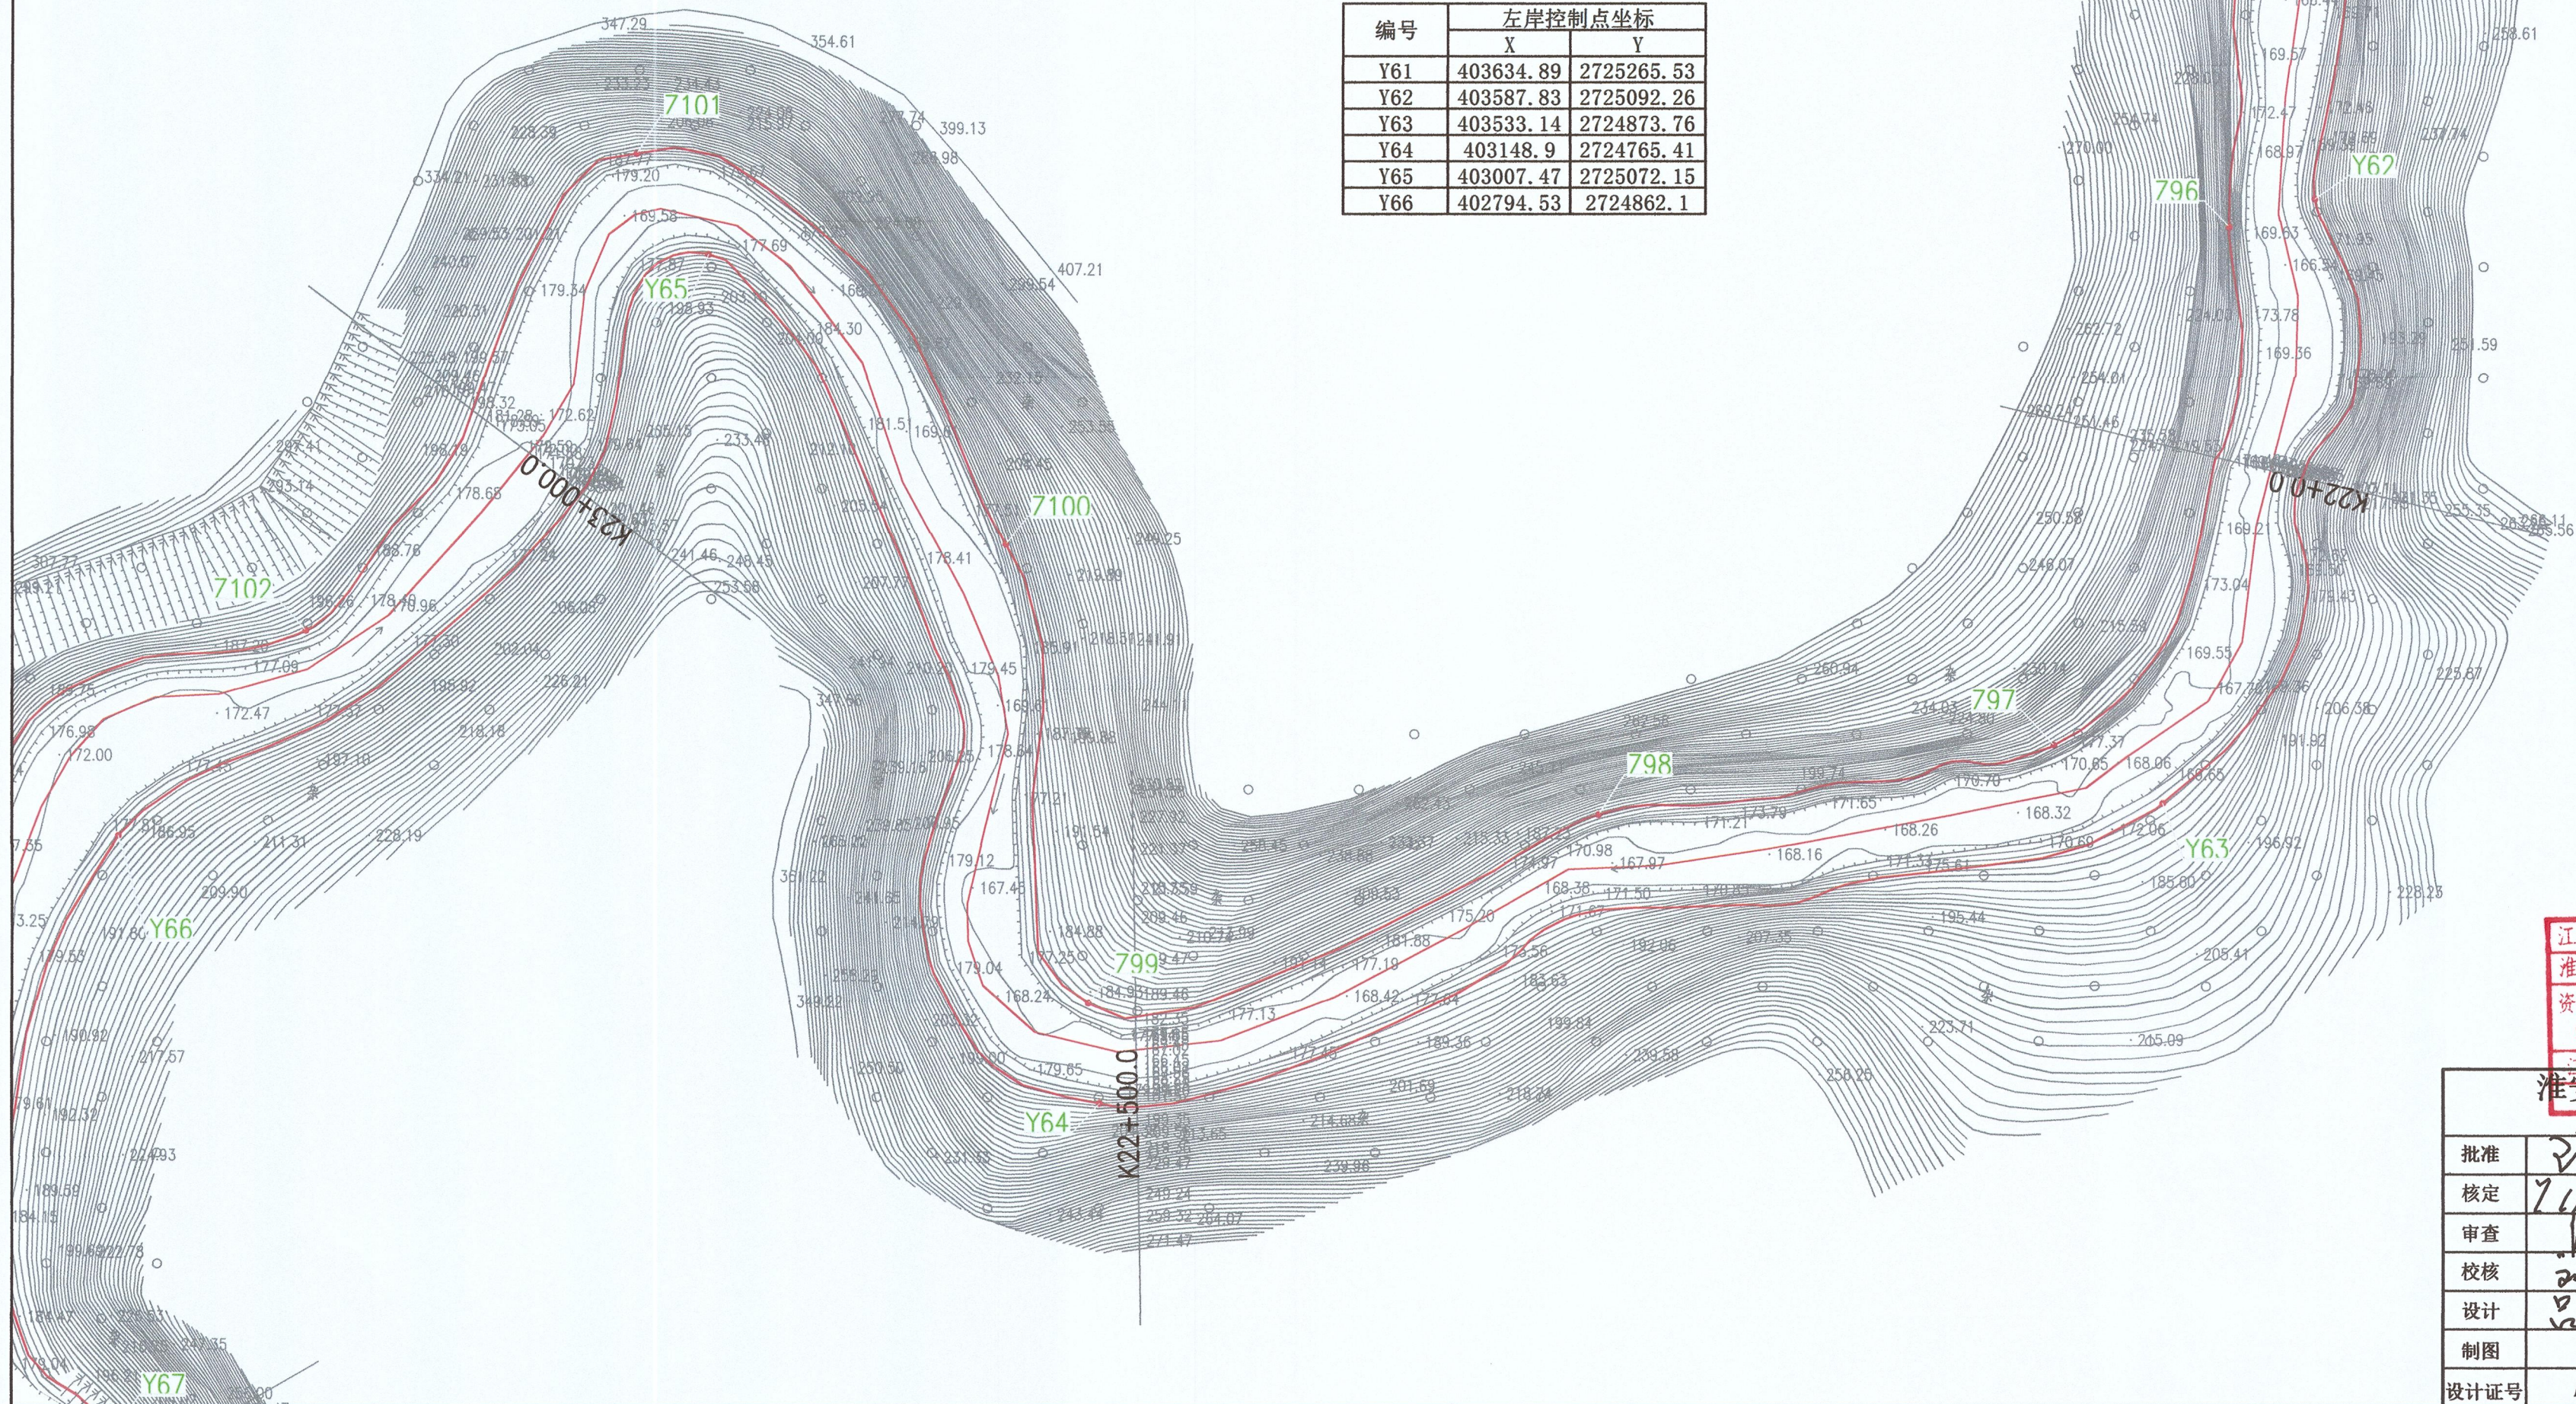



图例:


河道管理范围线

基准线

控制点

编号	左岸控制点坐标	
	X	Y
Z102	402862.06	2724936.25
Z103	402730.74	2724639.02
Z104	402624.02	2724509.85
Z105	402135.11	2724552.57
Z106	402021.37	2724670.81
Z107	401949.03	2724647.4


编号	左岸控制点坐标	
	X	Y
Y66	402794.53	2724862.1
Y67	402793.71	2724647.37
Y68	402480.25	2724494.72
Y69	402032.16	2724459.43

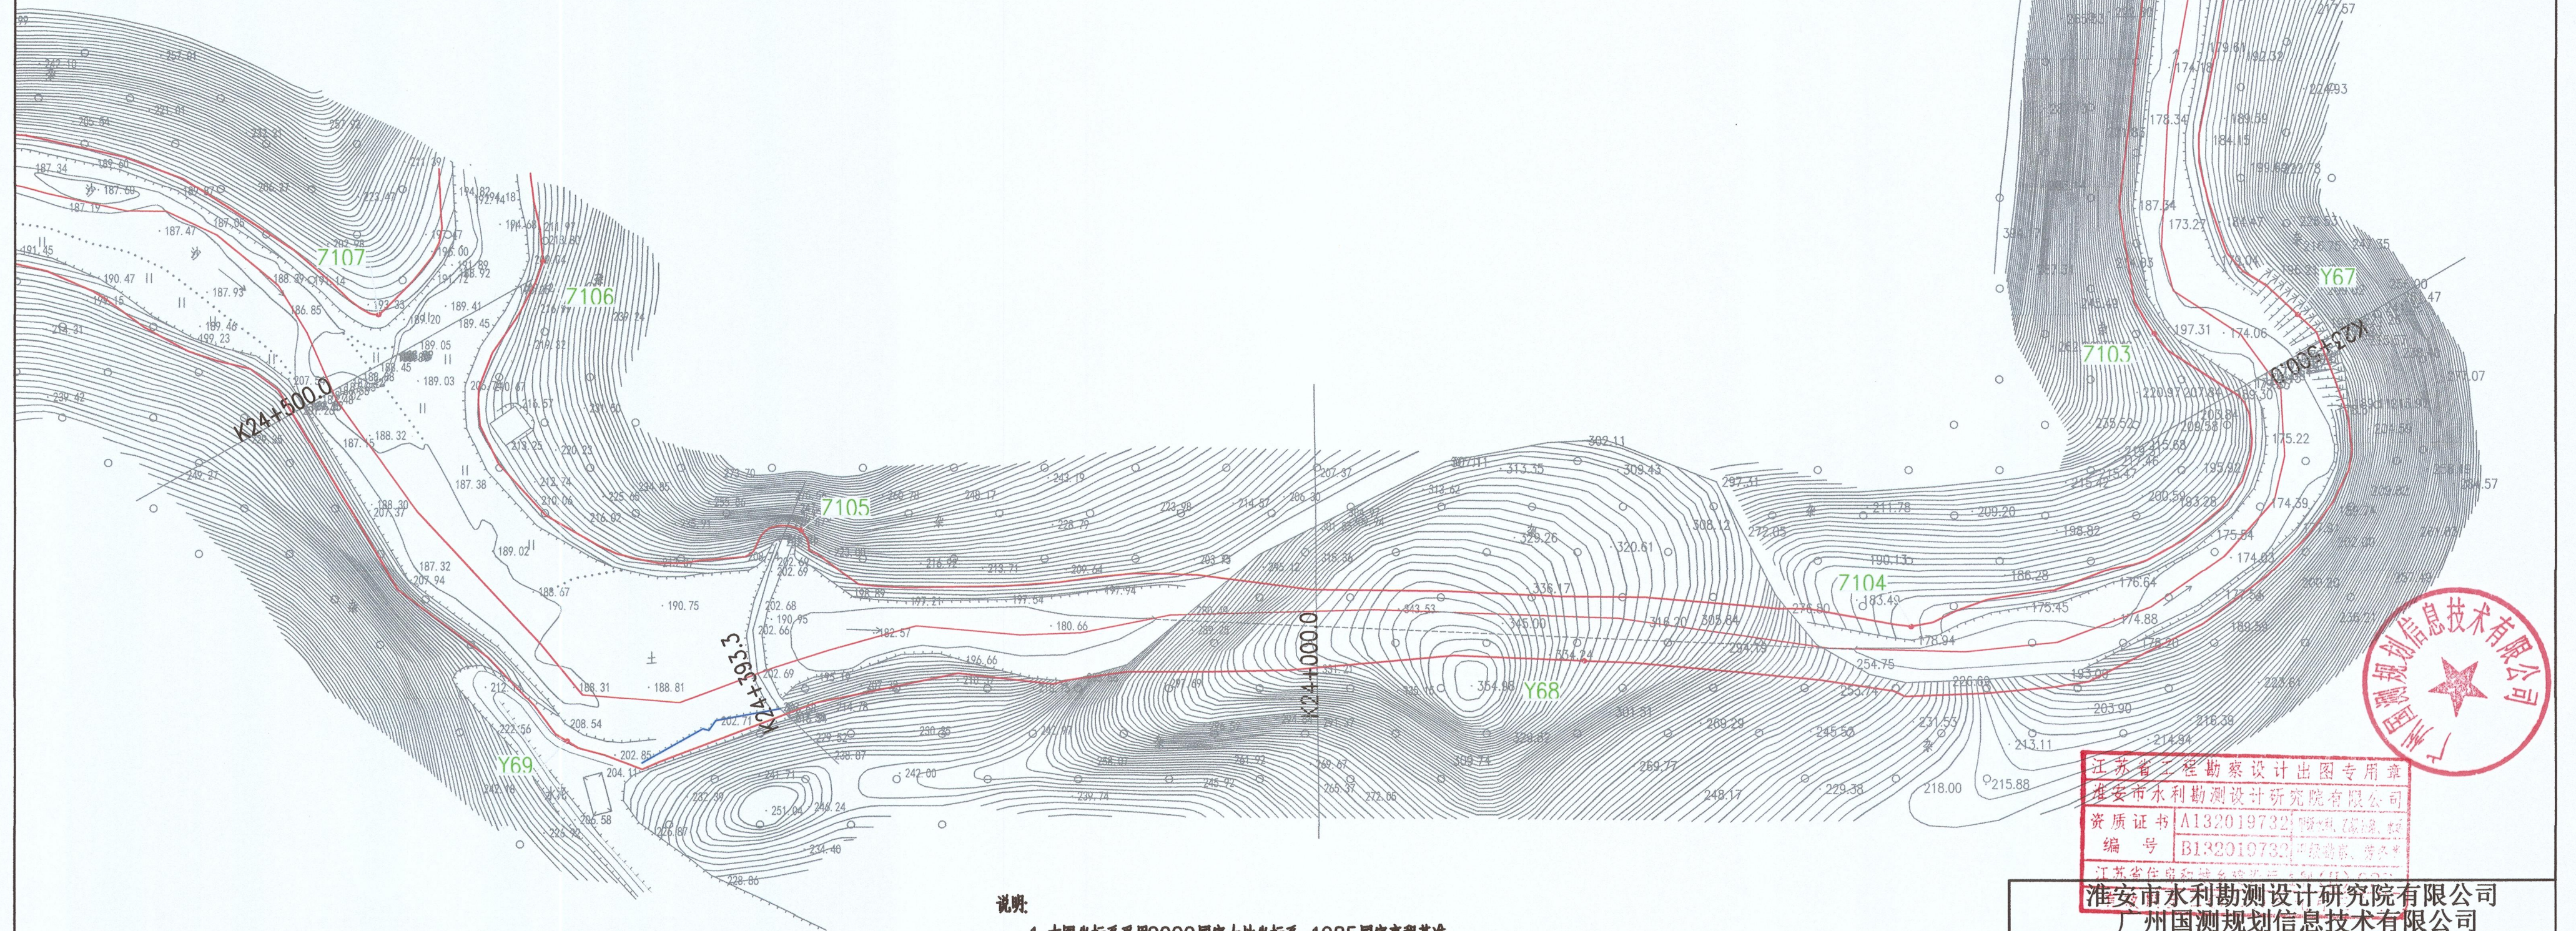

说明:

1. 本图坐标系采用2000国家大地坐标系;1985国家高程基准;
2. 尺寸单位: 高程、桩号以m计, 其余以mm计;
3. 测量时间为2020年4月;
4. 河道管理范围线位于大潭河流域;
5. 无堤防河道, 又无规划要求, 山区河道桩号K0+000~K10+500按20年一遇设计洪水水位确定河道管理范围线, 桩号K11+000~K53+380按10年一遇设计洪水水位确定河道管理范围线;
6. 建有堤防的河段, 以堤防线外移6m确定河道管理范围线。

淮安市水利勘测设计研究院有限公司 广州国测规划信息技术有限公司			
批准	2020	乳源瑶族自治县2020年县管河道	方 案 设计
核定	7.10	管理范围划定	水 工 部分
审查	刘军	大潭河河道 管理范围成果图 (25/48)	
校核	吕贵		
设计	吕贵		
制图		比例	1:2000
设计号	A132019732	图号	DT-25
		日期	2020.09

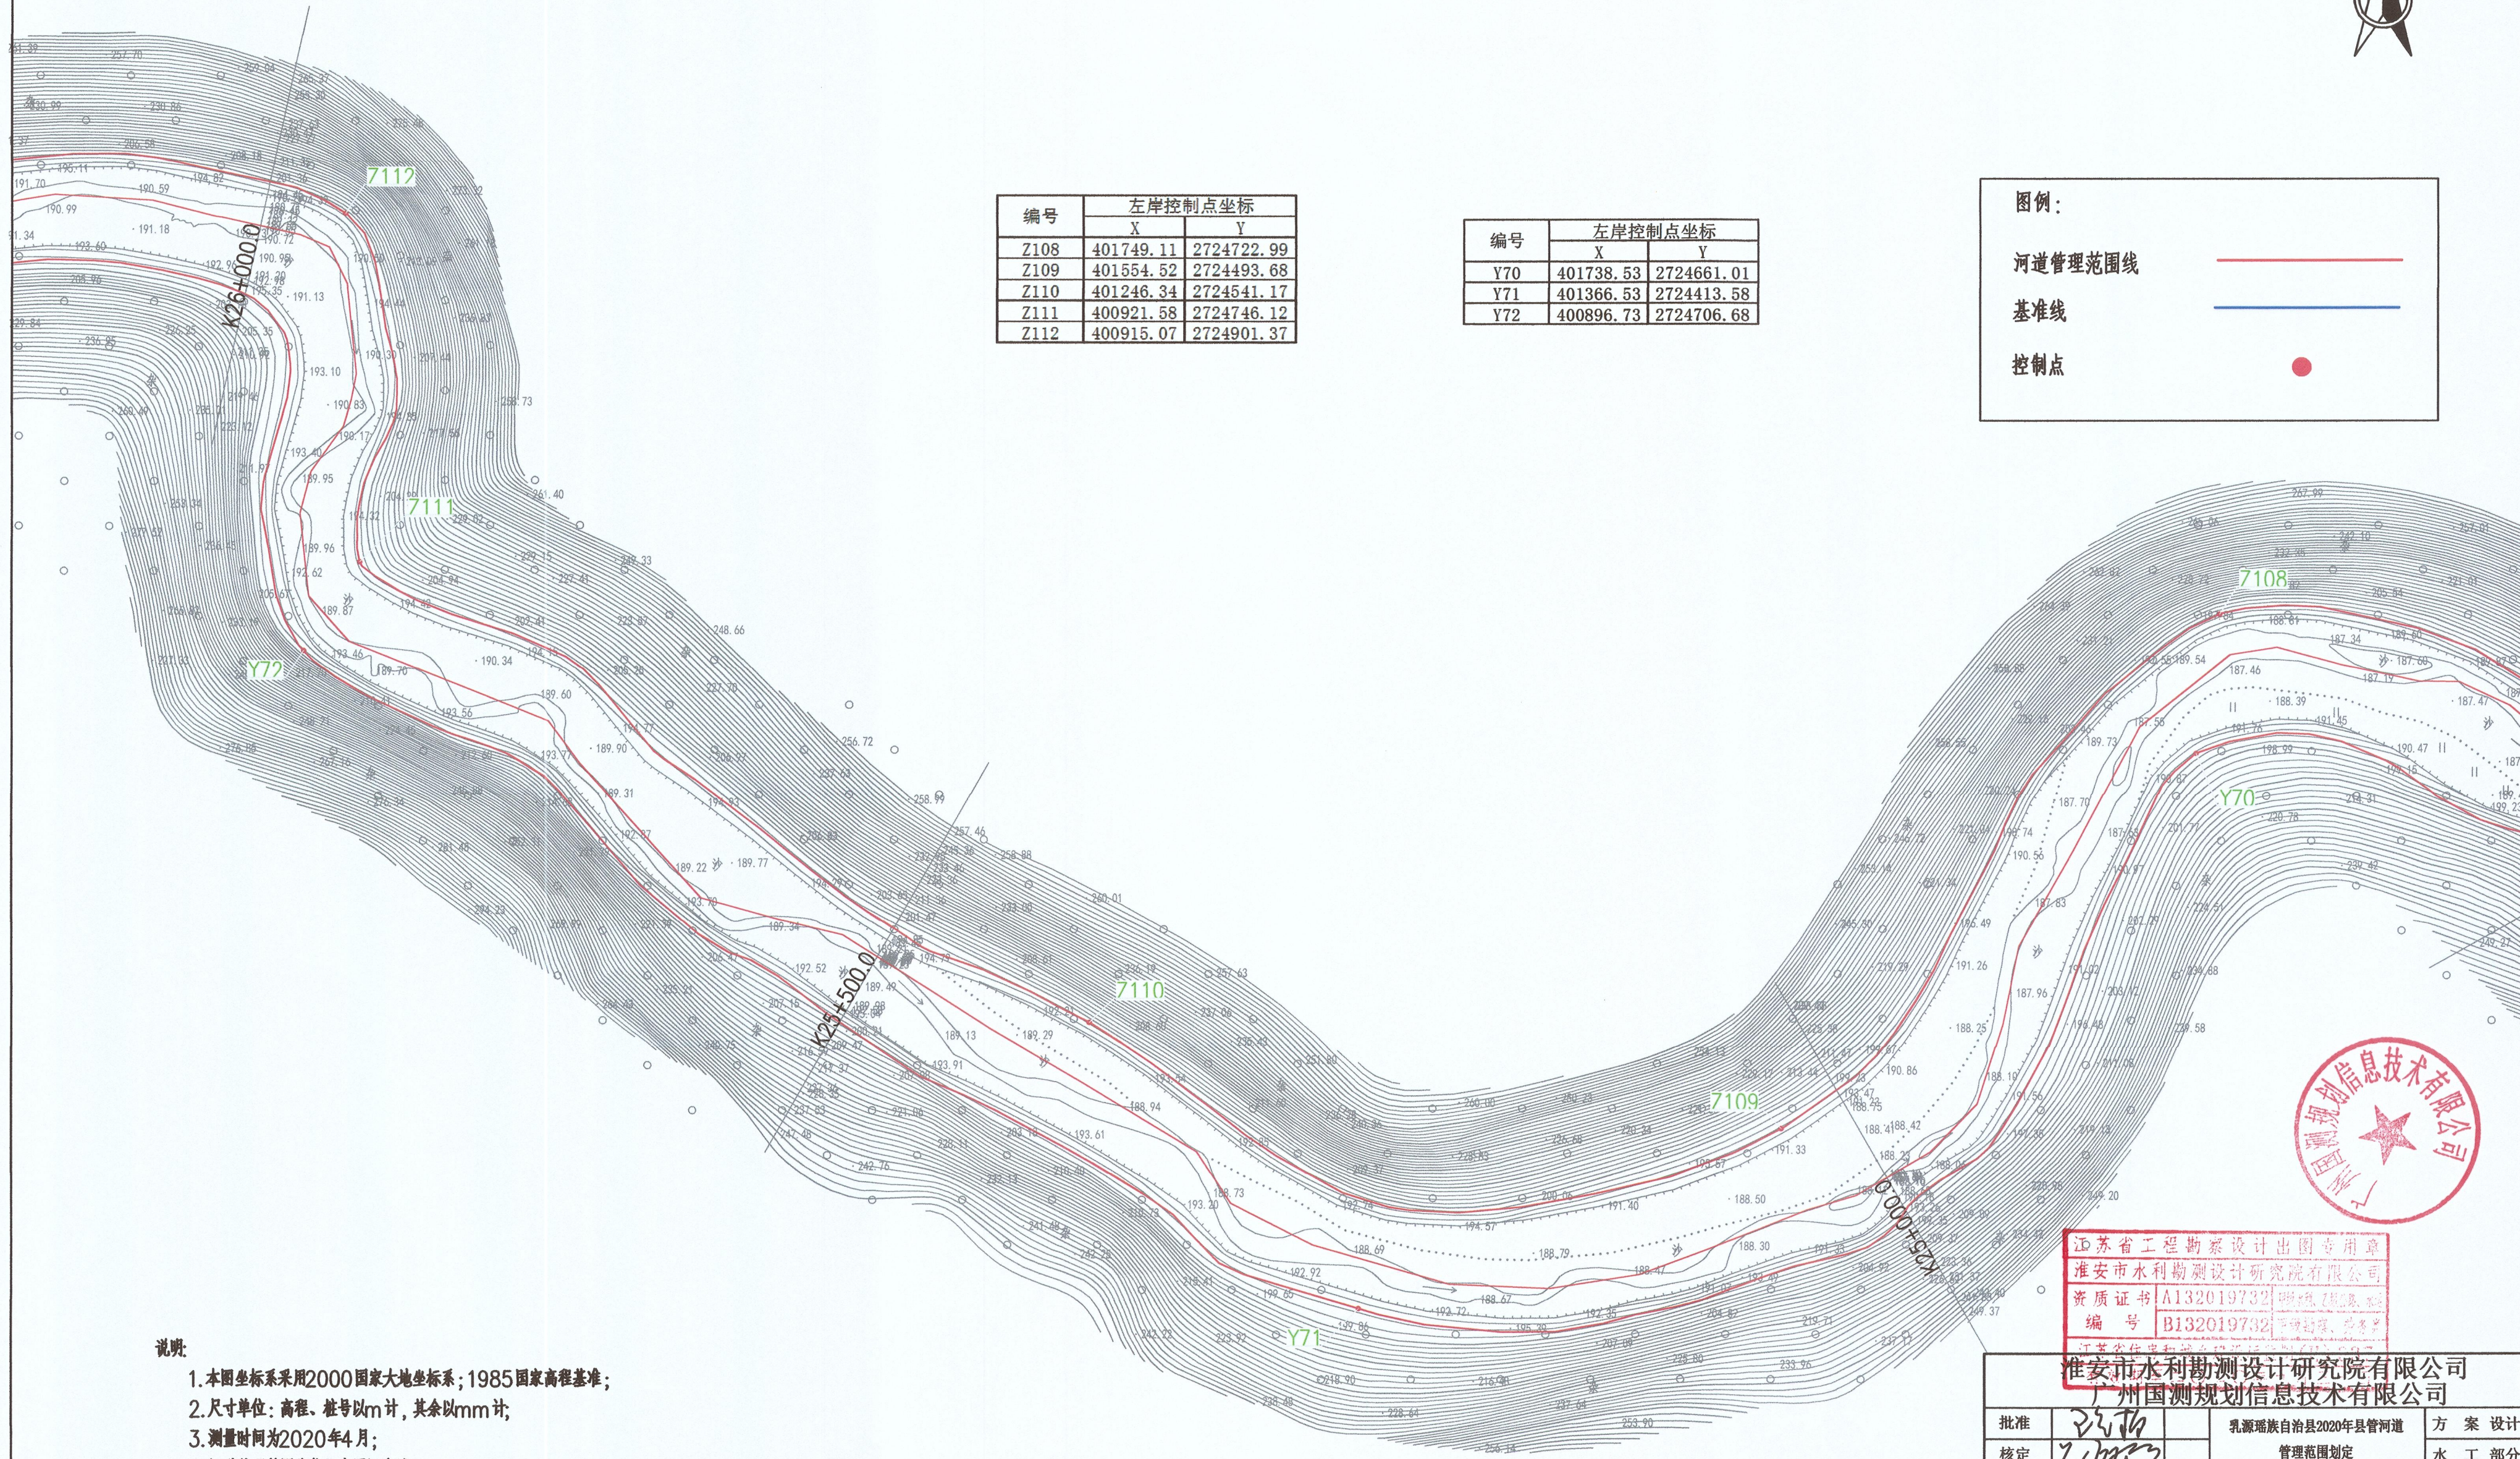

编号	左岸控制点坐标	
	X	Y
Z108	401749.11	2724722.99
Z109	401554.52	2724493.68
Z110	401246.34	2724541.17
Z111	400921.58	2724746.12
Z112	400915.07	2724901.37

编号	左岸控制点坐标	
	X	Y
Y70	401738.53	2724661.01
Y71	401366.53	2724413.58
Y72	400896.73	2724706.68

图例：

河道管理范围线



基准线



控制点



说明:

1. 本图坐标系采用2000国家大地坐标系;1985国家高程基准;
2. 尺寸单位: 高程、桩号以m计, 其余以mm计;
3. 测量时间为2020年4月;
4. 河道管理范围线位于大潭河流域;
5. 无堤防河道, 又无规划要求, 山区河道桩号K0+000~K10+500按20年一遇设计洪水水位确定河道管理范围线, 桩号K11+000~K53+380按10年一遇设计洪水水位确定河道管理范围线;
6. 建有堤防的河段, 以堤脚线外延6m 确定河道管理范围线。



江苏省工程勘察设计出图专用章	
淮安市水利勘测设计研究院有限公司	
资质证书	A132019732
编号	B132019732

淮安市水利勘测设计研究院有限公司
广州国测规划信息技术有限公司

批准	陈松	乳源瑶族自治县2020年县管河道 管理范围划定	方 案 设 计				
核定	7/1/2023		水 工 部 分				
审查	陈松	大潭河河道 管理范围成果图（26/48）					
校核	刘军						
设计	吕贵						
制图							
设计证号	A132019732	图号	比例	1:2000	日期	2020.09	
		DT-26					



图例:

河道管理范围线



基准线




控制点



编号	左岸控制点坐标	
	X	Y
Z113	400455.75	2724892
Z114	400305.44	2724667.79
Z115	400166.56	2724867.97
Z116	399854.7	2724833.84

编号	左岸控制点坐标	
	X	Y
Y73	400489.4	2724852.69
Y74	400283.14	2724596.24
Y75	400060.99	2724883.04
Y76	399873.69	2724768.67

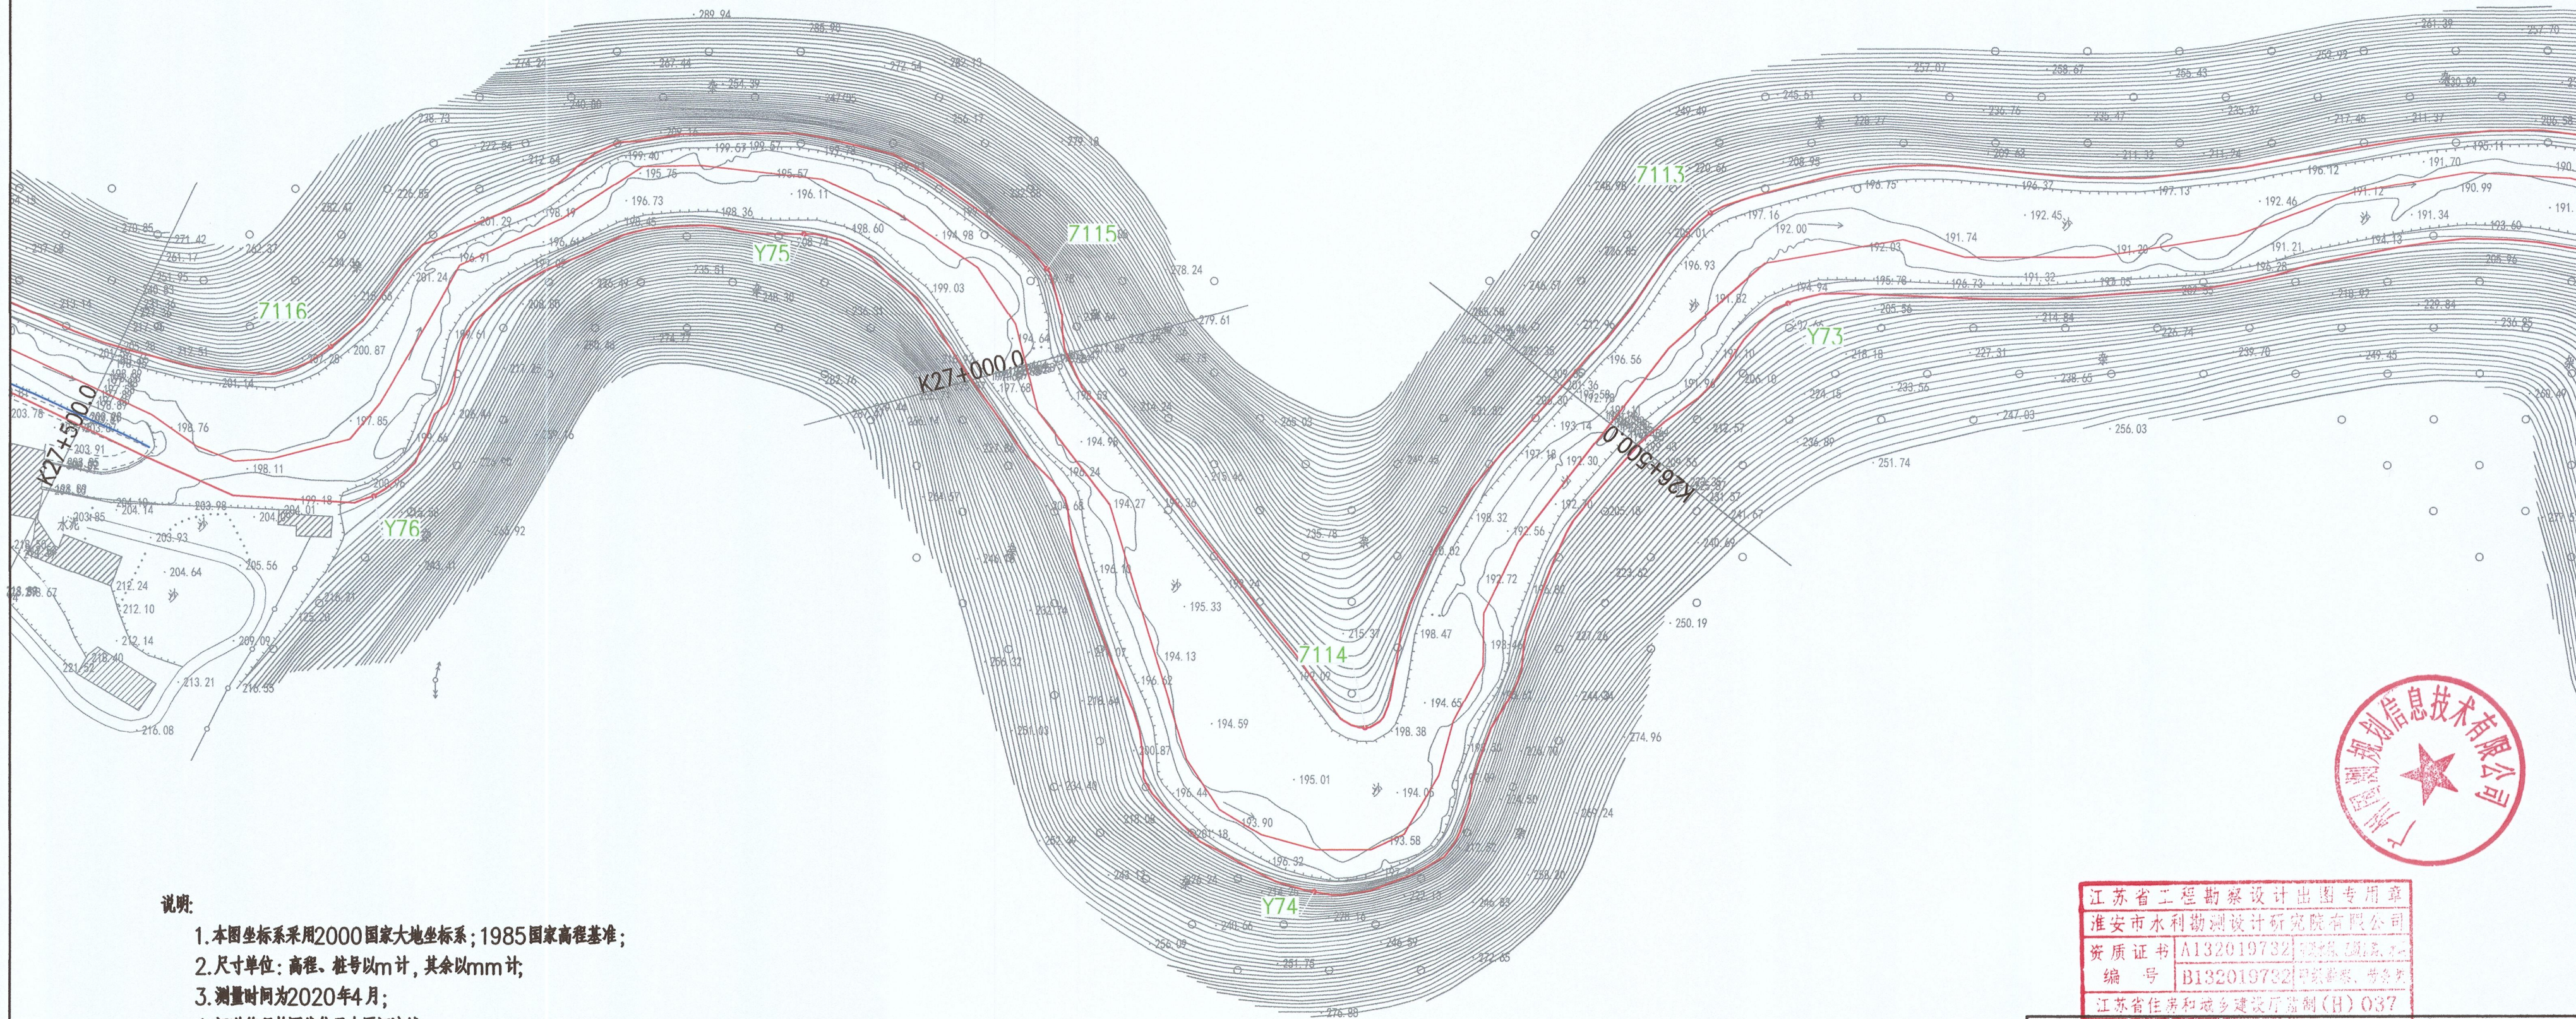


说明:

- 1.本图坐标系采用2000国家大地坐标系;1985国家高程基准;
- 2.尺寸单位:高程、桩号以m计,其余以mm计;
- 3.测量时间为2020年4月;
- 4.河道管理范围线位于大潭河流域;
- 5.无堤防河道,又无规划要求,山区河道桩号K0+000~K10+500按20年一遇设计洪水水位确定河道管理范围线,桩号K11+000~K53+380按10年一遇设计洪水水位确定河道管理范围线;
- 6.建有堤防的河段,以堤脚线外延6m确定河道管理范围线。



江苏省工程勘察设计出图专用章	
淮安市水利勘测设计研究院有限公司	
资质证书	A132019732
编号	B132019732
江苏省住房和城乡建设厅监制(H) 037	

淮安市水利勘测设计研究院有限公司		广州国测规划信息技术有限公司	
批准	2020.09	乳源瑶族自治县2020年县管河道	方 案 设 计
核定	7.1.18	管理范围划定	水 工 部 分
审查	刘 军	大潭河河道 管理范围成果图 (27/48)	
校核	吕 贵		
设计	吕 贵		
制图		比例	1:2000
设计号	A132019732	图号	DT-27

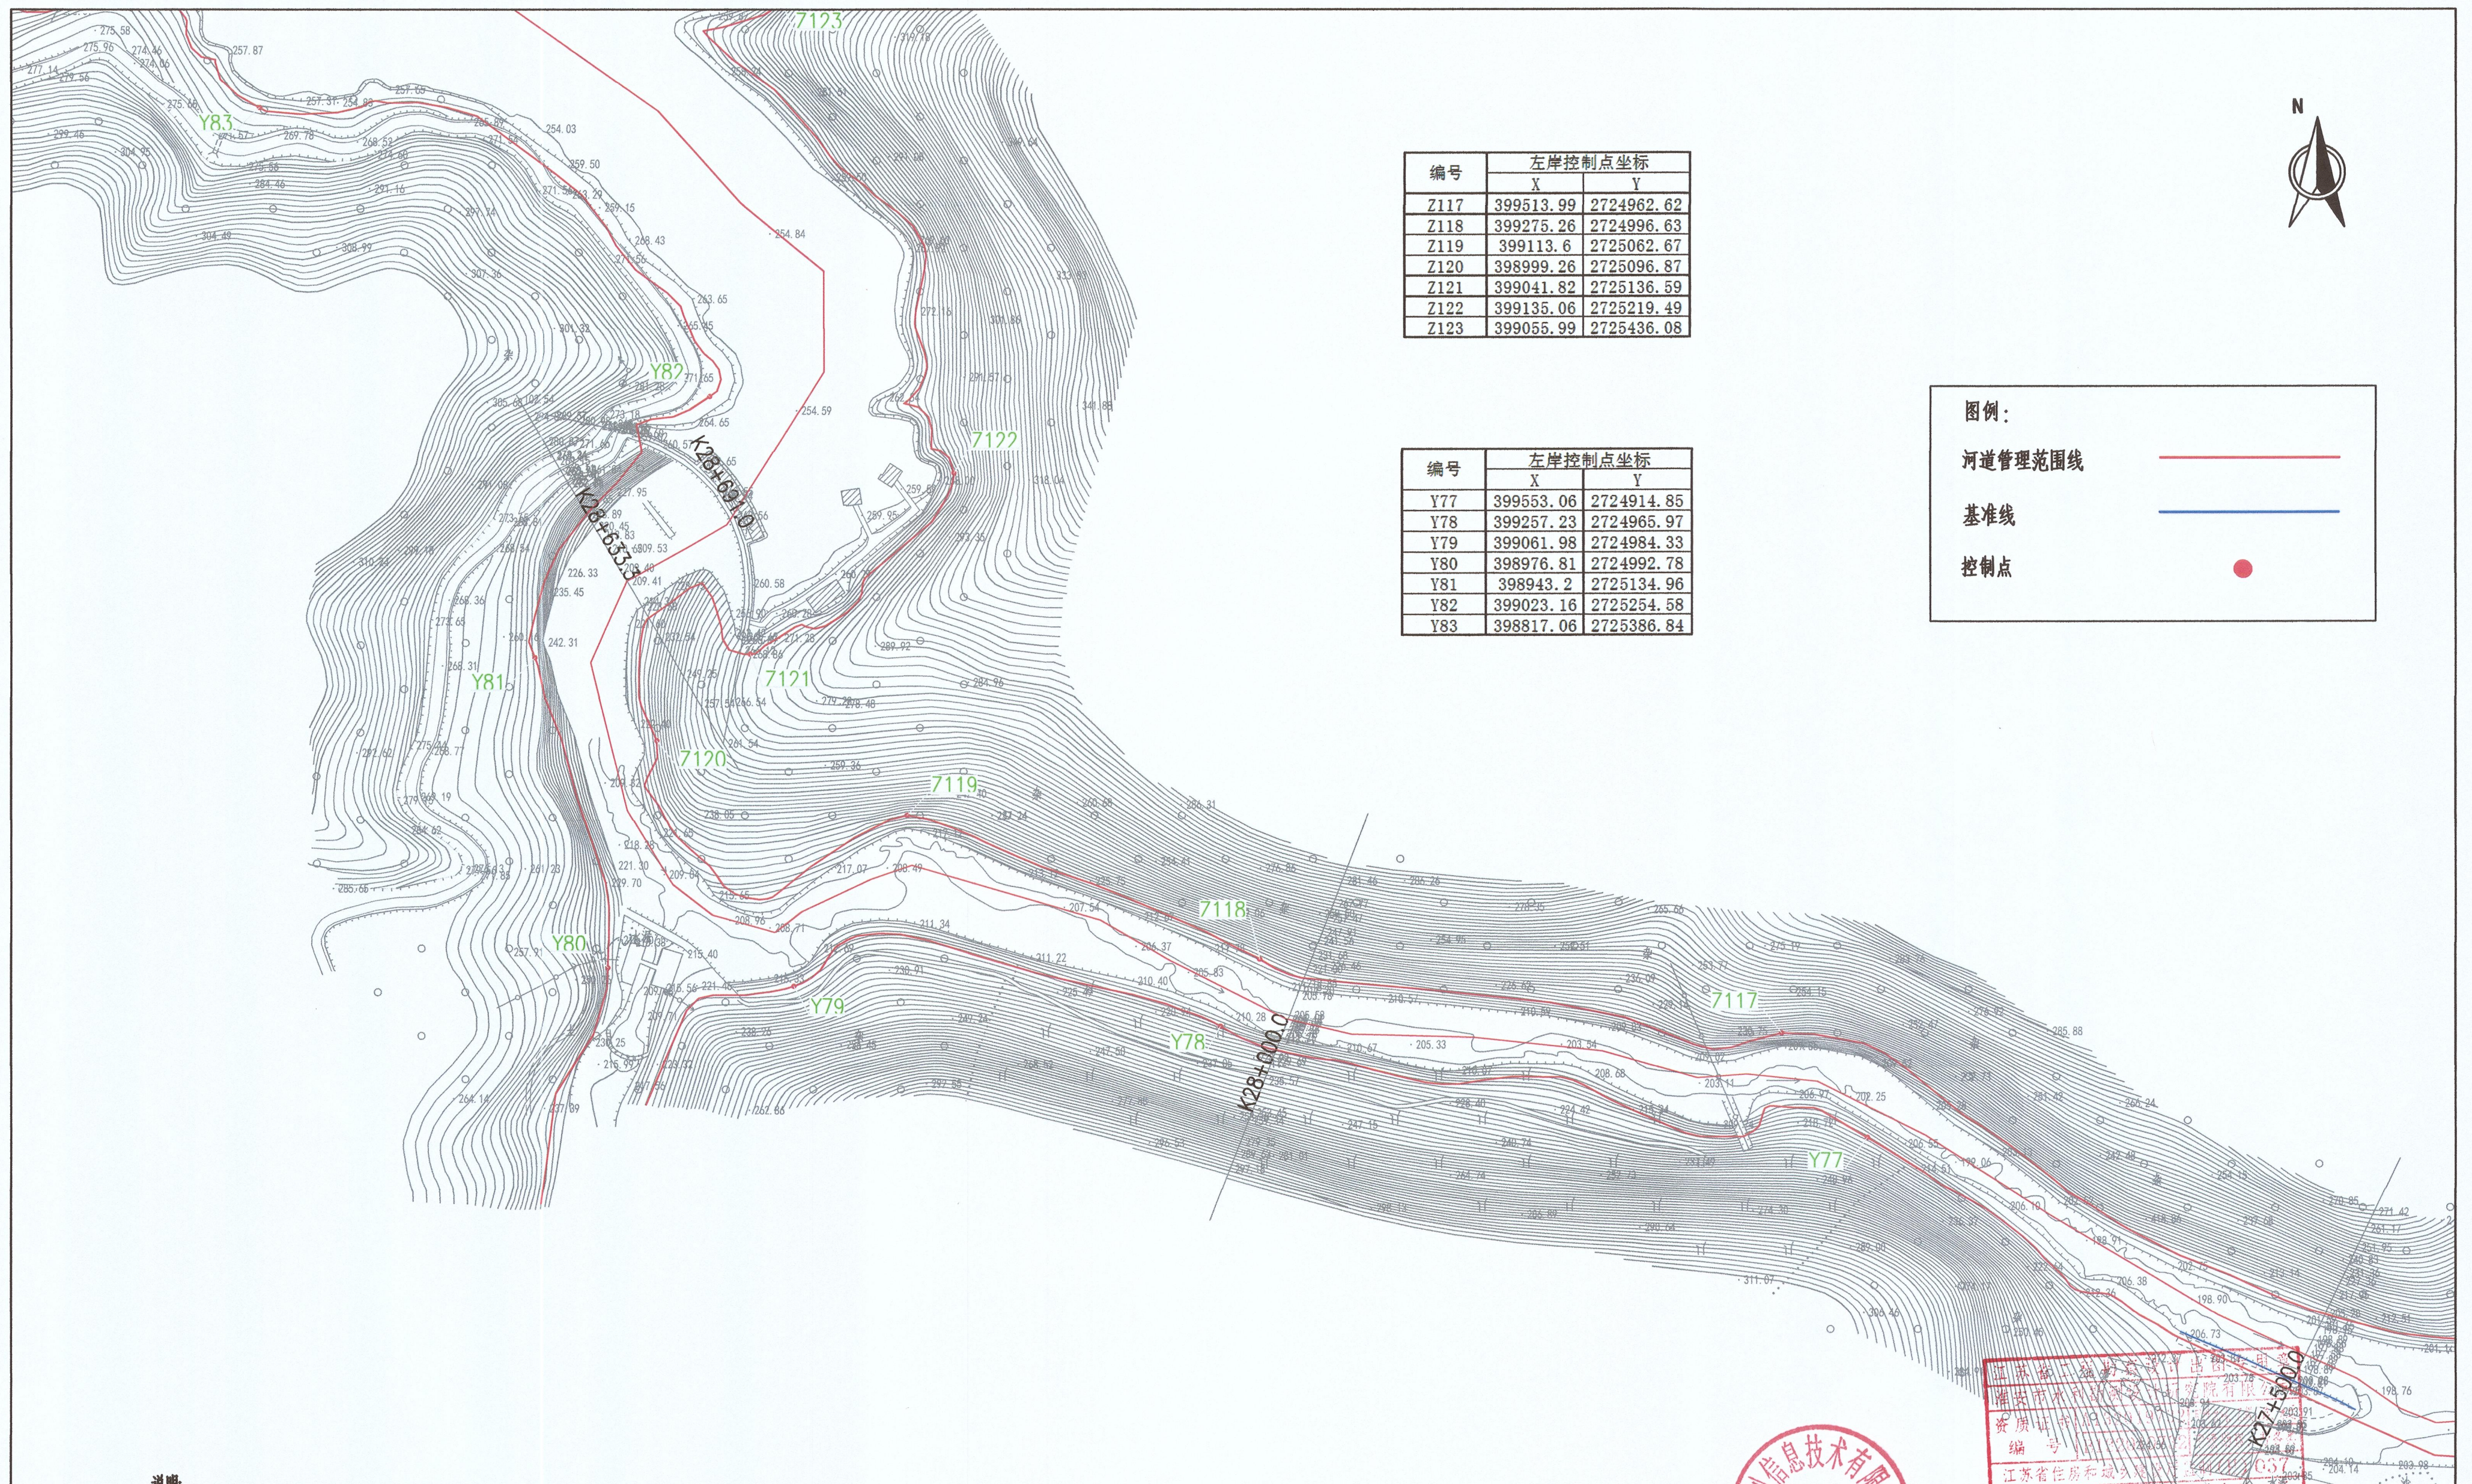

说明:


1. 本图坐标系采用2000国家大地坐标系;1985国家高程基准;
2. 尺寸单位: 高程、桩号以m计, 其余以mm计;
3. 测量时间为2020年4月;
4. 河道管理范围线位于大潭河流域;
5. 无堤防河道, 又无规划要求, 山区河道桩号K0+000~K10+500按20年一遇设计洪水水位确定河道管理范围线, 桩号K11+000~K53+380按10年一遇设计洪水水位确定河道管理范围线

6.建有堤防的河段,以堤脚线外延6m确定河道管理范围线。

编号	左岸控制点坐标	
	X	Y
Z117	399513.99	2724962.62
Z118	399275.26	2724996.63
Z119	399113.6	2725062.67
Z120	398999.26	2725096.87
Z121	399041.82	2725136.59
Z122	399135.06	2725219.49
Z123	399055.99	2725436.08

编号	左岸控制点坐标	
	X	Y
Y77	399553.06	2724914.85
Y78	399257.23	2724965.97
Y79	399061.98	2724984.33
Y80	398976.81	2724992.78
Y81	398943.2	2725134.96
Y82	399023.16	2725254.58
Y83	398817.06	2725386.84

图例：

 河道管理范围线	
基准线	
控制点	

淮安市水利勘测设计研究院有限公司 广州国测规划信息技术有限公司				
批准	设计	水源瑶族自治县2020年县管河道 管理范围划定	方 案 设 计	
核定	审核		水 工 部 分	
审查	校核		大潭河河道 管理范围成果图（28/48）	
设计	制图			
制图				
设计序号	A132019732	图号	DT-28	



图例：

河道管理范围线



基准线



控制点




编号	左岸控制点坐标	
	X	Y
Y83	398817.06	2725386.84
Y84	398709.4	2725511.43
Y85	398532.85	2725564.17
Y86	398455.45	2725716.94
Y87	398285.09	2725726.83
Y88	398576.23	2725819.45

编号	左岸控制点坐标	
	X	Y
Z123	399055.99	2725436.08
Z124	399021.91	2725528.25
Z125	398866.32	2725517.3
Z126	398669.9	2725654.18
Z127	398793.38	2725807.66
Z128	398947.52	2725815.57
Z129	399012.66	2725994
Z130	398668.77	2725920.43


说明：

1. 本图坐标系采用2000国家大地坐标系；1985国家高程基准；
2. 尺寸单位：高程、桩号以m计，其余以mm计；
3. 测量时间为2020年4月；
4. 河道管理范围线位于大潭河流域；
5. 无堤防河道，又无规划要求，山区河道桩号K0+000~K10+500按20年一遇设计洪水水位确定河道管理范围线，桩号K11+000~K53+380按10年一遇设计洪水水位确定河道管理范围线；

6. 建有堤防的河段，以堤脚线外延6m确定河道管理范围线。

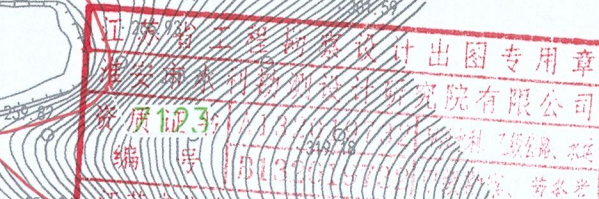

淮南市水利勘测设计研究院有限公司 广州国测规划信息技术有限公司			
批准	2020	乳源瑶族自治县2020年县管河道	方 案 设计
核定	7/18/20	管理范围划定	水 工 部分
审查		大潭河河道 管理范围成果图 (29/48)	
校核	刘军		
设计	吕贵		
制图		比例	1:2000
设计号	A132019732	图号	DT-29

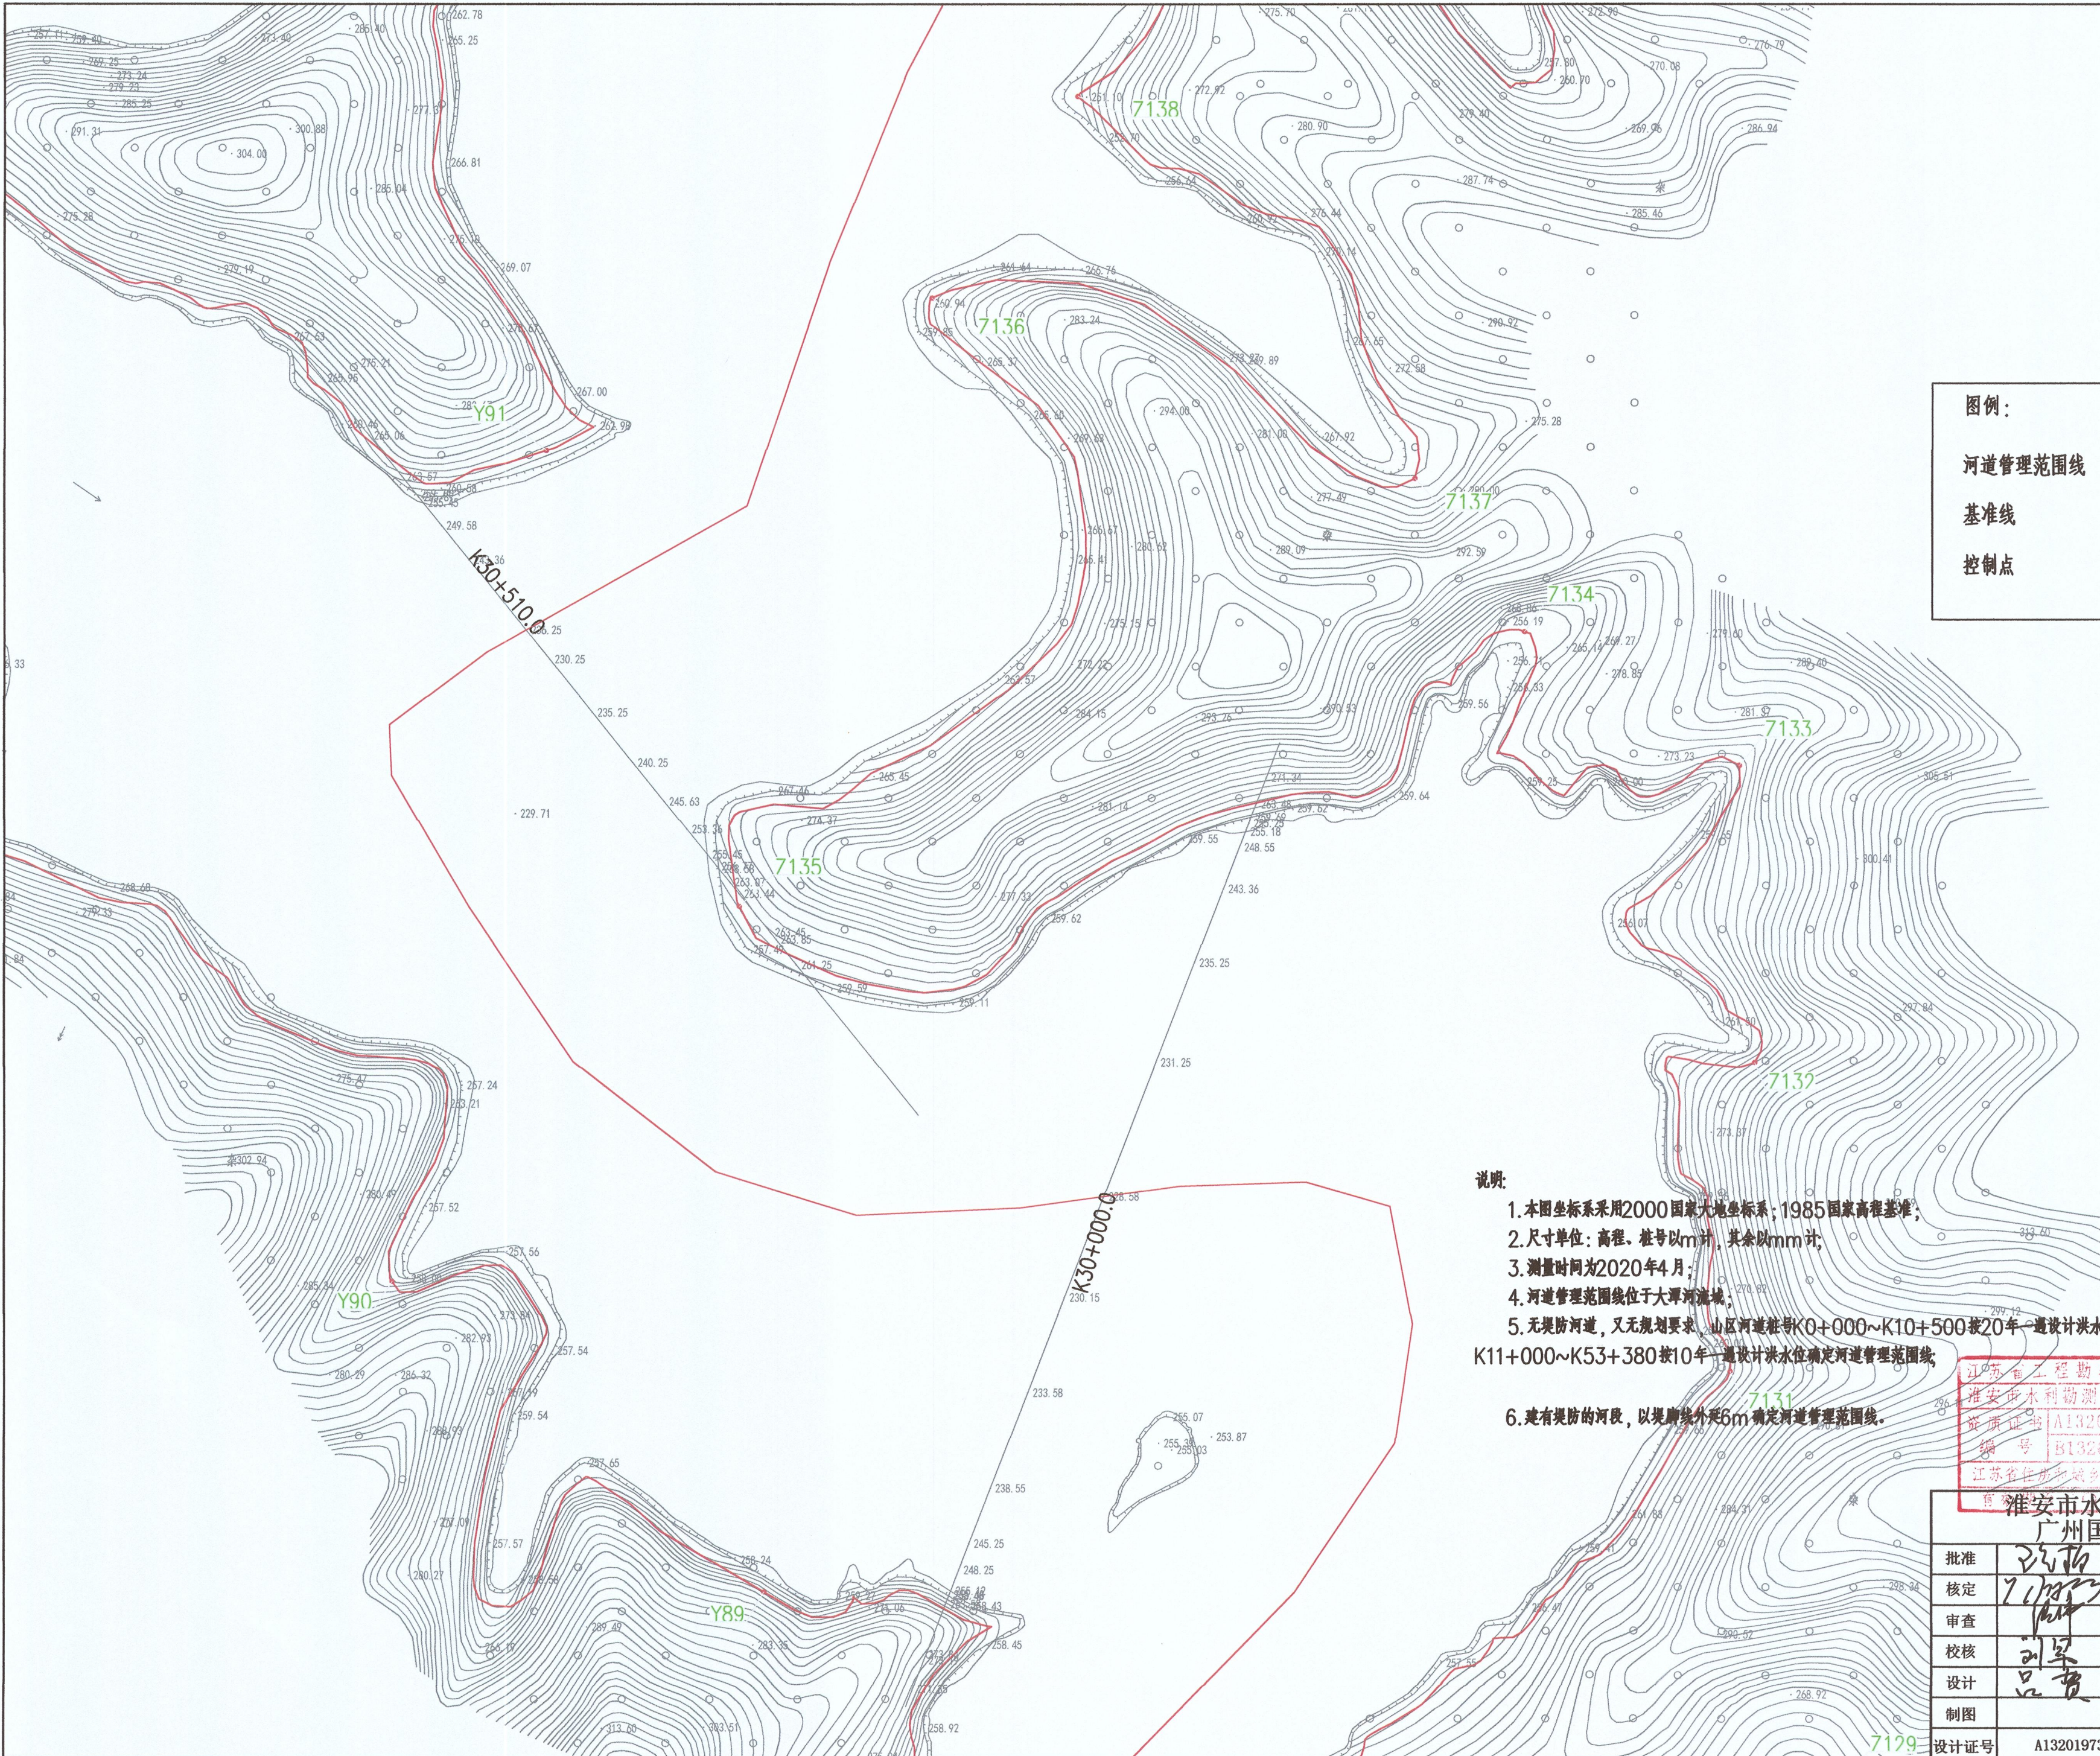

图例：

河道管理范围线



基准线



控制点




编号	左岸控制点坐标	
	X	Y
Z131	398963.3	2726180.9
Z132	398974.44	2726321.83
Z133	398967.48	2726457.54
Z134	398869.51	2726518.4
Z135	398511.57	2726393.07
Z136	398599.14	2726670.59
Z137	398819.54	2726588.31
Z138	398665.51	2726762.41

编号	左岸控制点坐标	
	X	Y
Y89	398523.09	2726080.39
Y90	398353.64	2726221.96
Y91	398423.62	2726601.02

说明：

1. 本图坐标系采用2000国家大地坐标系；1985国家高程基准；
2. 尺寸单位：高程、桩号以m计，其余以mm计；
3. 测量时间为2020年4月；
4. 河道管理范围线位于大潭河流域；
5. 无堤防河道，又无规划要求，山区河道桩号K0+000~K10+500按20年一遇设计洪水水位确定河道管理范围线，桩号K11+000~K53+380按10年一遇设计洪水水位确定河道管理范围线；
6. 建有堤防的河段，以堤脚线外6m确定河道管理范围线。

江苏省工程勘察设计出图专用章
淮安市水利勘测设计研究院有限公司
资质证书 A132019732 勘察、设计
编号 B132019732 工程勘察、设计类
江苏省住房和城乡建设厅备案(H) 037

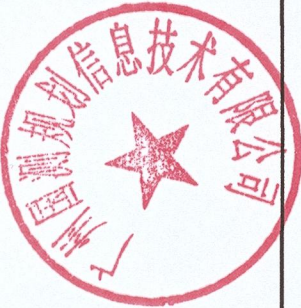

淮安市水利勘测设计研究院有限公司 广州国测规划信息技术有限公司				
批准	2020	乳源瑶族自治县2020年县管河道		方 案 设计
核定	7.18.23	管理范围划定		水 工 部分
审查		大潭河河道 管理范围成果图 (30/48)		
校核	刘军贵			
设计	吕贵			
制图		比例	1:2000	日期 2020.09
设计证号	A132019732	图号	DT-30	



图例:


河道管理范围线



基准线



控制点

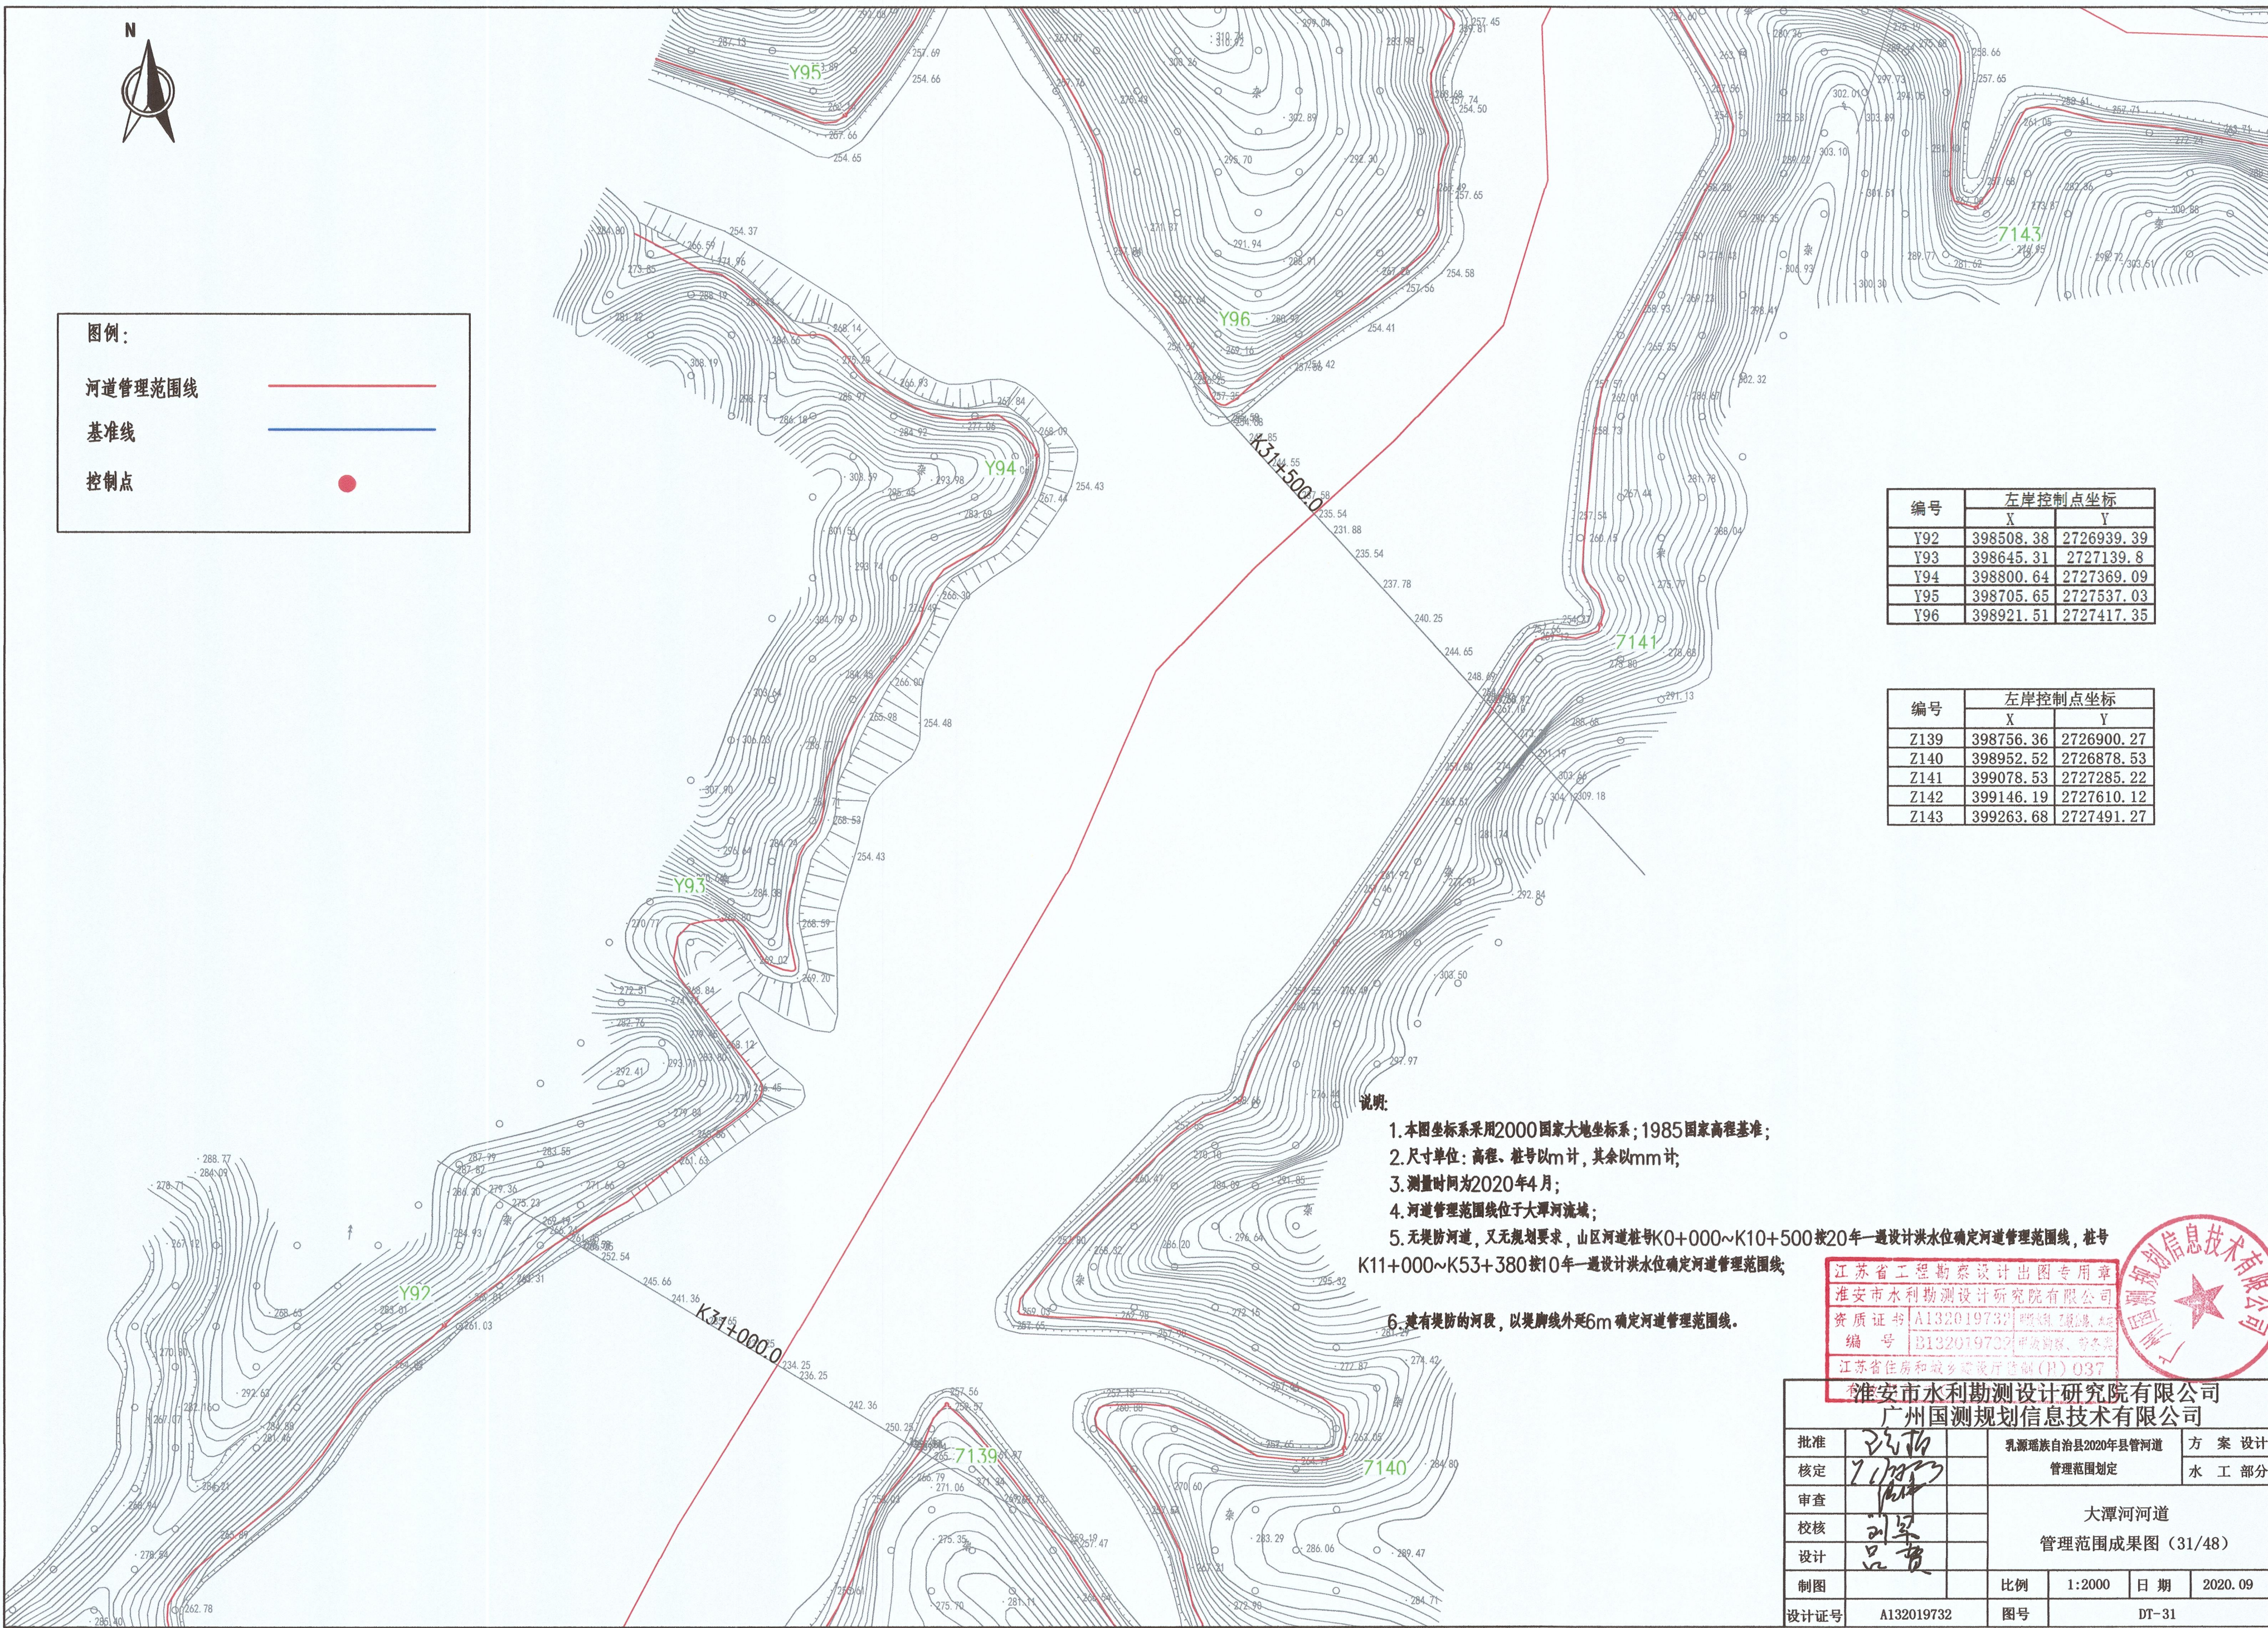

编号	左岸控制点坐标	
	X	Y
Y92	398508.38	2726939.39
Y93	398645.31	2727139.8
Y94	398800.64	2727369.09
Y95	398705.65	2727537.03
Y96	398921.51	2727417.35

编号	左岸控制点坐标	
	X	Y
Z139	398756.36	2726900.27
Z140	398952.52	2726878.53
Z141	399078.53	2727285.22
Z142	399146.19	2727610.12
Z143	399263.68	2727491.27

说明:


1. 本图坐标系采用2000国家大地坐标系;1985国家高程基准;
2. 尺寸单位: 高程、桩号以m计, 其余以mm计;
3. 测量时间为2020年4月;
4. 河道管理范围线位于大潭河流域;
5. 无堤防河道, 又无规划要求, 山区河道桩号K0+000~K10+500按20年一遇设计洪水水位确定河道管理范围线, 桩号K11+000~K53+380按10年一遇设计洪水水位确定河道管理范围线;
6. 建有堤防的河段, 以堤脚线外延6m确定河道管理范围线。

江苏省工程勘察设计出图专用章
淮安市水利勘测设计研究院有限公司
资质证书 A132019732
编号 B132019732
江苏省住房和城乡建设厅(苏)037

淮安市水利勘测设计研究院有限公司 广州国测规划信息技术有限公司			
批准	2020	乳源瑶族自治县2020年县管河道	方 案 设 计
核定	2020	管理范围划定	水 工 部 分
审查		大潭河河道 管理范围成果图 (31/48)	
校核			
设计			
制图		比例	1:2000
设计证号	A132019732	图号	DT-31
		日期	2020.09

编号	左岸控制点坐标	
	X	Y
Z144	399543.67	2727640.96
Z145	399463.85	2727902.89
Z146	399393.91	2728075.18
Z147	399665.53	2728311.52

编号	左岸控制点坐标	
	X	Y
Y97	399112.27	2727709.61
Y98	399429.44	2727612.32
Y99	399371.78	2727868.92
Y100	399336.44	2728145.17
Y101	399599.26	2728218.31

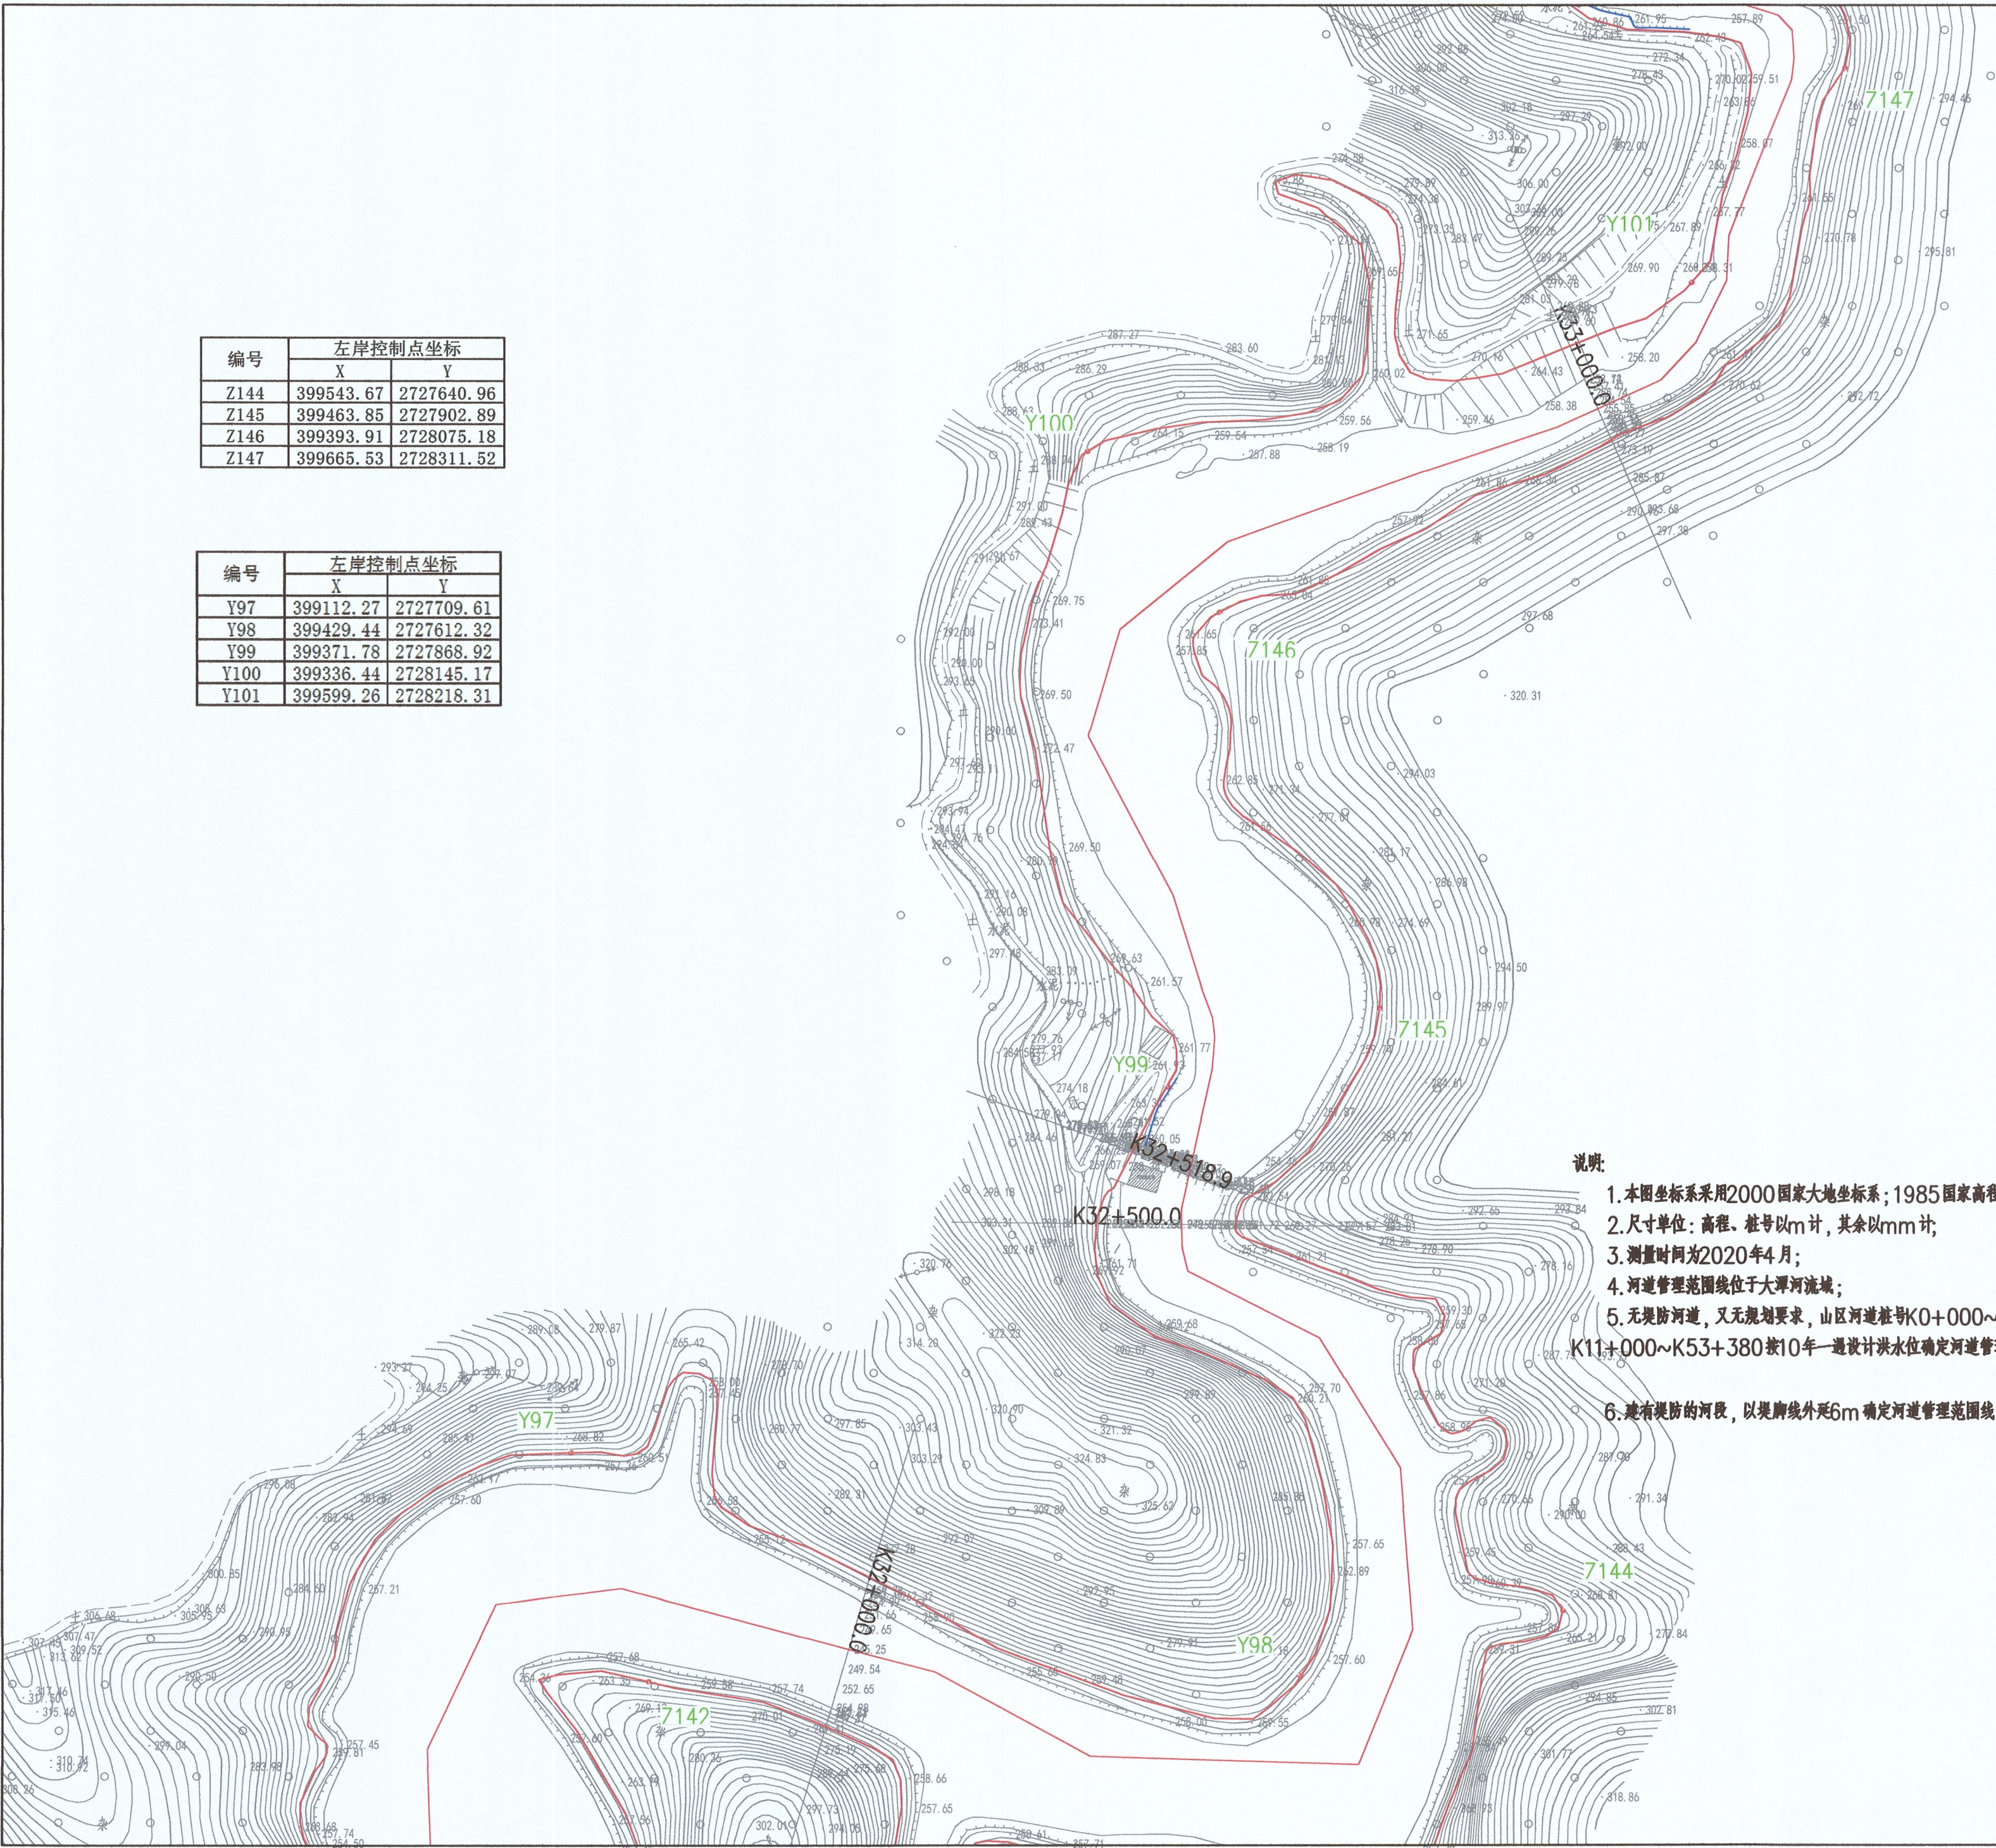

图例：

河道管理范围线

基准线

控制点

说明：

1. 本图坐标系采用2000国家大地坐标系；1985国家高程基准；
2. 尺寸单位：高程、桩号以m计，其余以mm计；
3. 测量时间为2020年4月；
4. 河道管理范围线位于大潭河流域；
5. 无堤防河道，又无规划要求，山区河道桩号K0+000~K10+500按20年一遇设计洪水水位确定河道管理范围线，桩号K11+000~K53+380按10年一遇设计洪水水位确定河道管理范围线；
6. 建有堤防的河段，以堤脚线外延6m确定河道管理范围线。



淮安市水利勘测设计研究院有限公司			
广州国测规划信息技术有限公司			
批准	2020	乳源瑶族自治县2020年县管河道	方 案 设计
核定	7/18/20	管理范围划定	水 工 部分
审查		大潭河河道 管理范围成果图（32/48）	
校核			
设计			
制图		比例	1:2000
设计号	A132019732	图号	DT-32



图例:

河道管理范围线



基准线



控制点



编号	左岸控制点坐标	
	X	Y
Y102	399540.51	2728457.45
Y103	399590.43	2728627.76
Y104	399343.23	2728785.69
Y105	399140.9	2728912.99

编号	左岸控制点坐标	
	X	Y
Z148	399706.71	2728544.92
Z149	399641.16	2728659.04
Z150	399432.16	2728817.15
Z151	399352.68	2728904.39
Z152	399152.17	2728936.4


说明:

1. 本图坐标系采用2000国家大地坐标系;1985国家高程基准;
2. 尺寸单位: 高程、桩号以m计, 其余以mm计;
3. 测量时间为2020年4月;
4. 河道管理范围线位于大潭河流域;
5. 无堤防河道, 又无规划要求, 山区河道桩号K0+000~K10+500按20年一遇设计洪水水位确定河道管理范围线, 桩号K11+000~K53+380按10年一遇设计洪水水位确定河道管理范围线;
6. 建有堤防的河段, 以堤脚线外延6m确定河道管理范围线。



江苏省工程勘察设计出图专用章
淮安市水利勘测设计研究院有限公司
资质证书 A132019732
编号 B132019732
江苏省住房和城乡建设厅(苏)037

淮安市水利勘测设计研究院有限公司 广州国测规划信息技术有限公司					
批准	2020.09	乳源瑶族自治县2020年县管河道		方 案 设 计	
核定	7.10.20	管理范围划定		水 工 部 分	
审查	10.10.20	大潭河河道 管理范围成果图 (33/48)			
校核	10.10.20				
设计	10.10.20				
制图		比例	1:2000	日期	2020.09
设计号	A132019732	图号	DT-33		

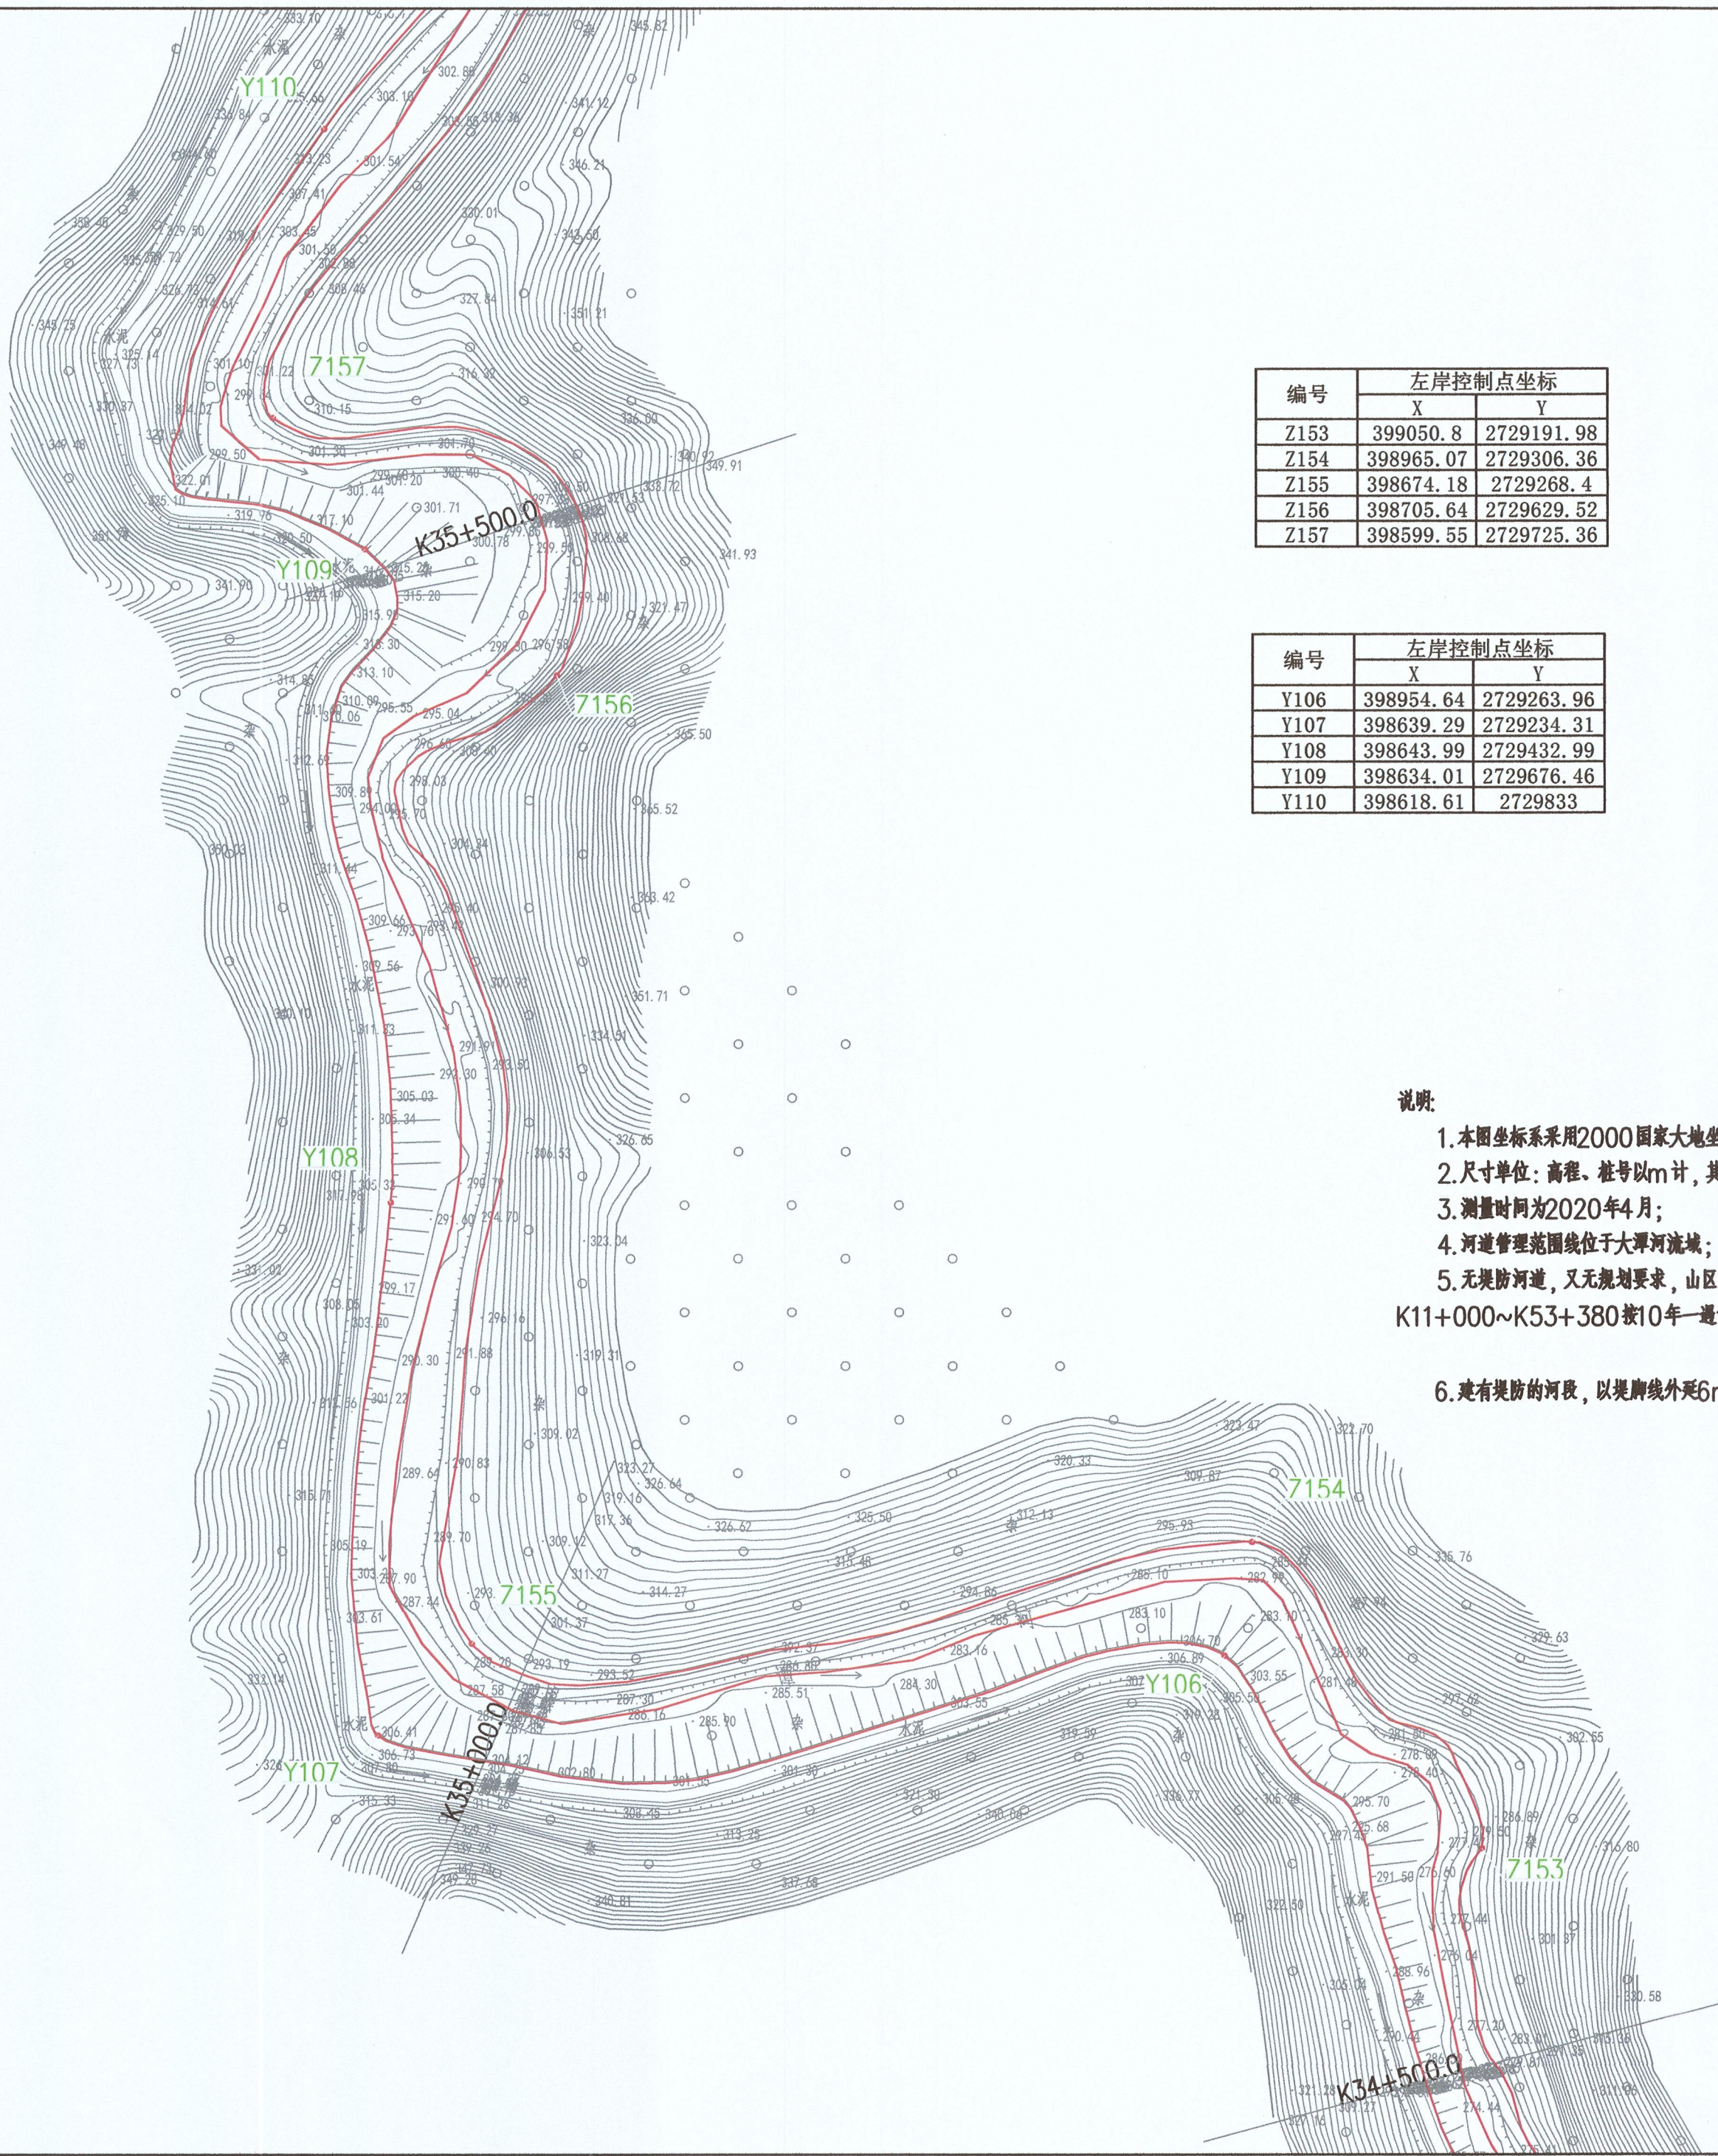

编号	左岸控制点坐标	
	X	Y
Z153	399050.8	2729191.98
Z154	398965.07	2729306.36
Z155	398674.18	2729268.4
Z156	398705.64	2729629.52
Z157	398599.55	2729725.36

编号	左岸控制点坐标	
	X	Y
Y106	398954.64	2729263.96
Y107	398639.29	2729234.31
Y108	398643.99	2729432.99
Y109	398634.01	2729676.46
Y110	398618.61	2729833

图例：

河道管理范围线



基准线



控制点



说明：

1. 本图坐标系采用2000国家大地坐标系；1985国家高程基准；
2. 尺寸单位：高程、桩号以m计，其余以mm计；
3. 测量时间为2020年4月；
4. 河道管理范围线位于大潭河流域；
5. 无堤防河道，又无规划要求，山区河道桩号K0+000~K10+500按20年一遇设计洪水水位确定河道管理范围线，桩号K11+000~K53+380按10年一遇设计洪水水位确定河道管理范围线；

6. 建有堤防的河段，以堤脚线外延6m确定河道管理范围线。




江苏省工程勘察设计出图专用章
淮安市水利勘测设计研究院有限公司
资质证书 A132019732 水利、工程、设计
编号 B132019732 工程勘察、设计类
江苏省住房和城乡建设厅公告(第11)037

淮安市水利勘测设计研究院有限公司 广州国测规划信息技术有限公司							
批准	沈		乳源瑶族自治县2020年县管河道				方 案 设 计
核定	王		管理范围划定				水 工 部 分
审查	陈		大潭河河道 管理范围成果图（34/48）				
校核	刘						
设计	吕						
制图			比例	1:2000	日期	2020.09	
设计证号	A132019732		图号	DT-34			

编号	左岸控制点坐标	
	X	Y
Y110	398618.61	2729833
Y111	398727.36	2730084.73
Y112	398840.28	2730322.2
Y113	398808.34	2730586.53

编号	左岸控制点坐标	
	X	Y
Z158	398737.07	2730057.11
Z159	398937.77	2730120.23
Z160	398908.95	2730444.97

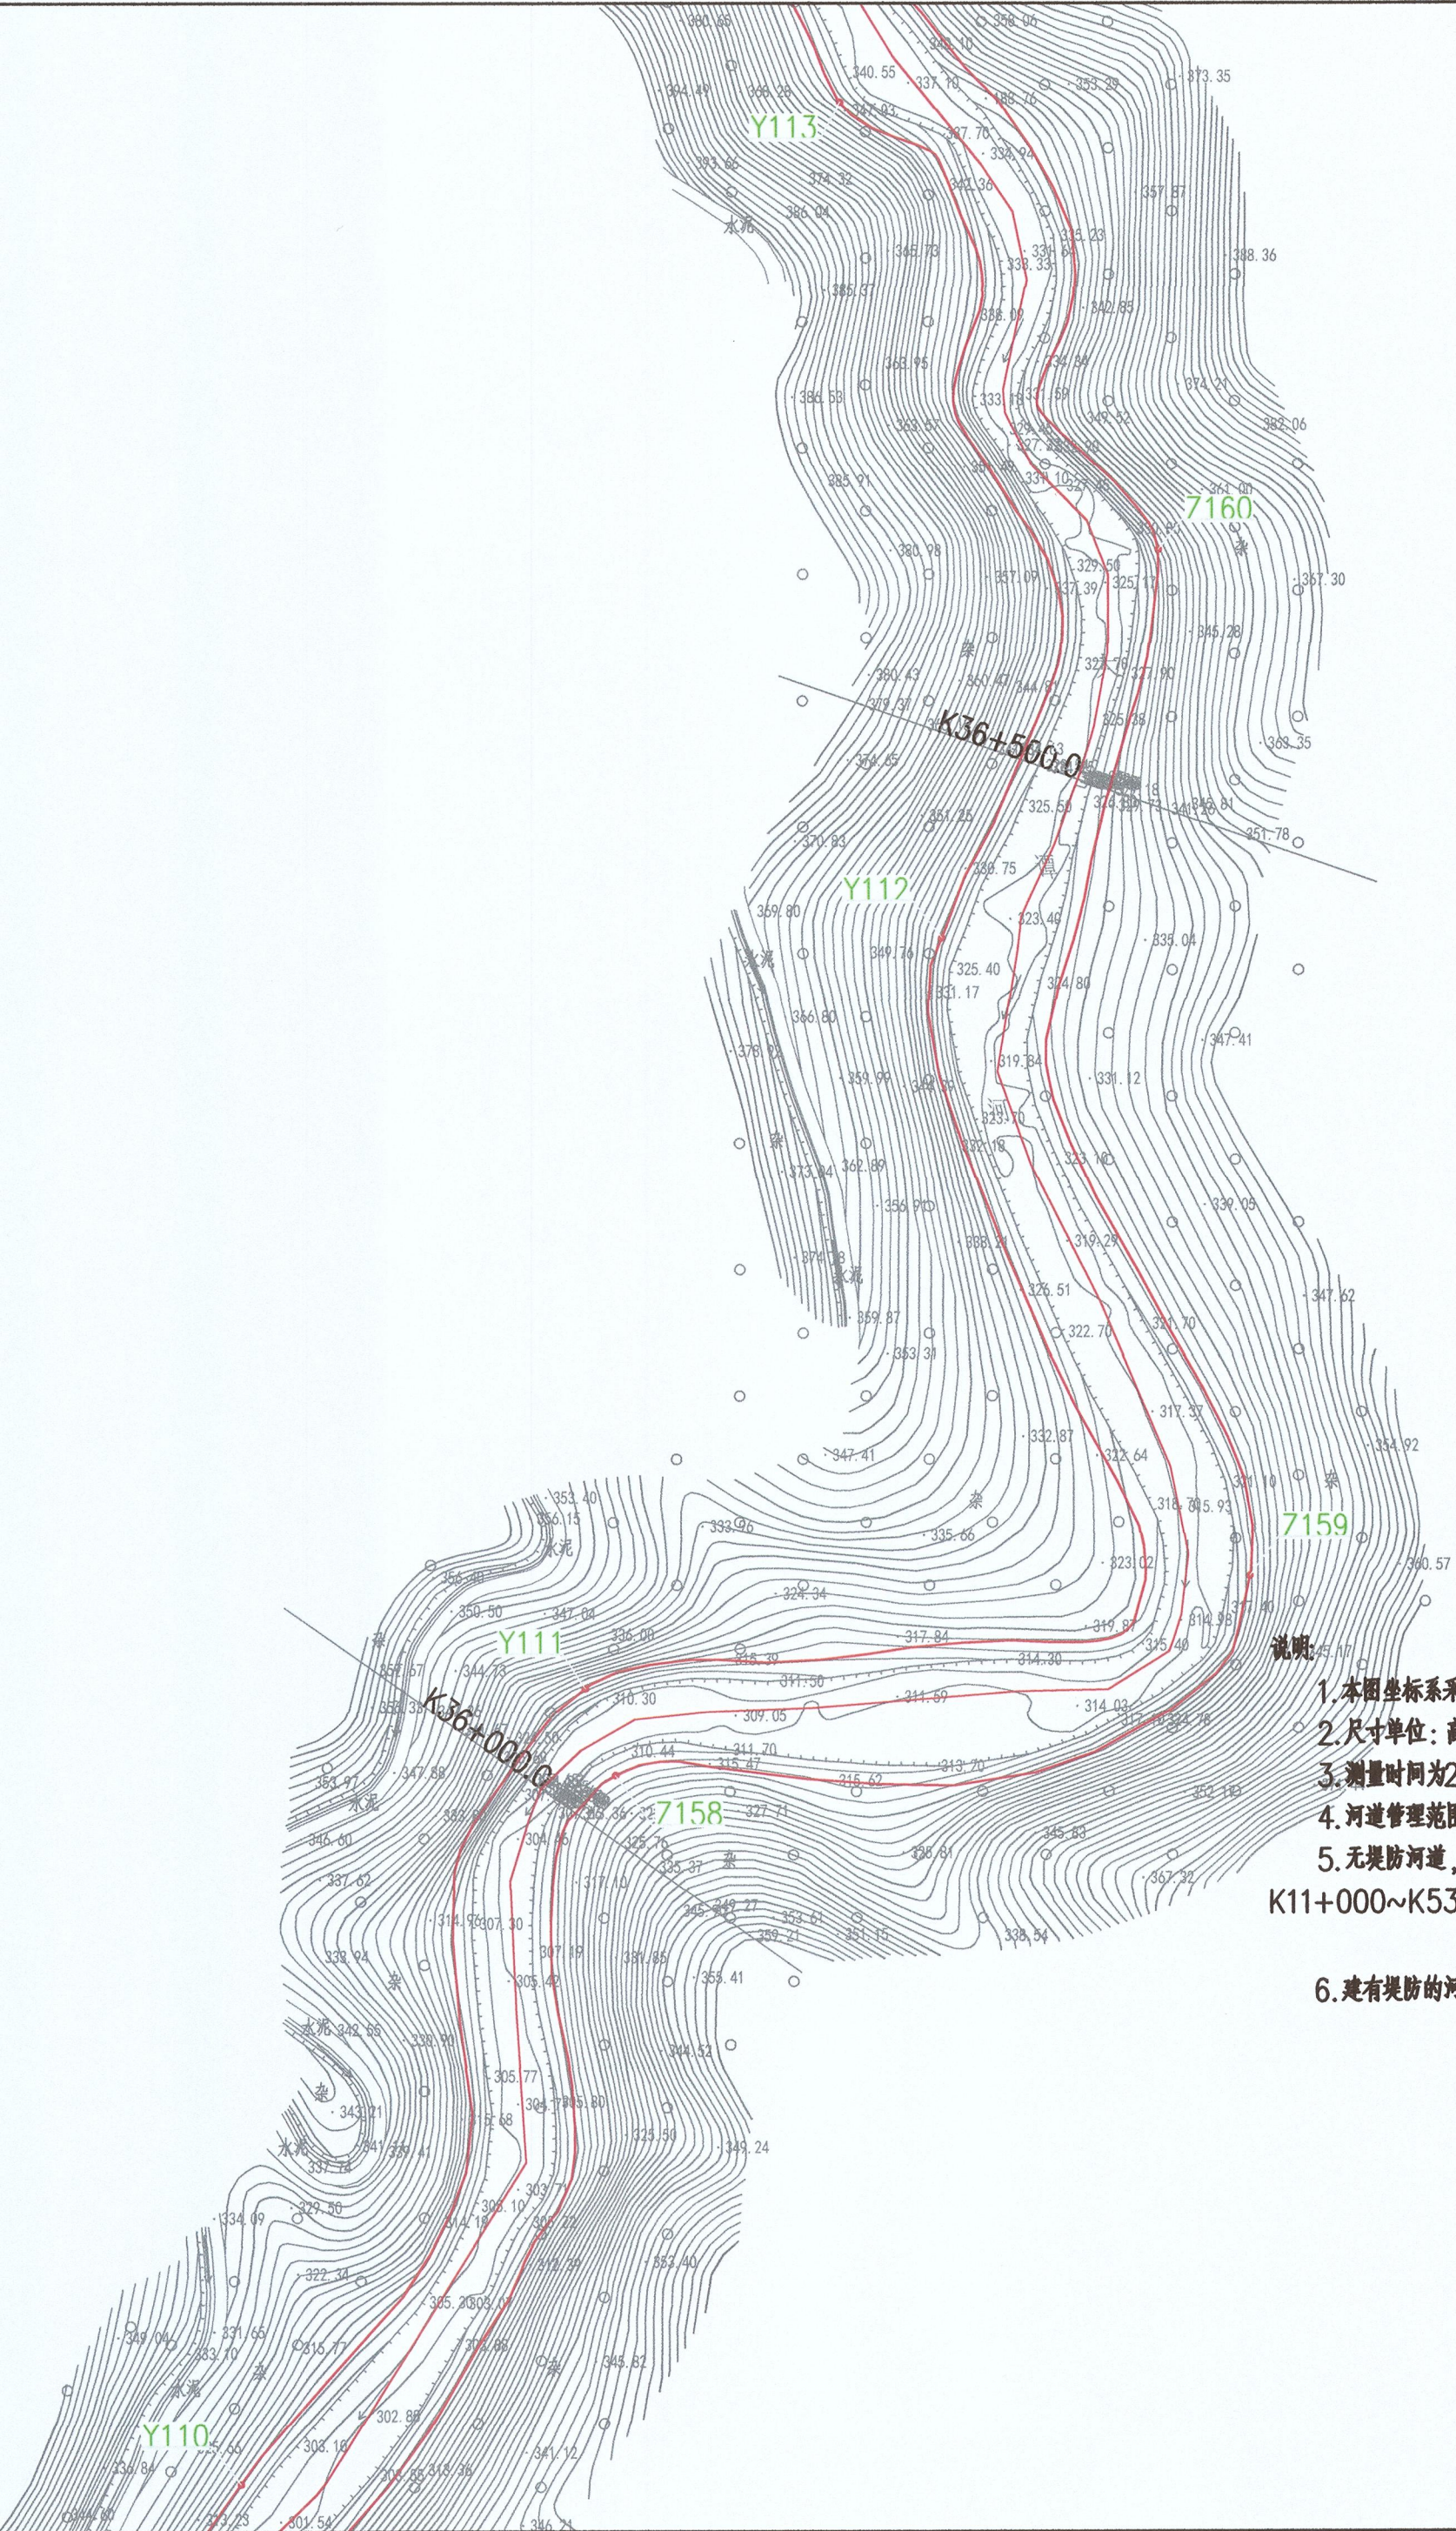

图例:

河道管理范围线

基准线

控制点

说明:

1. 本图坐标系采用2000国家大地坐标系; 1985国家高程基准;
2. 尺寸单位: 高程、桩号以m计, 其余以mm计;
3. 测量时间为2020年4月;
4. 河道管理范围线位于大潭河流域;
5. 无堤防河道, 又无规划要求, 山区河道桩号K0+000~K10+500按20年一遇设计洪水水位确定河道管理范围线, 桩号K11+000~K53+380按10年一遇设计洪水水位确定河道管理范围线;
6. 建有堤防的河段, 以堤脚线外延6m确定河道管理范围线。

江苏省工程勘察设计专用章
淮安市水利勘测设计研究院有限公司
资质证书 A132019732
编号 B132019732
江苏省住房和城乡建设厅监制 (苏) 037

淮安市水利勘测设计研究院有限公司 广州国测规划信息技术有限公司						
批准	沈怡		乳源瑶族自治县2020年县管河道 管理范围划定		方 案 设计	
核定	7月23日				水 工 部分	
审查	沈怡		大潭河河道 管理范围成果图（35/48）			
校核	刘军					
设计	吕贵					
制图			比例	1:2000	日 期	2020.09
设计证号	A132019732		图号	DT-35		

编号	左岸控制点坐标	
	X	Y
Z161	398728.57	2730749.08
Z162	398708.46	2730895.77
Z163	398510.58	2730932.21
Z164	398559.39	2731213.96

编号	左岸控制点坐标	
	X	Y
Y113	398808.34	2730586.53
Y114	398683.98	2730743.34
Y115	398643.56	2730862.17
Y116	398490.89	2730967
Y117	398513.77	2731234.58

说明:

- 1.本图坐标系采用2000国家大地坐标系;1985国家高程基准;
- 2.尺寸单位:高程、桩号以m计,其余以mm计;
- 3.测量时间为2020年4月;
- 4.河道管理范围线位于大潭河流域;
- 5.无堤防河道,又无规划要求,山区河道桩号K0+000~K10+500按20年一遇设计洪水水位确定河道管理范围线,桩号K11+000~K53+380按10年一遇设计洪水水位确定河道管理范围线;
- 6.建有堤防的河段,以堤脚线外延6m确定河道管理范围线。



图例:

河道管理范围线



基准线




控制点



江苏省工程勘察设计出图专用章
淮安市水利勘测设计研究院有限公司
资质证书 A132019732
编号 B132019732
江苏省住房和城乡建设厅监制(H) 037

淮安市水利勘测设计研究院有限公司
广州国测规划信息技术有限公司

批准	沈	乳源瑶族自治县2020年县管河道 管理范围划定	方 案 设 计			
核定	7		水 工 部 分			
审查	陈		大潭河河道 管理范围成果图（36/48）			
校核	刘					
设计	吕					
制图		比例	1:2000	日 期	2020.09	
设计证号	A132019732	图号	DT-36			

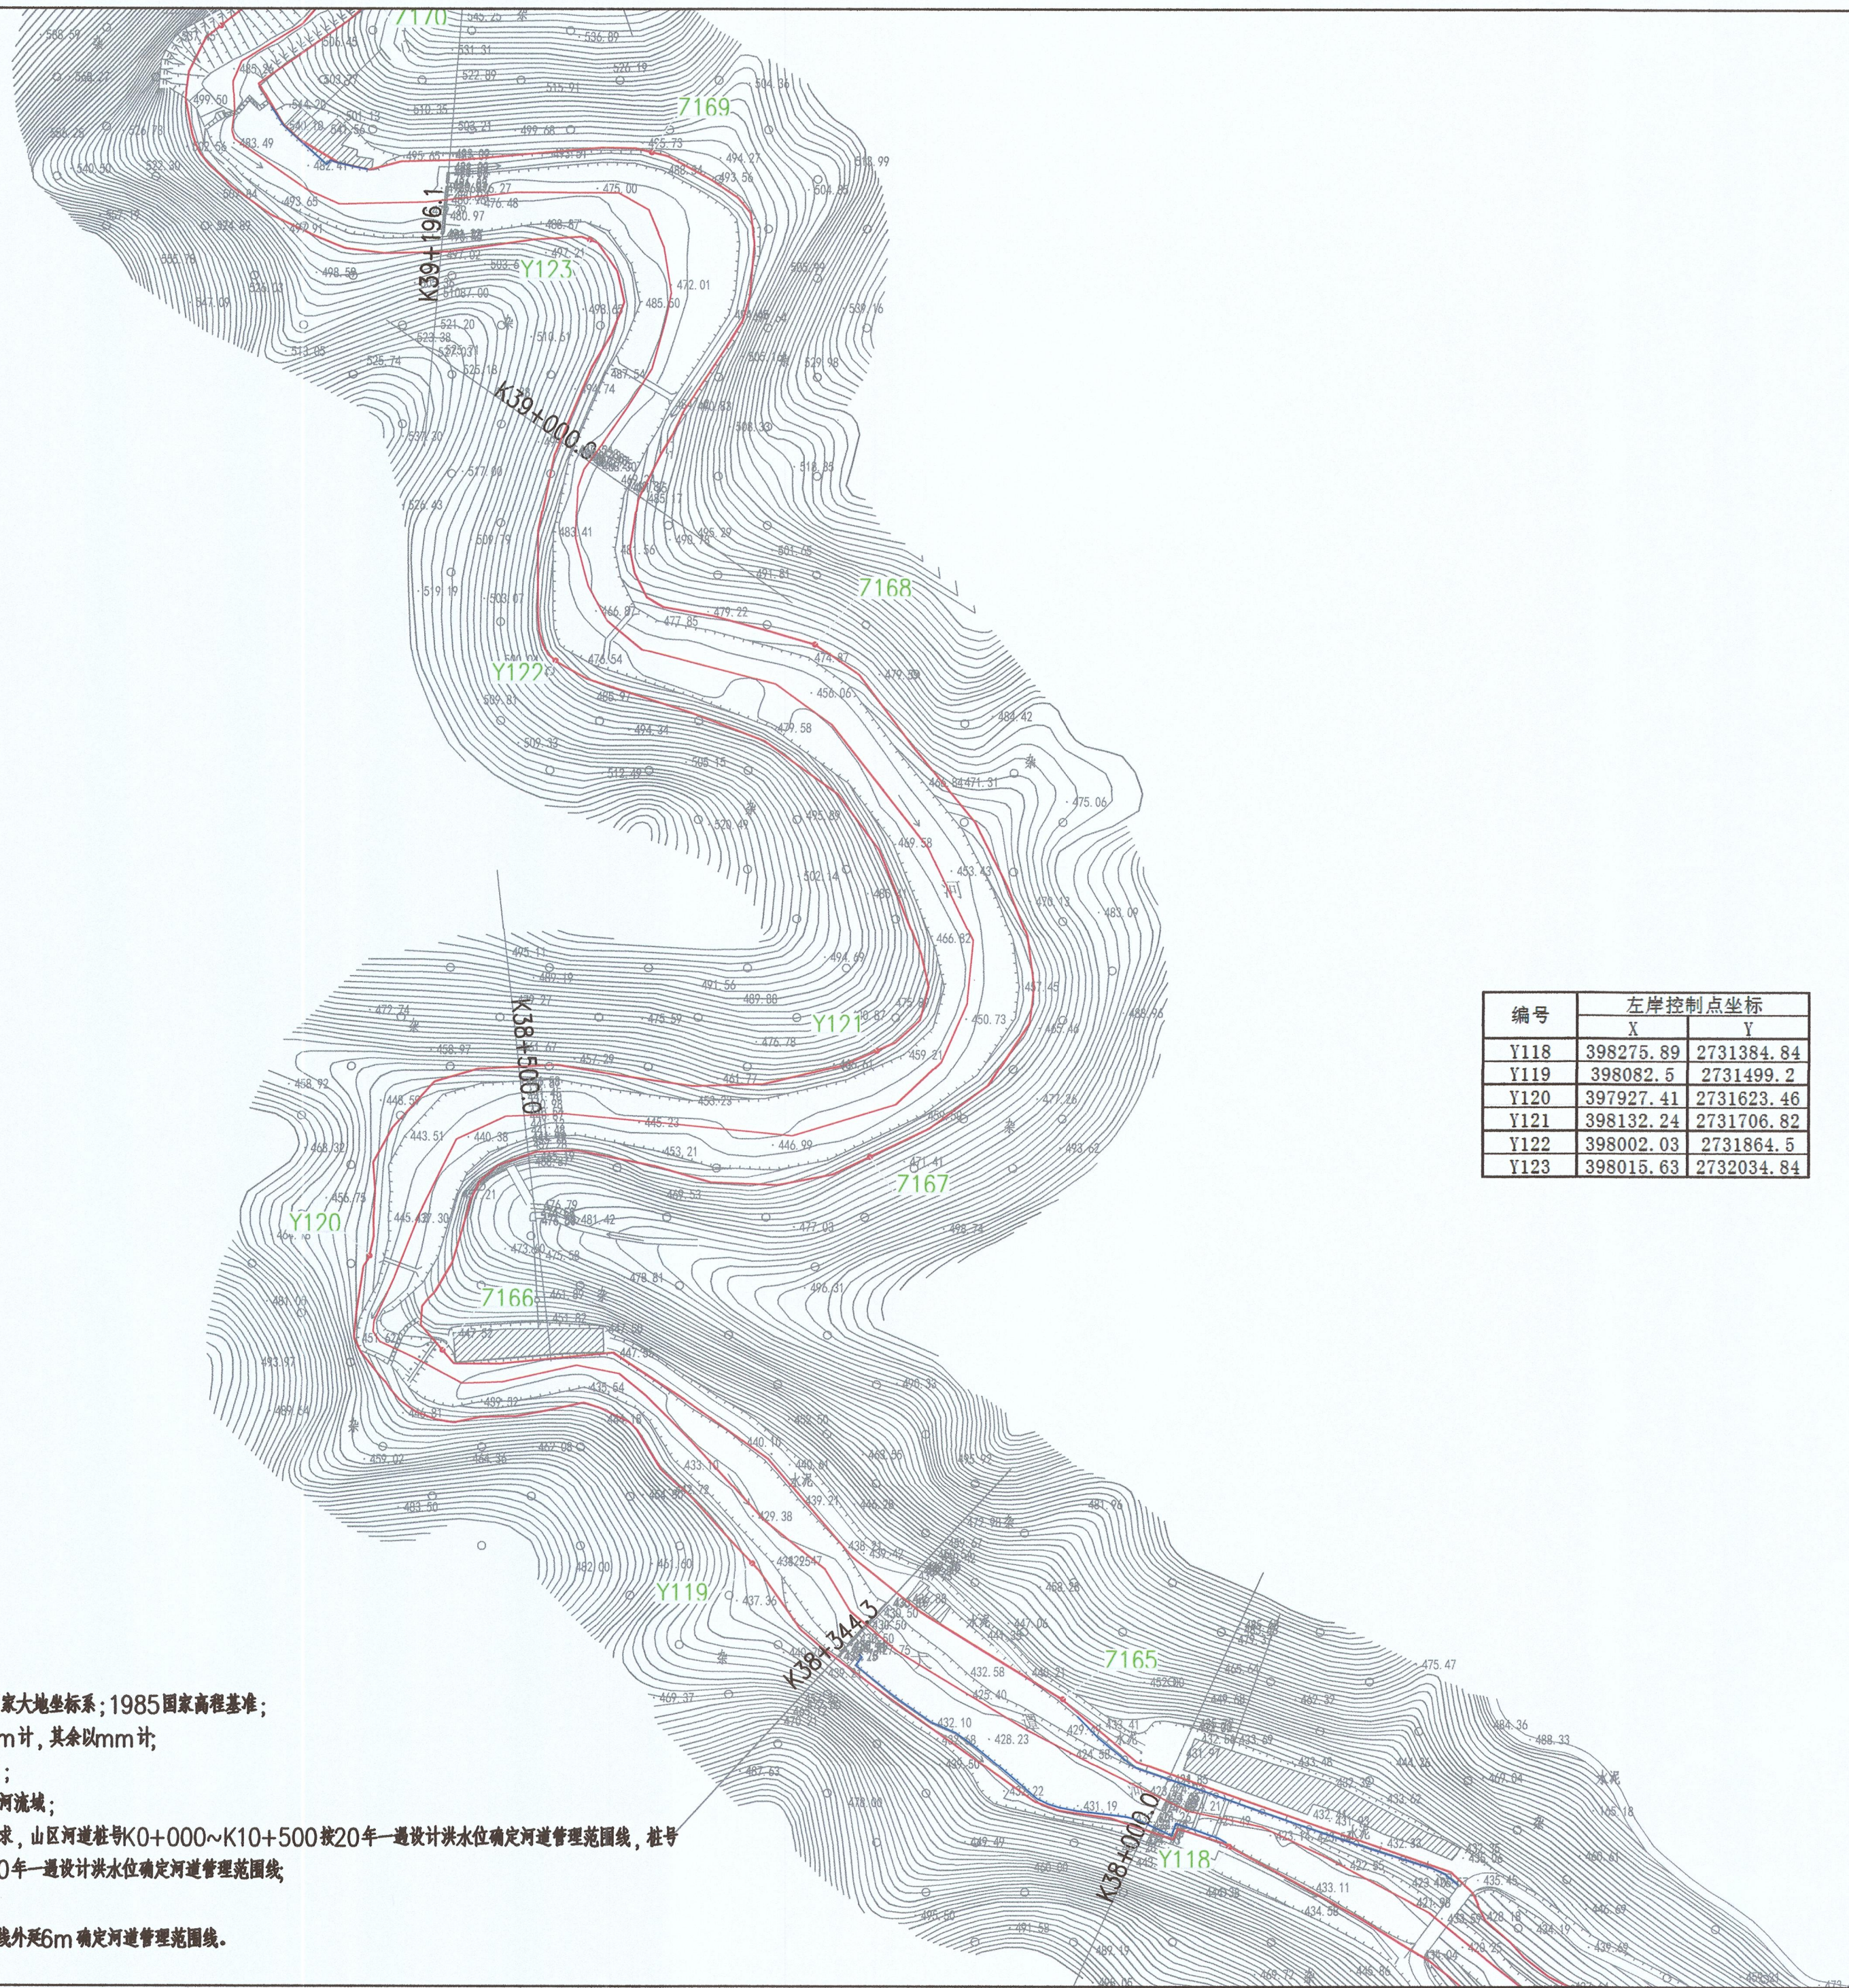

控制点

编号	左岸控制点坐标	
	X	Y
Z165	398212.14	2731437.39
Z166	397957.21	2731585.28
Z167	398129.75	2731663.87
Z168	398107.08	2731871.32
Z169	398040.46	2732070.25

1. 本图坐标系采用2000国家大地坐标系;1985国家高程基准;
2. 尺寸单位: 高程、桩号以m计, 其余以mm计;
3. 测量时间为2020年4月;
4. 河道管理范围线位于大潭河流域;
5. 无堤防河道, 又无规划要求, 山区河道桩号K0+000~K10+500按20年一遇设计洪水位确定河道管理范围线, 桩号K11+000~K53+380按10年一遇设计洪水位确定河道管理范围线;
6. 建有堤防的河段, 以堤脚线外延6m确定河道管理范围线。



江苏省工程勘察设计出图专用章	
淮安市水利勘测设计研究院有限公司	
资质证书	A132019732 资质等级:乙级
编号	B132019732 专业:勘察、岩土类
江苏省住房和城乡建设厅监制 (H) Q37	

淮安市水利勘测设计研究院有限公司
广州国测规划信息技术有限公司

批准	王	乳源瑶族自治县2020年县管河道 管理范围划定	方 案 设 计		
核定	王		水 工 部 分		
审查	王		大潭河河道 管理范围成果图（37/48）		
校核	王				
设计	王				
制图		比例	1:2000	日 期	2020.09
设计证号	A132019732	图号	DT-37		



图例:

河道管理范围线

基准线

控制点



说明:

1. 本图坐标系采用2000国家大地坐标系;1985国家高程基准;
2. 尺寸单位: 高程、桩号以m计, 其余以mm计;
3. 测量时间为2020年4月;
4. 河道管理范围线位于大潭河流域;
5. 无堤防河道, 又无规划要求, 山区河道桩号K0+000~K10+500按20年一遇设计洪水水位确定河道管理范围线, 桩号K11+000~K53+380按10年一遇设计洪水水位确定河道管理范围线;
6. 建有堤防的河段, 以堤脚线外延6m 确定河道管理范围线。

编号	左岸控制点坐标	
	X	Y
Z170	397930.15	2732132.69
Z171	398022.26	2732324.34
Z172	397966.86	2732369.68
Z173	397775.99	2732523.31
Z174	397695.76	2732682.34
Z175	397637.19	2732827.41


编号	左岸控制点坐标	
	X	Y
Y124	397866.19	2732121.03
Y125	397990.66	2732316.04
Y126	397733.51	2732535.29
Y127	397602.84	2732635.68
Y128	397512.21	2732809.29



江苏省工程勘察设计出图专用章
淮安市水利勘测设计研究院有限公司
资质证书A132019732
编号 B132019732
江苏省住房和城乡建设厅监制(H) 037

淮安市水利勘测设计研究院有限公司
广州国测规划信息技术有限公司

批准	王其	乳源瑶族自治县2020年县管河道	方 案 设 计
核定	王其	管理范围划定	水 工 部 分
审查	王其	大潭河河道 管理范围成果图 (38/48)	
校核	王其		
设计	王其		
制图		比例	1:2000
设计序号	A132019732	图号	DT-38
		日期	2020.09

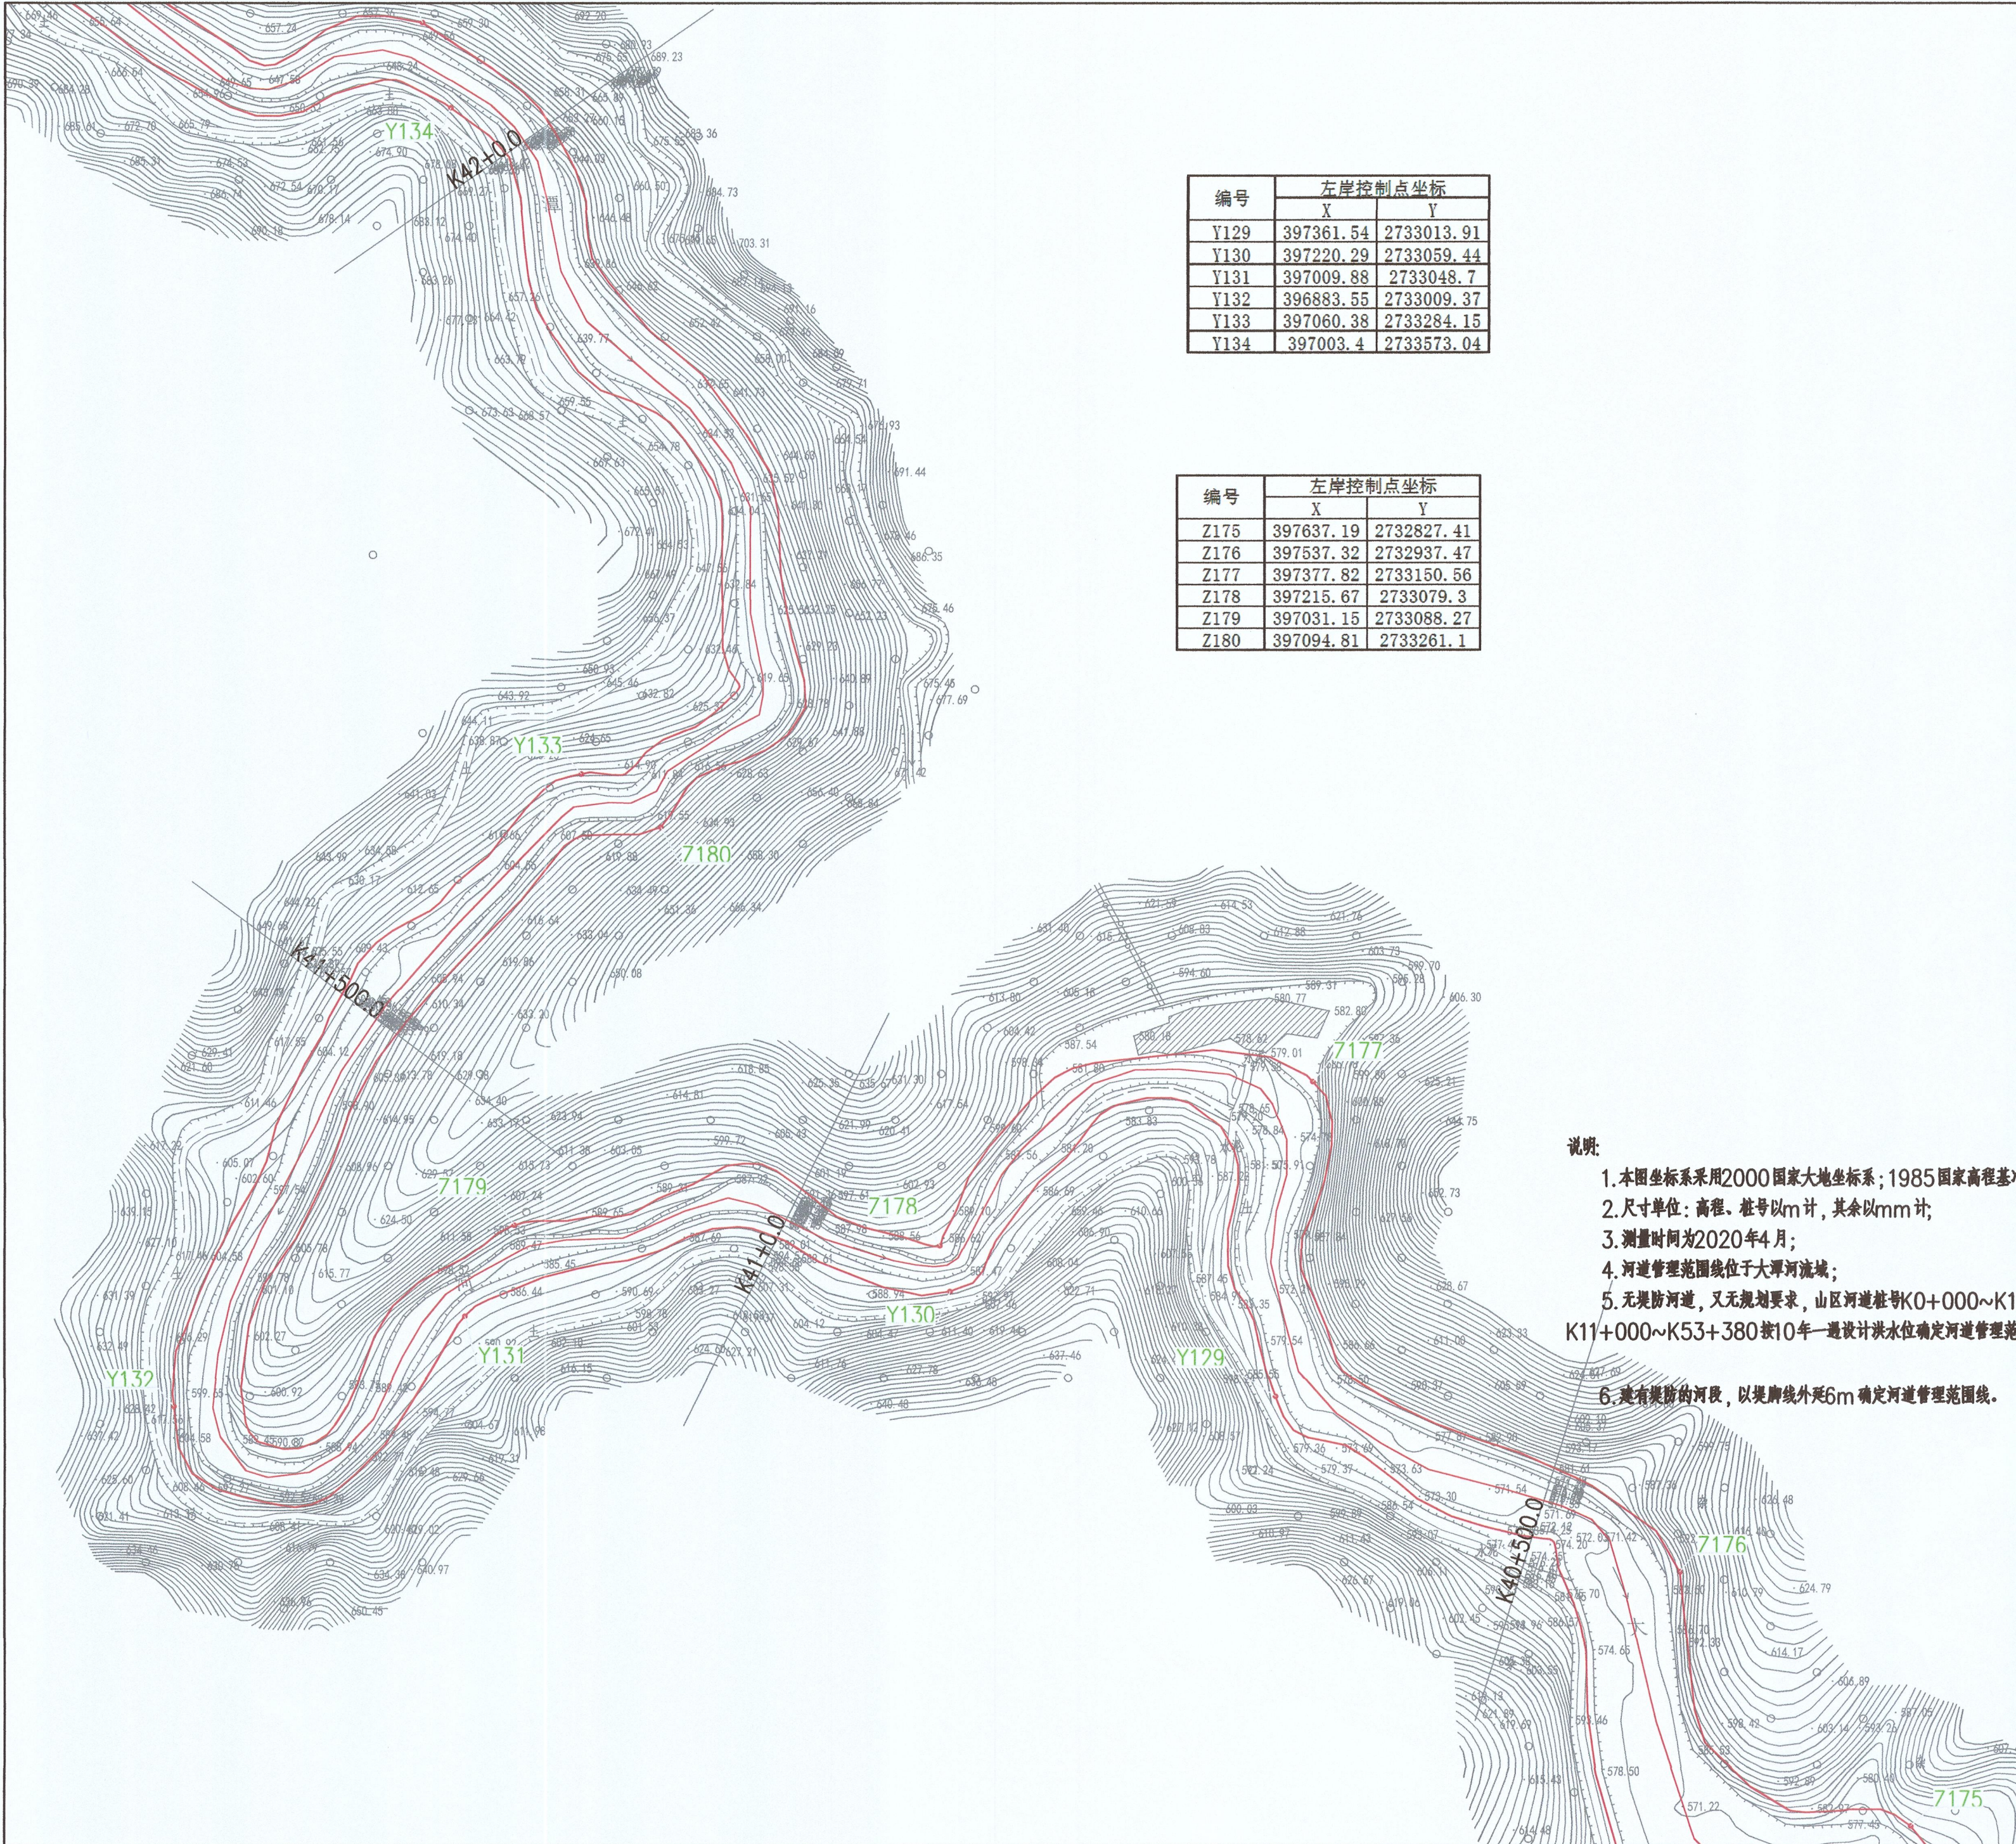

编号	左岸控制点坐标	
	X	Y
Y129	397361.54	2733013.91
Y130	397220.29	2733059.44
Y131	397009.88	2733048.7
Y132	396883.55	2733009.37
Y133	397060.38	2733284.15
Y134	397003.4	2733573.04

编号	左岸控制点坐标	
	X	Y
Z175	397637.19	2732827.41
Z176	397537.32	2732937.47
Z177	397377.82	2733150.56
Z178	397215.67	2733079.3
Z179	397031.15	2733088.27
Z180	397094.81	2733261.1

图例：

河道管理范围线

基准线


控制点

- 说明：
- 1.本图坐标系采用2000国家大地坐标系；1985国家高程基准；
 - 2.尺寸单位：高程、桩号以m计，其余以mm计；
 - 3.测量时间为2020年4月；
 - 4.河道管理范围线位于大潭河流域；
 - 5.无堤防河道，又无规划要求，山区河道桩号K0+000~K10+500按20年一遇设计洪水水位确定河道管理范围线，桩号K11+000~K53+380按10年一遇设计洪水水位确定河道管理范围线；
 - 6.建有堤防的河段，以堤脚线外延6m确定河道管理范围线。

江苏省工程勘察设计出图专用章
淮安市水利勘测设计研究院有限公司
资质证书A132019732
编号B132019732
江苏省住房和城乡建设厅注册(证)037

淮安市水利勘测设计研究院有限公司
广州国测规划信息技术有限公司

批准	2020.09	乳源瑶族自治县2020年县管河道	方 案 设 计		
核定	2020.09	管理范围划定	水 工 部 分		
审查	2020.09	大潭河河道 管理范围成果图 (39/48)			
校核	2020.09				
设计	2020.09				
制图	2020.09	比例	1:2000	日 期	2020.09
设计证号	A132019732	图号	DT-39		

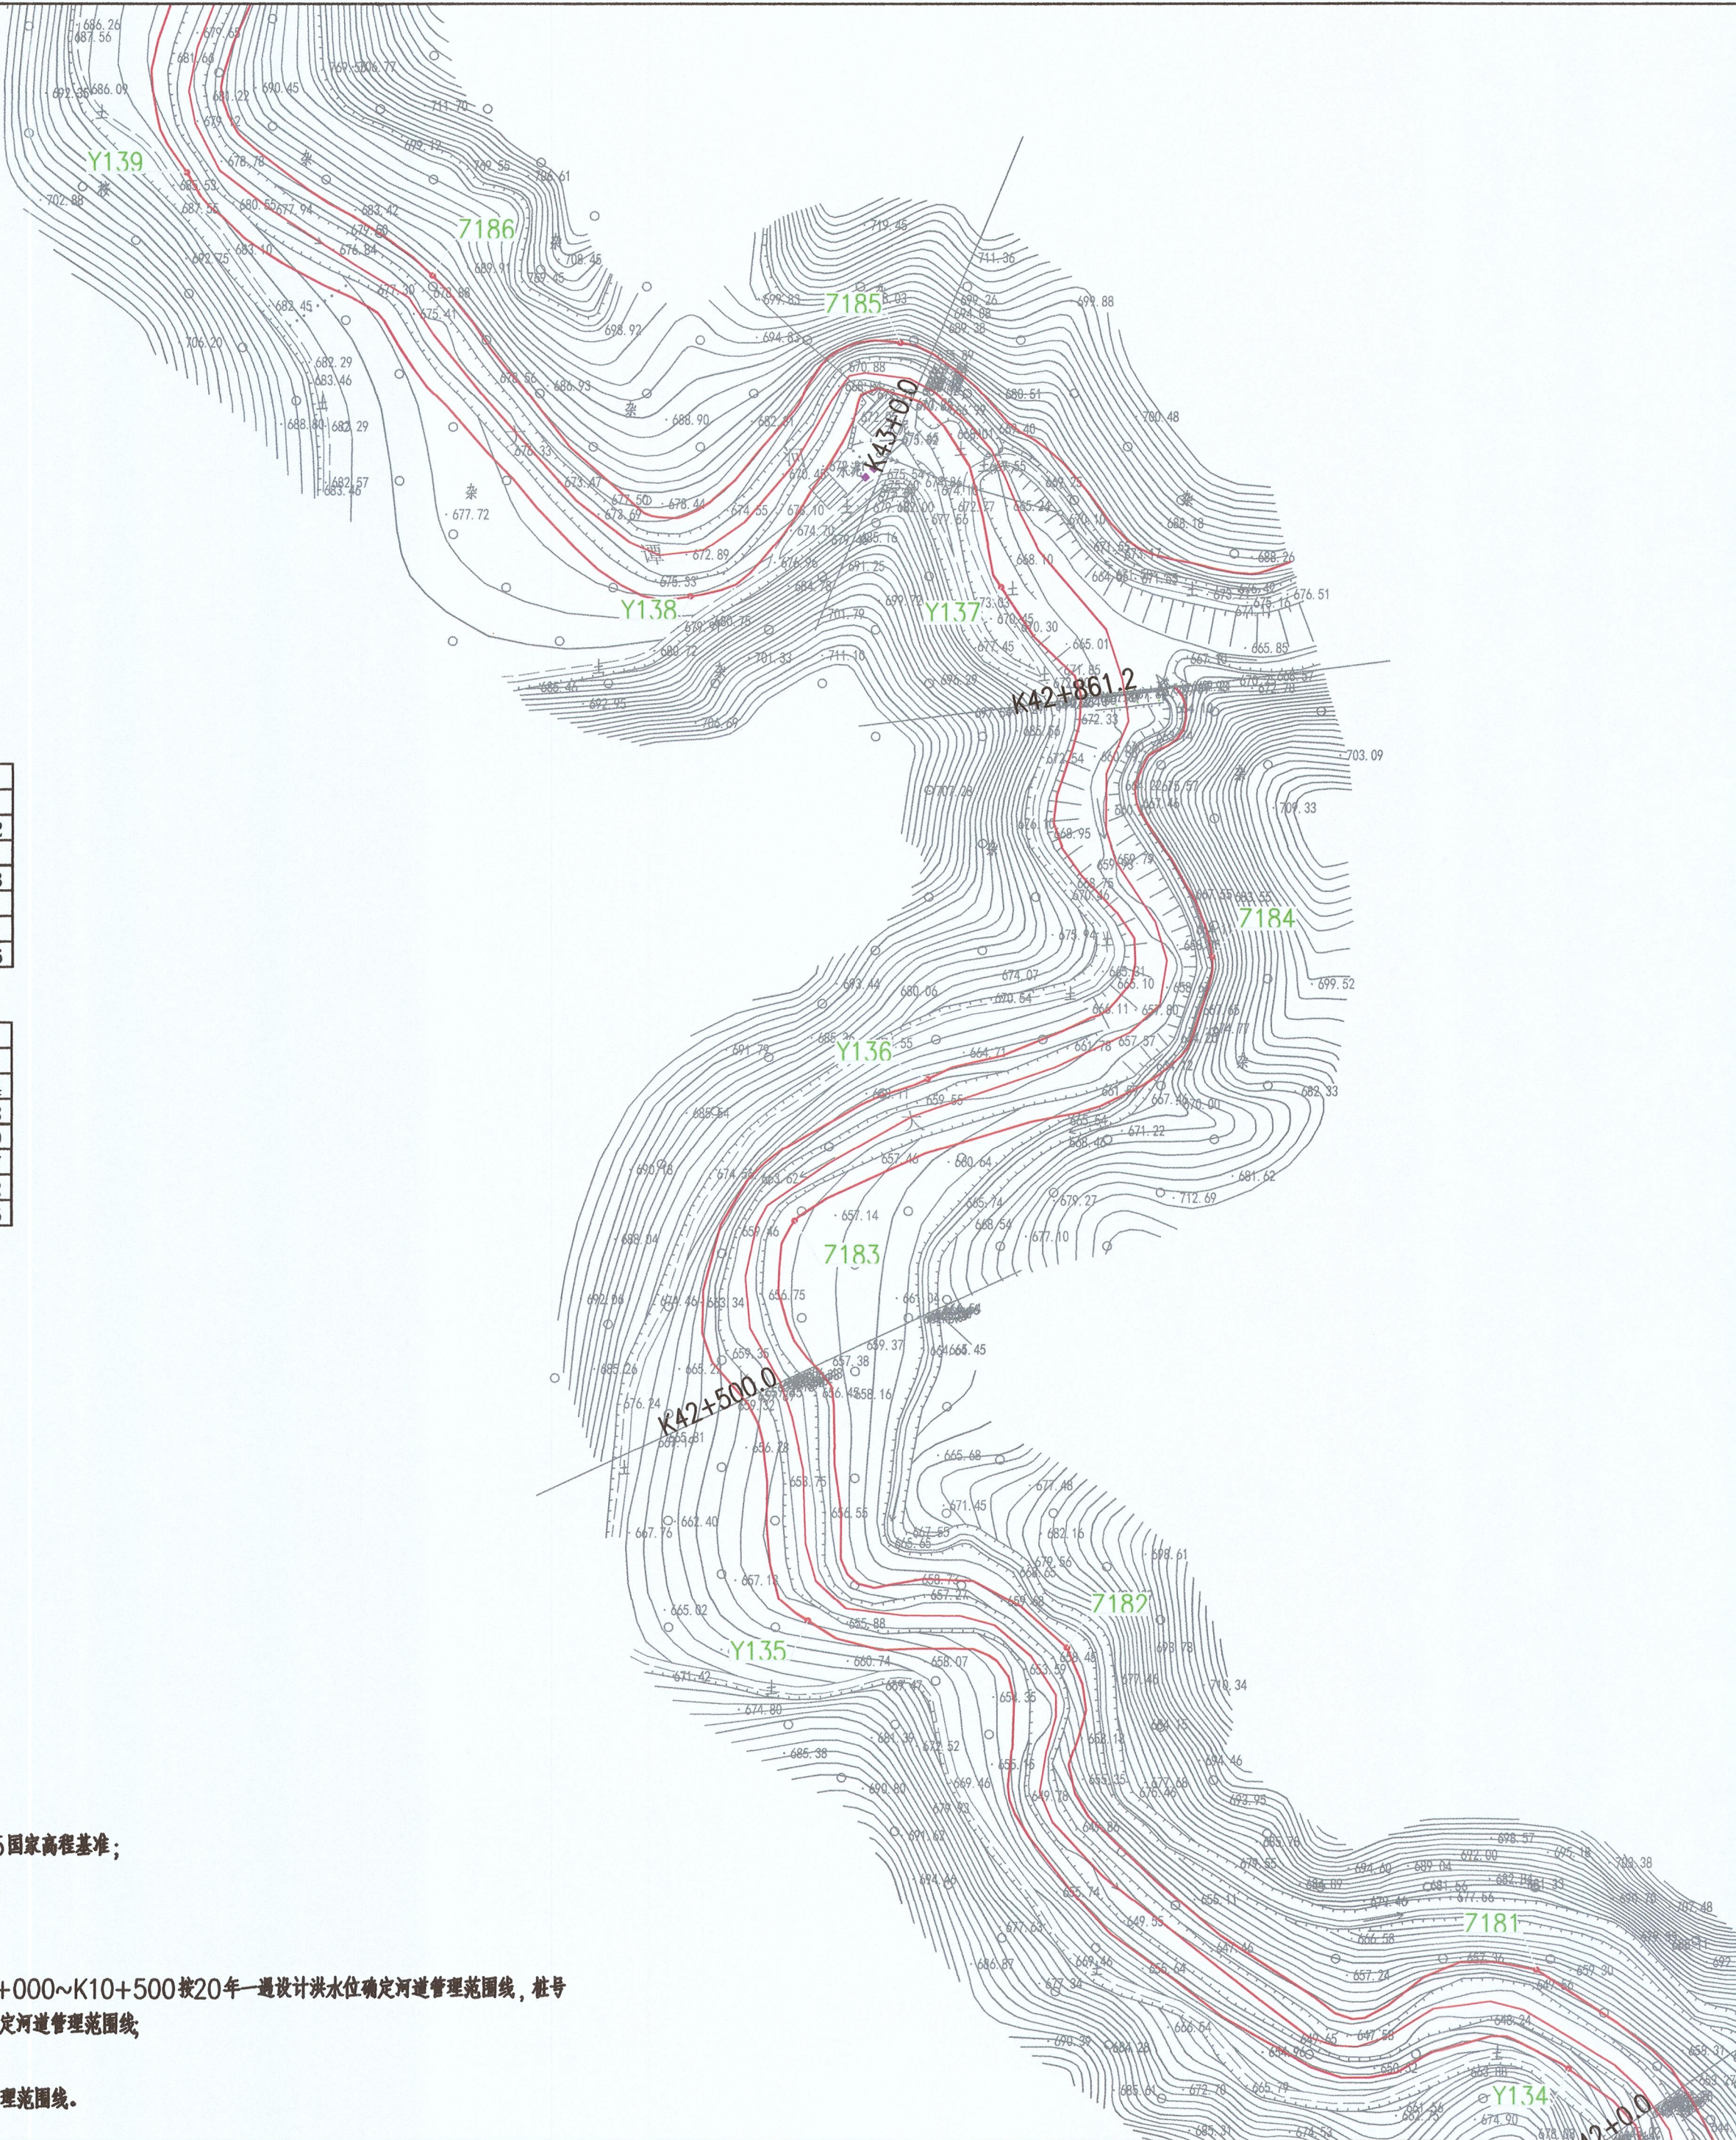

图例:

河道管理范围线

基准线

控制点

编号	左岸控制点坐标	
	X	Y
Z181	396991.18	2733610.02
Z182	396815.81	2733730.5
Z183	396713.85	2733890.43
Z184	396870.1	2733989.2
Z185	396753.27	2734218.9
Z186	396578.22	2734243.96

编号	左岸控制点坐标	
	X	Y
Y134	397003.4	2733573.04
Y135	396718.77	2733740.68
Y136	396763.49	2733943.39
Y137	396791.09	2734127.47
Y138	396674.74	2734124.02
Y139	396486.26	2734282.46


说明:

1. 本图坐标系采用2000国家大地坐标系;1985国家高程基准;
2. 尺寸单位: 高程、桩号以m计, 其余以mm计;
3. 测量时间为2020年4月;
4. 河道管理范围线位于大潭河流域;
5. 无堤防河道, 又无规划要求, 山区河道桩号K0+000~K10+500按20年一遇设计洪水水位确定河道管理范围线, 桩号K11+000~K53+380按10年一遇设计洪水水位确定河道管理范围线;
6. 建有堤防的河段, 以堤脚线外延6m确定河道管理范围线。



江苏省工程勘察设计出图专用章	
淮安市水利勘测设计研究院有限公司	
资质证书	A132019732
编号	B132019752
江苏省住房和城乡建设厅监制(H) 037	

淮安市水利勘测设计研究院有限公司 广州国测规划信息技术有限公司			
批准	2020.09	乳源瑶族自治县2020年县管河道	方 案 设计
核定	7.1.18.13	管理范围划定	水 工 部分
审查	刘军贵	大潭河河道 管理范围成果图 (40/48)	
校核	吕贵		
设计	吕贵		
制图		比例	1:2000
设计证号	A132019732	图号	DT-40

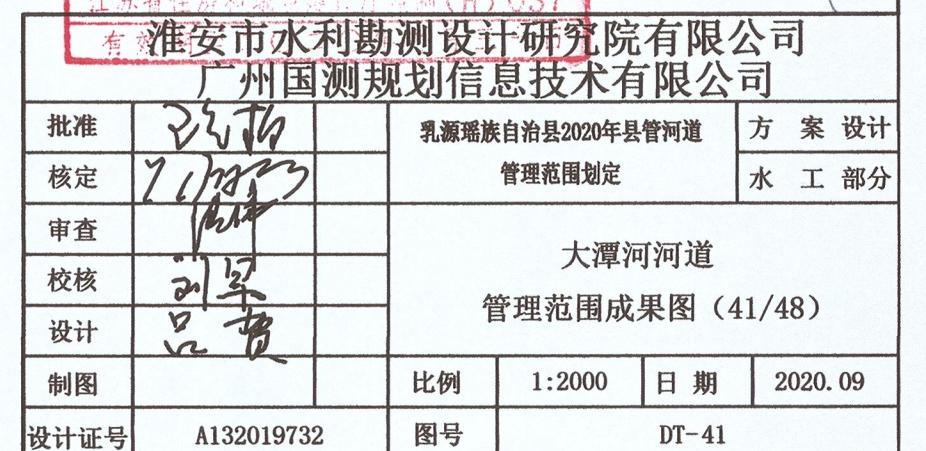





1. 本图坐标系采用2000国家大地坐标系:1985国家高程基准:

2. 尺寸单位: 高程、桩号以m计, 其余以mm计;

3. 测量时间为2020年4月:

4. 河道管理范围线位于大潭河流域:

5. 无堤防河道, 又无规划要求, 山区河道桩号K0+000~K10+500按20年一遇设计洪水位确定河道管理范围线, 桩号

K11+000~K53+380按10年一遇设计洪水位确定河道管理范围线。

6.建有堤防的河段,以堤脚线外延6m确定河道管理范围线。

江蘇省土地管理局



淮安市水利勘测设计研究院有限公司 广州国测规划信息技术有限公司						
批准	张红	张红	乳源瑶族自治县2020年县管河道 管理范围划定			方 案 设 计
核定						水 工 部 分
审查			大潭河河道 管理范围成果图（43/48）			
校核						
设计						
制图			比例	1:2000	日 期	2020.09
设计注册号	A132019732		图号	DT-43		



图例:

河道管理范围线



基准线




控制点



编号	左岸控制点坐标	
	X	Y
Z203	393415.18	2734353.94
Z204	393245.36	2734280.11
Z205	393055.85	2734305.72
Z206	393041.29	2734196.72
Z207	392894.63	2734275.08
Z208	392687.94	2734263.84
Z209	392519.87	2734265.53
Z210	392381.3	2734201.78

编号	左岸控制点坐标	
	X	Y
Y154	393303.34	2734297.63
Y155	393108.63	2734303.91
Y156	393015.85	2734183.54
Y157	392805.51	2734218.94
Y158	392656.31	2734169.87
Y159	392434.55	2734232.43

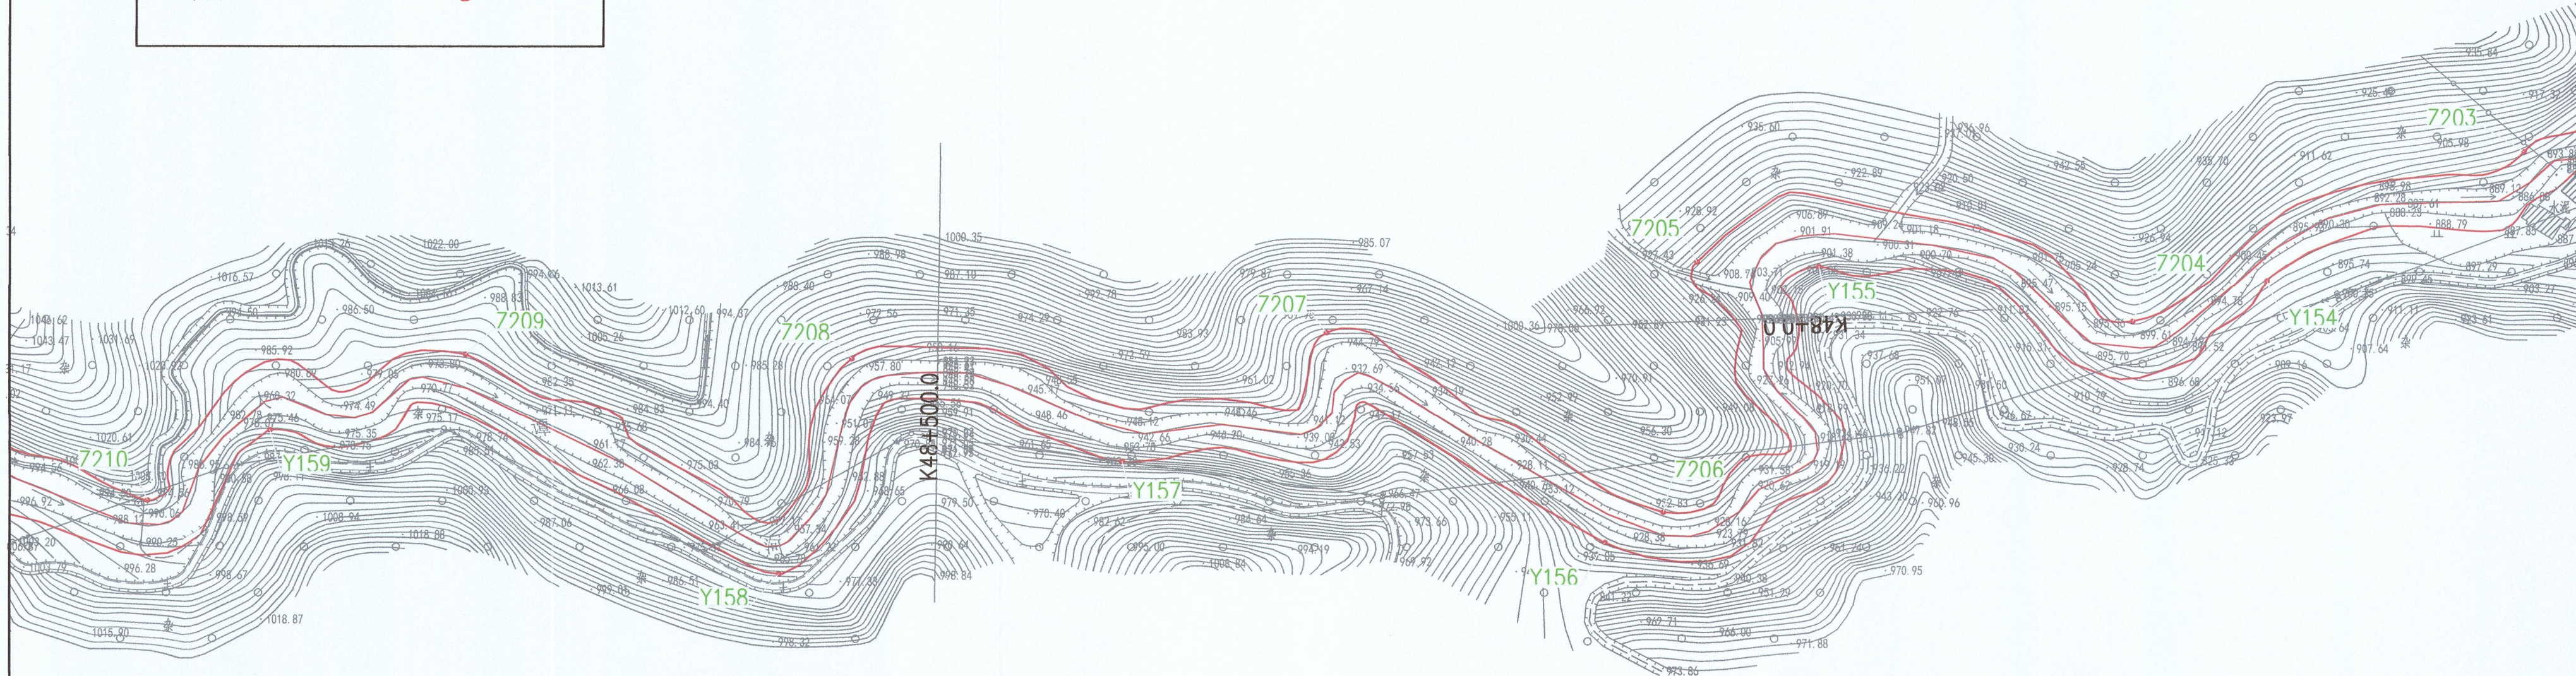


说明:

1. 本图坐标系采用2000国家大地坐标系; 1985国家高程基准;
2. 尺寸单位: 高程、桩号以m计, 其余以mm计;
3. 测量时间为2020年4月;
4. 河道管理范围线位于大潭河流域;
5. 无堤防河道, 又无规划要求, 山区河道桩号K0+000~K10+500按20年一遇设计洪水位确定河道管理范围线, 桩号K11+000~K53+380按10年一遇设计洪水位确定河道管理范围线;
6. 建有堤防的河段, 以堤脚线外延6m确定河道管理范围线。

江苏省工程勘察设计出图专用章			
淮安市水利勘测设计研究院有限公司			
资质证书	A132019732	2013.7.1	2020.12.31
编号	B132019732	2013.7.1	2020.12.31

淮安市水利勘测设计研究院有限公司
广州国测规划信息技术有限公司

批准	王红	乳源瑶族自治县2020年县管河道		方 案 设 计
核定	王红	管理范围划定		水 工 部 分
审查	王红	大潭河河道 管理范围成果图 (44/48)		
校核	王红			
设计	王红			
制图		比例	1:2000	日 期 2020.09
设计证号	A132019732	图号	DT-44	

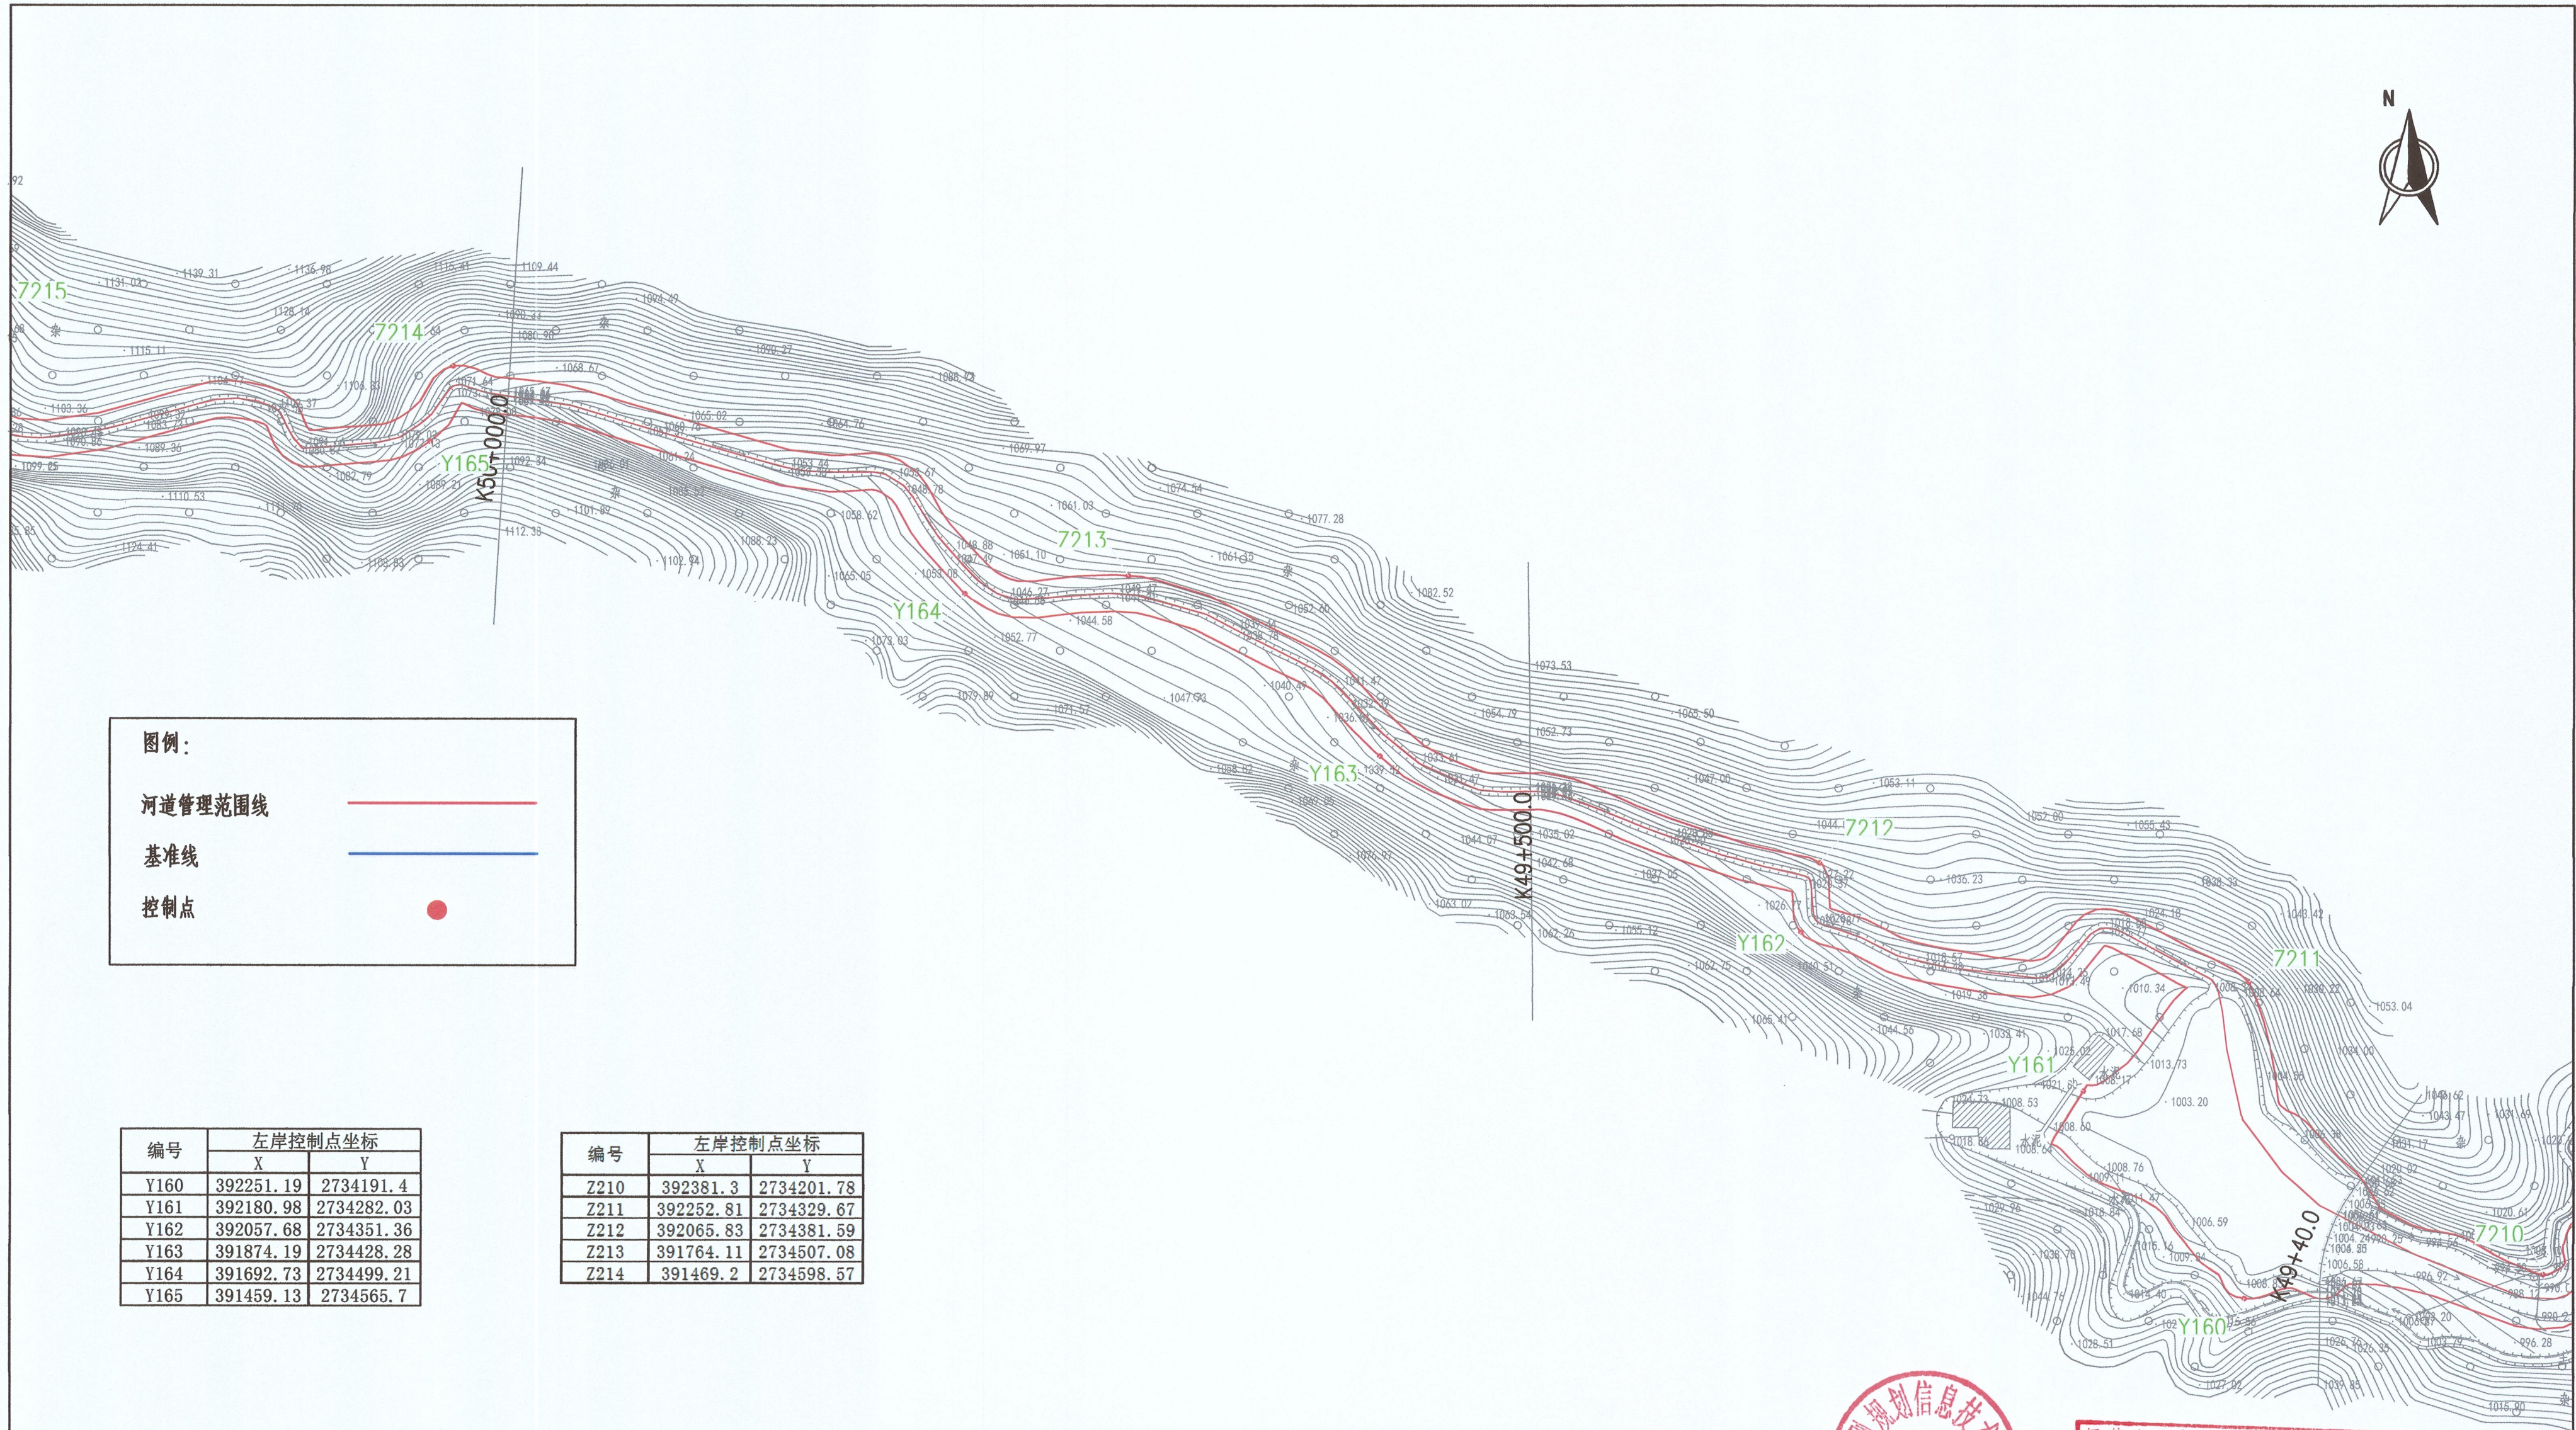

图例:

河道管理范围线

基准线

控制点

编号	左岸控制点坐标	
	X	Y
Y160	392251.19	2734191.4
Y161	392180.98	2734282.03
Y162	392057.68	2734351.36
Y163	391874.19	2734428.28
Y164	391692.73	2734499.21
Y165	391459.13	2734565.7

编号	左岸控制点坐标	
	X	Y
Z210	392381.3	2734201.78
Z211	392252.81	2734329.67
Z212	392065.83	2734381.59
Z213	391764.11	2734507.08
Z214	391469.2	2734598.57

说明:

1. 本图坐标系采用2000国家大地坐标系;1985国家高程基准;
2. 尺寸单位: 高程、桩号以m计, 其余以mm计;
3. 测量时间为2020年4月;
4. 河道管理范围线位于大潭河流域;
5. 无堤防河道, 又无规划要求, 山区河道桩号K0+000~K10+500按20年一遇设计洪水位确定河道管理范围线, 桩号K11+000~K53+380按10年一遇设计洪水位确定河道管理范围线;
6. 建有堤防的河段, 以堤脚线外延6m确定河道管理范围线。



江苏省工程勘察设计出图专用章
淮安市水利勘测设计研究院有限公司
资质证书 A132019732
编号 B132019732
江苏省住房和城乡建设厅(苏)035

批准		淮安市水利勘测设计研究院有限公司	
核定		乳源瑶族自治县2020年县管河道	
审查		管理范围划定	
校核		大潭河河道	
设计		管理范围成果图 (45/48)	
制图		比例	1:2000
设计证号		图号	DT-45

淮安市水利勘测设计研究院有限公司 广州国测规划信息技术有限公司					
批准	设计	乳源瑶族自治县2020年县管河道 管理范围划定	方 案 设 计		
核定	7/1/2023		水 工 部 分		
审查	设计		大潭河河道 管理范围成果图（46/48）		
校核	刘军				
设计	吕贵				
制图		比例	1:2000	日期	2020.09
设计证号	A132019732		图号	DT-46	



图例:


河道管理范围线



基准线



控制点

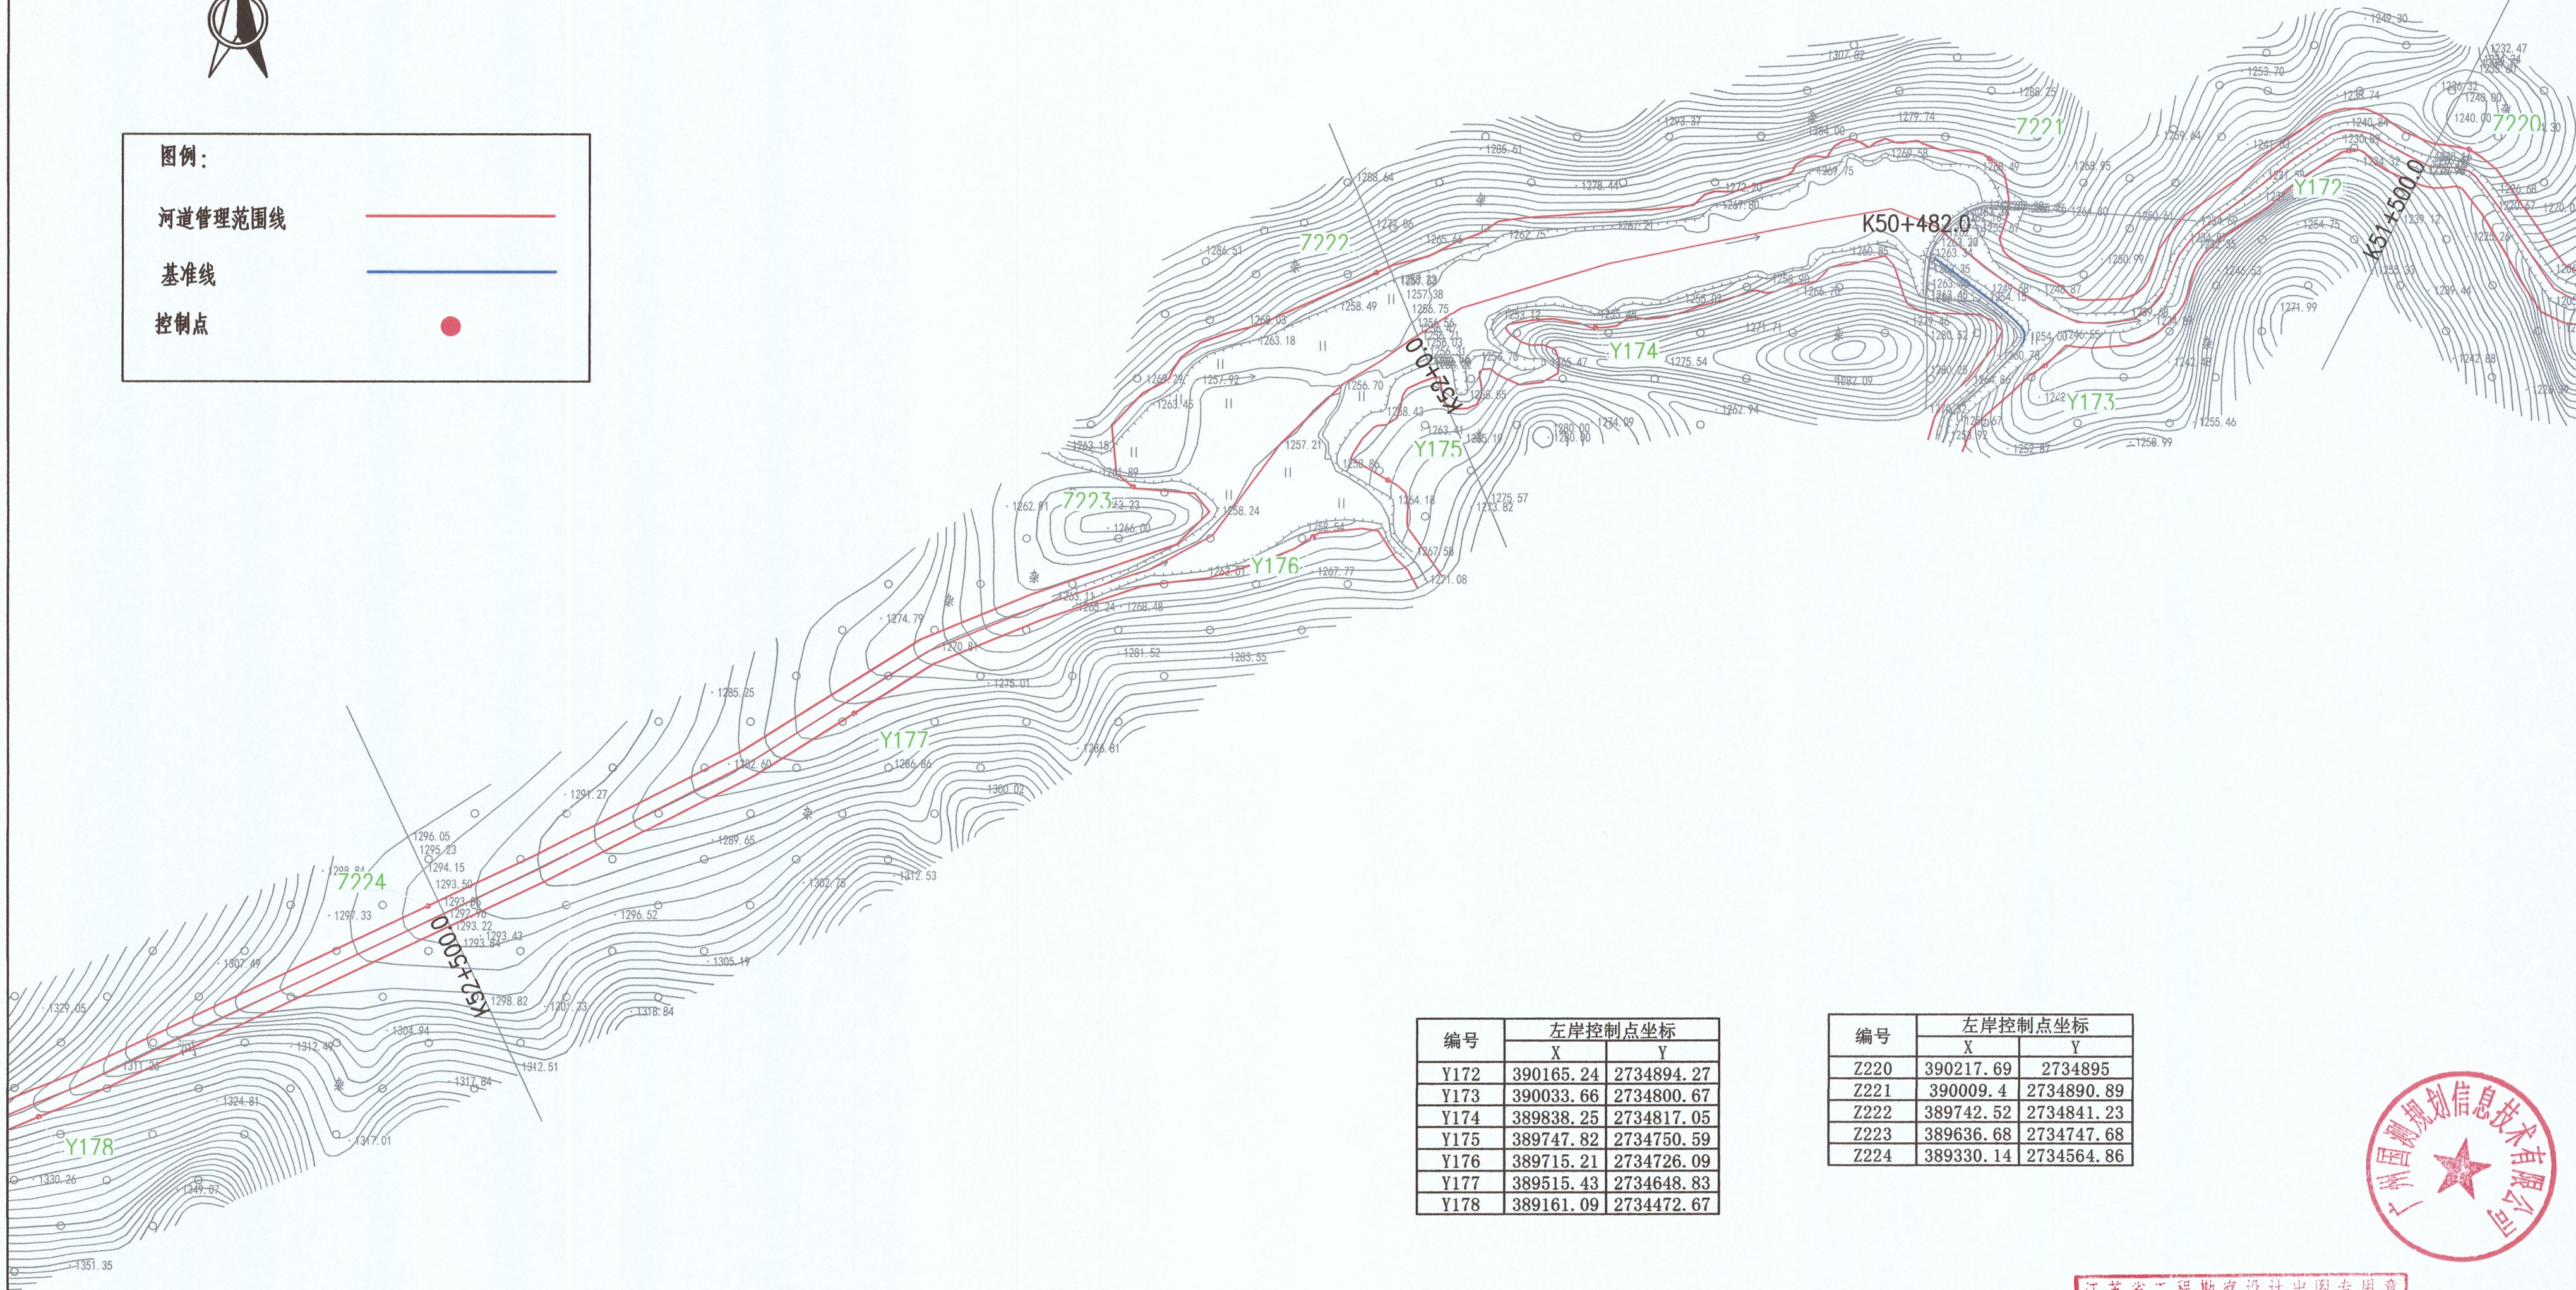

编号	左岸控制点坐标	
	X	Y
Y172	390165.24	2734894.27
Y173	390033.66	2734800.67
Y174	389838.25	2734817.05
Y175	389747.82	2734750.59
Y176	389715.21	2734726.09
Y177	389515.43	2734648.83
Y178	389161.09	2734472.67

编号	左岸控制点坐标	
	X	Y
Z220	390217.69	2734895
Z221	390009.4	2734890.89
Z222	389742.52	2734841.23
Z223	389636.68	2734747.68
Z224	389330.14	2734564.86



说明:

1. 本图坐标系采用2000国家大地坐标系;1985国家高程基准;
2. 尺寸单位: 高程、桩号以m计, 其余以mm计;
3. 测量时间为2020年4月;
4. 河道管理范围线位于大潭河流域;
5. 无堤防河道, 又无规划要求, 山区河道桩号K0+000~K10+500按20年一遇设计洪水位确定河道管理范围线, 桩号K11+000~K53+380按10年一遇设计洪水位确定河道管理范围线;
6. 建有堤防的河段, 以堤脚线外延6m 确定河道管理范围线。

江苏省工程勘察设计出图专用章	
淮安市水利勘测设计研究院有限公司	
资质证书	A132019732
编号	B132019732
江苏省住房和城乡建设厅监制(苏)03	

淮安市水利勘测设计研究院有限公司		广州国测规划信息技术有限公司	
批准	刘军	乳源瑶族自治县2020年县管河道 管理范围划定	方 案 设 计
核定	刘军		水 工 部 分
审查	刘军	大潭河河道 管理范围成果图 (47/48)	
校核	刘军		
设计	刘军	比例 1:2000 日期 2020.09	
制图	刘军		
设计证号	A132019732	图号	DT-47

