乳源瑶族自治县 2020 年 17 宗水库管理范围和保护范围划界成果图册



报告名称: 乳源瑶族自治县 17 宗水库管理范围和保护范围划界成果图册

完成时间: 2020年11月

委托单位: 乳源瑶族自治县水务局

完成单位: 乐昌市粤新测绘技术咨询服务有限公司


审 定 : 王建军 审 查 : 卢国伟 校 核 : 龚 承

报告编写人: 王润森 黄 快


目 录

乳城镇扁山长塘水库划界成果图 · · · · · · · · · · · · · · · · · · ·
乳城镇国公岩水库划界成果图 ·······2
乳城镇莲花心水库划界成果图 ·······3
一六镇石寨背水库划界成果图 ······4
一六镇冲后水库划界成果图 ······5
一六镇后冲社水库划界成果图 ······6
一六镇简屋水库划界成果图······7
桂头镇鹅颈水库划界成果图 ······8
桂头镇瑶岭水库划界成果图 ······9
桂头镇炎庙水库划界成果图 ·······10
大桥镇茶山塘水库划界成果图······11
大桥镇旱岩水库划界成果图············12
大桥镇合口砬水库划界成果图·······13
大桥镇雷打桥水库划界成果图·················14
大布镇船塘水库划界成果图······15
大布镇大桥榔水库划界成果图······16
洛阳镇寨头水库划界成果图··················17

乳城镇扁山长塘水库划界图384315000000

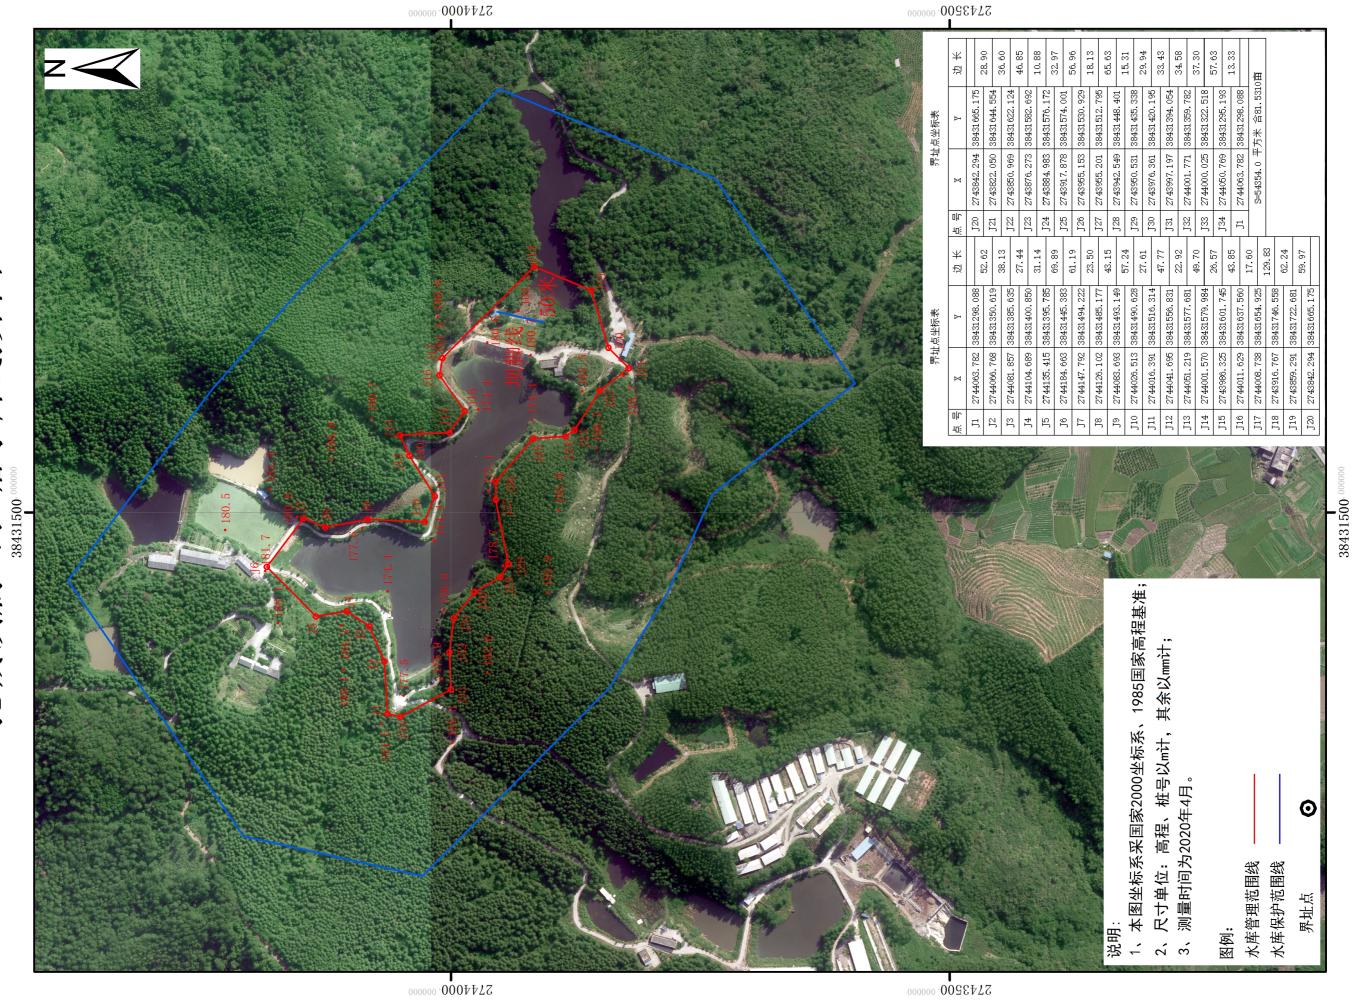


1:2000

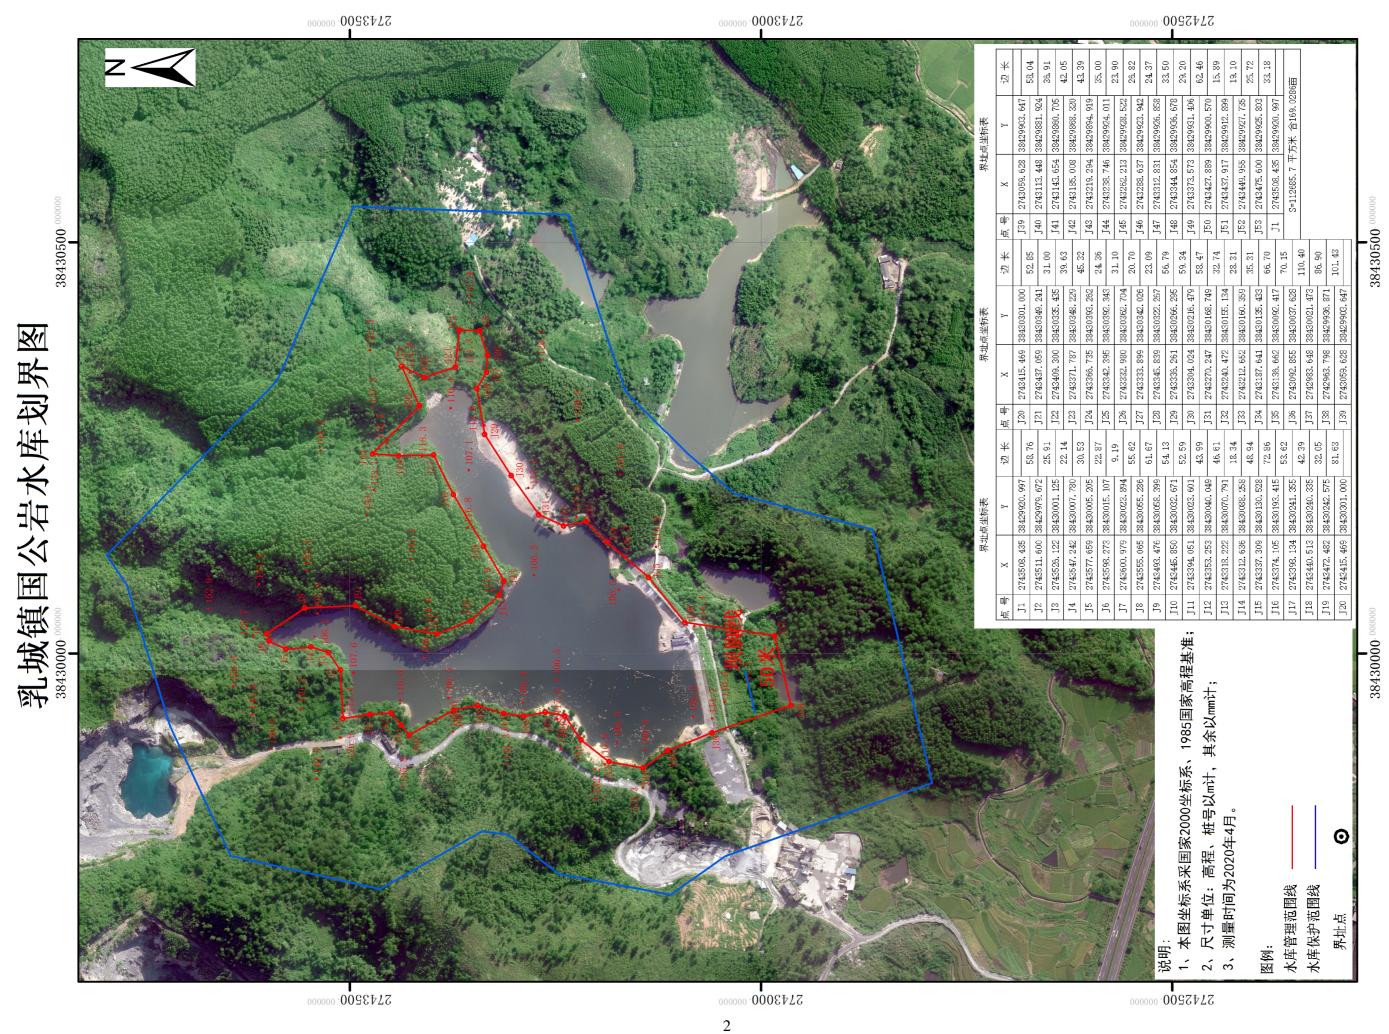

1:2000

乳城镇莲花心水库划界图

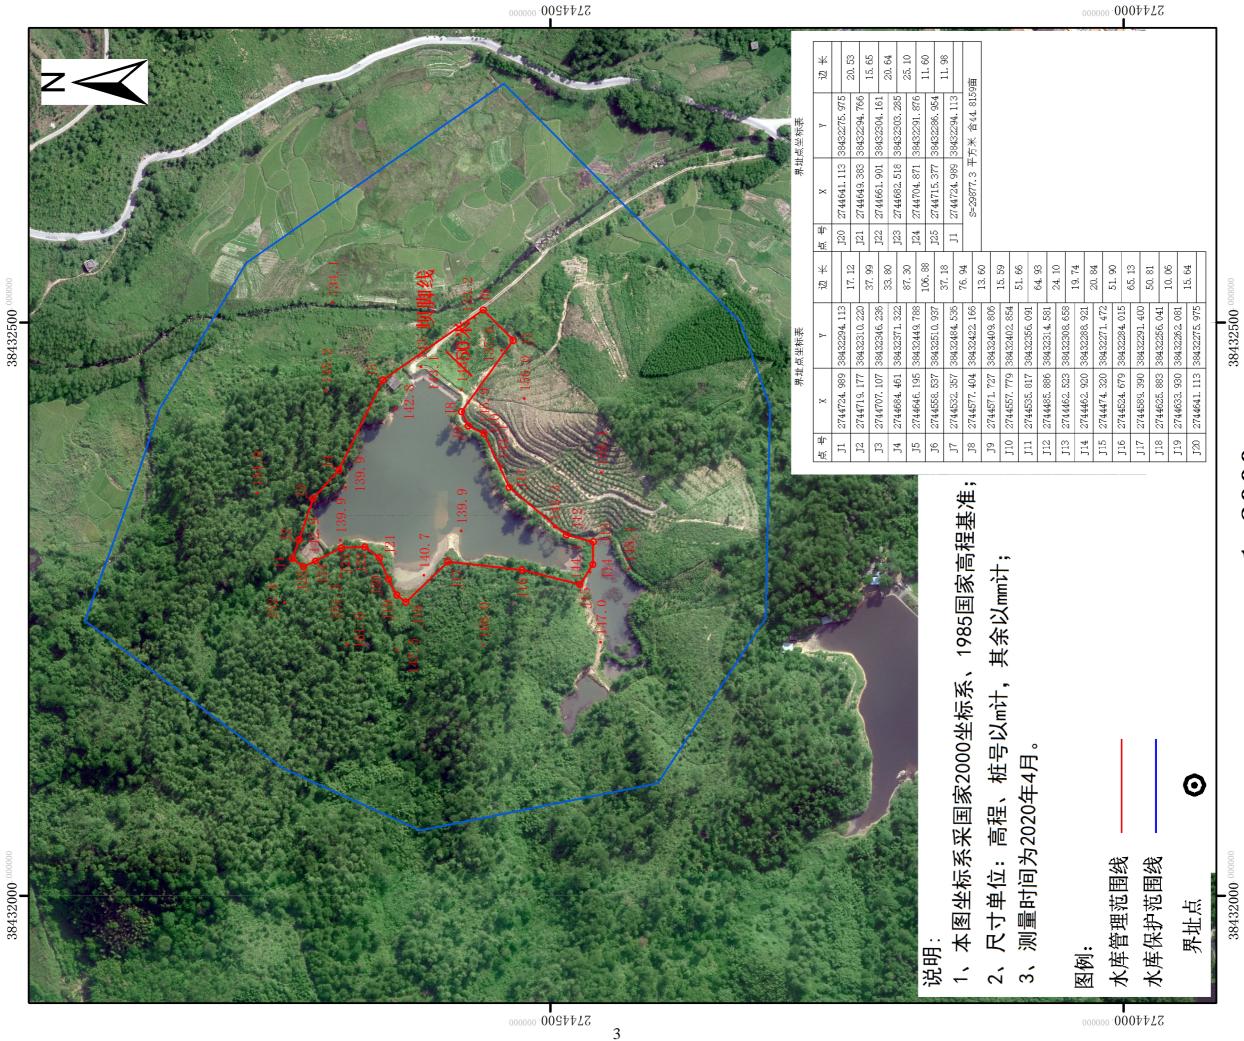

1:2000

2746000.0 2745500 000000 2747000.000000 2746500 000000 5745000-六鎮石寨背水库划界图 3843300000000 38433500 38433500 1:2000 38433000 本图坐标系采国家2000坐标系、1985国家高程基准;尺寸单位:高程、桩号以m计,其余以mm计;测量时间为2020年4月。 0 38432500° 38432500 水库管理范围线 水库保护范围线 界址点 图例: 2745500.00000 000000 00007₽72 2746500.00000 000000 ·0009472 000000-0000472

2748500 2748000.000000 38435000 一六镇冲后水库划界图 1、本图坐标系采国家2000坐标系、1985国家高程基准; 2、尺寸单位: 高程、桩号以m计, 其余以mm计; 3、测量时间为2020年4月。 38434500 0 水库管理范围线 水库保护范围线 界址点 说明: 图例: 000000 ·0028472 2748000 000000 5


1:2000

38434500

38435000


2749000 000000 5748500 · 000000 2748000.0000038436000 38436000 ·六镇后冲社水库划界图 38435500 本图坐标系采国家2000坐标系、1985国家高程基准; 尺寸单位: 高程、桩号以m计, 其余以mm计; 测量时间为2020年4月。 0 水库管理范围线 水库保护范围线 38435000 38435000 界址点 图例: 000000 · 0008472 000000 ·0000472 000000 ·0098727

1:2000

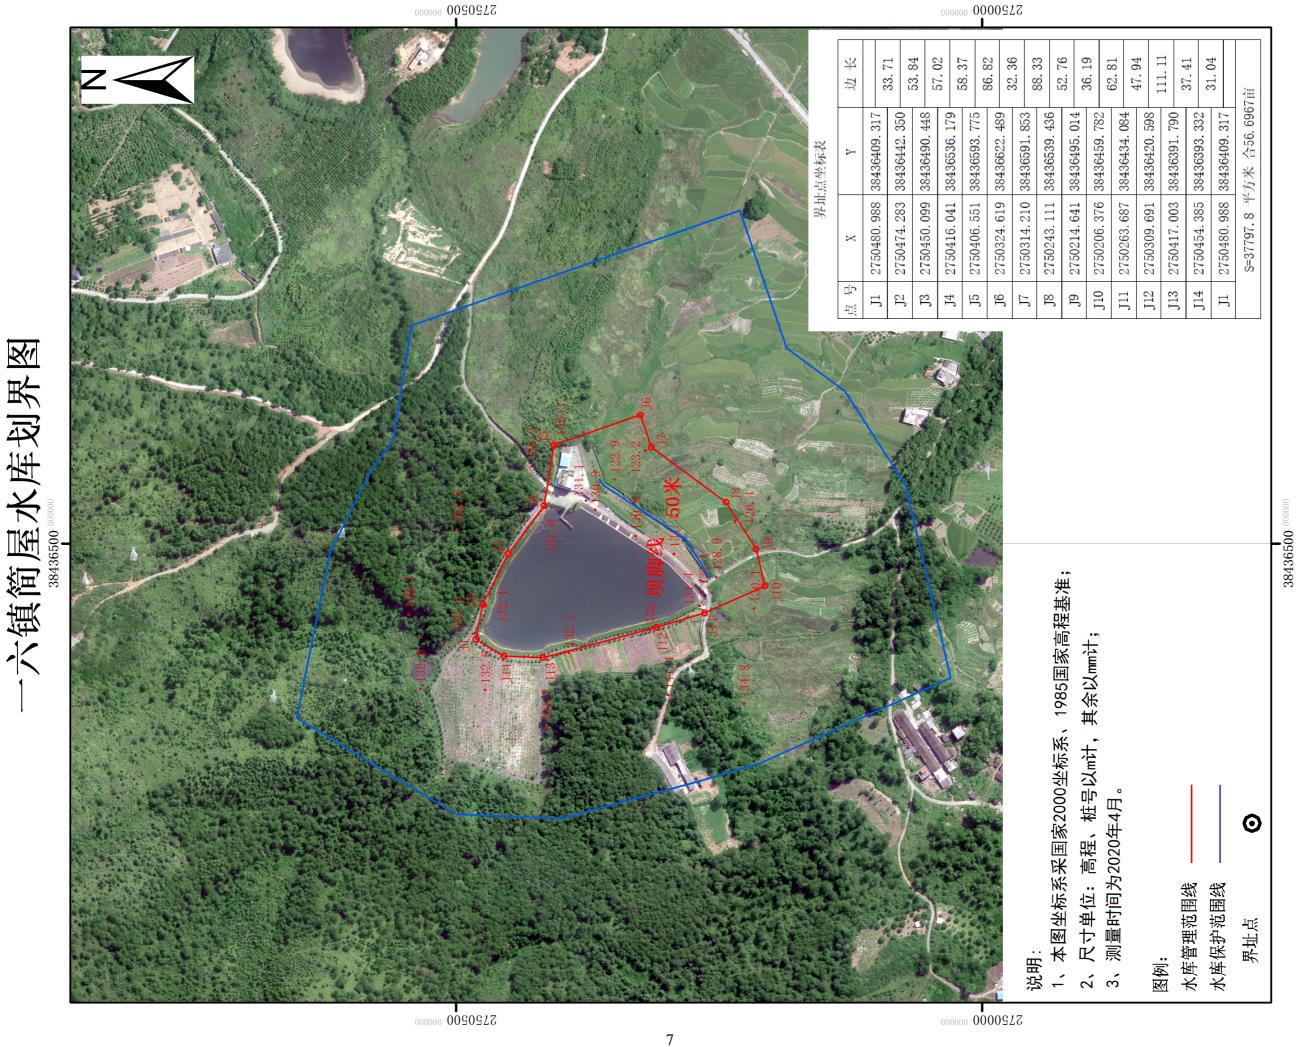


1:2000

柱头镇鹅颈水库划界图384420000000

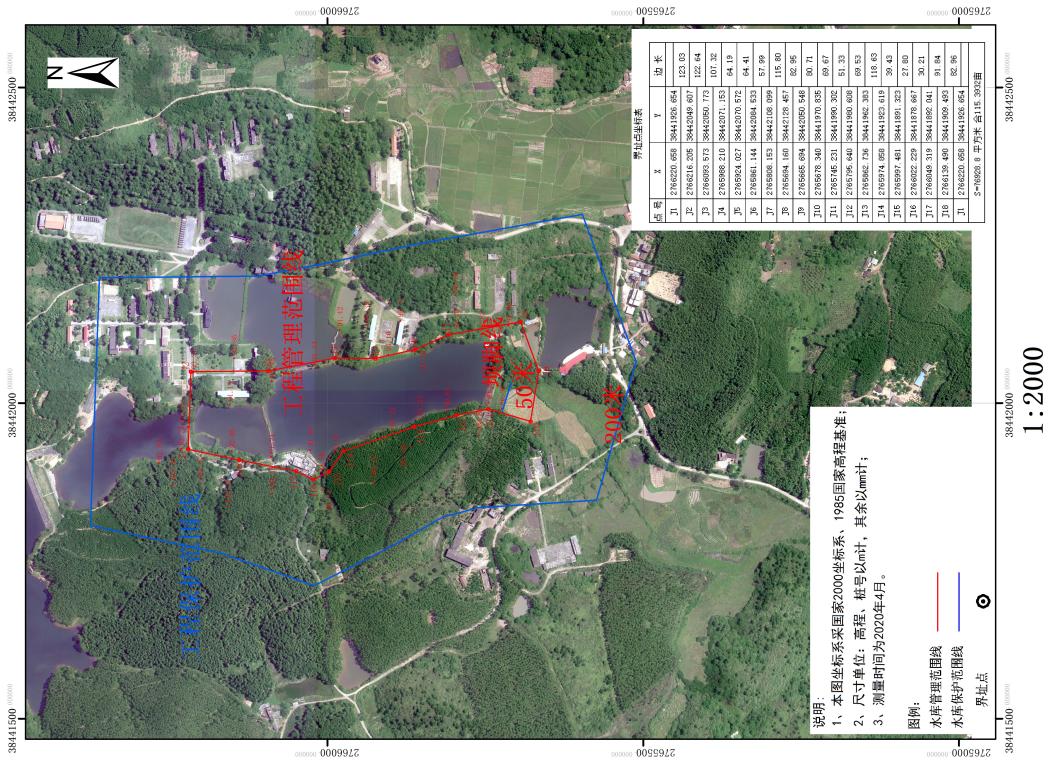


1:2000

38442000 ° 1:2000

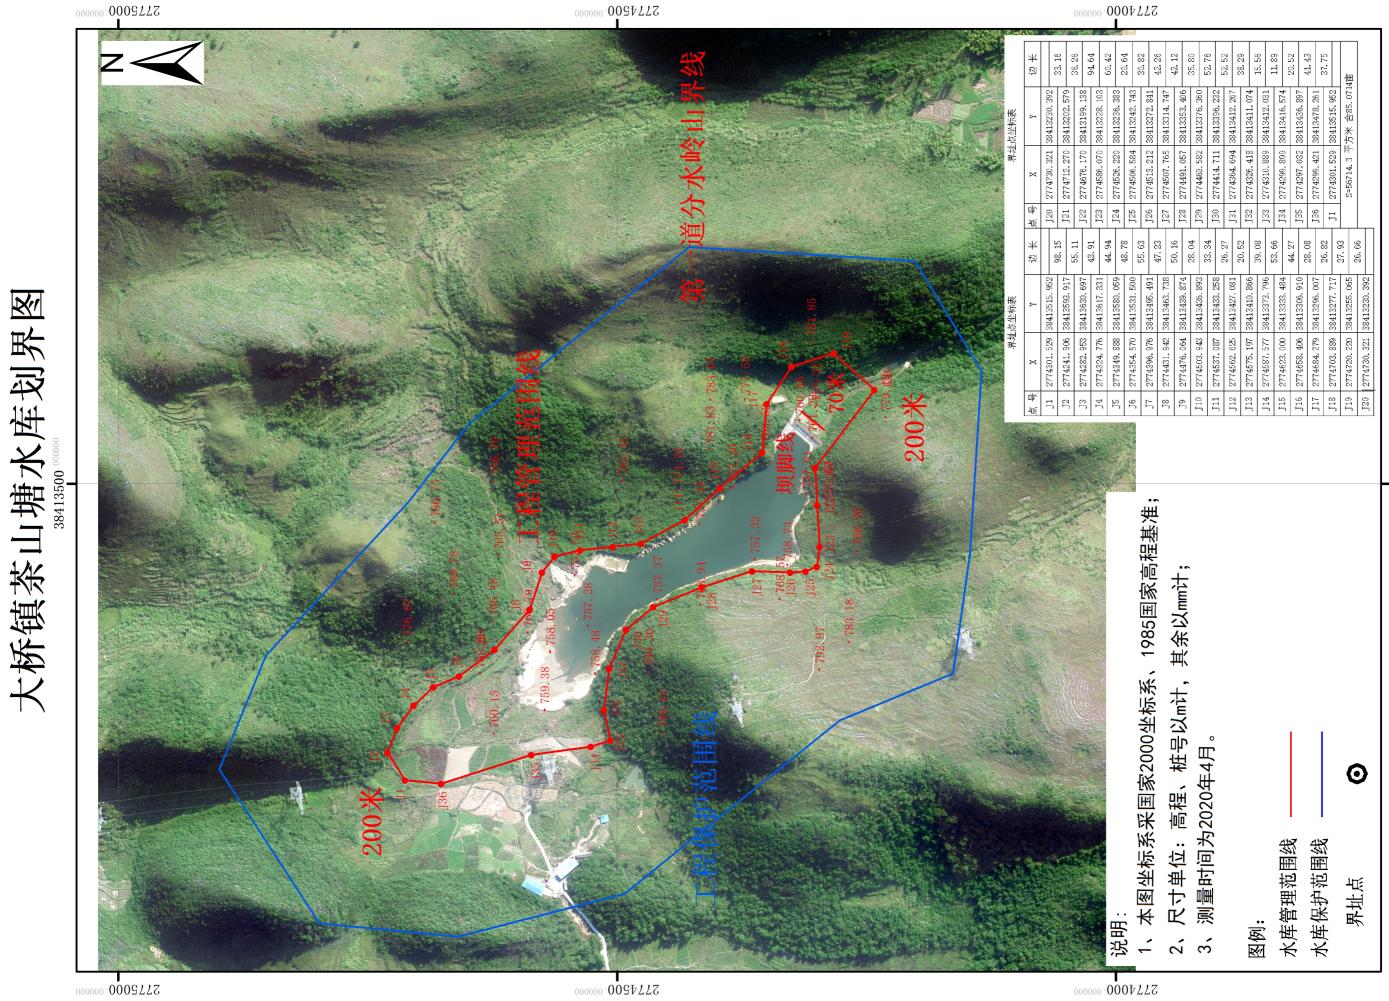



1:2000

大桥镇旱岩水库划界图

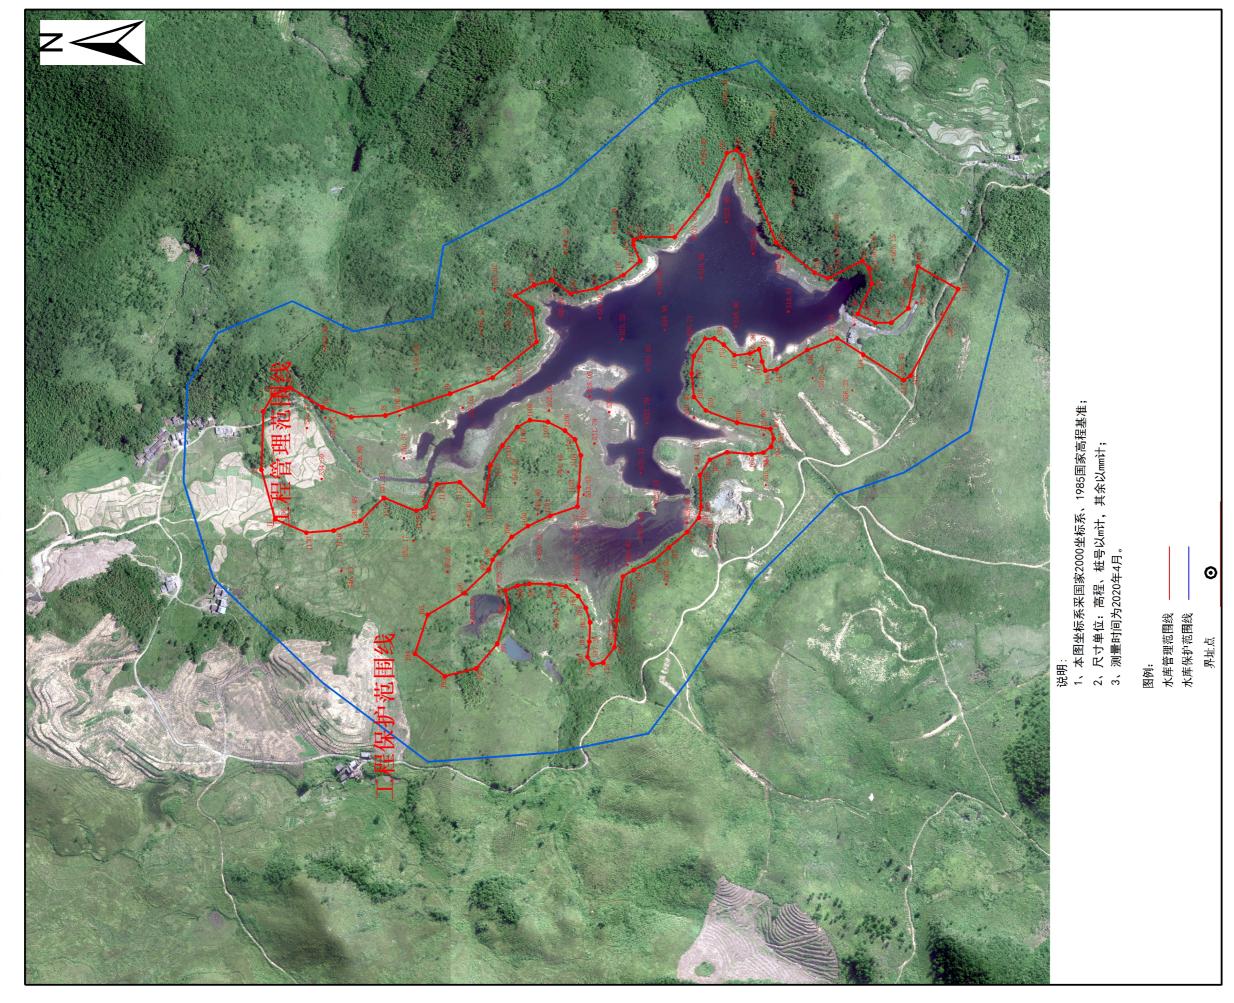



1:2000

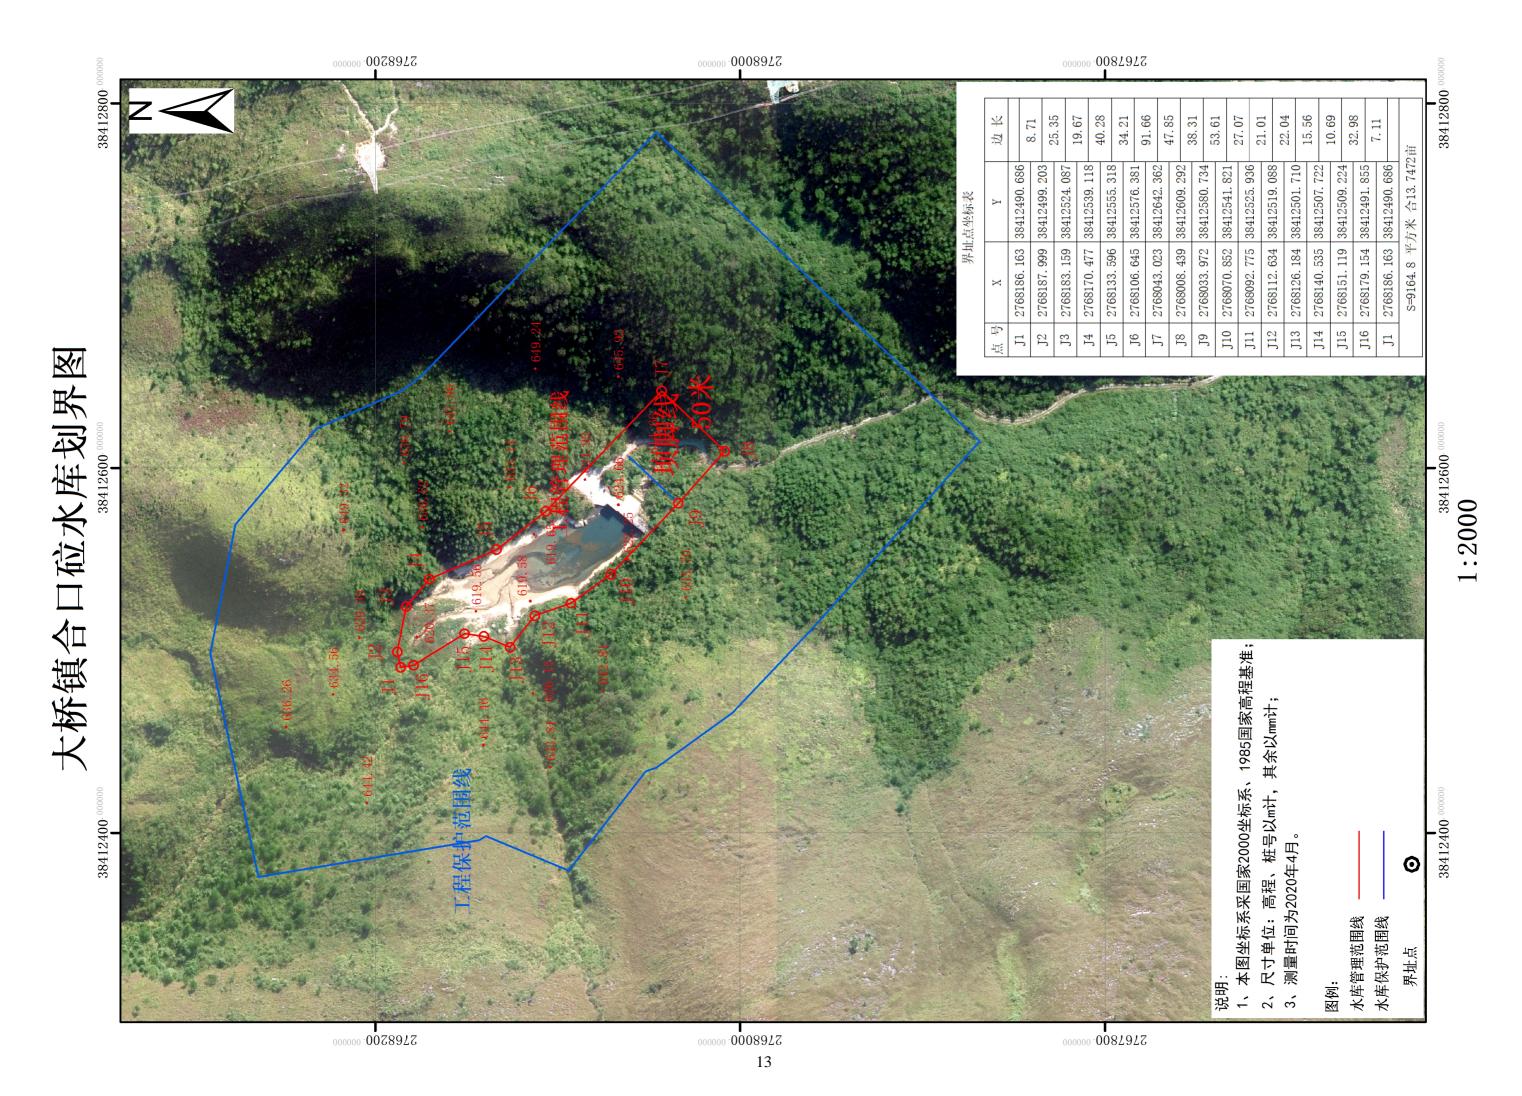

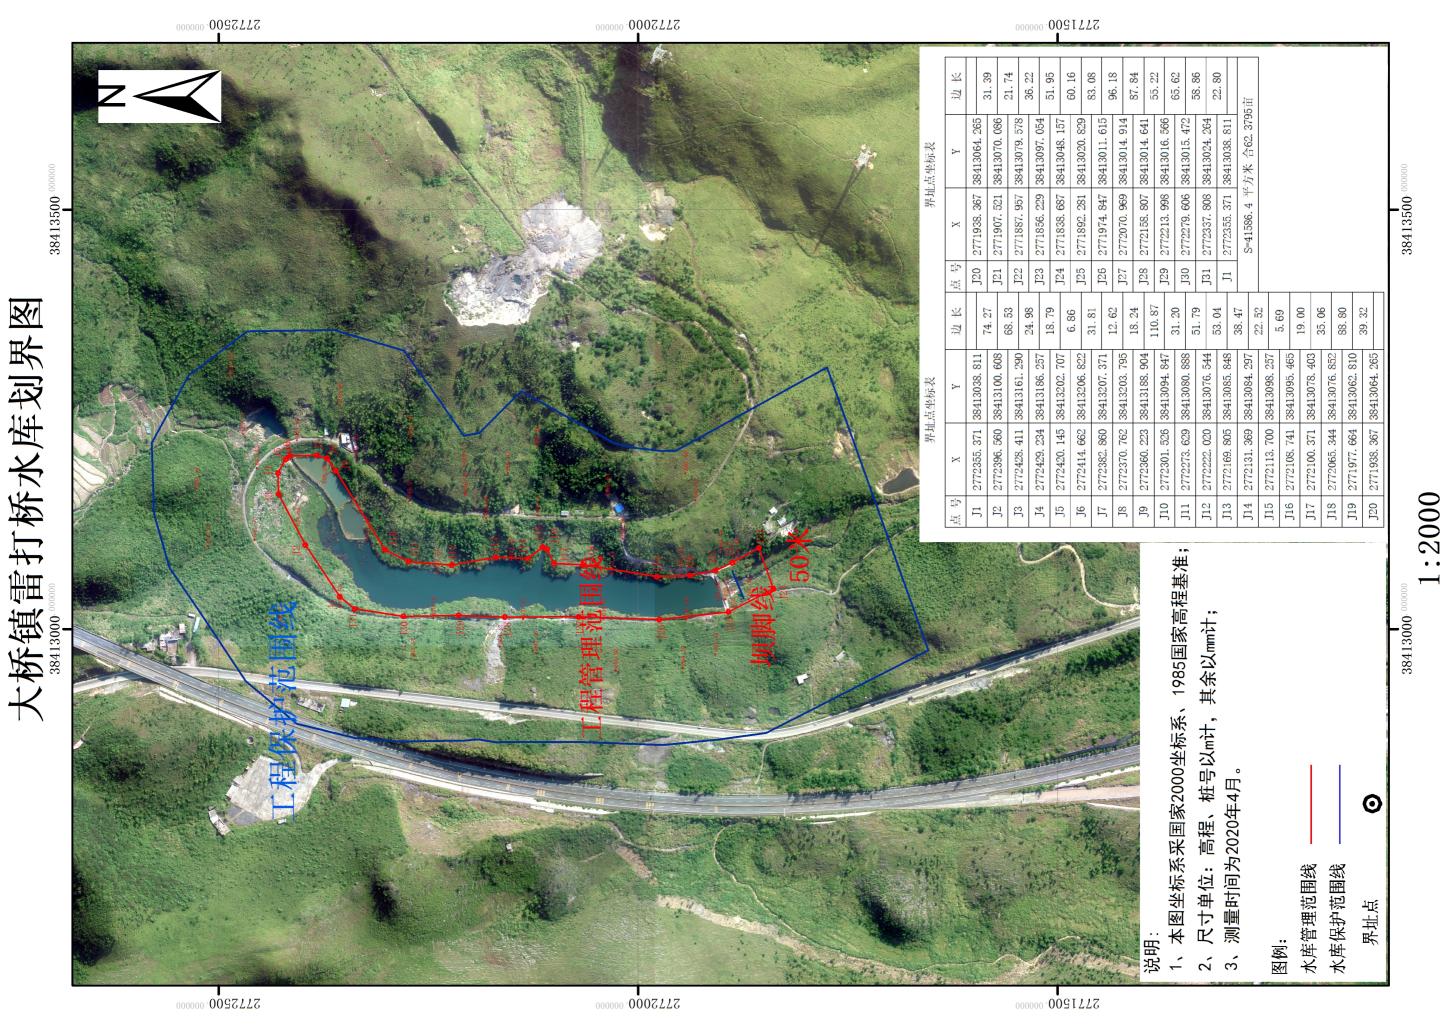

1:2000

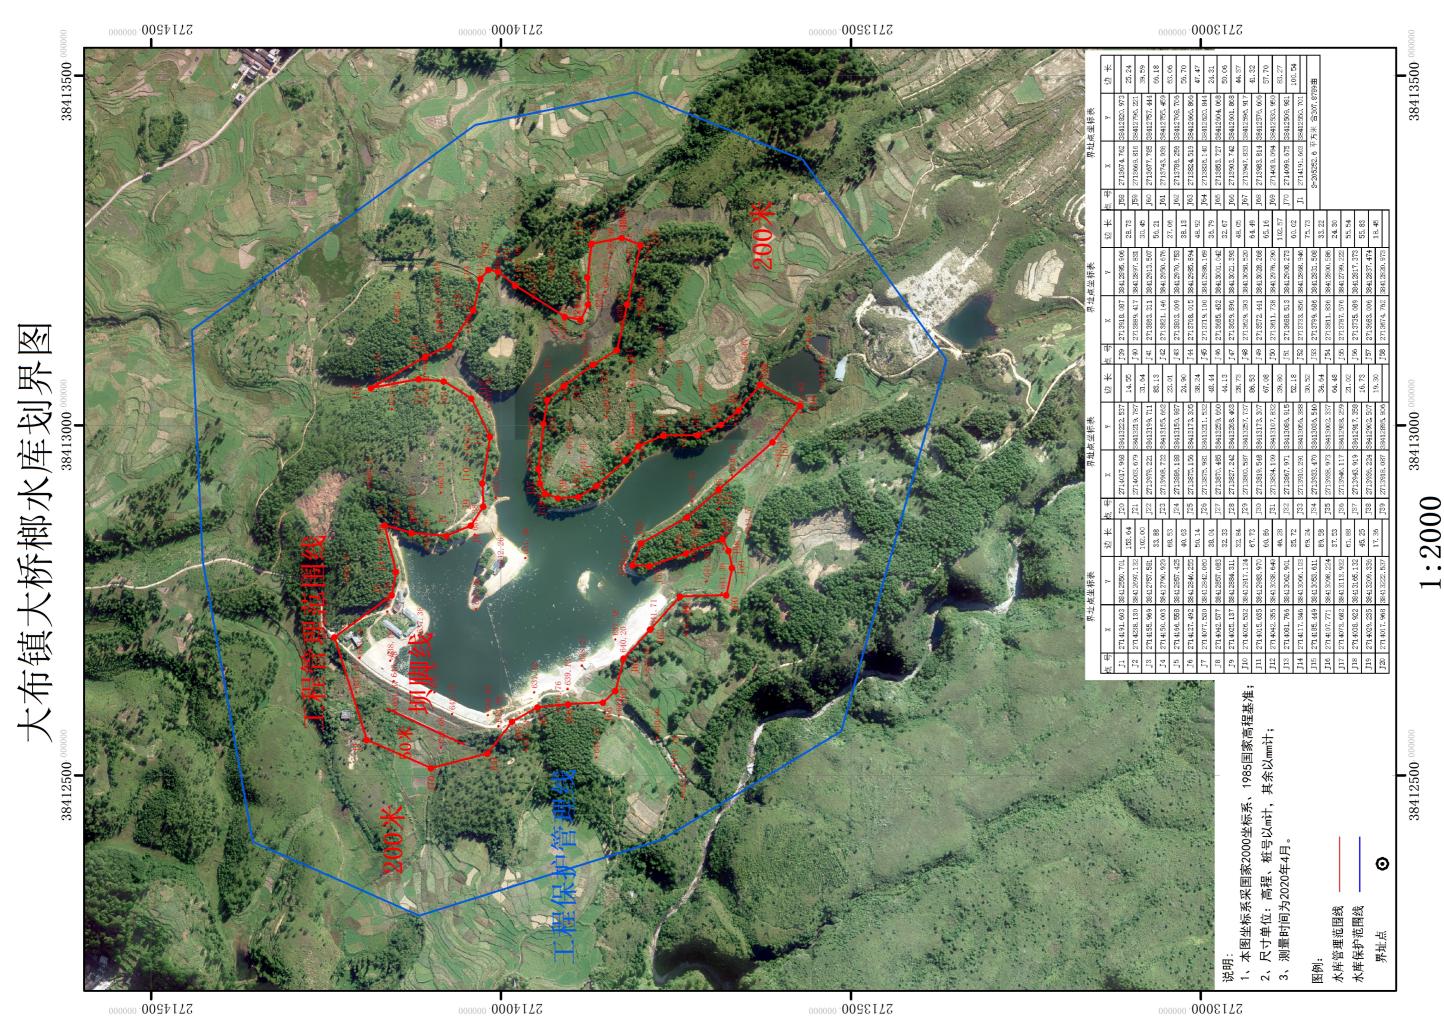

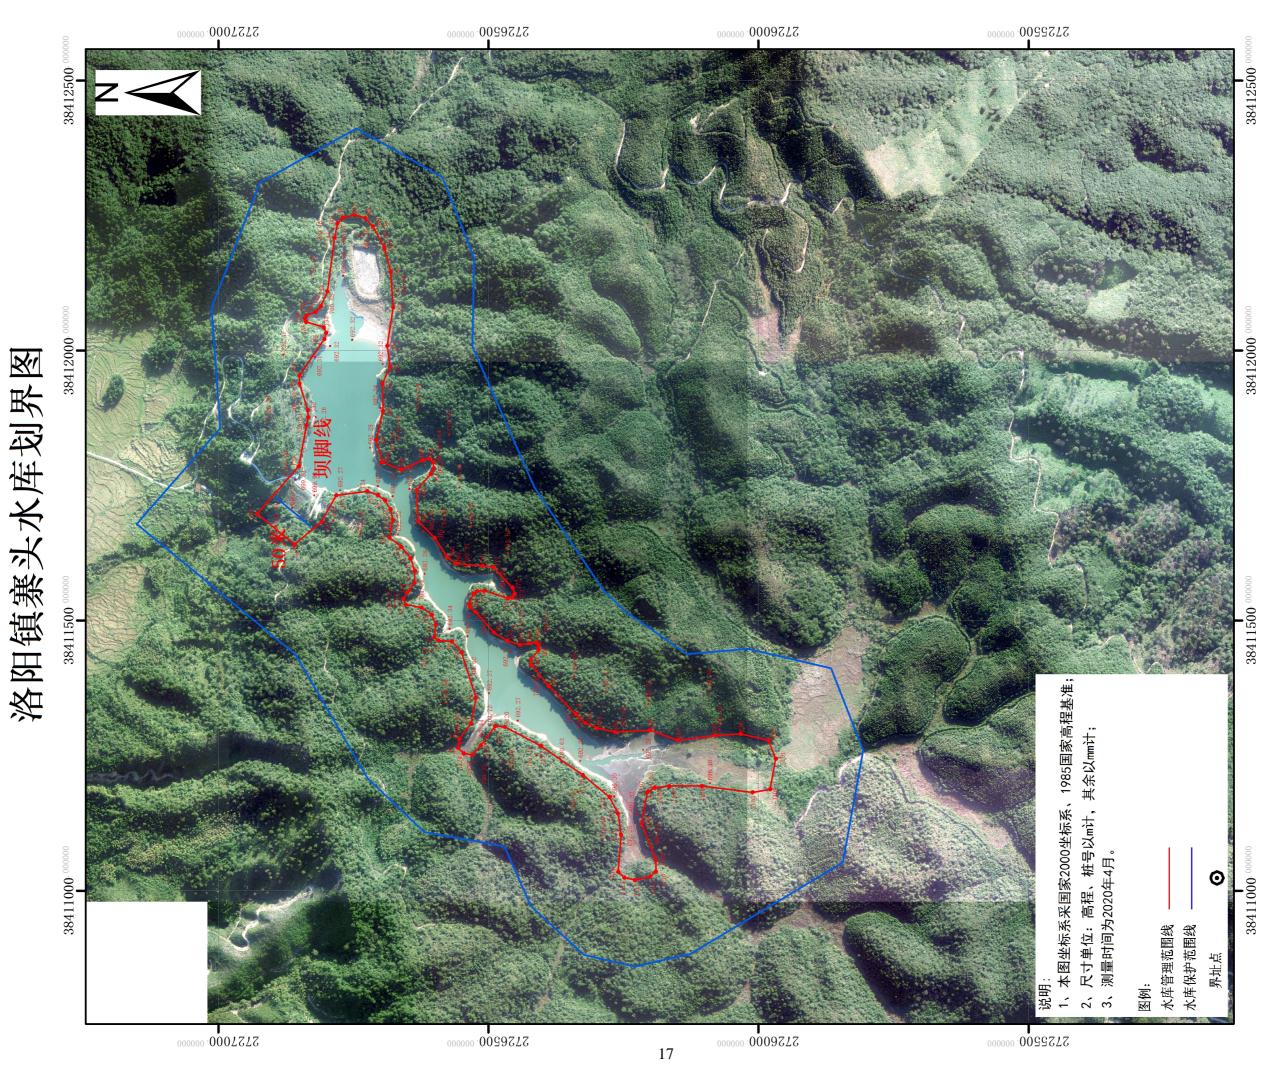

1:2000